

Progetto esecutivo per la riqualificazione energetica degli immobili di cui al D.D.G. n. 519 del 03/06/2019

#### Oggetto dell'intervento

*Pala Regione - sito a Catania in via Beato Bernardo n.3, 5 e 7*

15V.

9.

# Planimetria Piano Secondo Impianto Termico HVAC Stato di Progetto

Responsabile Unico del Procedimento  
Dott. Ing. Marco Brandalone

green

Firmità  
Dr. Geom. Santo Bortone

Dr. Ing. Roberto Barnabardo

+01

 


 

**BOTTO**  
SANTO  
BOTTONE  
Data:  
2022.02.14  
12:34:09  
+01'00'

1400

MISTE E APPROVAZIONI

AGGIORNAMENTI E RILASCI					
03					
02					
01					
00	GRUPPO ZOO			Emisore	
	DATA			ADDO	
DESCRIZIONE:					
		CONTRIBUTO:			
	RISMA				
	DATA		RISMA		
				APPROVATO:	
				DATA	RISMA

LEGENDA:

- |   |                              |
|---|------------------------------|
|  | Canale di Mandata            |
|  | Canale di ripresa            |
|  | Canale di presa aria esterna |
|  | Canale di espulsione         |
|  | Diffusore di mandata         |
|  | Diffusore di ripresa         |
|  | Griglia di transito          |
|  | Obiò di dispersione          |

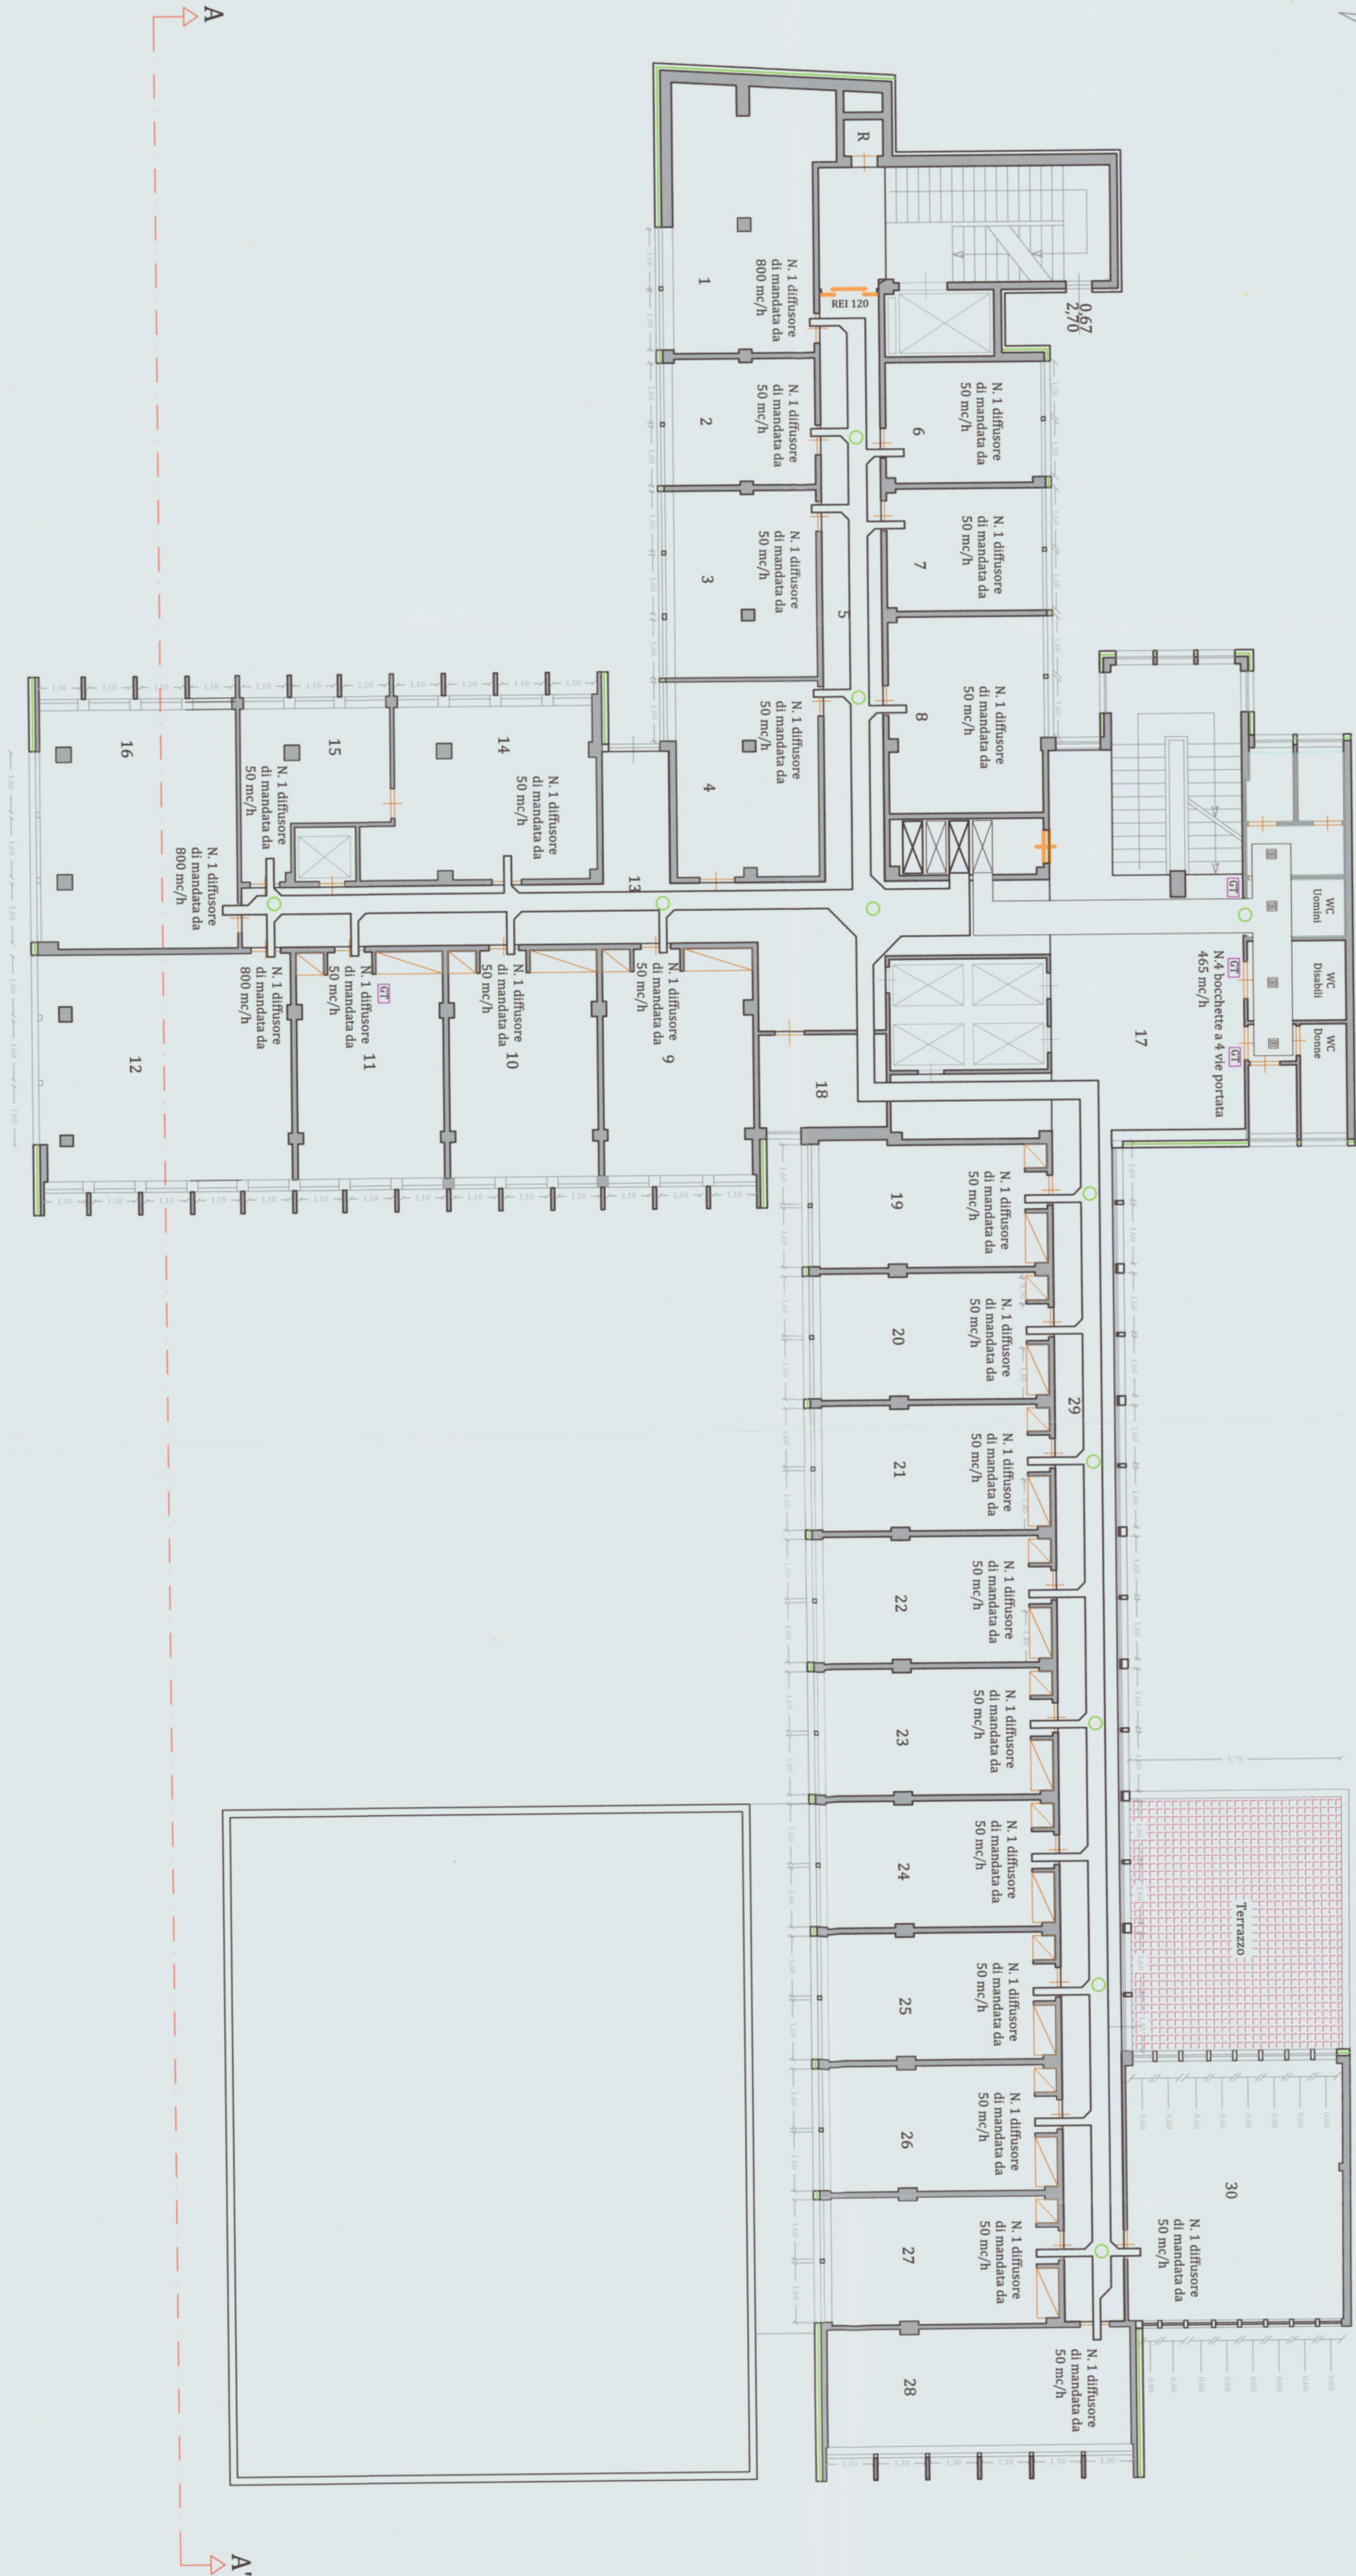
Aria primaria 32,9 kWt COP 7,55 58,4 kWf EER 4,67  
Portata d'aria 7200 m<sup>3</sup>/h

Aria primaria 21 kWt COP 8,28 38,7 kWf EER 4,48  
Portata d'aria 4600 m<sup>3</sup>/h

## Pianta Piano Secondo

Scala 1:100

## Orientamento



SUPERFICI	
Locale 1	mq. 28,13
Locale 2	mq. 19,30
Locale 3	mq. 13,30
Locale 4	mq. 20,05
Locale 5	mq. 25,28
Locale 6	mq. 13,87
Locale 7	mq. 13,87
Locale 8	mq. 24,69
Locale 9	mq. 22,59
Locale 10	mq. 28,07
Locale 11	mq. 28,07
Locale 12	mq. 28,07
Locale 13	mq. 28,07
Locale 14	mq. 26,25
Locale 15	mq. 26,25
Locale 16	mq. 33,16
Locale 17	mq. 33,16
Locale 18	mq. 8,63
Locale 19	mq. 20,37
Locale 20	mq. 20,37
Locale 21	mq. 20,37
Locale 22	mq. 20,37
Locale 23	mq. 20,37
Locale 24	mq. 20,37
Locale 25	mq. 20,37
Locale 26	mq. 20,37
Locale 27	mq. 20,37
Locale 28	mq. 25,76
Locale 29	mq. 25,76
Locale 30	mq. 25,76
Terrazzo	mq. 39,44
WC Donna	mq. 12,58
WC Uomo	mq. 12,58
W. Dattili	mq. 5,70
R	mq. 1,03
Corridoio	mq. 28,66
Terrazzo	mq. 28,66