


RILIEVO

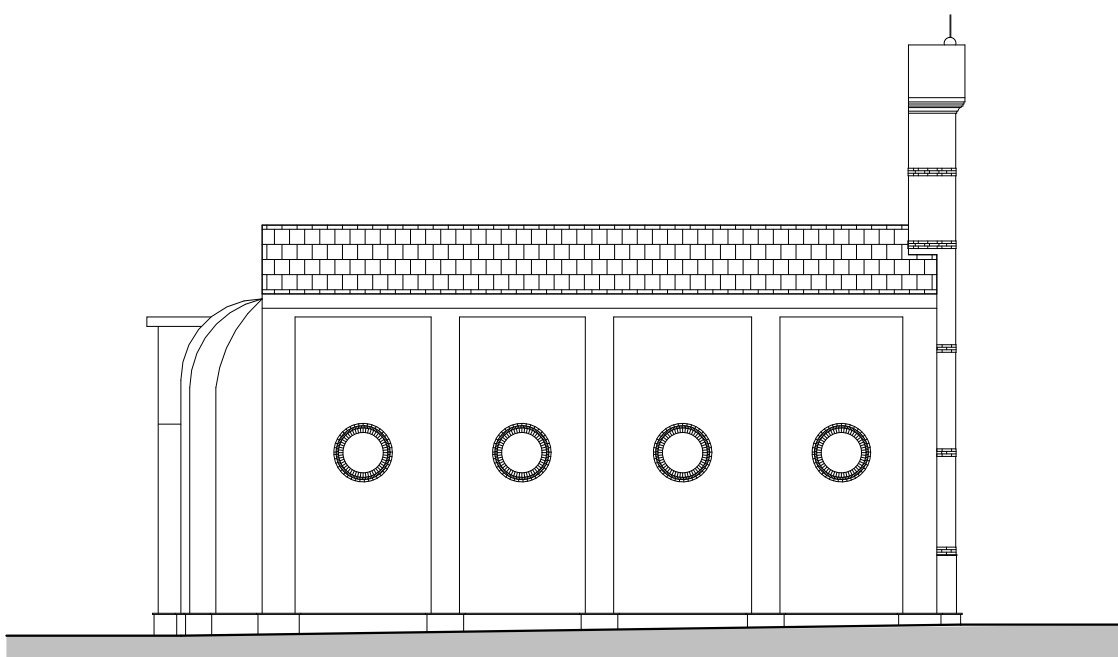


FRONTE NORD-EST



FRONTE SUD-EST




FRONTE SUD-OVEST

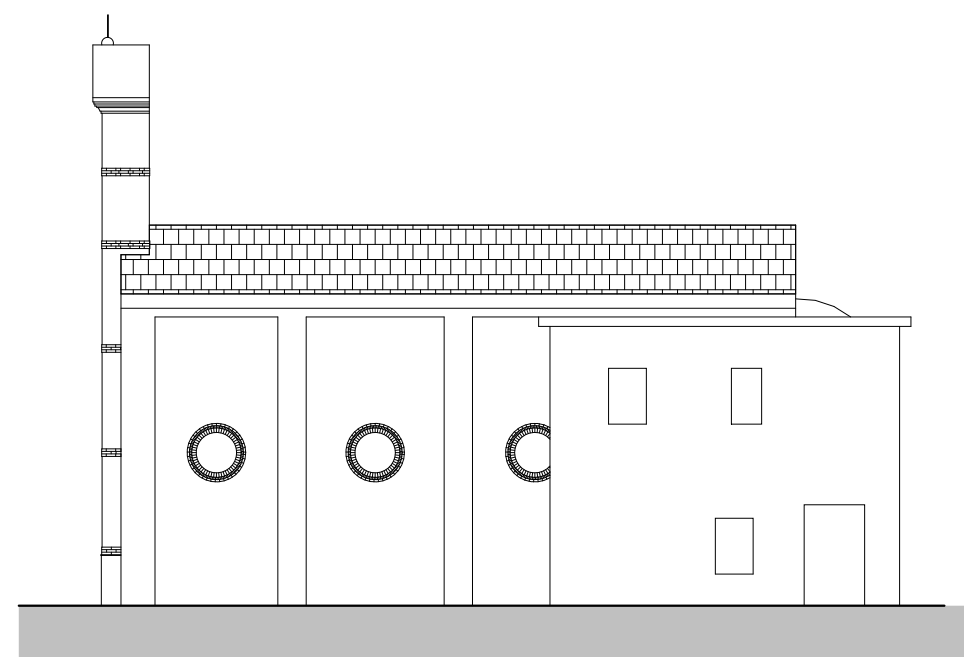


FRONTE NORD-EST


INTERVENTI

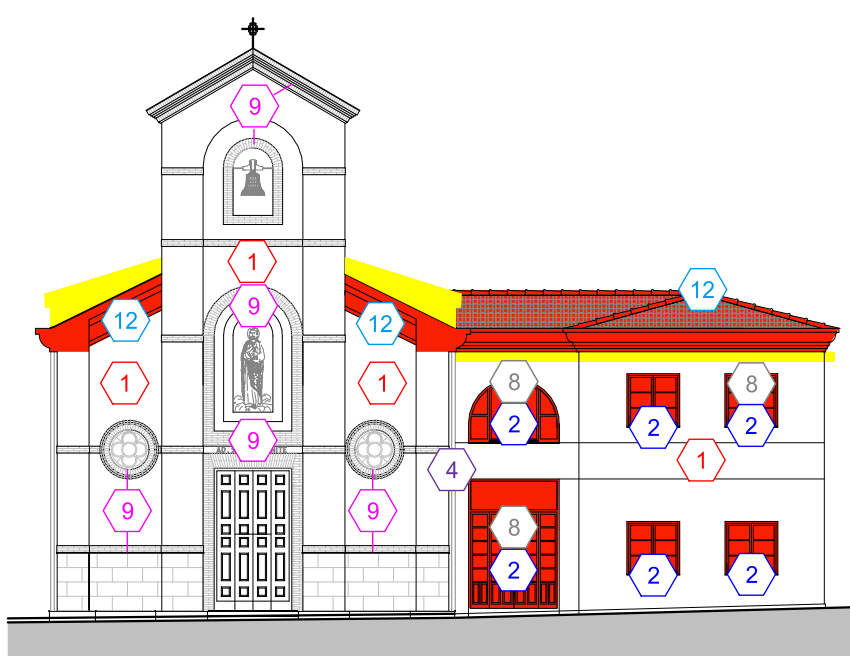


FRONTE NORD-EST

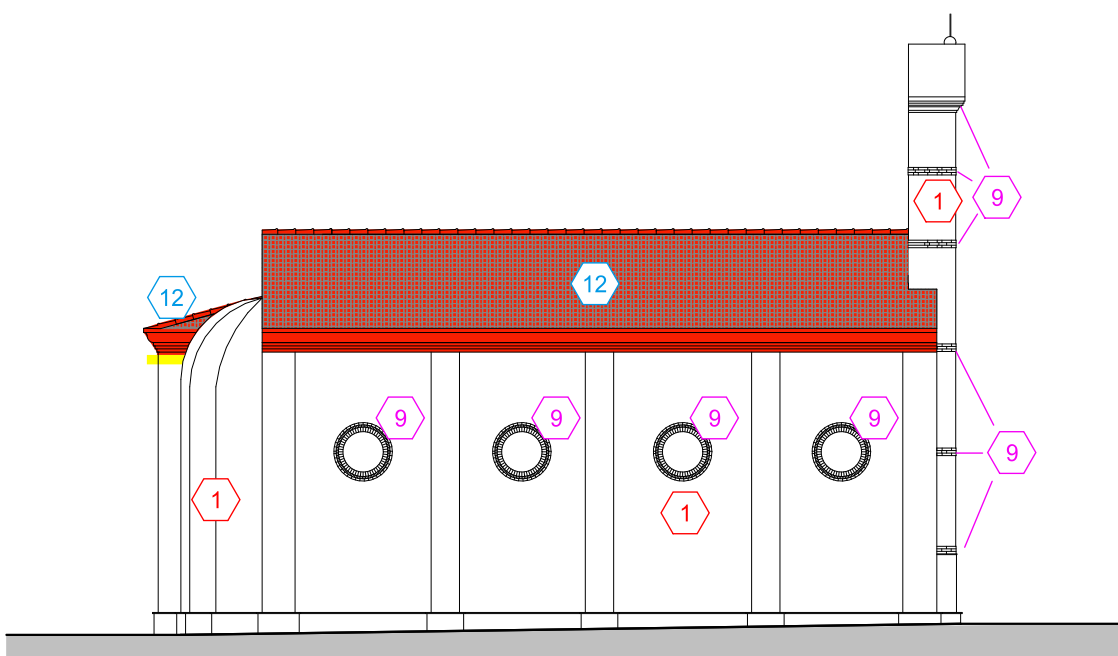

FRONTE SUD-EST

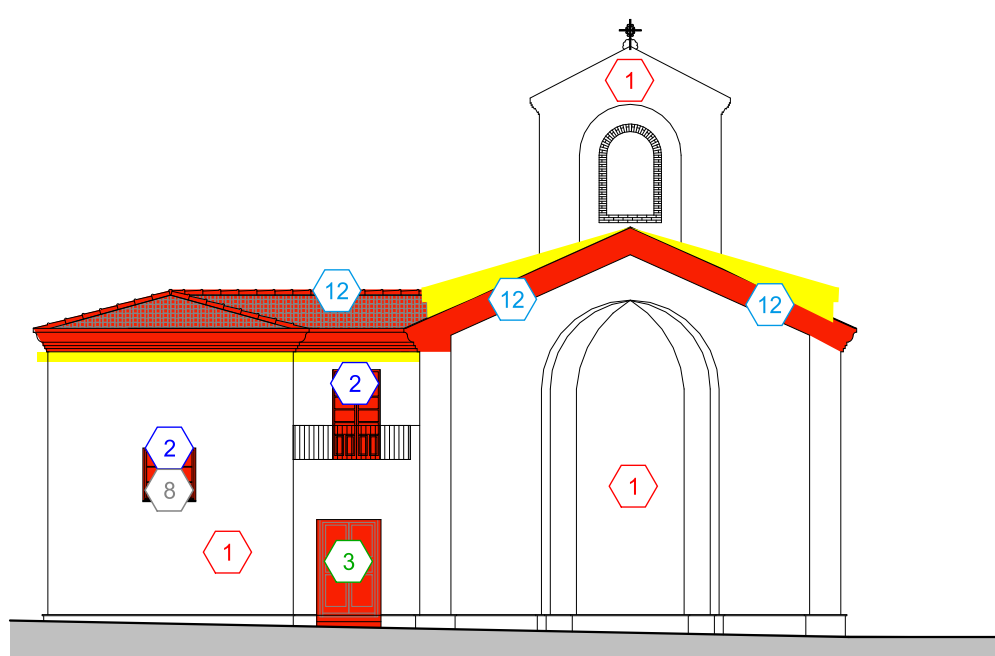

FRONTE SUD-OVEST

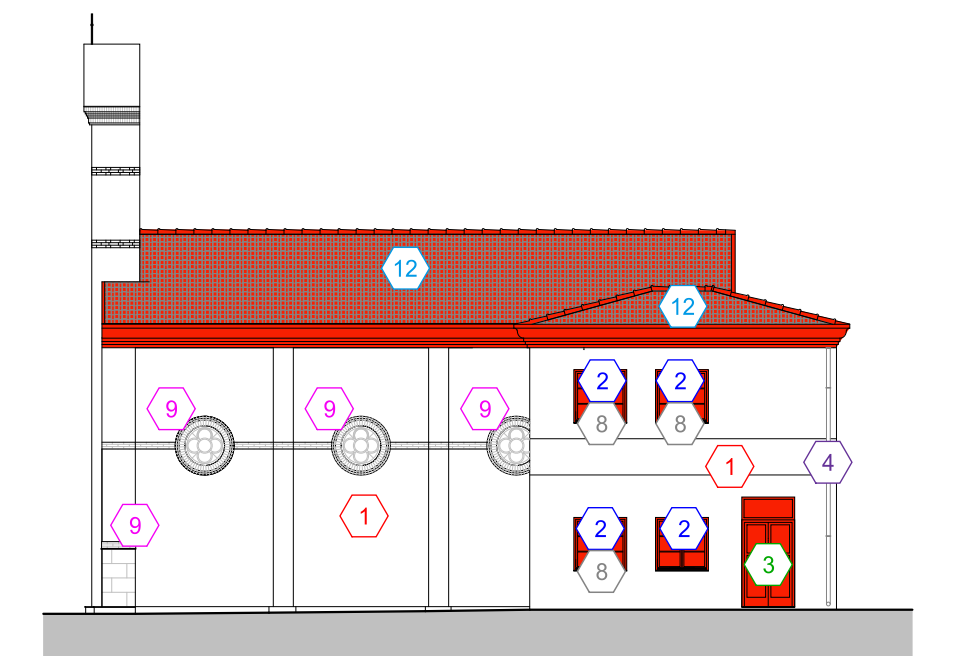

FRONTE NORD-EST

INTONACI ESTERNI

- 21.1.10 Picchiellatura di intonaco esterno
21.1.11 Rimozione di intonaco esterno
9.1.7 Intonaco civile per esterni dello spessore complessivo non superiore a 2,5 cm, costituito da un primo strato di ricalcio e da un secondo strato slessato e traverato con malta bastarda adossata con drinfago
9.1.8.1 Strato di finitura per esterni su superfici già intonacate

SOSTITUZIONE INFISSI

- 21.1.16 Rimozione di infissi esterni di ogni specie, infissi mostre, succelli, teli, ecc.
8.3.1.2 Fornitura e posa in opera di serramenti in legno Douglas per finestre e portefinestre, a vetri, ad una o più ante o a vasistas
10.1.2.3 Fornitura e collocazione di lastre di marmo di ottima qualità dello spessore di 2 cm

GRONDIE E PLUVIALI

- 21.1.20 Rimozione di tubazioni di scarico, acqua, gas, pluviali e grondaie di qualsiasi diametro e tipo
13.2.13 Fornitura e posa in opera di pluviali in ghisa
21.1.13 Demolizione di solai misti di qualsiasi luce e spessore di laterizio e cemento armato
1.3.1 Demolizione vuoto per piano di superfelazioni
21.1.14 Rimozione di opere in ferro, quali ringhiere, grate, cancelli, ecc.

APERTURA FINESTRE E PORTE

- 21.1.1 Taglio a sezione obliqua di muratura di qualsiasi tipo (cascioli i calcistruzzi), forma e spessore, per aprire in brecia, per apertura di vetri e vetri
8.3.1.2 Fornitura e posa in opera di serramenti in legno Douglas per finestre e portefinestre, a vetri, ad una o più ante o a vasistas
10.1.2.3 Fornitura e collocazione di lastre di marmo di ottima qualità dello spessore di 2 cm
23.4.3 Trattamento idro e oleo repellente per superfici porose come marmi, elementi in cotto, mediante applicazione di formulato nanotecnologico traspirante
09.2.6.12.09.2.6 Ripresa della statura dei giunti
21.3.1.1 Risanamento di strutture in c.a.

TRATTAMENTO SUPERFICIE

- 21.1.19 Scomposizione di manto di tegole
21.1.21 Scomposizione di piccola orditura e/o tavolato in legno
8.3.1.2 Fornitura e posa in opera di serramenti in legno Douglas per finestre e portefinestre, a vetri, ad una o più ante o a vasistas
10.1.2.3 Fornitura e collocazione di lastre di marmo di ottima qualità dello spessore di 2 cm
21.5.15 Rimontaggio in opera di grossa orditura di tetto
21.5.16 Rimontaggio di piccola e media orditura di tetto
12.4.1.5 Fornitura e posa in opera di manto di copertura con tegole murate con malta bastarda
09.2.6.12.09.2.6 Ripresa della statura dei giunti
21.3.1.1 Risanamento di strutture in c.a.

REVISIONE COPERTURE ESISTENTI

- 21.1.19 Scomposizione di manto di tegole
21.1.21 Scomposizione di piccola orditura e/o tavolato in legno
8.3.1.2 Fornitura e posa in opera di serramenti in legno Douglas per finestre e portefinestre, a vetri, ad una o più ante o a vasistas
10.1.2.3 Fornitura e collocazione di lastre di marmo di ottima qualità dello spessore di 2 cm
21.5.15 Rimontaggio in opera di grossa orditura di tetto
21.5.16 Rimontaggio di piccola e media orditura di tetto
12.4.1.5 Fornitura e posa in opera di manto di copertura con tegole murate con malta bastarda
09.2.6.12.09.2.6 Ripresa della statura dei giunti
21.3.1.1 Risanamento di strutture in c.a.

REALIZZAZIONE NUOVE COPERTURE

- 21.5.14 Tavole di abete di spessore 20-25 mm, fornite e poste in opera per impadatura o per appoggio del manto di tegole
21.5.13 Anticorrotti, battenti e cornici di abete di primo assortimento, di qualunque lunghezza e sezione forniti e posti in opera per la formazione della piccola orditura di tetti
21.5.6 Travi in legno di abete o pino a spigoli vivi per grossa armatura di tetti, di qualunque lunghezza e sezione, fornite e poste in opera, compresi il taglio, la cardatura e la calata sulla parti da murare
12.4.1.5 Fornitura e posa in opera di manto di copertura con tegole murate con malta bastarda
09.2.6.12.09.2.6 Ripresa della statura dei giunti
21.3.1.1 Risanamento di strutture in c.a.

DISMISSIONE TETTOIE

- 21.1.19 Scomposizione di manto di tegole
21.1.16 Rimozione di orditura di qualsiasi materiale a sostegno di controsoffitti
21.1.21 Scomposizione di piccola orditura e/o tavolato in legno
21.1.22 Scomposizione di grossa armatura di tetti (arcarecci e capriate)
A55004A Restauro e revisione di cornici mancapiani e mostre di finestra


REVISIONE E IMPERMEABILIZZAZIONE COPERTURE PIANE

- 21.1.17 Realizzazione di impermeabilizzazione continua mediante applicazione a freddo di membrana monocomponente
5.1.10.2 Malta di scottolone per pavimentazioni in conglomerato cementizio per strutture non armate o debolmente armate
5.1.12.2 Fornitura e collocazione di pavimento in cotto siciliano


DEMOLIZIONI

RICOSTRUZIONI


PROGETTO

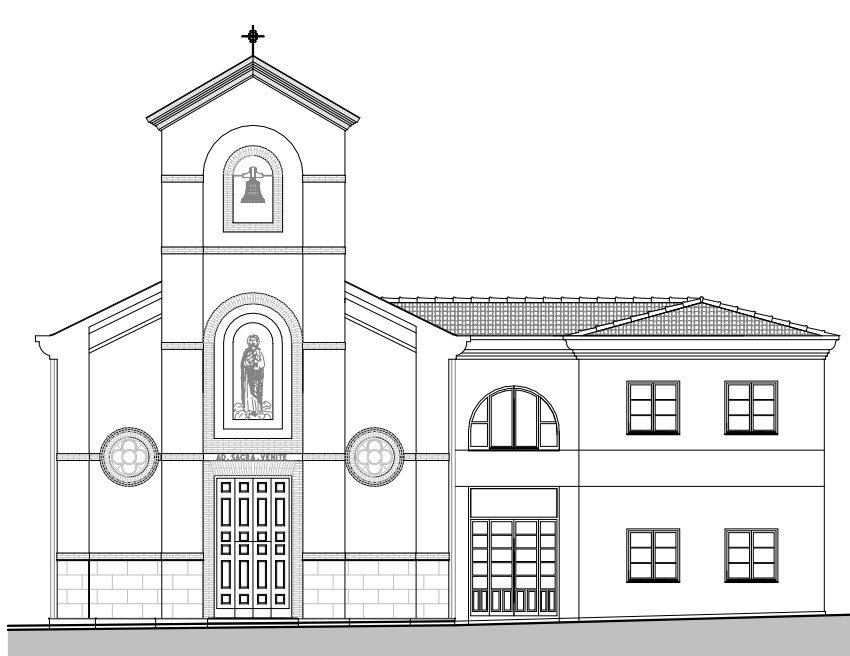

FRONTE NORD-EST

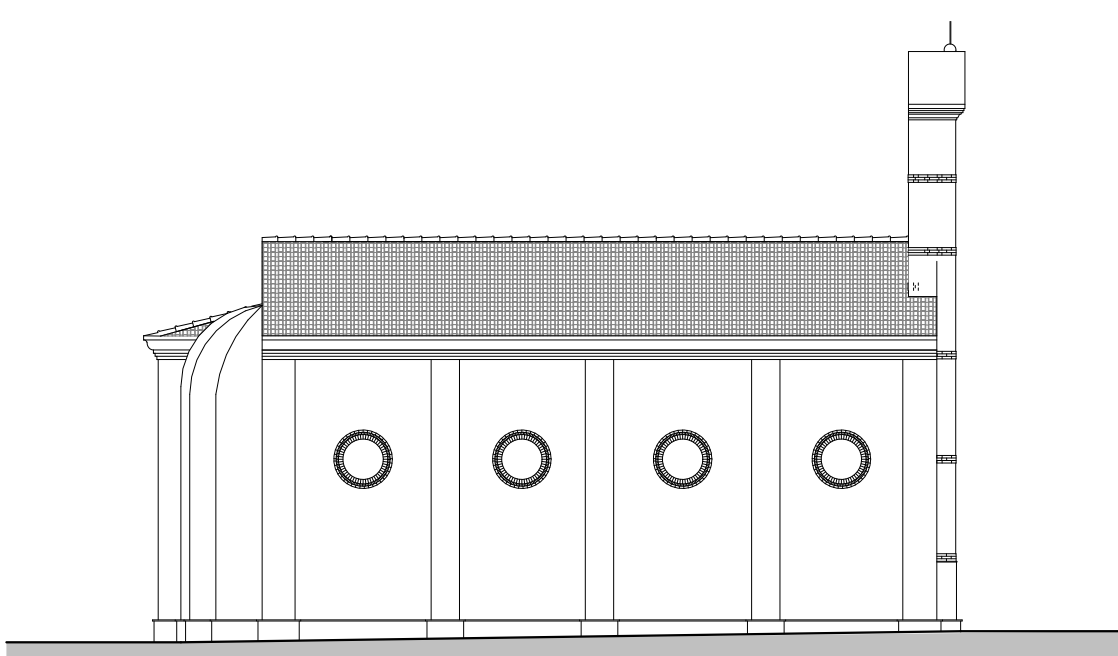


FRONTE SUD-EST

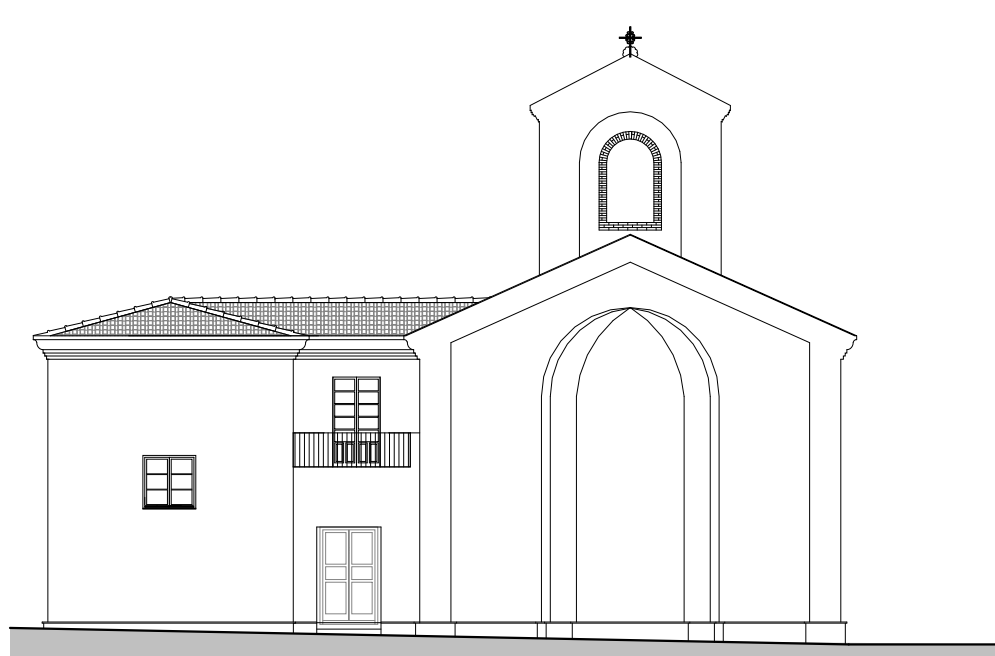


FRONTE SUD-OVEST



FRONTE NORD-EST

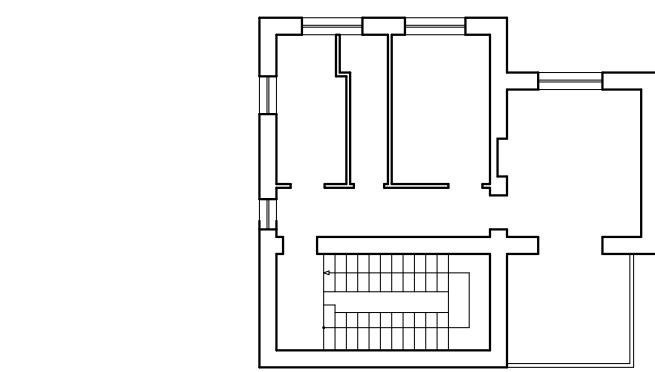

PIANTA PIANO PRIMO

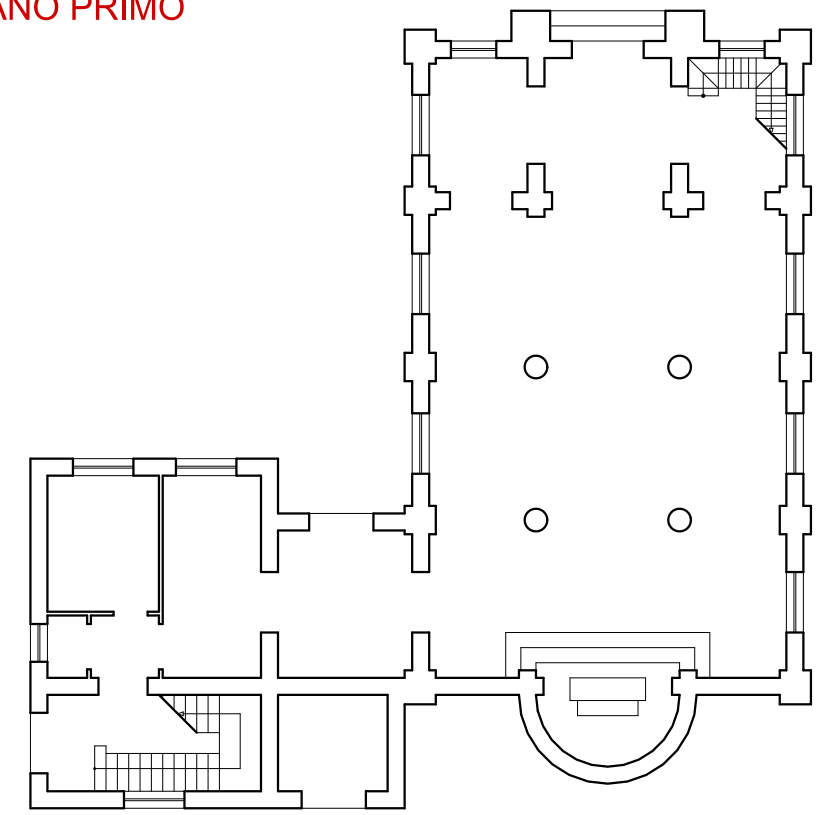

PIANTA PIANO TERRA



REGIONE SICILIANA



Assessorato Beni Culturali e Ambientali e dell'identità Siciliana
Dipartimento dei Beni Culturali e dell'Identità Siciliana
Soprintendenza Beni Culturali e Ambientali di Agrigento
Parco Archeologico della Valle dei Templi di Agrigento

RECUPERO E RIQUALIFICAZIONE DEL BORGHONSIGNORE "RIBERA" (AG)

PROGETTO ESECUTIVO

Edificio 1 Chiesa
Rilievo Interventi Progetto

E.C.08

DATA: 10/2019
SCALA: 1:200

PROGETTO E DD.LL.

Arch. Tommaso Guagliardo
Arch. Calogero Gazzitano
Geom. Ignazio Perrone

R.U.P.

Il Soprintendente

Arch. Michele Benfari

GRUPPO DI LAVORO
COLLABORAZIONI SPECIALISTICHE

Riccardo Lombardo, Angelo Infurna, Giacomo Lipari,
Giovanni Scicolone, Mariella La Matina, Vincenzo Cucchiara,
Manlio Nocito, Luigi Marchese Ragona.
Alessandra De Vecchi
Rita Ferlisi