UNIONE EUROPEA
REPUBBLICA ITALIANA
Regione Siciliana

Assessorato Regionale dell'Energia e dei Servizi di Pubblica Utilità
Dipartimento Regionale dell' Energia

PO FESR SICILIA 2014-2020

Asse Prioritario IV "Energia Sostenibile e Qualità della Vita" Azione 4.1.1. "Promozione dell'eco-efficienza e riduzione di consumi di energia primaria negli edifici e strutture pubbliche - Interventi di Efficientamento energetico di cui al D.G. n. 519 del 03/06/2019

Progetto esecutivo per la riqualificazione energetica degli immobili di cui al D.D.G n. 519 del 03/06/2019

Oggetto dell'intervento

Pala Regione - sito a Catania in via Beato Bernardo n.3, 5 e 7

Tav.	Scala	Elaborato
10.7	*1:100*	*Planimetria Piano Sesto - Impianto VRF Stato di Progetto*

Responsabile Unico del Procedimento	Progettista	Energy Manager	
Dott. Ing. Marco Brandaleone	Dr. Geol. Santo Bottone	Dr. Ing. Roberto Bracciarelli	

SANTO BOTTONE
Firmato digitalmente da SANTO BOTTONE
Data: 2022.02.14 12:42:24 +01'00'

VISTI E APPROVAZIONI

AGGIORNAMENTI E REVISIONI						
03						
02						
01						
00	GIUGNO 2021	Emissione				
REVISIONE	DATA	MOTIVO				
DISEGNATO:		CONTROLLATO:		APPROVATO:		
DATA	FIRMA	DATA	FIRMA	DATA	FIRMA	

Pianta Piano Sesto

Scala 1:100

Orientamento

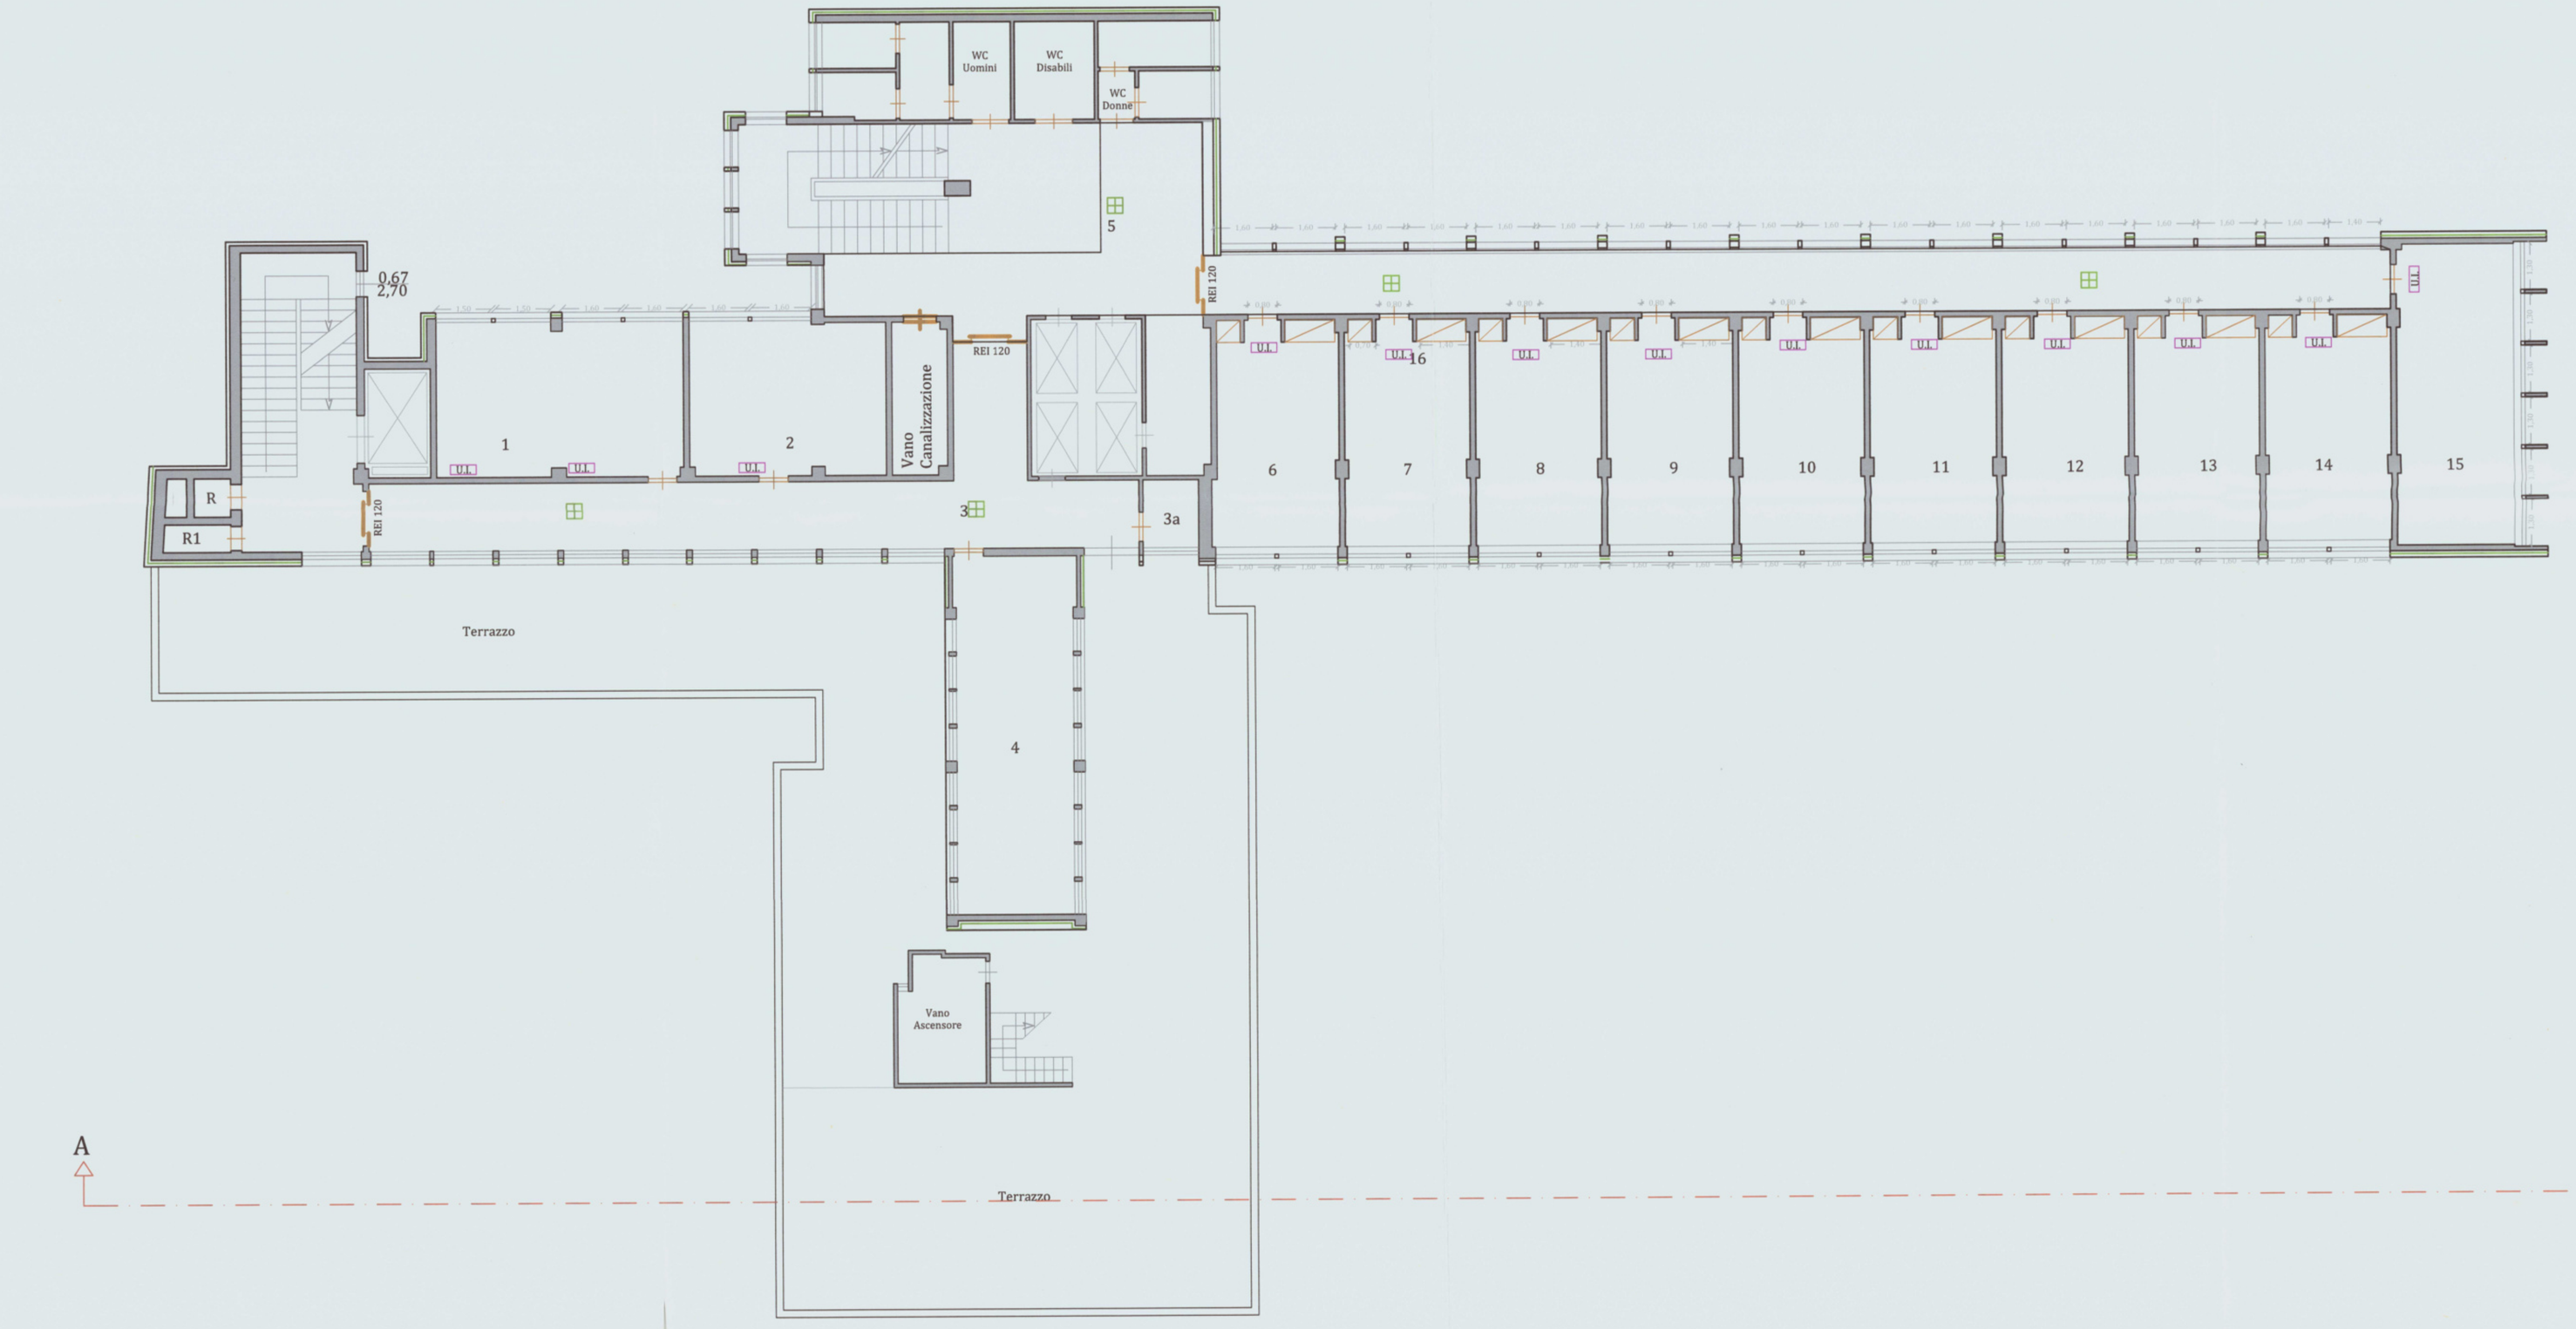

SUPERFICI

	Locale 1	mq	27,30
	Locale 2	mq	21,69
	Locale 3	mq	45,98
	Locale 3a	mq	2,77
	Locale 4	mq	30,83
	Locale 5	mq	50,04
	Locale 6	mq	20,37
	Locale 7	mq	20,62
	Locale 8	mq	20,62
	Locale 9	mq	20,62
	Locale 10	mq	20,62
	Locale 11	mq	20,62
	Locale 12	mq	20,62
	Locale 13	mq	20,62
	Locale 14	mq	20,62
	Locale 15	mq	25,76
	Locale 16	mq	51,28
	Terrazzo	mq	264,97
	WC Uomini	mq	12,58
	WC Donne	mq	7,17
	WC Disabili	mq	5,70
	R	mq	1,03
	R1	mq	1,35
	Vano ascensore	mq	7,88
	Controsoffitto	mq	82,72

Di progetto	U.I.	Unità interna a parete 1,7 kW - Portata d'aria 402 m^3/h
		Cassette a 4 vie 2.2 kW - Portata d'aria 380 m^3/h
		Cassette a 4 vie 3.6 kW - Portata d'aria 485 m^3/h
Esistente	U.I.	Unità interna a parete 3.52 kW - Portata d'aria 600 m^3/h
	VRF 50 kW	VRF 50 kWt