AREE SOGGETTE A V.P.E.

IMPIANTI

STRADE DI ACCESSO DEFINITIVE

STRADE / PISTE

PIAZZOLE

ALLARGAMENTI

CONFINI AMMINISTRATIVI

DATI CARATTERISTICI

DATI DI COSTRUZIONE

PRESSIONE DI PROGETTO 75.0 bar
PRESSIONE MASSIMA DI ESERCIZIO (MOP) 24.0 bar
GRADO DI UTILIZZAZIONE DICHIARATO f – 0.57
DIAMETRO PREVALENTE = 400.0 (DN)

REALIZZATO IN CONFORMITA' AL D.M. 17/04/2008
CONFORMITA' AL D.M NUMERO D.M. 17/04/2008
PER MODIFICHE REALIZZATE SUCCESSIVAMENTE

RIVESTIMENTO GIUNTI DI SALDATURA

Fasce Termorestringenti GASD A.07.10.02

DATI GENERALI

DN 400 SP 11.1 [UNI-EN] 8370.00 m

LUNGHEZZA TOTALE IMPIANTO 8370.00 m.

FASE EMISSIONE Permessi

CONFINI AMMINISTRATIVI

PLANIMETRIA 1:2000

ALLEGATO 1
ALLEGATO 2
S1
A1
A2
F. 77
GANGI (PA) F. 77
GANGI (PA) F. 74
F. 75
F. 74
Rif. Met. Gagliano-T.Imerese DN 400 (16"), DP 75 bar (in progetto)
(45670) Met. Gagliano-T.Imerese DN 400 (16"), MOP 24 bar Intervento 2a (da mantenere)
(45670) Met. Gagliano-T.Imerese DN 400 (16"), MOP 24 bar (in dismissione)
P0
V1
P2
P3
V4
P5
P6
Cinesino
Strada Vicinale delle Serre
Trazzera Regia di Nasari

LEGENDA

13.5 m / 13.5 m — Fascia di vincolo preordinato all'esproprio (v.p.e.) coincidente con la fascia di servitu'

A — Ampliamento impianto esistente

S — Strade di accesso definitivo

🟩 Aree di occupazione temporanea

A — Allargamenti in corrispondenza di fiumi/infrastrutture esistenti

S — Strade di accesso provvisorio

P — Piazzole provvisorie per i materiali

🟨 Aree impianti stacco–terminale in progetto

SIMBOLI DI LINEA

- Metanodotto in progetto
- Metanodotto in progetto in Tubo di protezione
- Metanodotto in progetto in Trenchless
- Opere connesse in progetto
- Metanodotto in esercizio da ricollegare
- Metanodotto da rimuovere
- Altri metanodotti

◎Vn Vertice

○ Pn Picchetto

Il presente disegno e' di proprieta' aziendale - La societa' tutelera' i propri diritti a termine di legge.

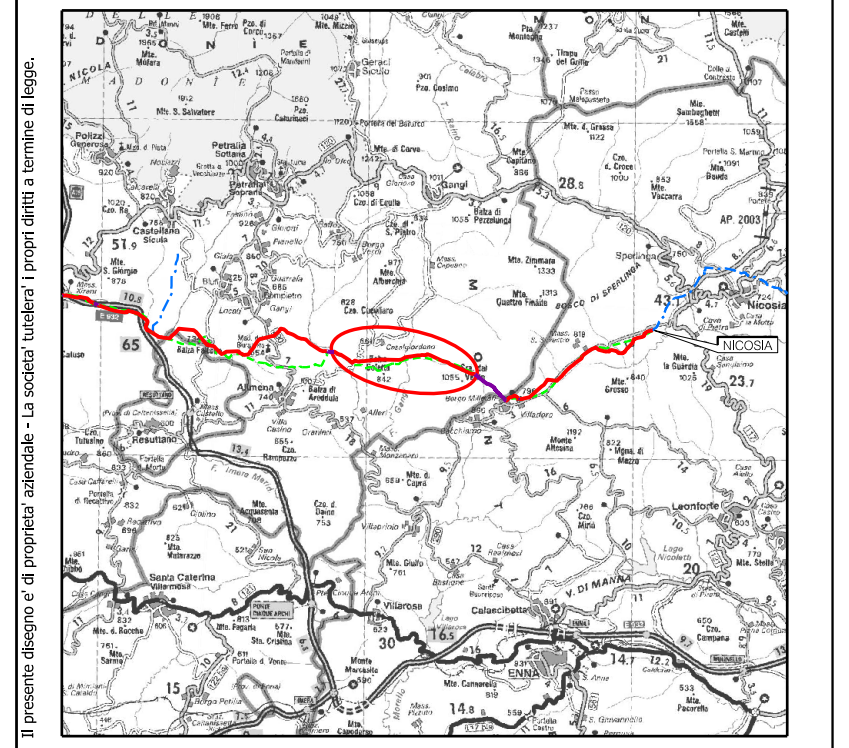

COROGRAFIA SCALA 1: 250.000

Nei Comuni di Gangi, Blufi e Alimena

Dott. Ing. PAOLO ZANNIER A1679

Rev.	Data	Descrizione	Disegn.	Contr.	Approv.
00	15/12/2020	EMISSIONE	DEL VECCHIO	DI RUSCIO	PEDINI

Proprietario snam

Progettista EnerecO

Disegno PL-VPE2000-103

Rifacimento Metanodotto Gagliano – T. Imerese
DN 400 (16")/DN 300 (12"), DP 75 bar
FASE 2
INTERVENTO 3

PLANIMETRIA CATASTALE CON VPE

Revisione 00
Comm. NR/19188/R-L01
Cod.tec. 9113357
Scala 1:2000

N. Rif. 03858–PPL–DW–103–0015 – FILE NAME: PG–VPE2000–103_00