AREE SOGGETTE A V.P.E.
IMPIANTI
STRADE DI ACCESSO DEFINITIVE
STRADE / PISTE
PIAZZOLE
ALLARGAMENTI
CONFINI AMMINISTRATIVI

DATI CARATTERISTICI

DATI DI COSTRUZIONE

PRESSIONE DI PROGETTO **75.0** bar
PRESSIONE MASSIMA DI ESERCIZIO (MOP) **24.0** bar
GRADO DI UTILIZZAZIONE DICHIARATO **f – 0.57**
DIAMETRO PREVALENTE = **400.0 (DN)**

REALIZZATO IN CONFORMITA' AL **D.M. 17/04/2008**
CONFORMITA' AL D.M NUMERO **D.M. 17/04/2008**
PER MODIFICHE REALIZZATE SUCCESSIVAMENTE

RIVESTIMENTO GIUNTI DI SALDATURA

Fasce Termorestringenti GASD A.07.10.02

DATI GENERALI

DN **400** SP **11.1** **[UNI-EN] 4415.00** m

LUNGHEZZA TOTALE IMPIANTO 4415.00 m.

FASE EMISSIONE Permessi

CONFINI AMMINISTRATIVI

PLANIMETRIA 1:2000

LEGENDA

13.5 m / 13.5 m ▨	Fascia di vincolo preordinato all'esproprio (v.p.e.) coincidente con la fascia di servitu'
A	Ampliamento impianto esistente
S	Strade di accesso definitivo
🟩	Aree di occupazione temporanea
A	Allargamenti in corrispondenza di fiumi/infrastrutture esistenti
S	Strade di accesso provvisorio
P	Piazzole provvisorie per i materiali
🟨	Aree impianti stacco-terminale in progetto

SIMBOLI DI LINEA

–·–·–·–	Metanodotto in progetto
–·–·–·–	Metanodotto in progetto in Tubo di protezione
–·–·–·–	Metanodotto in progetto in Trenchless
– – – –	Opere connesse in progetto
–·–·–·–	Metanodotto in esercizio da ricollegare
–··–··–	Metanodotto da rimuovere
–·–·–·–	Altri metanodotti
⊙ Vn	Vertice
○ Pn	Picchetto

Il presente disegno e' di proprieta' aziendale - La societa' tutelera' i propri diritti a termine di legge.

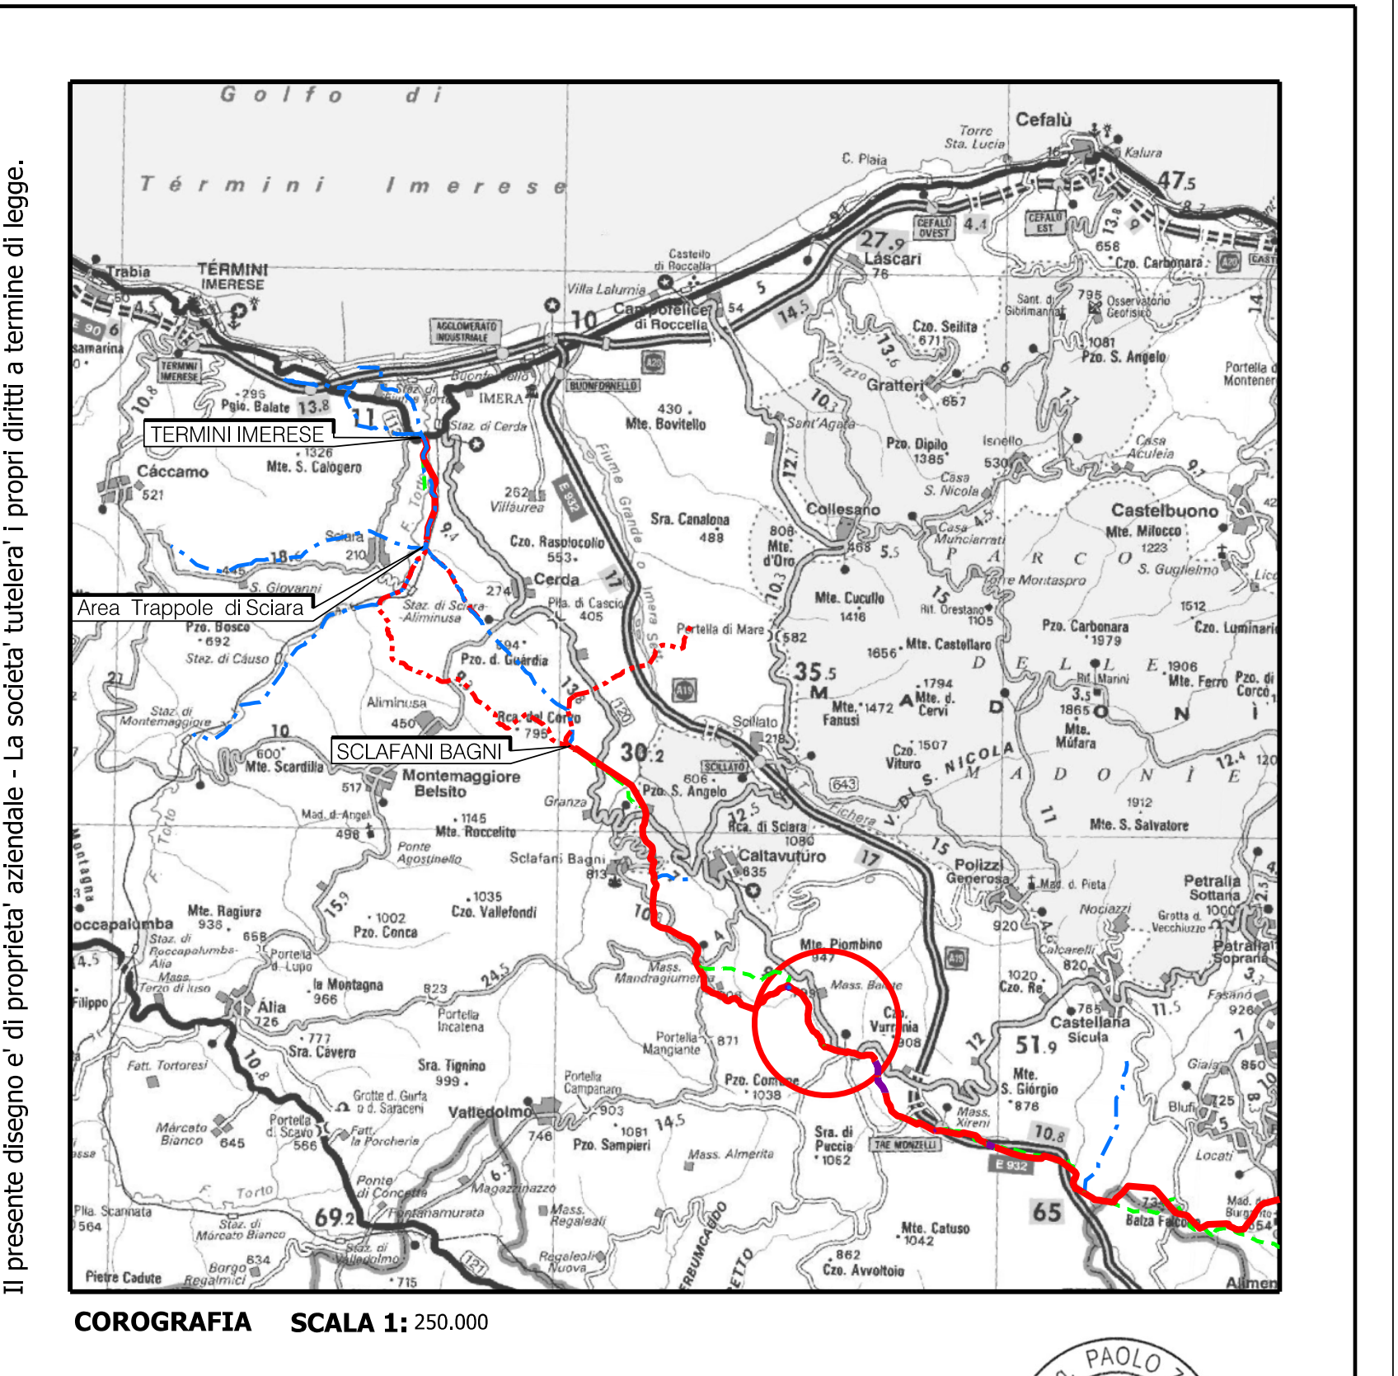

COROGRAFIA **SCALA 1:** 250.000

Nei Comuni di Caltavuturo e Polizzi Generosa

Dott. Ing. PAOLO ZANNIER
A1679

Rev.	Data	Descrizione	Disegn.	Contr.	Approv.
00	15/12/2020	EMISSIONE	PONZETTO	DI RUSCIO	PEDINI

Proprietario snam	Progettista EnerecO	Disegno PL-VPE2000-108
Rifacimento Metanodotto Gagliano – T. Imerese DN 400 (16")/DN 300 (12"), DP 75 bar FASE 2 INTERVENTO 8		Revisione 00 Comm. NR/19188/R-L01 Cod.tec. 9113362
PLANIMETRIA CATASTALE CON VPE		Scala 1:2000

N. Rif. 03858–PPL–DW–108–0015 – FILE NAME: PG–VPE2000–108_00