AREE SOGGETTE A V.P.E.

IMPIANTI

STRADE DI ACCESSO DEFINITIVE

STRADE / PISTE

PIAZZOLE

ALLARGAMENTI

CONFINI AMMINISTRATIVI

DATI CARATTERISTICI

DATI DI COSTRUZIONE

PRESSIONE DI PROGETTO 75.0 bar
PRESSIONE MASSIMA DI ESERCIZIO (MOP) 24.0 bar
GRADO DI UTILIZZAZIONE DICHIARATO f – 0.57
DIAMETRO PREVALENTE = 300.0 (DN)

REALIZZATO IN CONFORMITA' AL D.M. 17/04/2008
CONFORMITA' AL D.M NUMERO D.M. 17/04/2008
PER MODIFICHE REALIZZATE SUCCESSIVAMENTE

RIVESTIMENTO GIUNTI DI SALDATURA

Fasce Termorestringenti GASD A.07.10.02

DATI GENERALI

DN 300 SP 9.5 [UNI-EN] 3640.00 m

LUNGHEZZA TOTALE IMPIANTO 3640.00 m

FASE EMISSIONE Permessi

PLANIMETRIA 1:2000

CONFINI AMMINISTRATIVI

LEGENDA

13.5 m / 13.5 m	Fascia di vincolo preordinato all'esproprio (v.p.e.) coincidente con la fascia di servitu'
A	Ampliamento impianto esistente
S	Strade di accesso definitivo
🟩	Aree di occupazione temporanea
A	Allargamenti in corrispondenza di fiumi/infrastrutture esistenti
S	Strade di accesso provvisorio
P	Piazzole provvisorie per i materiali
🟨	Aree impianti stacco–terminale in progetto

SIMBOLI DI LINEA

–·–·–	Metanodotto in progetto
–▭–	Metanodotto in progetto in Tubo di protezione
–▭–	Metanodotto in progetto in Trenchless
– – –	Opere connesse in progetto
–·–·–	Metanodotto in esercizio da ricollegare
–··–··–	Metanodotto da rimuovere
–·–·–	Altri metanodotti
⊙Vn	Vertice
○ Pn	Picchetto

Il presente disegno e' di proprieta' aziendale - La societa' tutelera' i propri diritti a termine di legge.

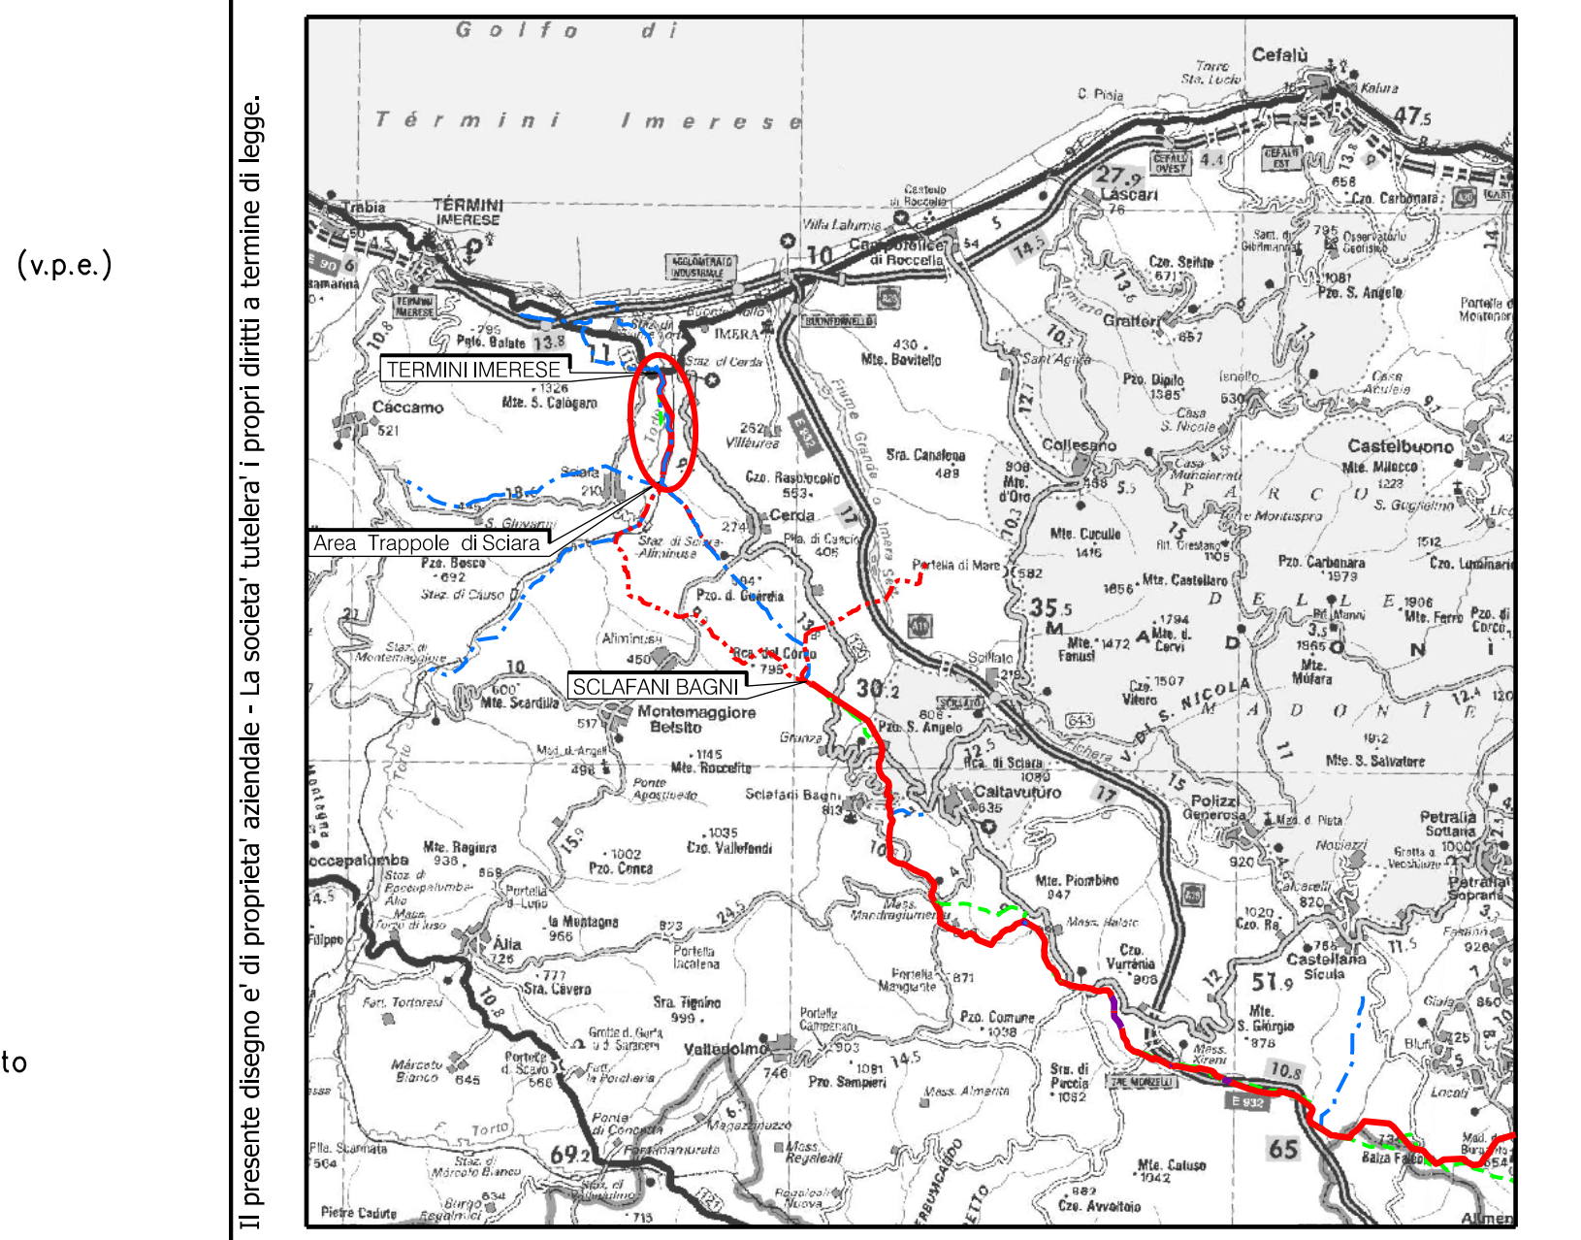

COROGRAFIA **SCALA 1:** 250.000

Nei Comuni di Sciara e Termini Imerese

Dott. Ing. PAOLO ZANNIER A1679

00	15/12/2020	EMISSIONE	DEL VECCHIO	DI RUSCIO	PEDINI
Rev.	Data	Descrizione	Disegn.	Contr.	Approv.

Proprietario snam

Progettista EnerecO

Disegno PL-VPE2000-110

Rifacimento Metanodotto Gagliano – T. Imerese
DN 400 (16")/DN 300 (12"), DP 75 bar
FASE 2
INTERVENTO 10

Revisione 00
Comm. NR/19188/R-L02
Cod.tec. 9113368

PLANIMETRIA CATASTALE CON VPE

Scala 1:2000

N. Rif. 03858–PPL–DW–110–0015 – FILE NAME: PG–VPE2000–110_00