DATI TECNICI FUNZIONALI

ALLEGATI DI RIFERIMENTO		
TRATTI DI CONDOTTA DA RIMUOVERE		DN400 (16") L=2
TRATTI DI CONDOTTA DA INERTIZZARE		
TRATTO CON ESTRAZIONE DELLA CONDOTTA DI LINEA ED INTASAMENTO DEL TUBO DI PROTEZIONE		
AREA DI PASSAGGIO		PN
STRADE DI ACCESSO PROVVISORIE ALLE AREE DI PASSAGGIO		
ALLARGAMENTI IN CORRISPONDENZA DI FIUMI/INFRASTRUTTURE ESISTENTI		A
PIAZZOLE PROVVISORIE PER I MATERIALI		
DISEGNI DI RIFERIMENTO		

CONFINI AMMINISTRATIVI

DATI CARATTERISTICI

PRESSIONE MASSIMA DI ESERCIZIO (MOP) **24** bar

DIAMETRO PREVALENTE = 400 (DN)

DATI GENERALI

DN		SP		
DN	**400**	SP	**7.14/9.52**	**2336.00** m

LUNGHEZZA TOTALE IMPIANTO 2336.00 m.

PLANIMETRIA 1:2000

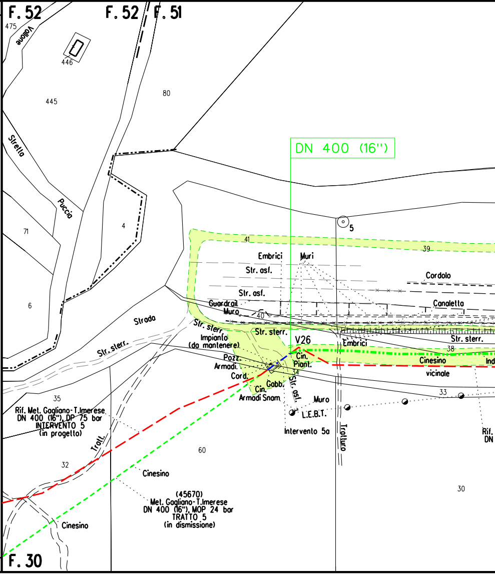
F.52
F.52
F.51
475
Vallone
446
445
80
Strettto
Puccia
71
4
6
DN 400 (16")
5
41
39
Embrici
Muri
Str. asf.
Cordolo
Str. asf.
Guardrail
Muro
40
Canaletta
Str. sterr.
Strada
Str. sterr.
Impianto (da mantenere)
Str. sterr.
V26
Embrici
Str. sterr.
38
Pozz.
Armadi.
Cord.
Cin. Piant.
34
Cinesino
vicinale
Ind
Gabb.
Cin.
Armadi Snam
Str. asf.
Muro
33
L.E.B.T.
Intervento 5a
Tratturo
Rif.
DN
35
Rif. Met. Gagliano-T.Imerese
DN 400 (16"), DP 75 bar
INTERVENTO 5
(in progetto)
Tratt.
32
60
Cinesino
(45670)
Met. Gagliano-T.Imerese
DN 400 (16"), MOP 24 bar
TRATTO 5
(in dismissione)
Cinesino
30
F.30

CONFINI AMMINISTRATIVI

DN400 (16") L=88.00 m DN400 (16") L=29.00 m

20.00 m DN400 (16") L=553.00 m

L=25.00 m L=35.00 m L=25.00 m

NO PISTA NO PISTA NO PISTA

PN PN PN

S

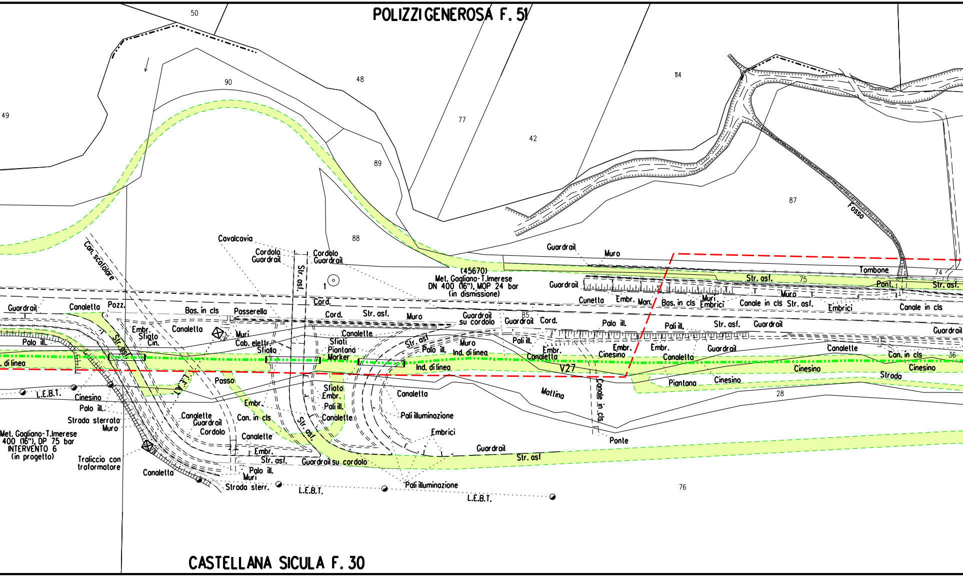
POLIZZI GENEROSA F. 51
50
90
48
49
77
42
114
89
88
87
Fosso
Cavalcavia
Can. scolatore
Cordolo
Guardrail
Str. asf.
Cord.
1
(45670)
Met. Gagliano-T.Imerese
DN 400 (16"), MOP 24 bar
(in dismissione)
Guardrail
Muro
Tombone
74
Str. asf.
75
Pont.
Muro
Guardrail
Cunetta
Embr.
Man.
Bas. in cls
Muri
Embrici
Canale in cls
Str. asf.
Embrici
Canale in cls
Guardrail
Canaletta
Pozz.
Bas. in cls
Passerella
Cord.
Str. asf.
Muro
Guardrail su cordolo
85
Guardrail
Cord.
Palo ill.
Pali ill.
Str. asf.
Guardrail
Guardrail
Palo ill.
Embr.
Sfiato
Cin.
Canaletta
Muri
Cab. elettr.
Sfiato
Canaletta
Sfiati
Piantana
Marker
Str. asf
Palo ill.
Muro
Ind. di linea
Pali ill.
Embr.
Canaletta
Embr.
Cinesino
Embr.
Canaletta
Guardrail
Canalette
Can. in cls
36
. di linea
Str. asf.
Ind. di linea
V27
Cinesino
Cinesino
Strada
Piantana
Cinesino
28
Passo
L.E.A.T.
L.E.B.T.
Cinesino
Palo ill.
Strada sterrata
Muro
Met. Gagliano-T.Imerese
400 (16"), DP 75 bar
INTERVENTO 6
(in progetto)
Canalette
Guardrail
Cordolo
Embr.
Can. in cls
Canalette
Sfiato
Embr.
Pali ill.
Canalette
Str. asf.
Canaletta
Mattina
Canale in cls
Pali illuminazione
Embrici
Ponte
Traliccio con trasformatore
Canaletta
Embr.
Str. asf.
Palo ill.
Muri
Strada sterr.
L.E.B.T.
Guardrail su cordolo
Guardrail
Str. asf
Pali illuminazione
L.E.B.T.
76
CASTELLANA SICULA F. 30

ALLEGATO 1

L=41.00 m

NO PISTA

PS

PN

PN

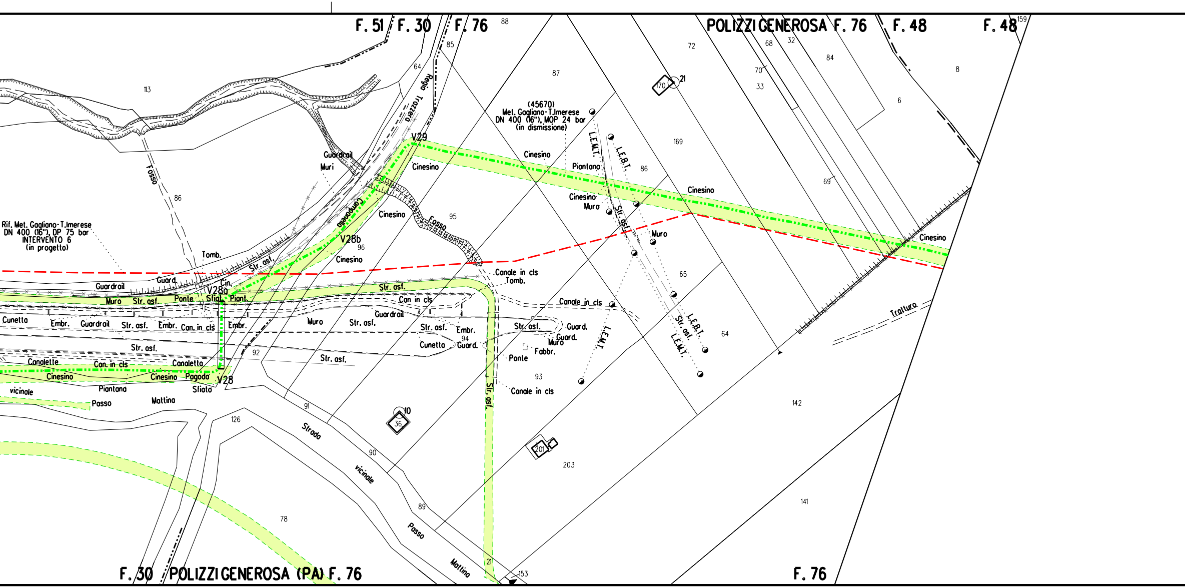
F. 51
F. 30
F. 76
POLIZZI GENEROSA F. 76
F. 48
F. 48
F. 30
POLIZZI GENEROSA (PA) F. 76
F. 76
(45670)
Met. Gagliano-T.Imerese
DN 400 (16"), MOP 24 bar
(in dismissione)
Rif. Met. Gagliano-T.Imerese
DN 400 (16"), DP 75 bar
INTERVENTO 6
(in progetto)
V29
V28b
V28a
V28
Regio Trazzera
Fosso
Fosso
Canalone
Tomb.
Str. asf.
Guardrail
Guard.
Muro
Muri
Ponte
Sfiat.
Piant.
Cin.
Cinesino
Piantana
Pagoda
Sfiato
Canaletta
Canalette
Can. in cls
Embr.
Cunetta
Canale in cls
Fabbr.
L.E.M.T.
L.E.B.T.
Trattura
Strada vicinale Passo Mattina
vicinale
Passo
Mattina
113
86
64
85
88
87
72
68
32
84
8
70
33
6
169
86
69
95
96
65
64
92
93
94
91
90
89
126
78
142
141
203
21
153
159
170
21
36
10
201

ALLEGA

DN400 (16") L=1320.00 m

PN

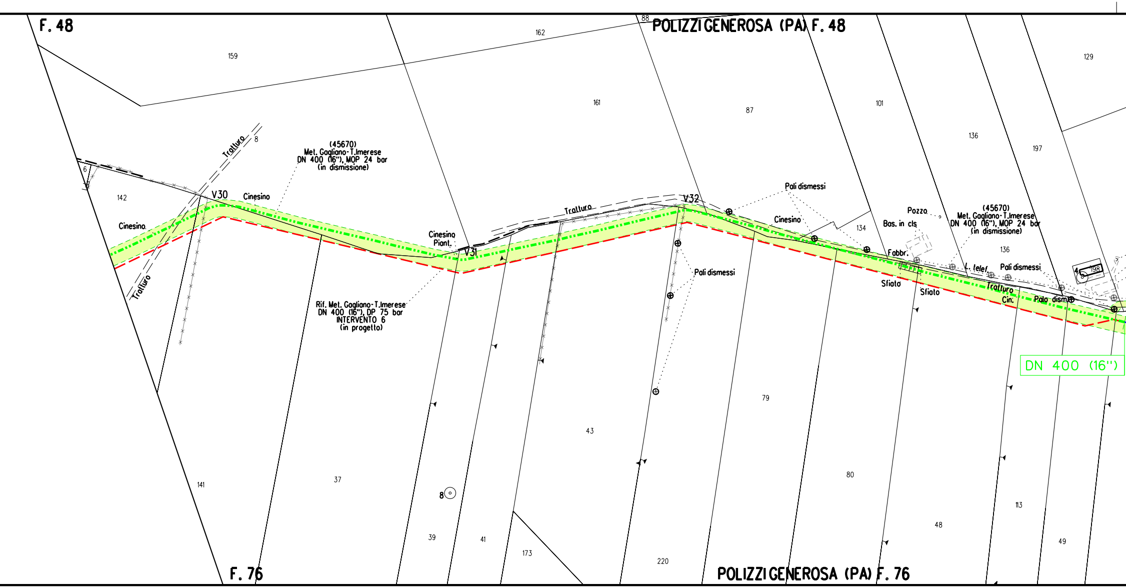
F. 48
POLIZZI GENEROSA (PA) F. 48
159
162
88
161
87
101
136
197
129
142
6
8
Tratturo
V30
Cinesino
(45670)
Met. Gagliano-T.Imerese
DN 400 (16"), MOP 24 bar
(in dismissione)
Cinesino
Cinesino Piant.
V31
Tratturo
V32
Pali dismessi
Cinesino
134
Pozzo
Bas. in cls
(45670)
Met. Gagliano-T.Imerese
DN 400 (16"), MOP 24 bar
(in dismissione)
136
Fabbr.
L. telef.
Pali dismessi
198
4
Sfiato
Sfiato
Tratturo
Cin.
Palo dism.
Pali dismessi
Rif. Met. Gagliano-T.Imerese
DN 400 (16"), DP 75 bar
INTERVENTO 6
(in progetto)
DN 400 (16")
141
37
8
39
41
173
43
220
79
80
48
113
49
F. 76
POLIZZI GENEROSA (PA) F. 76

TO 2

S

A

ALLEGATO 1

L=41.00 m

NO PISTA

S

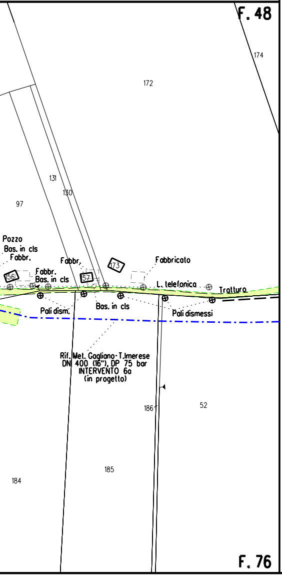
F. 48
174
172
131
130
97
Pozzo
Bas. in cls
Fabbr.
Fabbr.
Fabbr.
Bas. in cls
56
57
173
Fabbricato
L. telefonica
Tratturo
Pali dism.
Bas. in cls
Pali dismessi
Rif. Met. Gagliano-T.Imerese
DN 400 (16"), DP 75 bar
INTERVENTO 6a
(in progetto)
186
52
185
184
F. 76

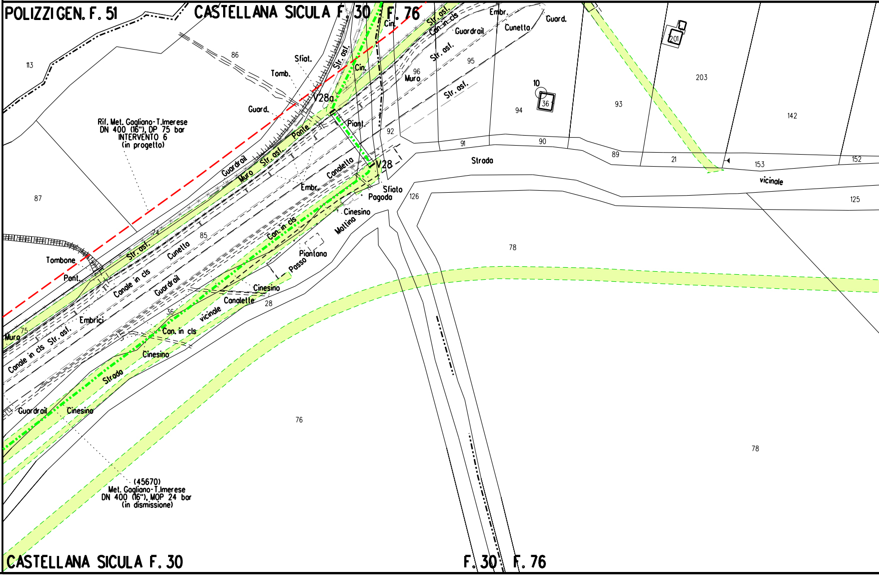
POLIZZI GEN. F. 51
CASTELLANA SICULA F. 30
F. 76
113
86
Sfiat.
Tomb.
Str. asf.
Cin.
Cin.
Str. asf.
Can. in cls
Embr.
Guardrail
Cunetta
Guard.
96
Muro
Str. asf.
95
Str. asf.
201
203
10
36
94
93
142
Guard.
V28a
Rif. Met. Gagliano-T.Imerese
DN 400 (16"), DP 75 bar
INTERVENTO 6
(in progetto)
Piant.
Ponte
92
91
90
89
21
153
152
Strada
vicinale
Guardrail
Muro
Str. asf.
V28
Canaletto
Embr.
Sfiato
Pagoda
126
125
87
Cinesino
Mattina
78
74
Str. asf.
85
Cunetta
Can. in cls
Tombone
Pont.
Canale in cls
Guardrail
Piantana
Passo
Cinesino
Canalette
28
Embrici
36
vicinale
Muro
75
Can. in cls
Canale in cls
Str. asf.
Cinesino
Strada
Guardrail
Cinesino
76
78
(45670)
Met. Gagliano-T.Imerese
DN 400 (16"), MOP 24 bar
(in dismissione)
CASTELLANA SICULA F. 30
F. 30
F. 76

A

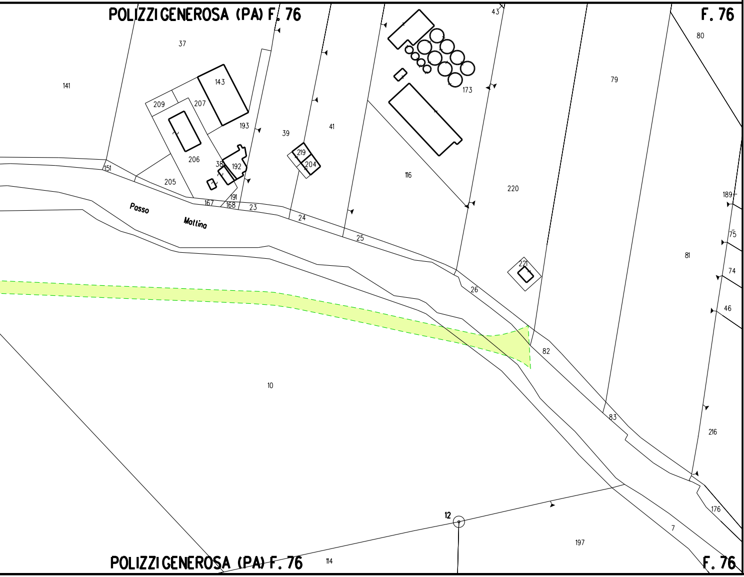
POLIZZIGENEROSA (PA) F. 76
F. 76
37
141
143
209
207
193
39
41
43
173
80
79
206
192
38
219
204
116
220
205
151
Passo
Mattina
167
168
191
23
24
25
189
75
81
74
26
221
46
82
10
83
216
12
176
7
197
114
POLIZZIGENEROSA (PA) F. 76
F. 76

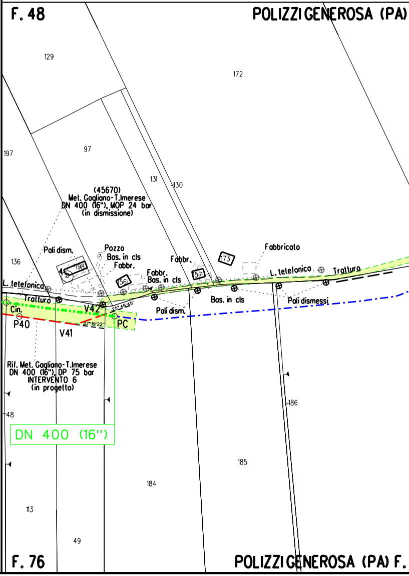
F. 48
POLIZZIGENEROSA (PA)
129
172
97
197
131
130
(45670)
Met. Gagliano-T.Imerese
DN 400 (16"), MOP 24 bar
(in dismissione)
136
Pali dism.
Pozzo
Bas. in cls
Fabbr.
198
56
Fabbr.
Bas. in cls
Fabbr.
57
173
Fabbricato
L. telefonica
Tratturo
L. telefonica
Tratturo
Cin.
V42
25°48'45"
P40
27°19'22"
PC
V41
Pali dism.
Bas. in cls
Pali dismessi
Rif. Met. Gagliano-T.Imerese
DN 400 (16"), DP 75 bar
INTERVENTO 6
(in progetto)
48
186
DN 400 (16")
185
184
113
49
F. 76
POLIZZIGENEROSA (PA) F.

ALLEGATO 2

S

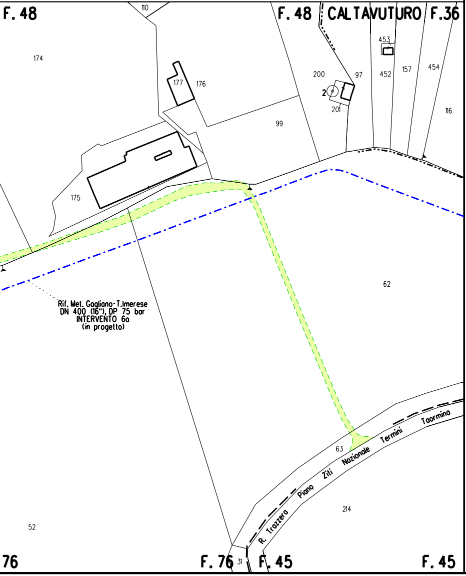
F. 48
F. 48
CALTAVUTURO
F.36
110
174
177
176
200
97
453
452
157
454
2
201
116
99
175
62
Rif. Met. Gagliano-T.Imerese
DN 400 (16"), DP 75 bar
INTERVENTO 6a
(in progetto)
63
R. Trazzera
Piano
Zili
Nazionale
Termini
Taormina
214
52
31
76
F. 76
F. 45
F. 45

LEGENDA

LEGENDA AREA DI OCCUPAZIONE LAVORI

- Area di Occupazione Lavori
- Metanodotto da dismettere
- Metanodotti in progetto
- Metanodotti in esercizio
- Met. da dismettere in altre opere
- Sottoservizi esistenti
- Condotta da dismettere in tubo di protezione
- Condotta da dismettere in cunicolo
- Impianto da dismettere

SIMBOLOGIE AREA DI PASSAGGIO

PN	area di passaggio normale
PR	area di passaggio ristretta
PNI	area di passaggio normale invertita
PRI	area di passaggio ristretta invertita
PS	area di passaggio speciale
A	allargamento
P	piazzola di stoccaggio
S	strada di accesso provvisoria

NOTA: nei tratti in cui e' indicata la Pista Speciale (PS), l'area di passaggio avra' una larghezza variabile in funzione dell'effettiva morfologia dei luoghi e dell'eventuale presenza di ostacoli. La pista Speciale avra', quindi, dimensioni diverse da quella normale e da quella ristretta.

NOTE:

1. In corrispondenza di parallelismi e/o interferenze dell'area di passaggio con linee elettriche aeree, l'appaltatore dovra' procedere all'esatta determinazione dell'altezza dei conduttori e del loro voltaggio in modo da poter adottare i necessari provvedimenti di sicurezza propedeutici alla esecuzione dei lavori di costruzione.
2. L'appaltatore dovra' procedere all'esatto accertamento di cavi, tubazioni e fogne interrate interferenti con la linea, mediante scavi a mano.
3. Dove non diversamente indicato in fincatura, l'intervento di dismissione previsto sara' la rimozione del metanodotto
4. L'esatta ubicazione della condotta esistente da rimuovere e dei tubi di protezione dovra' essere verificata durante la fase esecutiva.

Il presente disegno e' di proprieta' aziendale - La societa' tutelera' i propri diritti a termine di legge.

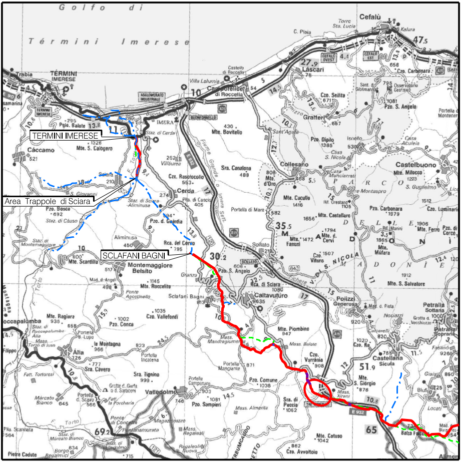
TERMINI IMERESE
Area Trappole di Sciara
SCLAFANI BAGNI

COROGRAFIA **SCALA 1:** 250.000

Nei Comuni di Polizzi Generosa e Castellana Sicula

Dott. Ing. PAOLO ZANNIER

Rev.	Data	Descrizione	Disegn.	Contr.	Approv.
00	15/12/2020	EMISSIONE	AGUZZI	DI RUSCIO	PEDINI

Proprietario: snam

Progettista: EnerecO

Disegno: PL-306-012

Revisione: 00

Comm. NR/19188/R-L01

Cod.tec. 9113360

Scala 1:2000

Metanodotto Gagliano – T. Imerese
DN vari, MOP 24 bar
Rimozione Condotta Esistente
TRATTO 6

PLANIMETRIA CATASTALE CON AREA OCCUPAZIONE LAVORI