DATI TECNICI FUNZIONALI

ALLEGATI DI RIFERIMENTO	
TRATTI DI CONDOTTA DA RIMUOVERE	DN 400 (16") L=93.00 m DN 400 (16") L=192.00 m
TRATTI DI CONDOTTA DA INERTIZZARE	
TRATTO CON ESTRAZIONE DELLA CONDOTTA DI LINEA ED INTASAMENTO DEL TUBO DI PROTEZIONE	L=12.00 m
	NO PISTA
AREA DI PASSAGGIO	PNI PNI
STRADE DI ACCESSO PROVVISORIE ALLE AREE DI PASSAGGIO	S
ALLARGAMENTI IN CORRISPONDENZA DI FIUMI/INFRASTRUTTURE ESISTENTI	A
PIAZZOLE PROVVISORIE PER I MATERIALI	
DISEGNI DI RIFERIMENTO	

CONFINI AMMINISTRATIVI

DATI CARATTERISTICI

PRESSIONE MASSIMA DI ESERCIZIO (MOP) **24** bar

DIAMETRO PREVALENTE = 350 (DN)

DATI GENERALI

DN	400	SP	7.14	297.00 m
DN	350	SP	9.52/10.3	4021.00 m
DN	300	SP	9.5	9.00 m

LUNGHEZZA TOTALE IMPIANTO 4327.00 m.

PLANIMETRIA 1:2000

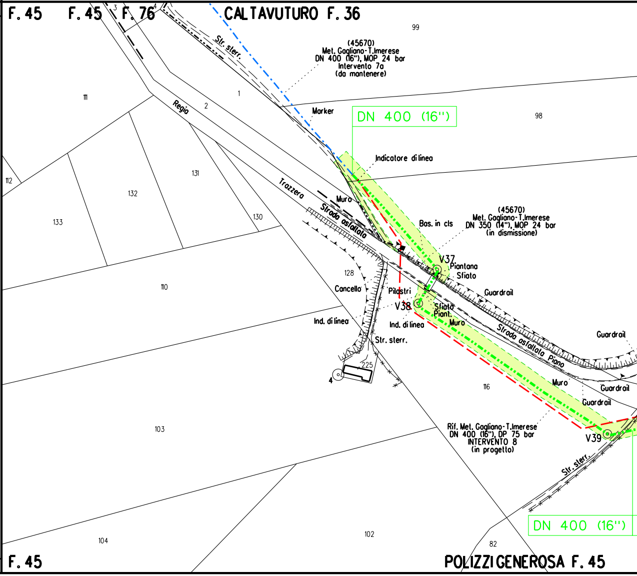
F.45
F.45
3
4
F.76
CALTAVUTURO F.36
99
Str. sterr.
(45670)
Met. Gagliano-T.Imerese
DN 400 (16"), MOP 24 bar
Intervento 7a
(da mantenere)
1
111
2
Regia
Marker
DN 400 (16")
98
Indicatore di linea
112
131
132
Trazzera
Muro
Strada asfaltata
133
130
Bas. in cls
(45670)
Met. Gagliano-T.Imerese
DN 350 (14"), MOP 24 bar
(in dismissione)
V37
Piantana
Sfiato
128
110
Cancello
Pilastri
Guardrail
V38
Sfiato
Piant.
Ind. di linea
Ind. di linea
Muro
Strada asfaltata Piano
Guardrail
Str. sterr.
225
4
116
Muro
Guardrail
Guardrail
103
Rif. Met. Gagliano-T.Imerese
DN 400 (16"), DP 75 bar
INTERVENTO 8
(in progetto)
V39
Str. sterr.
DN 400 (16")
104
102
82
F.45
POLIZZI GENEROSA F.45

CONFINI AMMINISTRATIVI

DN 350 (14") L=1532.00 m DN 350 (14") L=1532.00 m

PNI

S		S

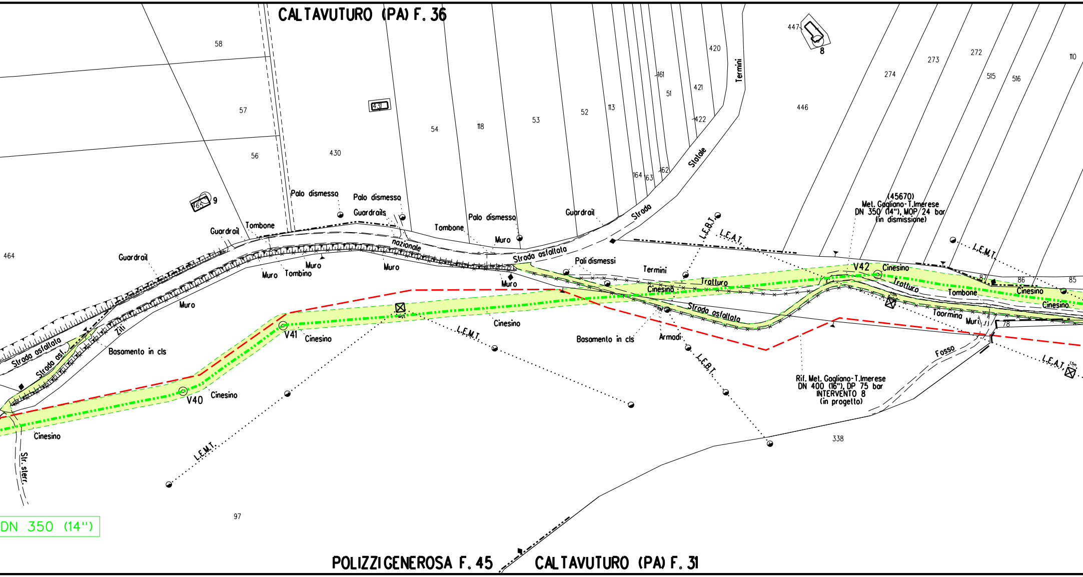
CALTAVUTURO (PA) F. 36
58
57
56
430
431
54
118
53
52
113
161
51
421
422
420
164
163
162
Termini
Statale
Strada
447
8
446
274
273
272
515
516
110
465
9
464
Palo dismesso
Palo dismesso
Guardrails
Tombone
Guardrail
Guardrail
Palo dismesso
Tombone
Muro
Guardrail
nazionale
Strada asfaltata
Muro
Tombino
Muro
Muro
Muro
Muro
L.E.B.T.
L.E.A.T.
Pali dismessi
Termini
Trattura
Cinesino
Strada asfaltata
(45670)
Met. Gagliano-T.Imerese
DN 350 (14"), MOP 24 bar
(in dismissione)
L.E.M.T.
V42
Cinesino
Trattura
Tombone
87
86
85
Cinesino
Cinesino
Taormina
Muri
78
Strada asfaltata
Strada asf.
Zili
Basamento in cls
V41
Cinesino
Cinesino
L.E.M.T.
Basamento in cls
Armadi
L.E.B.T.
Fosso
L.E.A.T.
Rif. Met. Gagliano-T.Imerese
DN 400 (16"), DP 75 bar
INTERVENTO 8
(in progetto)
338
V40
Cinesino
Cinesino
Str. sterr.
L.E.M.T.
97
DN 350 (14")
POLIZZIGENEROSA F. 45
CALTAVUTURO (PA) F. 31

DN 350 (14") L=1532.00 m
DN 350 (14")

L=12.00 m

NO PISTA

PNI
PNI

A

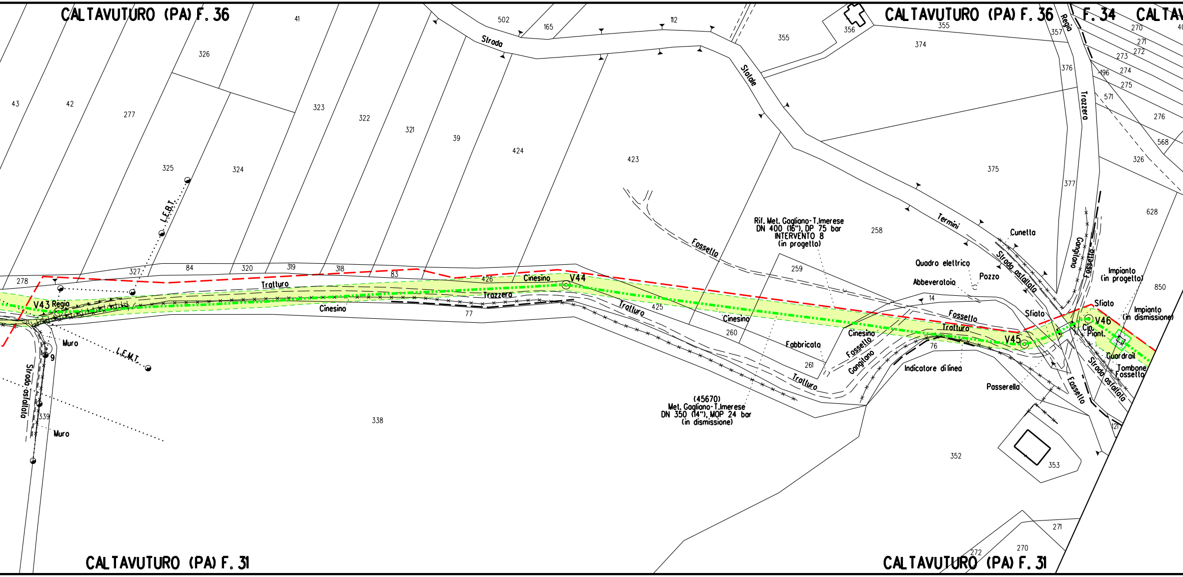
CALTAVUTURO (PA) F. 36
CALTAVUTURO (PA) F. 36
F. 34
CALTAV
CALTAVUTURO (PA) F. 31
CALTAVUTURO (PA) F. 31
Strada Statale Termini
Regia Trazzera
Strada asfaltata
Trazzera
Tratturo Cinesino
Cinesino
Tratturo
L.E.B.T.
L.E.M.T.
Muro
Muro
Fossetto
Rif. Met. Gagliano-T.Imerese
DN 400 (16"), DP 75 bar
INTERVENTO 8
(in progetto)
(45670)
Met. Gagliano-T.Imerese
DN 350 (14"), MOP 24 bar
(in dismissione)
Cinesino
Fabbricato
Cinesino
Fossetto
Gangitano
Tratturo
Indicatore di linea
Quadro elettrico
Abbeveratoio
Pozzo
Cunetta
Sfiato
Sfiato
Passerella
Gangitano
Fossetto
Impianto
(in progetto)
Impianto
(in dismissione)
Cin.
Piant.
Guardrail
Tombone
Fossetto
Fossetto
Strada asfaltata
V43
V44
V45
V46
9
43
42
277
326
41
323
322
321
39
424
423
502
165
112
355
356
355
374
357
376
196
571
270
271
272
273
274
275
276
568
326
375
377
628
850
258
259
260
261
14
76
325
324
327
84
320
319
318
83
426
425
278
77
338
339
352
353
121
271
270
272

L=408.00 m

DN 350 (14") L=408.00 m

DN 350 (14") L

L=13.00 m

NO PISTA

PNI

PNI

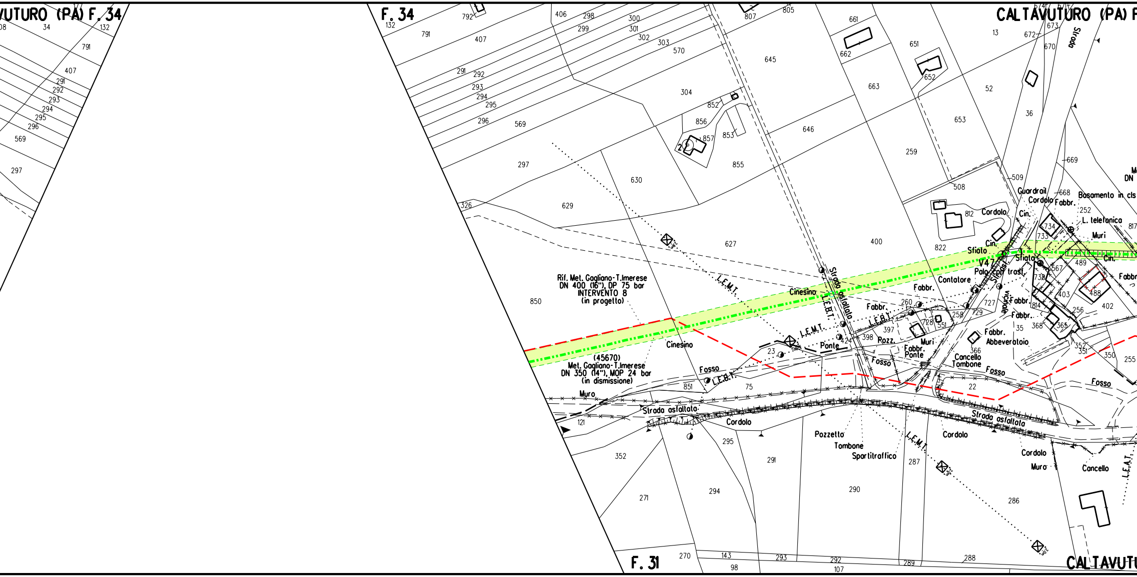
VUTURO (PA) F. 34
F. 34
CALTAVUTURO (PA) F
F. 31
CALTAVUTU
Rif. Met. Gagliano-T.Imerese
DN 400 (16"), DP 75 bar
INTERVENTO 8
(in progetto)
(45670)
Met. Gagliano-T.Imerese
DN 350 (14"), MOP 24 bar
(in dismissione)
Cinesino
Cinesino
L.E.M.T.
L.E.M.T.
L.E.M.T.
L.E.B.T.
L.E.B.T.
L.E.B.T.
L.E.A.T.
Strada asfaltata
Strada asfaltata
Strada asfaltata
Strada
Strada vicinale
Fosso
Fosso
Fosso
Fosso
Fosso
Muro
Muro
Muro
Muri
Muri
Cordolo
Cordolo
Cordolo
Cordolo
Cordolo
Pozzetto
Tombone
Spartitraffico
Ponte
Ponte
Pozz.
Fabbr.
Fabbr.
Fabbr.
Fabbr.
Fabbr.
Fabbr.
Fabbr
Contatore
Palo con trasf.
Sfiato
Sfiato
V47
Cin.
Cin.
Cin.
Guardrail
Basamento in cls
L. telefonica
Abbeveratoio
Concello
Tombone
Cancello
Cancello
850
629
630
627
297
326
569
304
852
856
857
853
855
645
646
400
259
653
52
36
13
663
651
652
661
662
807
805
406
298
299
300
301
302
303
570
407
791
792
132
291
292
293
294
295
296
822
812
508
509
669
668
252
734
733
489
488
567
738
403
256
402
814
365
368
35
727
729
258
260
728
551
397
398
424
23
366
22
352
351
350
255
851
75
121
352
295
291
290
287
286
271
294
270
143
98
293
292
107
289
288
673
672
670
674
671
817
34
791
407
291
292
293
294
295
296
569
297

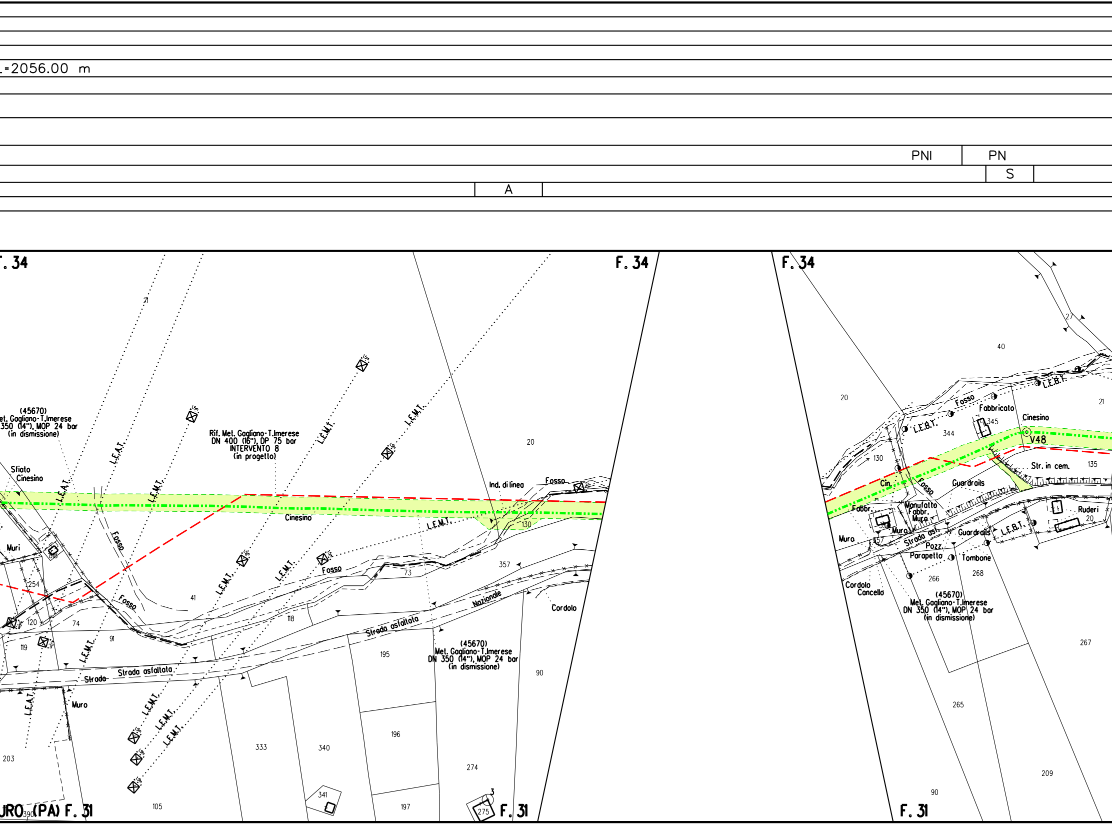
L=2056.00 m
PNI
PN
S
A
F. 34
F. 34
F. 34
URO (PA) F. 31
F. 31
F. 31
(45670)
Met. Gagliano-T.Imerese
DN 350 (14"), MOP 24 bar
(in dismissione)
Rif. Met. Gagliano-T.Imerese
DN 400 (16"), DP 75 bar
INTERVENTO 8
(in progetto)
Sfiato
Cinesino
Cinesino
Cinesino
Cin.
V48
L.E.A.T.
L.E.A.T.
L.E.A.T.
L.E.M.T.
L.E.M.T.
L.E.M.T.
L.E.M.T.
L.E.M.T.
L.E.M.T.
L.E.M.T.
L.E.M.T.
L.E.M.T.
L.E.M.T.
L.E.B.T.
L.E.B.T.
L.E.B.T.
1.5m
Fosso
Fosso
Fosso
Fosso
Fosso
Ind. di linea
Muri
Muro
Muro
Muro
Muro
Strada
Strada asfaltata
Strada asfaltata
Nazionale
Strada asf.
Str. in cem.
Cordolo
Cordolo
Cancello
Fabbricato
Fabbr.
Manufatto
Fabbr.
Guardrails
Guardrails
Pozz.
Parapetto
Tombone
Ruderi
21
20
41
130
357
73
254
120
74
119
91
118
195
196
197
90
274
275
3
333
340
341
105
203
390
618
40
27
21
344
345
130
135
20
357
266
268
267
265
209
90
20

DN 350 (14") L=2056.00 m

PN PNI

S

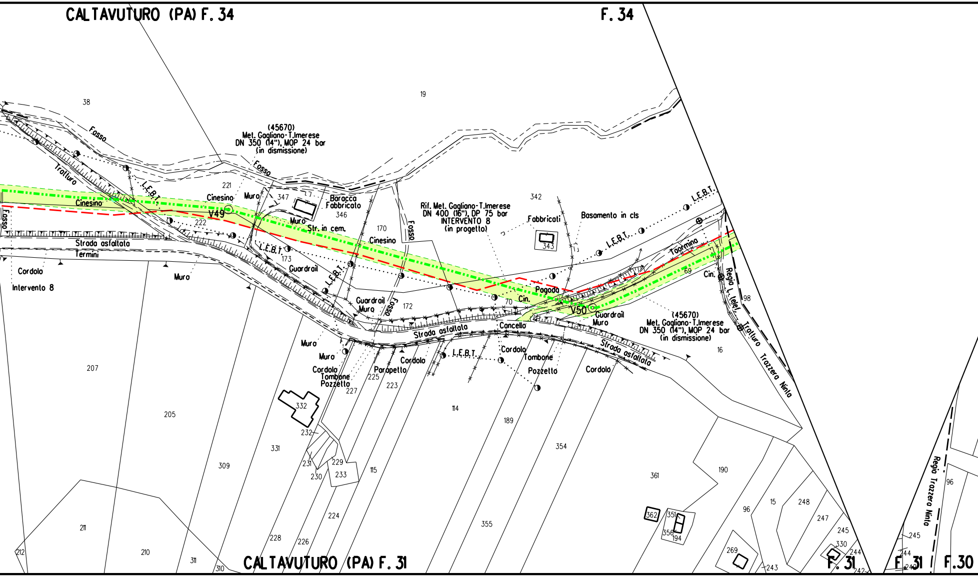
CALTAVUTURO (PA) F. 34
F. 34
CALTAVUTURO (PA) F. 31
F. 31
F. 31
F. 30
(45670)
Met. Gagliano-T.Imerese
DN 350 (14"), MOP 24 bar
(in dismissione)
Rif. Met. Gagliano-T.Imerese
DN 400 (16"), DP 75 bar
INTERVENTO 8
(in progetto)
V49
V50
Fosso
Tratturo
L.E.B.T.
Cinesino
Muro
Baracca
Fabbricato
Str. in cem.
Strada asfaltata
Termini
Cordolo
Intervento 8
Guardrail
Fabbricati
Basamento in cls
Taormina
Pagoda
Cin.
Cancello
Tombone
Pozzetto
Parapetto
Regio L. telef.
Tratturo Trazzera Ninfa
Regio Trazzera Ninfa
19
38
221
222
347
346
170
173
172
342
343
70
69
98
16
207
205
309
331
332
232
231
230
229
233
225
227
223
115
114
189
354
355
361
190
362
351
356
194
269
96
15
248
247
245
330
244
243
242
240
224
228
226
211
210
212
311
310

DN 350 (1

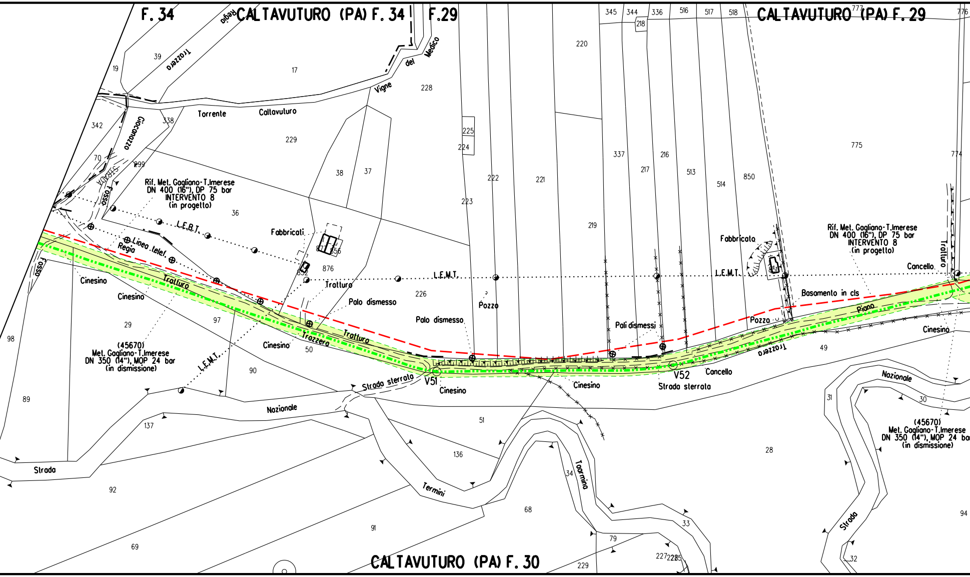
F. 34
CALTAVUTURO (PA) F. 34
F.29
CALTAVUTURO (PA) F. 29
CALTAVUTURO (PA) F. 30
Regia
Trazzera
Torrente
Caltavuturo
Vigne
del
Medico
Gioconazzo
STRADA
Fosso
Rif. Met. Gagliano-T.Imerese
DN 400 (16"), DP 75 bar
INTERVENTO 8
(in progetto)
L.E.B.T.
Linea telef.
Regia
Fabbricati
Trattura
Palo dismesso
Palo dismesso
Pozzo
L.E.M.T.
Pali dismessi
Fabbricato
L.E.M.T.
Basamento in cls
Piano
Pozzo
Rif. Met. Gagliano-T.Imerese
DN 400 (16"), DP 75 bar
INTERVENTO 8
(in progetto)
Cancello
Trattura
Cinesino
Cinesino
Trattura
Trazzera
Trattura
Cinesino
(45670)
Met. Gagliano-T.Imerese
DN 350 (14"), MOP 24 bar
(in dismissione)
L.E.M.T.
Strada sterrata
V51
Cinesino
Cinesino
V52
Cancello
Strada sterrata
Trazzera
Cinesino
Nazionale
Nazionale
(45670)
Met. Gagliano-T.Imerese
DN 350 (14"), MOP 24 bar
(in dismissione)
Strada
Termini
Taormina
Strada
Fosso
19
39
17
228
342
338
229
70
299
38
37
36
876
871
856
852
226
225
224
223
222
221
220
219
345
344
336
218
516
517
518
777
776
337
217
216
513
514
850
851
775
774
98
29
97
50
90
89
137
92
69
136
91
51
68
34
79
33
227
228
225
229
49
31
30
28
94
32

4") L=2056.00 m	DN 300 (12") L=9.00 m
PNI	
S	S
A	

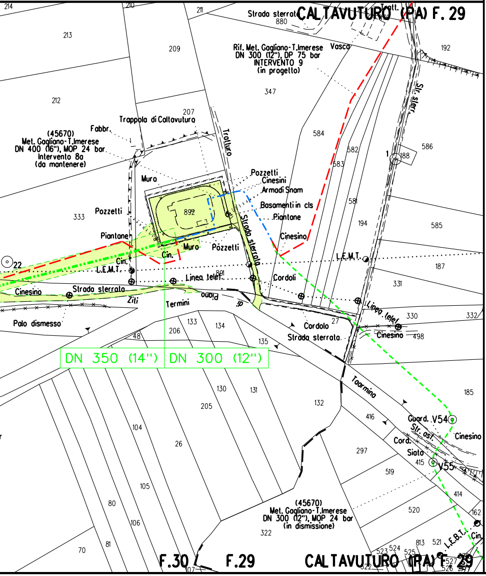
CALTAVUTURO (PA) F. 29
Strada sterrata
880
Tratt.
Vasca
Rif. Met. Gagliano-T.Imerese
DN 300 (12"), DP 75 bar
INTERVENTO 9
(in progetto)
347
214
210
211
213
209
212
192
207
Trappola di Caltavuturo
Fabbr.
(45670)
Met. Gagliano-T.Imerese
DN 400 (16"), MOP 24 bar
Intervento 8a
(da mantenere)
Tratturo
584
582
583
586
188
Str. sterr.
Muro
892
Pozzetti
Cinesini
Armadi Snam
Basamenti in cls
Piantone
Cinesino
581
194
585
333
Pozzetti
Piantone
Strada sterrata
Muro
Pozzetti
Cin.
L.E.M.T.
22
Linea telef.
Cordoli
187
331
Cinesino
Strada sterrata
Ziti
Termini
Palo dismesso
Linea telef.
330
332
498
Cinesino
Cordolo
27
Strada sterrata
133
134
206
48
135
DN 350 (14")
DN 300 (12")
Taormina
185
130
131
132
205
416
Guard. V54
Str. asf.
Cinesino
Cord.
Siato
415
V55
104
26
297
519
105
414
80
106
(45670)
Met. Gagliano-T.Imerese
DN 300 (12"), MOP 24 bar
(in dismissione)
520
162
322
L.E.B.T.
Cin.
70
81
813
521
523
524
525
527
526
F.30
F.29
CALTAVUTURO (PA) F.29
107
522

LEGENDA

LEGENDA AREA DI OCCUPAZIONE LAVORI

🟩	Area di Occupazione Lavori
-··-··-	Metanodotto da dismettere
— — —	Metanodotti in progetto
-·-·-	Metanodotti in esercizio
- - - -	Met. da dismettere in altre opere
-·-·-·-	Sottoservizi esistenti
▭	Condotta da dismettere in tubo di protezione
▥	Condotta da dismettere in cunicolo
▢	Impianto da dismettere

SIMBOLOGIE AREA DI PASSAGGIO

PN	area di passaggio normale
PR	area di passaggio ristretta
PNI	area di passaggio normale invertita
PRI	area di passaggio ristretta invertita
PS	area di passaggio speciale
A	allargamento
P	piazzola di stoccaggio
S	strada di accesso provvisoria

NOTA: nei tratti in cui e' indicata la Pista Speciale (PS), l'area di passaggio avra' una larghezza variabile in funzione dell'effettiva morfologia dei luoghi e dell'eventuale presenza di ostacoli. La pista Speciale avra', quindi, dimensioni diverse da quella normale e da quella ristretta.

NOTE:

1. In corrispondenza di parallelismi e/o interferenze dell'area di passaggio con linee elettriche aeree, l'appaltatore dovra' procedere all'esatta determinazione dell'altezza dei conduttori e del loro voltaggio in modo da poter adottare i necessari provvedimenti di sicurezza propedeutici alla esecuzione dei lavori di costruzione.
2. L'appaltatore dovra' procedere all'esatto accertamento di cavi, tubazioni e fogne interrate interferenti con la linea, mediante scavi a mano.
3. Dove non diversamente indicato in fincatura, l'intervento di dismissione previsto sara' la rimozione del metanodotto
4. L'esatta ubicazione della condotta esistente da rimuovere e dei tubi di protezione dovra' essere verificata durante la fase esecutiva.

Il presente disegno e' di proprieta' aziendale - La societa' tutelera' i propri diritti a termine di legge.

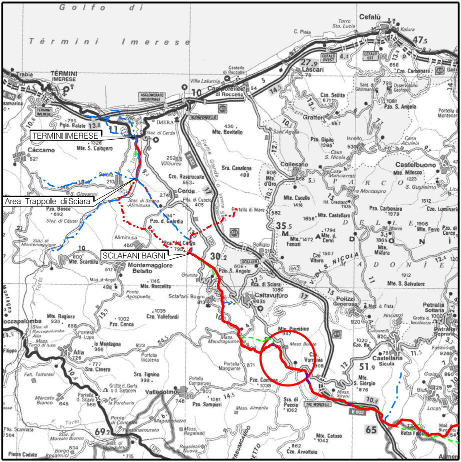
Golfo di Términi Imerese
TERMINI IMERESE
Area Trappole di Sciara
SCLAFANI BAGNI
Cefalù
Caltavuturo
Polizzi Generosa
Castellana Sicula

COROGRAFIA **SCALA 1:** 250.000

Nei Comuni di Caltavuturo e Polizzi Generosa

Dott. Ing. PAOLO ZANNIER

00	15/12/2020	EMISSIONE	AGUZZI	DI RUSCIO	PEDINI
Rev.	Data	Descrizione	Disegn.	Contr.	Approv.

Proprietario snam	Progettista Enereco	Disegno PL-308-012

Metanodotto Gagliano – T. Imerese DN vari, MOP 24 bar Rimozione Condotta Esistente TRATTO 8	Revisione 00 Comm. NR/19188/R-L01 Cod.tec. 9113362
PLANIMETRIA CATASTALE CON AREA OCCUPAZIONE LAVORI	Scala 1:2000