DATI TECNICI FUNZIONALI	
ALLEGATI DI RIFERIMENTO	ALLEGATO 1 ALLEGATO 2 ALLEGATO 1 ALLEGATO 2
TRATTI DI CONDOTTA DA RIMUOVERE	DN400 (16") L=220.00 m DN400 (16") L=88.00 m DN400 (16") L=29.00 m DN400 (16") L=553.00 m DN400 (16") L=1320.00 m
TRATTI DI CONDOTTA DA INERTIZZARE	
TRATTO CON ESTRAZIONE DELLA CONDOTTA DI LINEA ED INTASAMENTO DEL TUBO DI PROTEZIONE	L=25.00 m L=35.00 m L=25.00 m L=41.00 m L=41.00 m
	NO PISTA NO PISTA NO PISTA NO PISTA NO PISTA
AREA DI PASSAGGIO	PN PN PN PN PS PN PN PN
STRADE DI ACCESSO PROVVISORIE ALLE AREE DI PASSAGGIO	S S S S
ALLARGAMENTI IN CORRISPONDENZA DI FIUMI/INFRASTRUTTURE ESISTENTI	A A A
PIAZZOLE PROVVISORIE PER I MATERIALI	
DISEGNI DI RIFERIMENTO	

CONFINI AMMINISTRATIVI

DATI CARATTERISTICI

PRESSIONE MASSIMA DI ESERCIZIO (MOP) **24** bar

DIAMETRO PREVALENTE = 400 (DN)

DATI GENERALI

DN 400 SP 7.14/9.52 2336.00 m

LUNGHEZZA TOTALE IMPIANTO 2336.00 m.

CONFINI AMMINISTRATIVI

PLANIMETRIA 1:2000

F. 52
F. 52 POLIZZI GENEROSA F. 51
POLIZZI GENEROSA F. 51
POLIZZI GENEROSA F. 51 F. 30 F. 76
POLIZZI GENEROSA F. 76 F. 48
F. 48
POLIZZI GENEROSA (PA) F. 48
POLIZZI GENEROSA (PA) F. 48
POLIZZI GENEROSA (PA) F. 48
POLIZZI GEN. F. 51
CASTELLANA SICULA F. 30 F. 76
POLIZZI GENEROSA (PA) F. 76
F. 76
F. 48
POLIZZI GENEROSA (PA) F. 48
F. 48 CALTAVUTURO F. 36
F. 30
CASTELLANA SICULA F. 30
CASTELLANA SICULA F. 30 POLIZZI GENEROSA (PA) F. 76
F. 76
POLIZZI GENEROSA (PA) F. 76
F. 45
DN 400 (16")
Vallone
Stretta
Puccia
Xireni
Strada
Str. sterr.
Trattura
Embrici
Muri
Autostrada A19
Guardrail
Muro
Cordolo
Canaletta
Pozz.
Canale scatolare
Impianto (da mantenere)
Rec. su muro
V26
Armadi
Cord.
Cin. Piant.
Gabb.
Armadi Snam
L.E.B.T.
Ind. di linea
Cinesino
vicinale
Palo ill.
Strada sterrata
Traliccio con trasformatore
(45670) Met. Gagliano-T.Imerese DN 400 (16"), MOP 24 bar Intervento 5a (da mantenere)
Rif. Met. Gagliano-T.Imerese DN 400 (16"), DP 75 bar INTERVENTO 5 (in progetto)
(45670) Met. Gagliano-T.Imerese DN 400 (16"), MOP 24 bar (in dismissione)
Rif. Met. Gagliano-T.Imerese DN 400 (16"), DP 75 bar INTERVENTO 6 (in progetto)
Strada Nazionale Termini Taormina
Piano Ziti

LEGENDA

LEGENDA AREA DI OCCUPAZIONE LAVORI

🟩	Area di Occupazione Lavori
-··-··-	Metanodotto da dismettere
— — —	Metanodotti in progetto
-·-·-	Metanodotti in esercizio
- - - -	Met. da dismettere in altre opere
-·-·-	Sottoservizi esistenti
▭	Condotta da dismettere in tubo di protezione
▥	Condotta da dismettere in cunicolo
▭	Impianto da dismettere

SIMBOLOGIE AREA DI PASSAGGIO

PN	area di passaggio normale
PR	area di passaggio ristretta
PNI	area di passaggio normale invertita
PRI	area di passaggio ristretta invertita
PS	area di passaggio speciale
A	allargamento
P	piazzola di stoccaggio
S	strada di accesso provvisoria

NOTA: nei tratti in cui e' indicata la Pista Speciale (PS), l'area di passaggio avra' una larghezza variabile in funzione dell'effettiva morfologia dei luoghi e dell'eventuale presenza di ostacoli. La pista Speciale avra', quindi, dimensioni diverse da quella normale e da quella ristretta.

NOTE:

1. In corrispondenza di parallelismi e/o interferenze dell'area di passaggio con linee elettriche aeree, l'appaltatore dovra' procedere all'esatta determinazione dell'altezza dei conduttori e del loro voltaggio in modo da poter adottare i necessari provvedimenti di sicurezza propedeutici alla esecuzione dei lavori di costruzione.
2. L'appaltatore dovra' procedere all'esatto accertamento di cavi, tubazioni e fogne interrate interferenti con la linea, mediante scavi a mano.
3. Dove non diversamente indicato in fincatura, l'intervento di dismissione previsto sara' la rimozione del metanodotto
4. L'esatta ubicazione della condotta esistente da rimuovere e dei tubi di protezione dovra' essere verificata durante la fase esecutiva.

Il presente disegno e' di proprieta' aziendale - La societa' tutelera' i propri diritti a termine di legge.

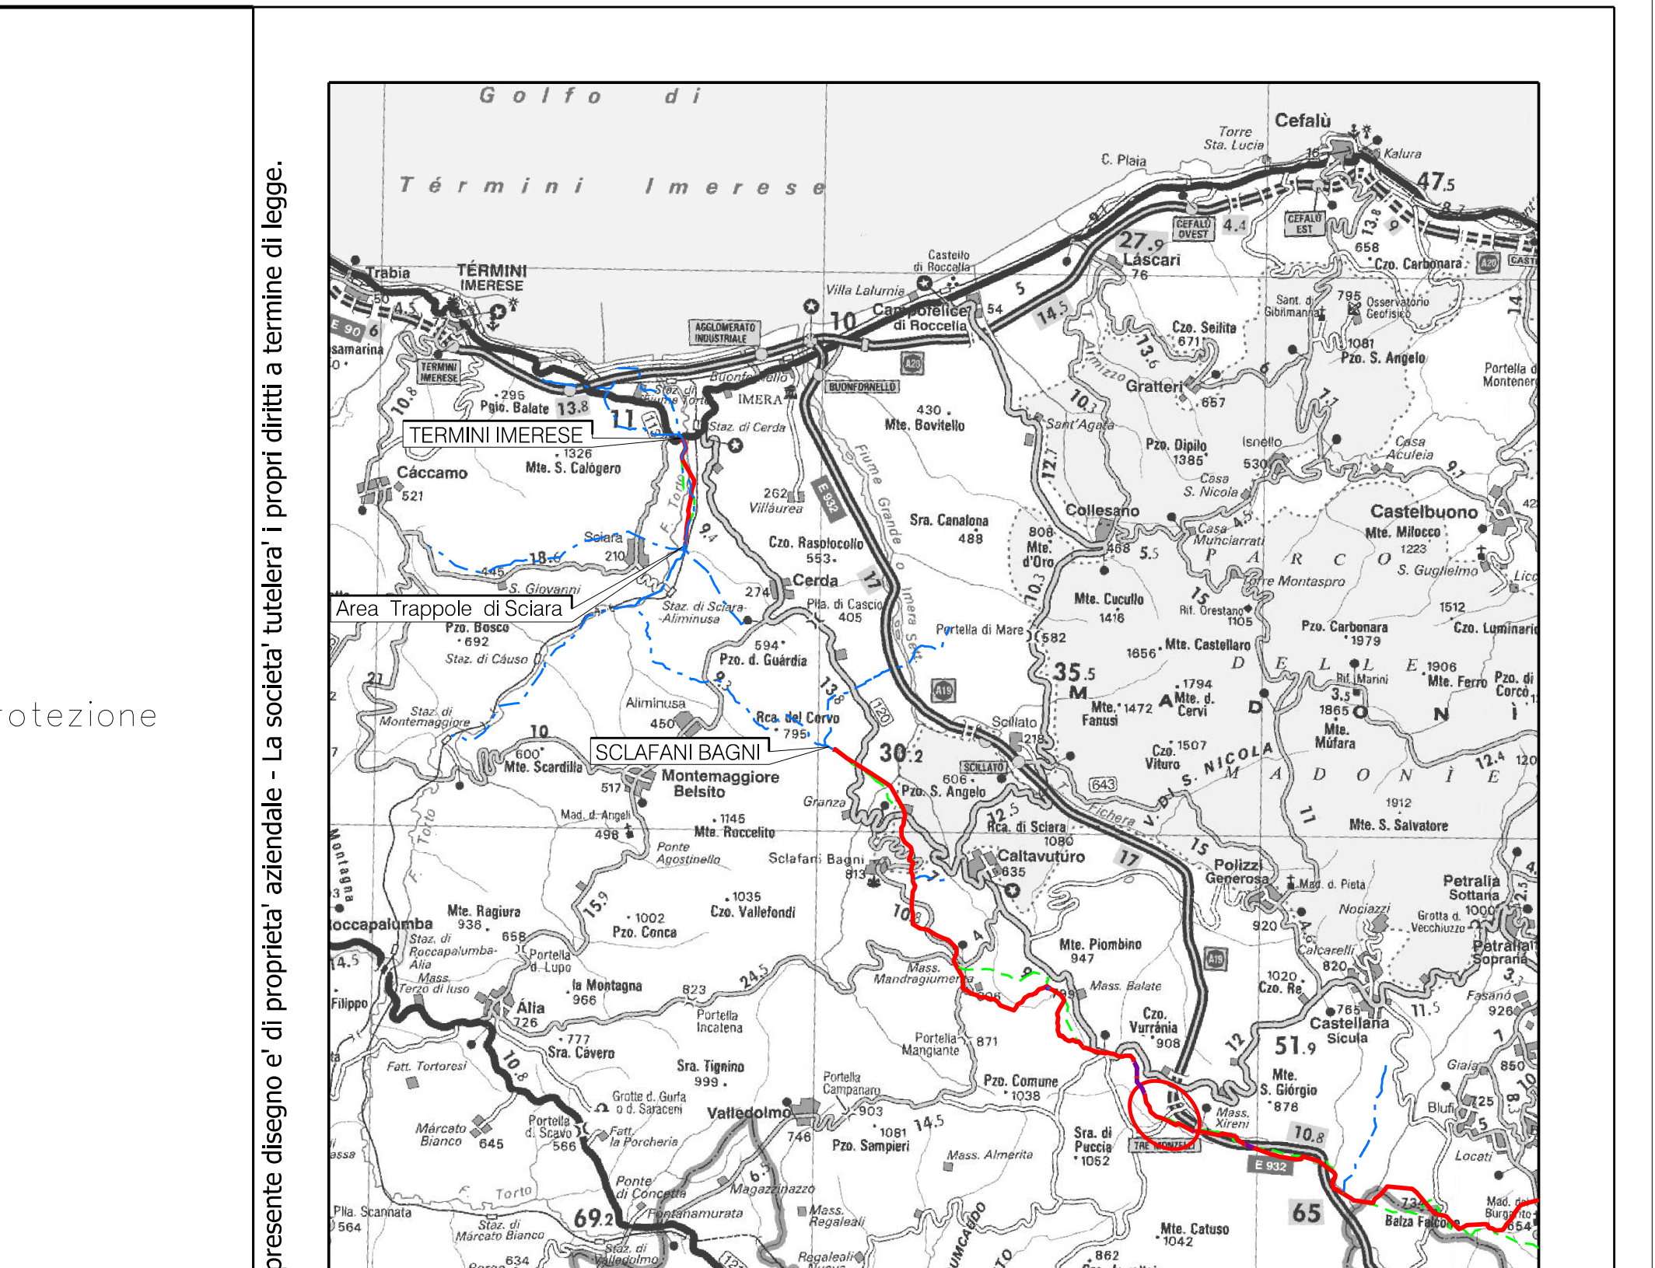

COROGRAFIA **SCALA 1:** 250.000

Nei Comuni di Polizzi Generosa e Castellana Sicula

Dott. Ing. PAOLO ZANNIER
A1679

01	30/09/2022	AGGIORNAMENTO PER VARIANTI	CASAGRANDE	DI RUSCIO	PEDINI
00	15/12/2020	EMISSIONE	AGUZZI	DI RUSCIO	PEDINI
Rev.	Data	Descrizione	Disegn.	Contr.	Approv.

Proprietario snam	Progettista EnerecO	Disegno PL-306-012
Metanodotto Gagliano – T. Imerese DN vari, MOP 24 bar Rimozione Condotta Esistente TRATTO 6		Revisione 01
		Comm. NR/19188/R-L01
		Cod.tec. 9113360
PLANIMETRIA CATASTALE CON AREA OCCUPAZIONE LAVORI		Scala 1:2000

N. Rif. 03858–PPL–DW–306–0012 – FILE NAME: PL–306–012_01