DATI TECNICI FUNZIONALI	
ALLEGATI DI RIFERIMENTO	
TRATTI DI CONDOTTA DA RIMUOVERE	DN 400 (16") L=93.00 m DN 400 (16") L=192.00 m DN 350 (14") L=1532.00 m DN 350 (14") L=1532.00 m DN 350 (14") L=1532.00 m DN 350 (14") L=408.00 m DN 350 (14") L=408.00 m DN 350 (14") L=2056.00 m DN 350 (14") L=2056.00 m DN 350 (14") L=2056.00 m DN 350 (14") L=2056.00 m DN 300 (12") L=9.00 m
TRATTI DI CONDOTTA DA INERTIZZARE	
TRATTO CON ESTRAZIONE DELLA CONDOTTA DI LINEA ED INTASAMENTO DEL TUBO DI PROTEZIONE	L=12.00 m L=12.00 m L=13.00 m
	NO PISTA NO PISTA NO PISTA
AREA DI PASSAGGIO	PNI PNI PNI PNI PNI PNI PNI PNI PN PN PN PNI PNI
STRADE DI ACCESSO PROVVISORIE ALLE AREE DI PASSAGGIO	S S S S S S S S S
ALLARGAMENTI IN CORRISPONDENZA DI FIUMI/INFRASTRUTTURE ESISTENTI	A A A A
PIAZZOLE PROVVISORIE PER I MATERIALI	
DISEGNI DI RIFERIMENTO	

CONFINI AMMINISTRATIVI

DATI CARATTERISTICI

PRESSIONE MASSIMA DI ESERCIZIO (MOP) **24** bar

DIAMETRO PREVALENTE = 350 (DN)

DATI GENERALI

DN	400	SP	7.14	297.00 m
DN	350	SP	9.52/10.3	4021.00 m
DN	300	SP	9.5	9.00 m

LUNGHEZZA TOTALE IMPIANTO 4327.00 m.

CONFINI AMMINISTRATIVI

PLANIMETRIA 1:2000

LEGENDA

LEGENDA AREA DI OCCUPAZIONE LAVORI

🟩	Area di Occupazione Lavori
-·-·-·-	Metanodotto da dismettere
— — — —	Metanodotti in progetto
-·-·-·-	Metanodotti in esercizio
- - - - -	Met. da dismettere in altre opere
-·-·-·-	Sottoservizi esistenti
▭	Condotta da dismettere in tubo di protezione
▦	Condotta da dismettere in cunicolo
▭	Impianto da dismettere

SIMBOLOGIE AREA DI PASSAGGIO

PN	area di passaggio normale
PR	area di passaggio ristretta
PNI	area di passaggio normale invertita
PRI	area di passaggio ristretta invertita
PS	area di passaggio speciale
A	allargamento
P	piazzola di stoccaggio
S	strada di accesso provvisoria

NOTA: nei tratti in cui e' indicata la Pista Speciale (PS), l'area di passaggio avra' una larghezza variabile in funzione dell'effettiva morfologia dei luoghi e dell'eventuale presenza di ostacoli. La pista Speciale avra', quindi, dimensioni diverse da quella normale e da quella ristretta.

NOTE:

1. In corrispondenza di parallelismi e/o interferenze dell'area di passaggio con linee elettriche aeree, l'appaltatore dovra' procedere all'esatta determinazione dell'altezza dei conduttori e del loro voltaggio in modo da poter adottare i necessari provvedimenti di sicurezza propedeutici alla esecuzione dei lavori di costruzione.
2. L'appaltatore dovra' procedere all'esatto accertamento di cavi, tubazioni e fogne interrate interferenti con la linea, mediante scavi a mano.
3. Dove non diversamente indicato in fincatura, l'intervento di dismissione previsto sara' la rimozione del metanodotto
4. L'esatta ubicazione della condotta esistente da rimuovere e dei tubi di protezione dovra' essere verificata durante la fase esecutiva.

Il presente disegno e' di proprieta' aziendale - La societa' tutelera' i propri diritti a termine di legge.

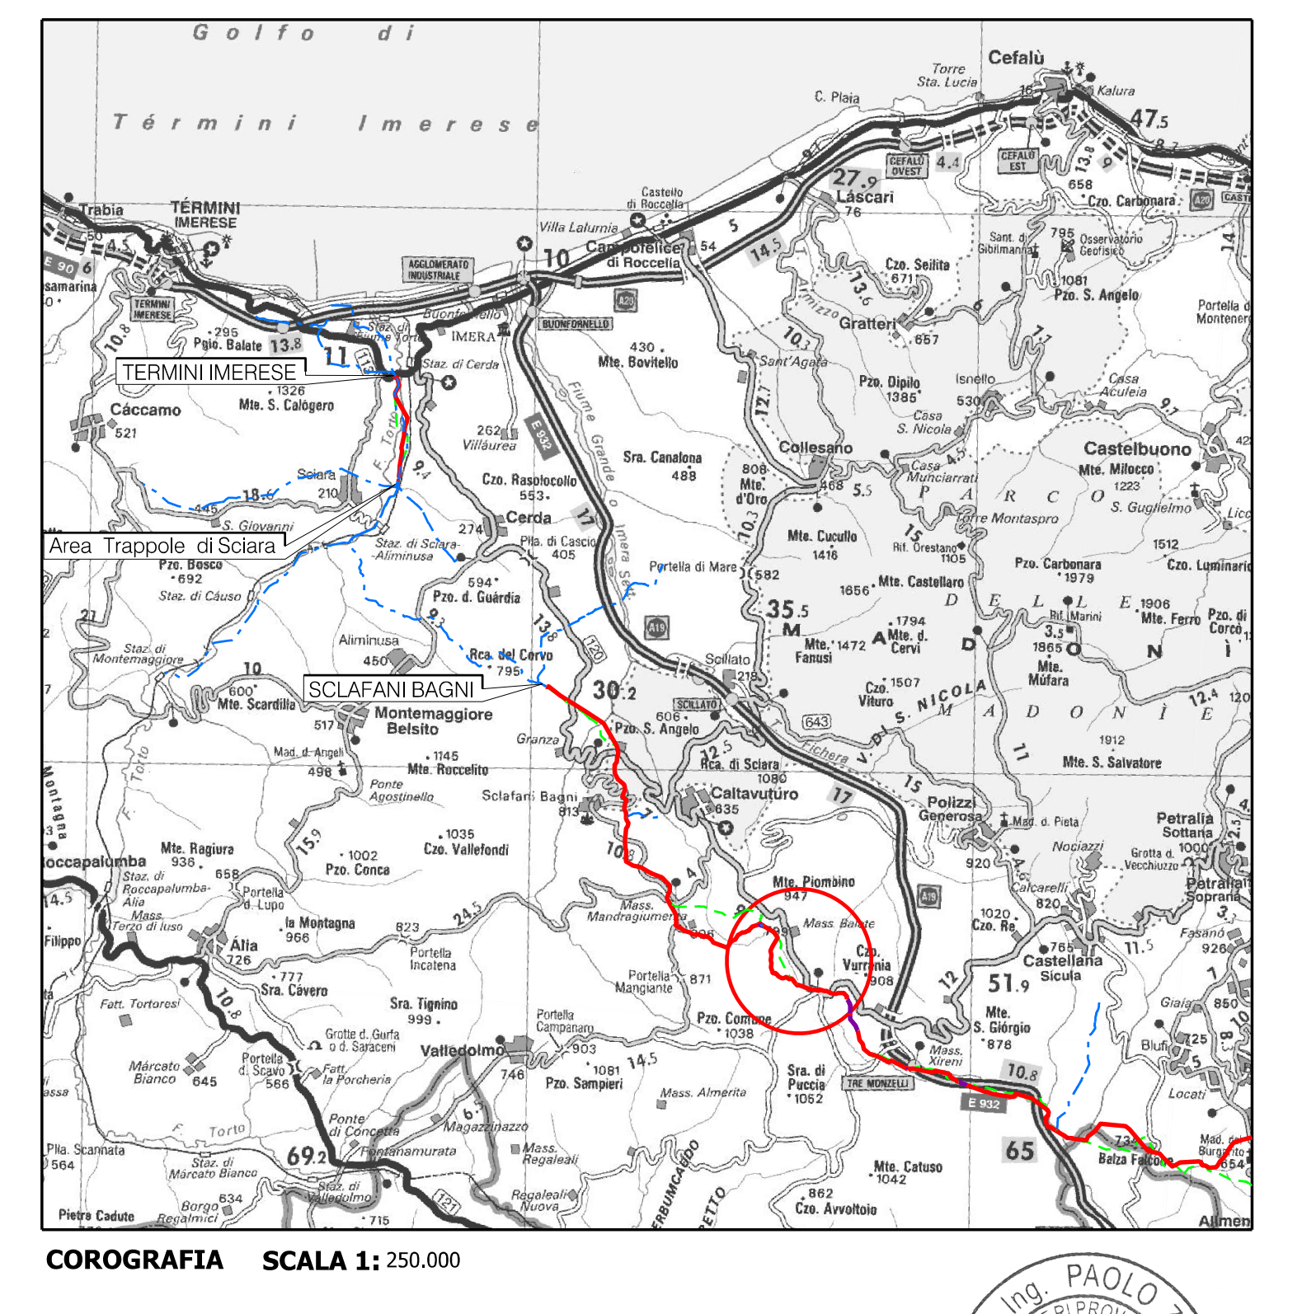

COROGRAFIA SCALA 1: 250.000

Nei Comuni di Caltavuturo e Polizzi Generosa

Dott. Ing. PAOLO ZANNIER A1679 Settore a b c

Rev.	Data	Descrizione	Disegn.	Contr.	Approv.
01	30/09/2022	AGGIORNAMENTO PER VARIANTI	CASAGRANDE	DI RUSCIO	PEDINI
00	15/12/2020	EMISSIONE	AGUZZI	DI RUSCIO	PEDINI

Proprietario snam

Progettista EnerecO

Metanodotto Gagliano – T. Imerese
DN vari, MOP 24 bar
Rimozione Condotta Esistente
TRATTO 8

PLANIMETRIA CATASTALE CON AREA OCCUPAZIONE LAVORI

Disegno	PL-308-012
Revisione	01
Comm.	NR/19188/R-L01
Cod.tec.	9113362
Scala	1:2000

N. Rif. 03858–PPL–DW–308–0012 – FILE NAME: PL–308–012_01