DATI TECNICI FUNZIONALI

ALLEGATI DI RIFERIMENTO

TRATTI DI CONDOTTA DA RIMUOVERE

TRATTI DI CONDOTTA DA INERTIZZARE

TRATTO CON ESTRAZIONE DELLA CONDOTTA DI LINEA ED INTASAMENTO DEL TUBO DI PROTEZIONE

AREA DI PASSAGGIO

STRADE DI ACCESSO PROVVISORIE ALLE AREE DI PASSAGGIO

ALLARGAMENTI IN CORRISPONDENZA DI FIUMI/INFRASTRUTTURE ESISTENTI

PIAZZOLE PROVVISORIE PER I MATERIALI

DISEGNI DI RIFERIMENTO

CONFINI AMMINISTRATIVI

DATI CARATTERISTICI

PRESSIONE MASSIMA DI ESERCIZIO (MOP) 24 bar

DIAMETRO PREVALENTE - 300 (DN)

DATI GENERALI

DN	300 SP 5.56/6.35/9.5	13490.00 m

LUNGHEZZA TOTALE IMPIANTO 13490.00 m.

PLANIMETRIA 1:2000

CONFINI AMMINISTRATIVI

LEGENDA

LEGENDA AREA DI OCCUPAZIONE LAVORI

- Area di Occupazione Lavori
- Metanodotto da dismettere
- Metanodotti in progetto
- Metanodotti in esercizio
- Met. da dismettere in altre opere
- Sottoservizi esistenti
- Condotta da dismettere in tubo di protezione
- Condotta da dismettere in cunicolo
- Impianto da dismettere

SIMBOLOGIE AREA DI PASSAGGIO

PN area di passaggio normale
PR area di passaggio ristretta
PNI area di passaggio normale invertita
PRI area di passaggio ristretta invertita
PS area di passaggio speciale
A allargamento
P piazzola di stoccaggio
S strada di accesso provvisoria

NOTA: nei tratti in cui e' indicata la Pista Speciale (PS), l'area di passaggio avra' una larghezza variabile in funzione dell'effettiva morfologia dei luoghi e dell'eventuale presenza di ostacoli. La pista Speciale avra', quindi, dimensioni diverse da quella normale e da quella ristretta.

NOTE:

1. In corrispondenza di parallelismi e/o interferenze dell'area di passaggio con linee elettriche aeree, l'appaltatore dovra' procedere all'esatta determinazione dell'altezza dei conduttori e del loro voltaggio in modo da poter adottare i necessari provvedimenti di sicurezza propedeutici alla esecuzione dei lavori di costruzione.
2. L'appaltatore dovra' procedere all'esatto accertamento di cavi, tubazioni e fogne interrate interferenti con la linea, mediante scavi a mano.
3. Dove non diversamente indicato in fincatura, l'intervento di dismissione previsto sara' la rimozione del metanodotto
4. L'esatta ubicazione della condotta esistente da rimuovere e dei tubi di protezione dovra' essere verificata durante la fase esecutiva.

Il presente disegno e' di proprieta' aziendale - La societa' tutelera' i propri diritti a termine di legge.

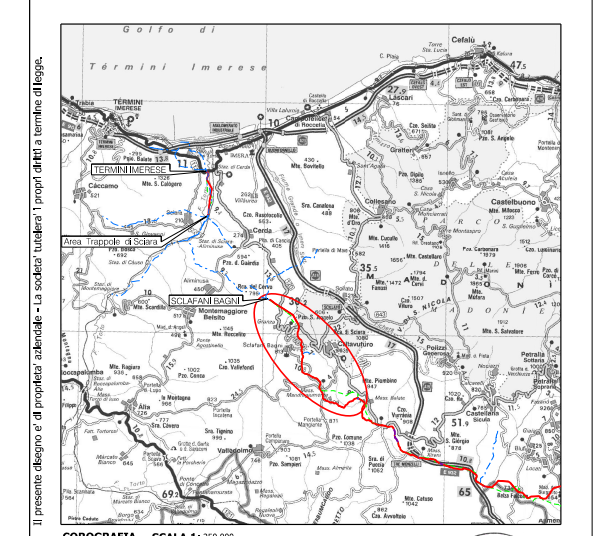

COROGRAFIA SCALA 1: 250.000

Nei Comuni di Sclafani Bagni e Caltavuturo

Dott. Ing. PAOLO ZANNIER A1679

Rev.	Data	Descrizione	Disegn.	Contr.	Approv.
01	30/09/2022	AGGIORNAMENTO PER VARIANTI	CASAGRANDE	DI RUSCIO	PEDINI
00	15/12/2020	EMISSIONE	AGUZZI	DI RUSCIO	PEDINI

Proprietario snam

Progettista EnerecO

Metanodotto Gagliano – T. Imerese
DN vari, MOP 24 bar
Rimozione Condotta Esistente
TRATTO 9

PLANIMETRIA CATASTALE CON AREA OCCUPAZIONE LAVORI

Disegno	PL-309-012
Revisione	01
Comm.	NR/19188/R-L02
Cod.tec.	9113366
Scala	1:2000

N. Rif. 03858-PPL-DW-309-0012 – FILE NAME: PL-309-012_01