DATI TECNICI FUNZIONALI

ALLEGATI DI RIFERIMENTO

TRATTI DI CONDOTTA DA RIMUOVERE

TRATTI DI CONDOTTA DA INERTIZZARE

TRATTO CON ESTRAZIONE DELLA CONDOTTA DI LINEA ED INTASAMENTO DEL TUBO DI PROTEZIONE

AREA DI PASSAGGIO

STRADE DI ACCESSO PROVVISORIE ALLE AREE DI PASSAGGIO

ALLARGAMENTI IN CORRISPONDENZA DI FIUMI/INFRASTRUTTURE ESISTENTI

PIAZZOLE PROVVISORIE PER I MATERIALI

DISEGNI DI RIFERIMENTO

CONFINI AMMINISTRATIVI

DATI CARATTERISTICI

PRESSIONE MASSIMA DI ESERCIZIO (MOP) **64** bar

DIAMETRO PREVALENTE = 300 (DN)

DATI GENERALI

DN	300	SP	5.56	3652.00 m

LUNGHEZZA TOTALE IMPIANTO 3652.00 m.

PLANIMETRIA 1:2000

CONFINI AMMINISTRATIVI

TERMINI IMERESE (PA) F. 66
TERMINI IMERESE (PA) F. 67
TERMINI IMERESE (PA) F. 53
DN 300 (12")
Fiume Torto
Area Trappola di Sciara
(4300638) Met. Pot. per T.Imerese DN 650 (26"), MOP 75 bar
Area Nuovo impianto HPRS di Sciara (altro progetto)
Rif. Met. Gagliano-T.Imerese DN 300 (12"), DP 75 bar INTERVENTO 10 (in progetto)
(45670) Met. Gagliano-T.Imerese DN 300 (12"), MOP 24 bar
(45670) Met. Gagliano-T.Imerese DN 300 (12"), MOP 24 bar TRATTO 10 (in dismissione)
(4105643) All.to ENEL T.Imerese 2a Presa DN 600 (24") MOP 75 bar
Binario FFSS
PNI
A

LEGENDA

LEGENDA AREA DI OCCUPAZIONE LAVORI

🟩 Area di Occupazione Lavori

Metanodotto da dismettere

Metanodotti in progetto

Metanodotti in esercizio

Met. da dismettere in altre opere

Sottoservizi esistenti

Condotta da dismettere in tubo di protezione

Condotta da dismettere in cunicolo

Impianto da dismettere

SIMBOLOGIE AREA DI PASSAGGIO

PN	area di passaggio normale
PR	area di passaggio ristretta
PNI	area di passaggio normale invertita
PRI	area di passaggio ristretta invertita
PS	area di passaggio speciale
A	allargamento
P	piazzola di stoccaggio
S	strada di accesso provvisoria

NOTA: nei tratti in cui e' indicata la Pista Speciale (PS), l'area di passaggio avra' una larghezza variabile in funzione dell'effettiva morfologia dei luoghi e dell'eventuale presenza di ostacoli. La pista Speciale avra', quindi, dimensioni diverse da quella normale e da quella ristretta.

NOTE:

1. In corrispondenza di parallelismi e/o interferenze dell'area di passaggio con linee elettriche aeree, l'appaltatore dovra' procedere all'esatta determinazione dell'altezza dei conduttori e del loro voltaggio in modo da poter adottare i necessari provvedimenti di sicurezza propedeutici alla esecuzione dei lavori di costruzione.
2. L'appaltatore dovra' procedere all'esatto accertamento di cavi, tubazioni e fogne interrate interferenti con la linea, mediante scavi a mano.
3. Dove non diversamente indicato in fincatura, l'intervento di dismissione previsto sara' la rimozione del metanodotto
4. L'esatta ubicazione della condotta esistente da rimuovere e dei tubi di protezione dovra' essere verificata durante la fase esecutiva.

Il presente disegno e' di proprieta' aziendale - La societa' tutelera' i propri diritti a termine di legge.

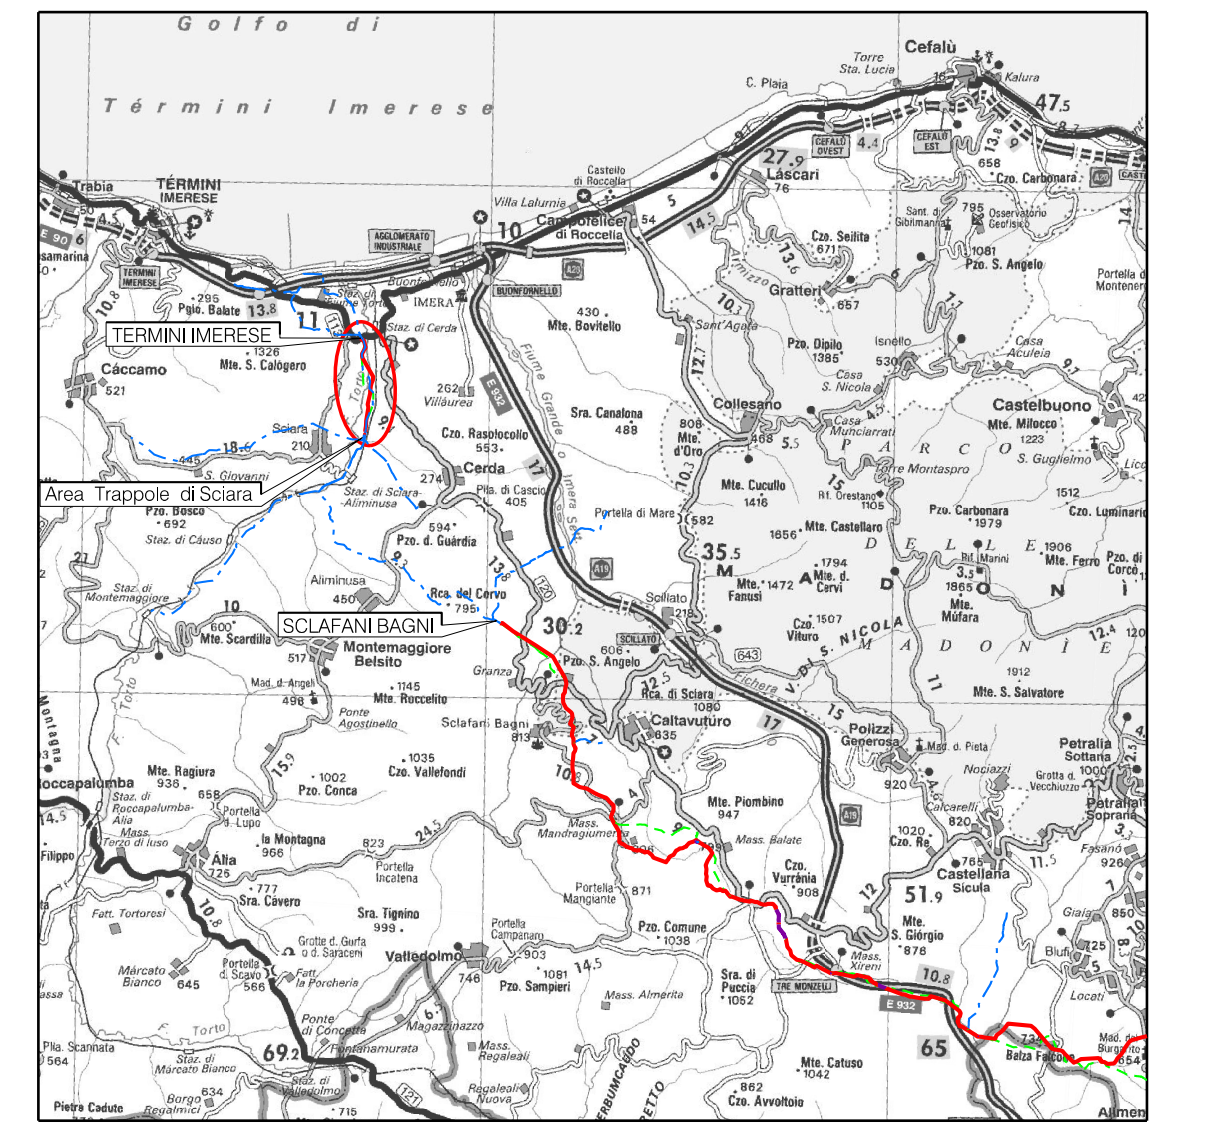

COROGRAFIA SCALA 1: 250.000

Nei Comuni di Sciara e Termini Imerese

Dott. Ing. PAOLO ZANNIER A 679

Rev.	Data	Descrizione	Disegn.	Contr.	Approv.
01	30/09/2022	AGGIORNAMENTO PER VARIANTI	CASAGRANDE	DI RUSCIO	PEDINI
00	15/12/2020	EMISSIONE	AGUZZI	DI RUSCIO	PEDINI

Proprietario snam

Progettista EnerecO

Metanodotto Gagliano – T. Imerese
DN vari, MOP 24 bar
Rimozione Condotta Esistente
TRATTO 10

PLANIMETRIA CATASTALE CON AREA OCCUPAZIONE LAVORI

Disegno	PL-310-012
Revisione	01
Comm.	NR/19188/R-L02
Cod.tec.	9113368
Scala	1:2000

N. Rif. 03858–PPL–DW–310–0012 – FILE NAME: PL–310–012_01.DGN