| | ALLEGATO 1 | ALLEGATO 2 |
|---|---|---|
| AREE SOGGETTE A V.P.E. | | |
| IMPIANTI | | |
| STRADE DI ACCESSO DEFINITIVE | | |
| STRADE / PISTE | S1 | S2 |
| PIAZZOLE / DEPOSITI INTERMEDI | | |
| ALLARGAMENTI | A1 | A2 |

CONFINI AMMINISTRATIVI

# DATI CARATTERISTICI

## DATI DI COSTRUZIONE

PRESSIONE DI PROGETTO 75.0 bar
PRESSIONE MASSIMA DI ESERCIZIO (MOP) 24.0 bar
GRADO DI UTILIZZAZIONE DICHIARATO f – 0.57
DIAMETRO PREVALENTE = 400.0 (DN)

REALIZZATO IN CONFORMITA' AL D.M. 17/04/2008
CONFORMITA' AL D.M NUMERO D.M. 17/04/2008
PER MODIFICHE REALIZZATE SUCCESSIVAMENTE

## RIVESTIMENTO GIUNTI DI SALDATURA

Fasce Termorestringenti GASD A.07.10.02

## DATI GENERALI

DN 400 SP 11.1 [UNI-EN] 8420.00 m

LUNGHEZZA TOTALE IMPIANTO 8420.00 m.

FASE EMISSIONE Permessi

PLANIMETRIA 1:2000

CONFINI AMMINISTRATIVI

F. 77
GANGI (PA) F. 77
GANGI (PA) F. 74
GANGI (PA) F. 75
F. 75
F. 74
VR07
N. 4 cavi elettrici interrati in progetto AM Energie Rinnovabili cop 2.00m presunta
N. 2 cavi elettrici interrati AM Energie Rinnovabili cop 2.00m presunta
Rif. Met. Gagliano-T.Imerese DN 400 (16"), DP 75 bar (in progetto)
(45670) Met. Gagliano-T.Imerese DN 400 (16"), MOP 24 bar Intervento 2a (da mantenere)
(45670) Met. Gagliano-T.Imerese DN 400 (16"), MOP 24 bar (in dismissione)
MICROTUNNEL "Bordonaro Soprano" n.1 D.I.=2000 L=1236 m
P0
V1
P2
P3
V4
P5
Strada Vicinale delle Serre
Regia Trazzera di Nasari
Trattura
Cinesino
Piant.
Mark.

# LEGENDA

| | |
|---|---|
| 13.5 m / 13.5 m ▨ | Fascia di vincolo preordinato all'esproprio (v.p.e.) coincidente con la fascia di servitu' |
| A | Ampliamento impianto esistente |
| S | Strade di accesso definitivo |
| 🟩 | Aree di occupazione temporanea |
| A | Allargamenti in corrispondenza di fiumi/infrastrutture esistenti |
| S | Strade di accesso provvisorio |
| P | Piazzole provvisorie per i materiali |
| DI | Depositi intermedi |
| 🟨 | Aree impianti stacco–terminale in progetto |

SIMBOLI DI LINEA

| | |
|---|---|
| –·–·– | Metanodotto in progetto |
| –▭– | Metanodotto in progetto in Tubo di protezione |
| –▭– | Metanodotto in progetto in Cunicolo |
| –▭– | Metanodotto in progetto in Trenchless |
| – – – | Opere connesse in progetto |
| –·–·– | Metanodotto in esercizio da ricollegare |
| –··–··– | Metanodotto da rimuovere |
| –·–·– | Altri metanodotti |
| ⊙Vn | Vertice |
| ○ Pn | Picchetto |

Il presente disegno e' di proprieta' aziendale - La societa' tutelera' i propri diritti a termine di legge.

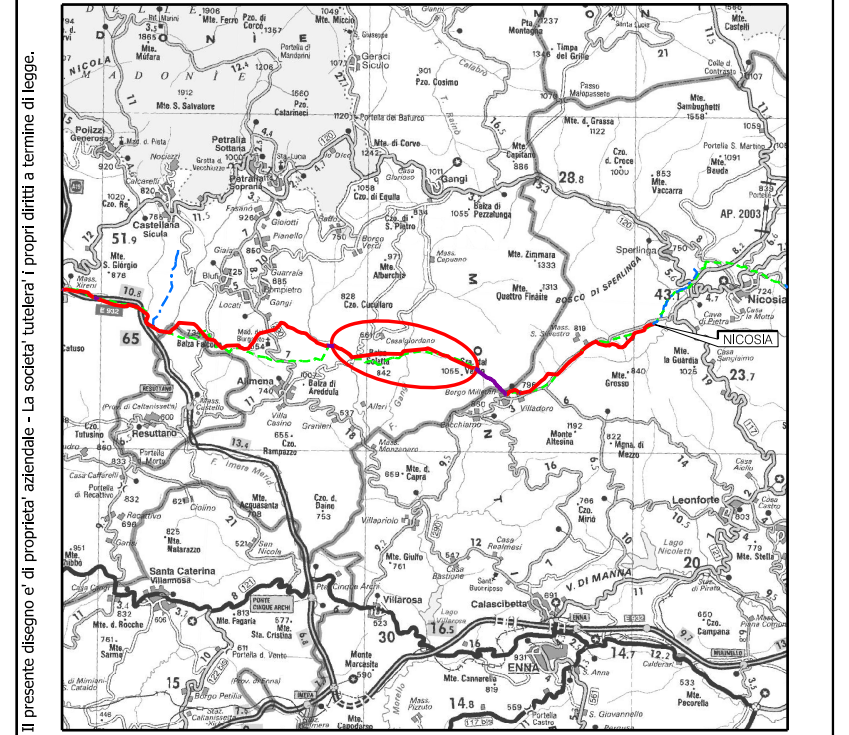

COROGRAFIA SCALA 1: 250.000

Nei Comuni di Gangi, Blufi e Alimena

Dott. Ing. PAOLO ZANNIER

| Rev. | Data | Descrizione | Disegn. | Contr. | Approv. |
|---|---|---|---|---|---|
| 02 | 28/04/2023 | AGGIORNAMENTO | CASAGRANDE | DI RUSCIO | PEDINI |
| 01 | 30/09/2022 | AGGIORNAMENTO PER VARIANTI | CASAGRANDE | DI RUSCIO | PEDINI |
| 00 | 15/12/2020 | EMISSIONE | DEL VECCHIO | DI RUSCIO | PEDINI |

Proprietario snam
Progettista Enereco

Disegno PL-VPE2000-103

Rifacimento Metanodotto Gagliano – T. Imerese
DN 400 (16")/DN 300 (12"), DP 75 bar
FASE 2
INTERVENTO 3

PLANIMETRIA CATASTALE CON VPE

| | |
|---|---|
| Revisione | 02 |
| Comm. | NR/19188/R-L01 |
| Cod.tec. | 9113357 |
| Scala | 1:2000 |

N. Rif. 03858–PPL–DW–103–0015 – FILE NAME: PL–VPE2000–103_02