




PIANTA CHIAVE
SCALA 1:2500

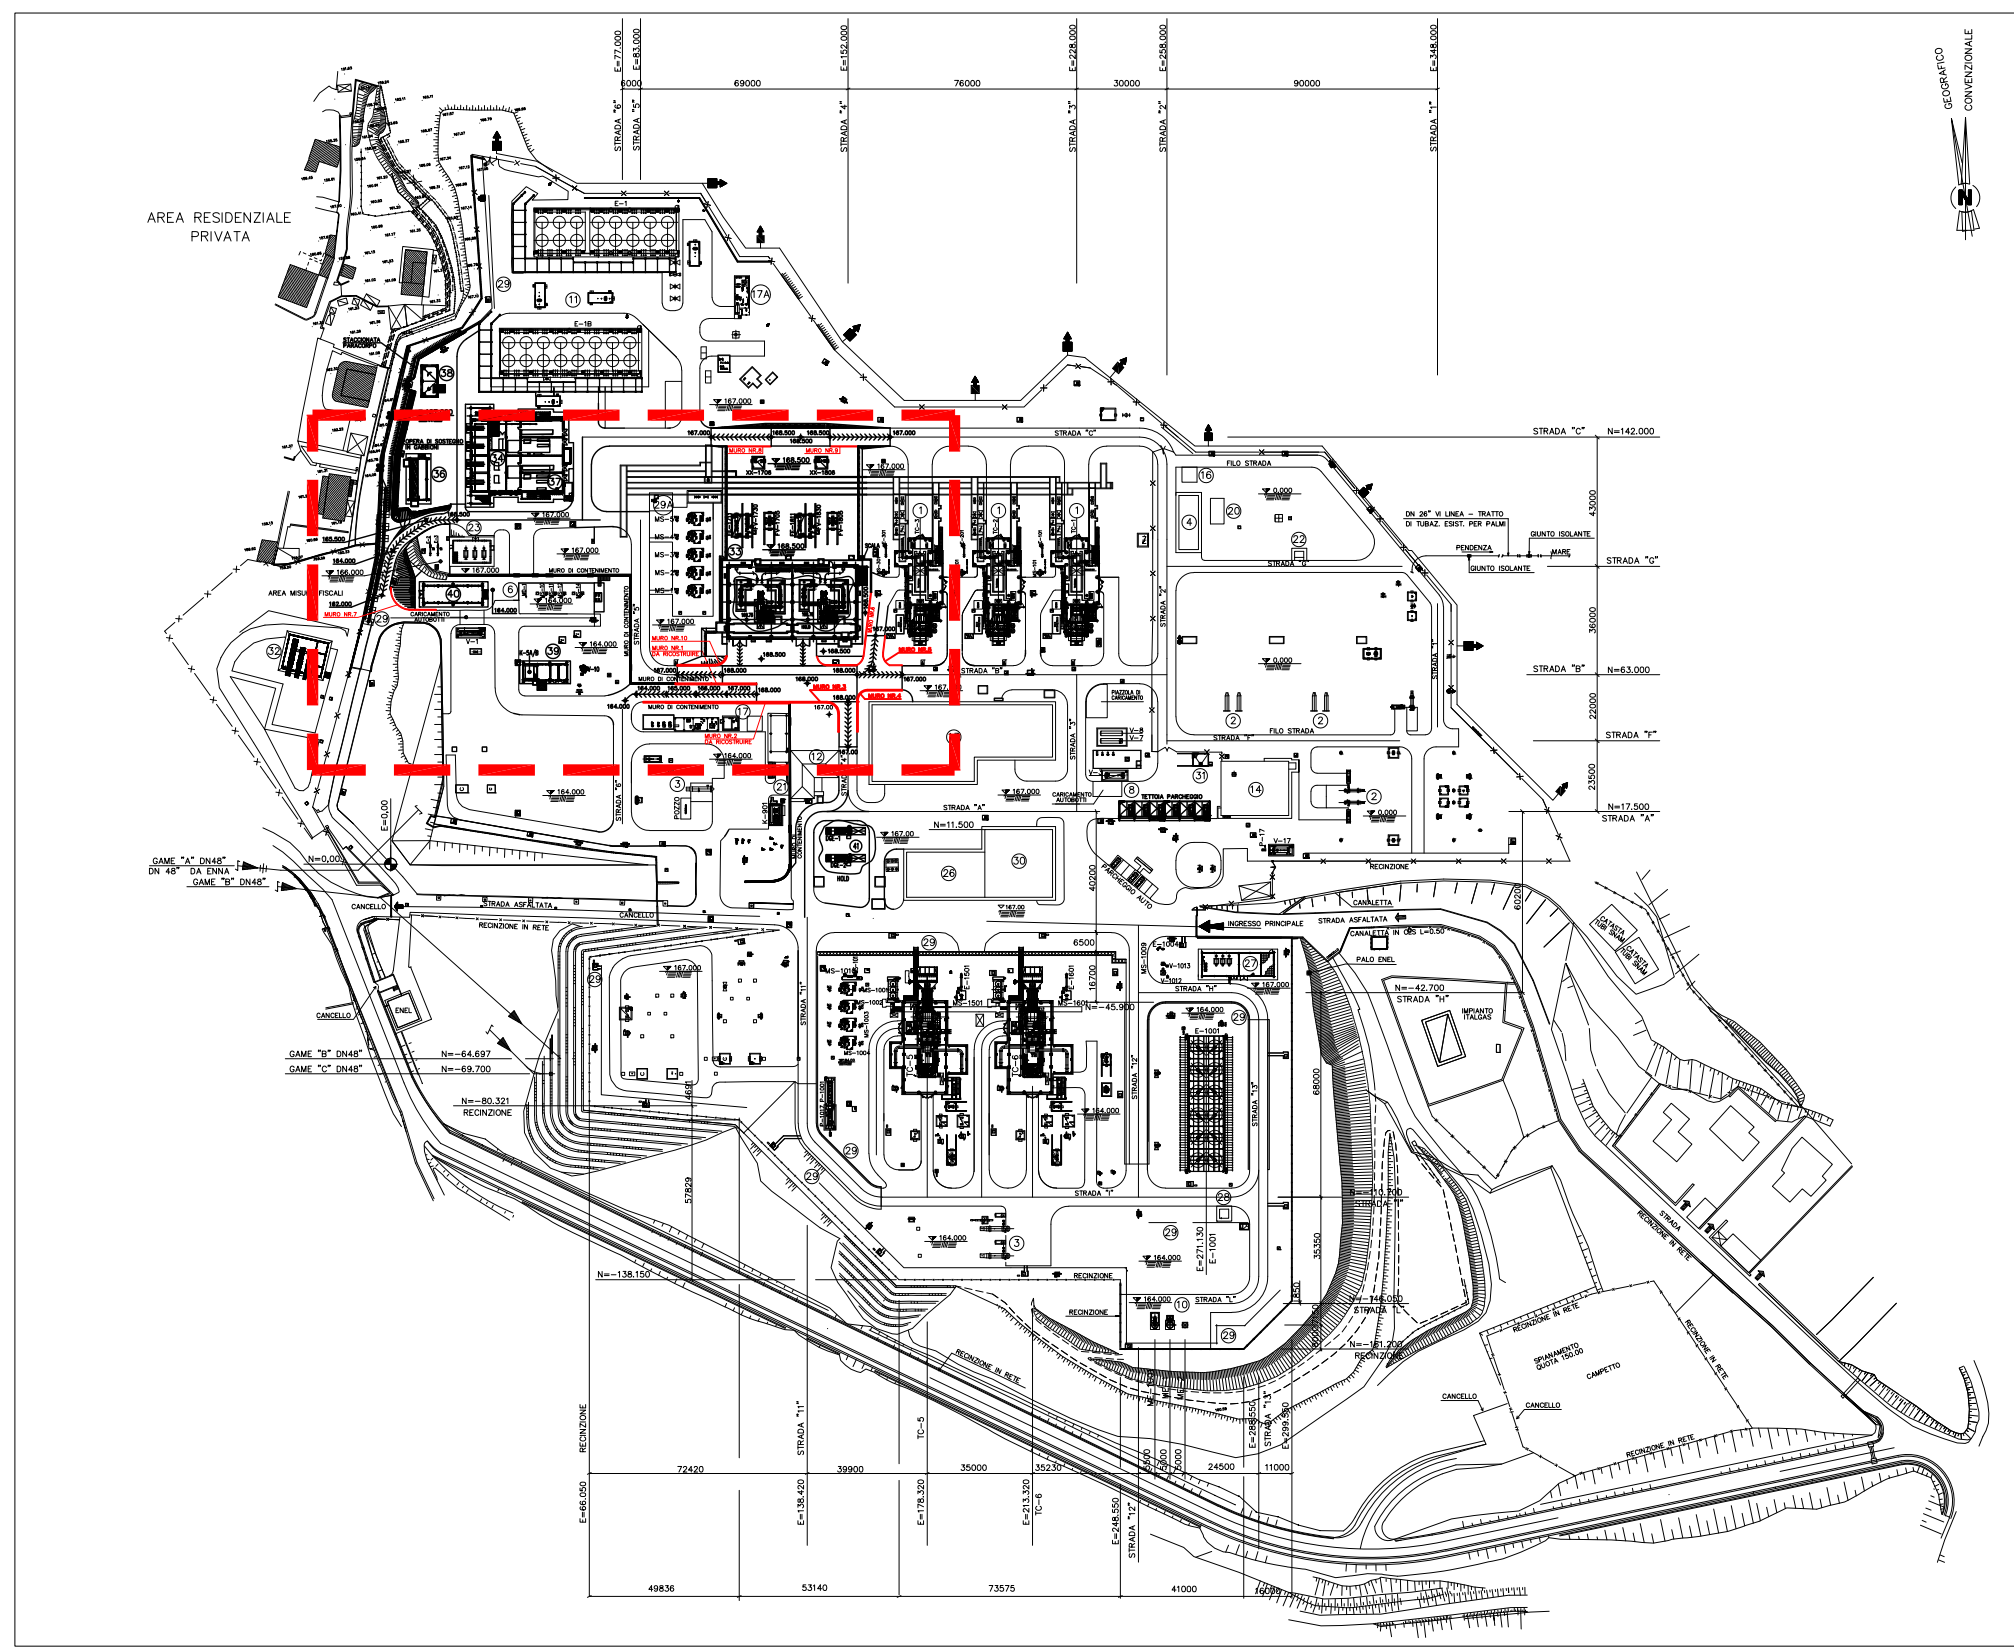



LOCALIZZAZIONE MURI DI SOSTEGNO
SCALA 1:500

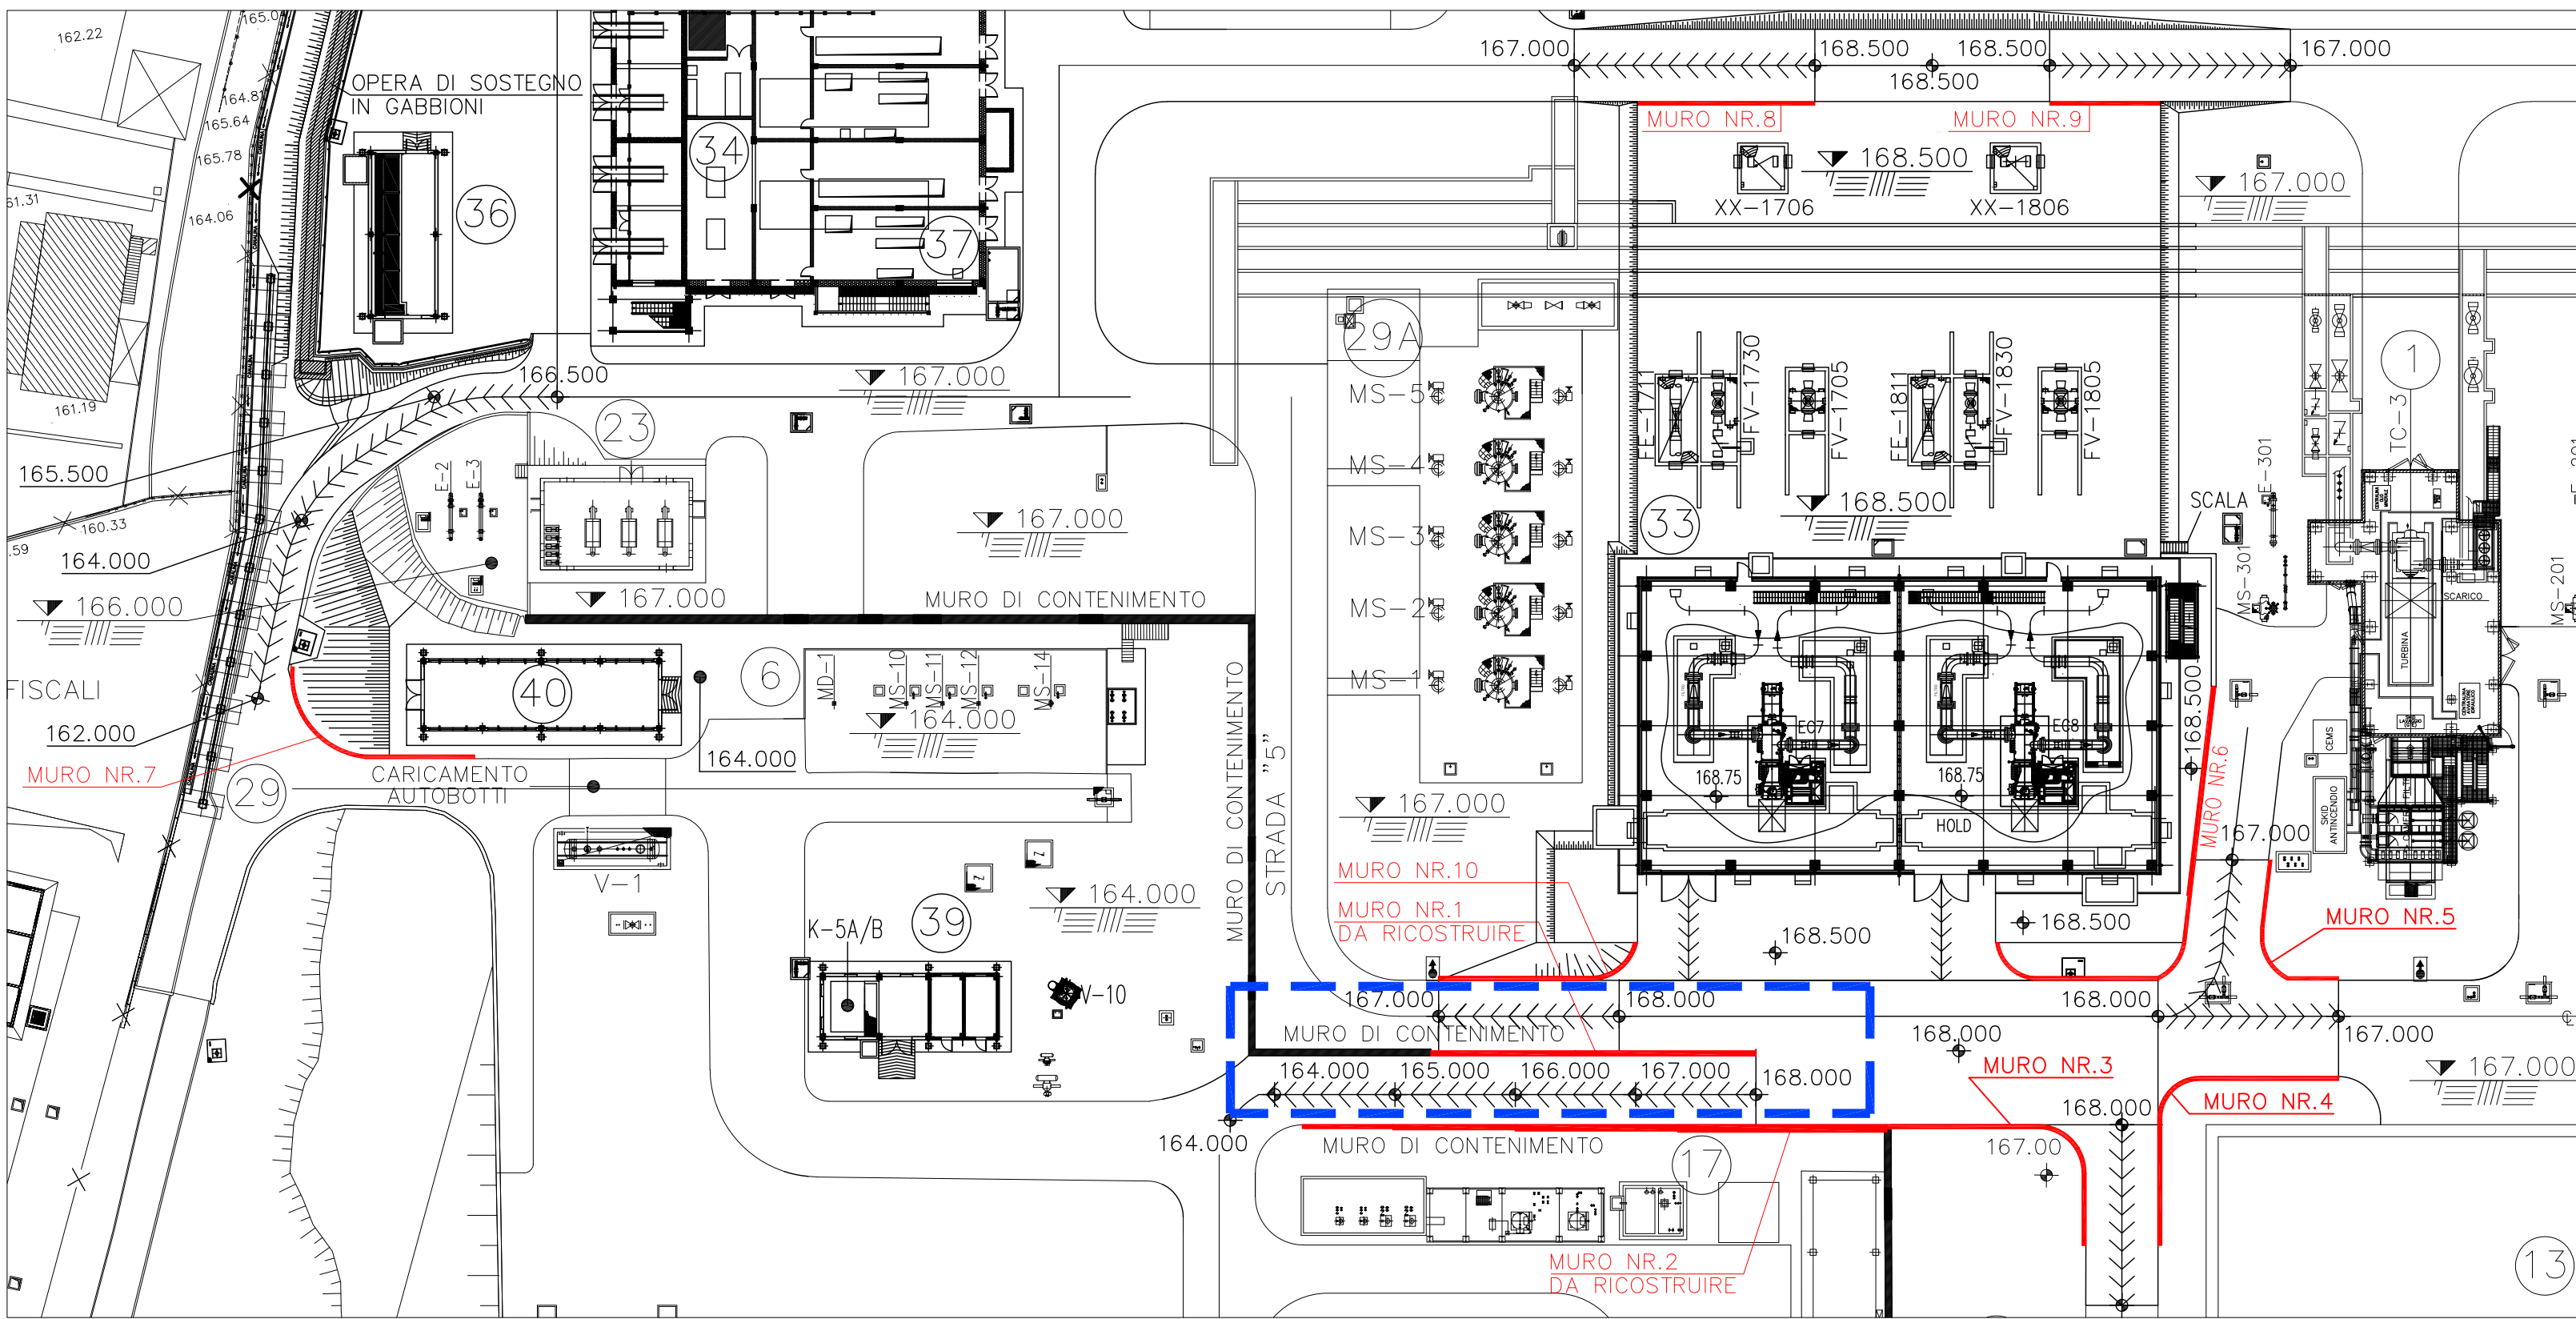


MURO DI SOSTEGNO N.1 - PIANTA
SCALA 1:100

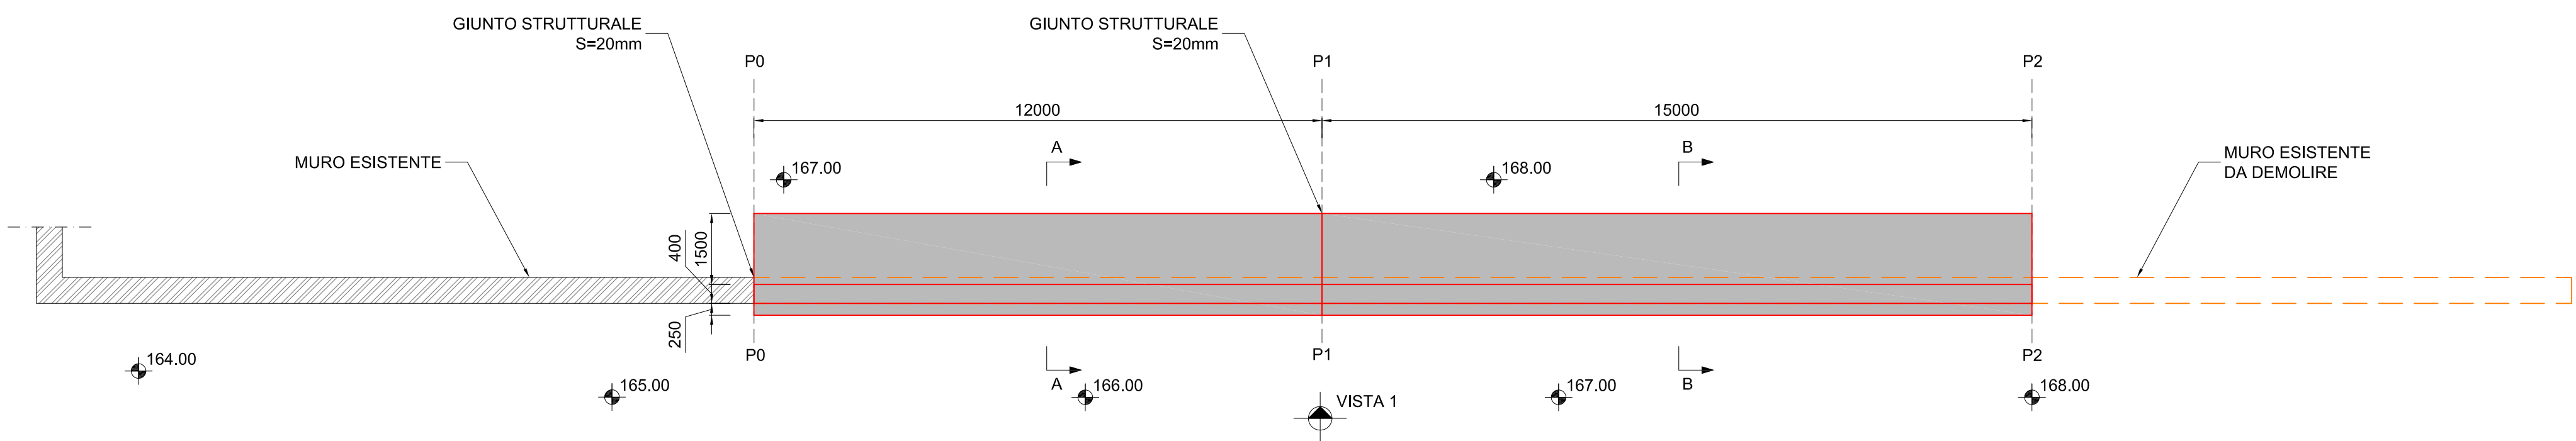

MURO DI SOSTEGNO N.1 - VISTA 1
SCALA 1:100

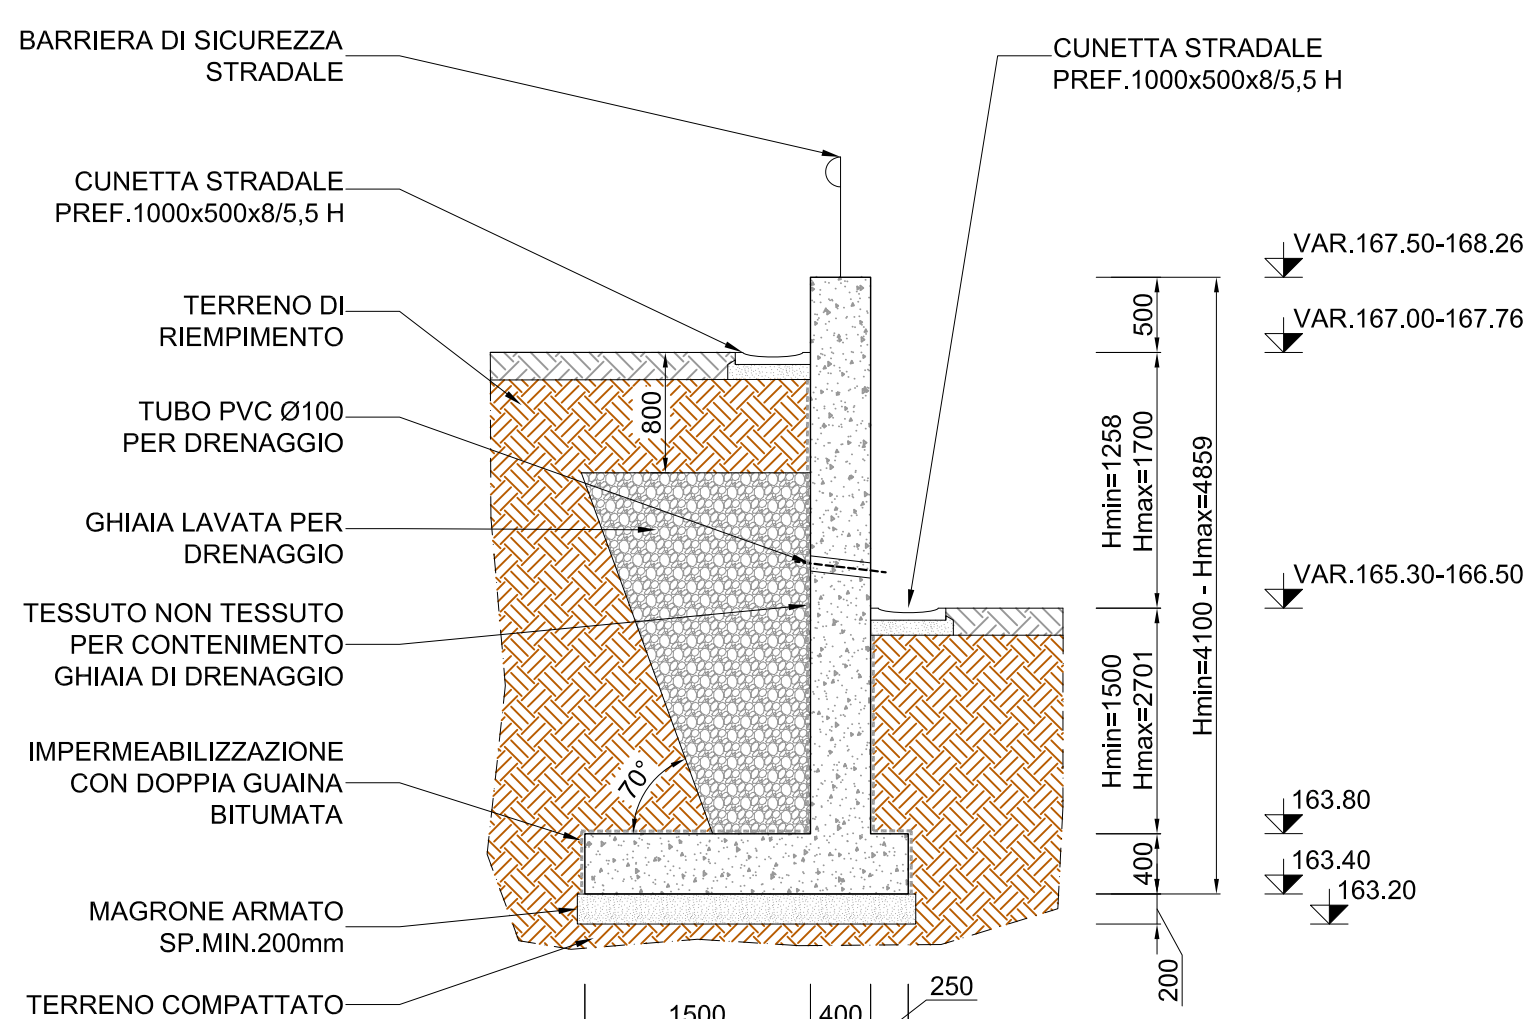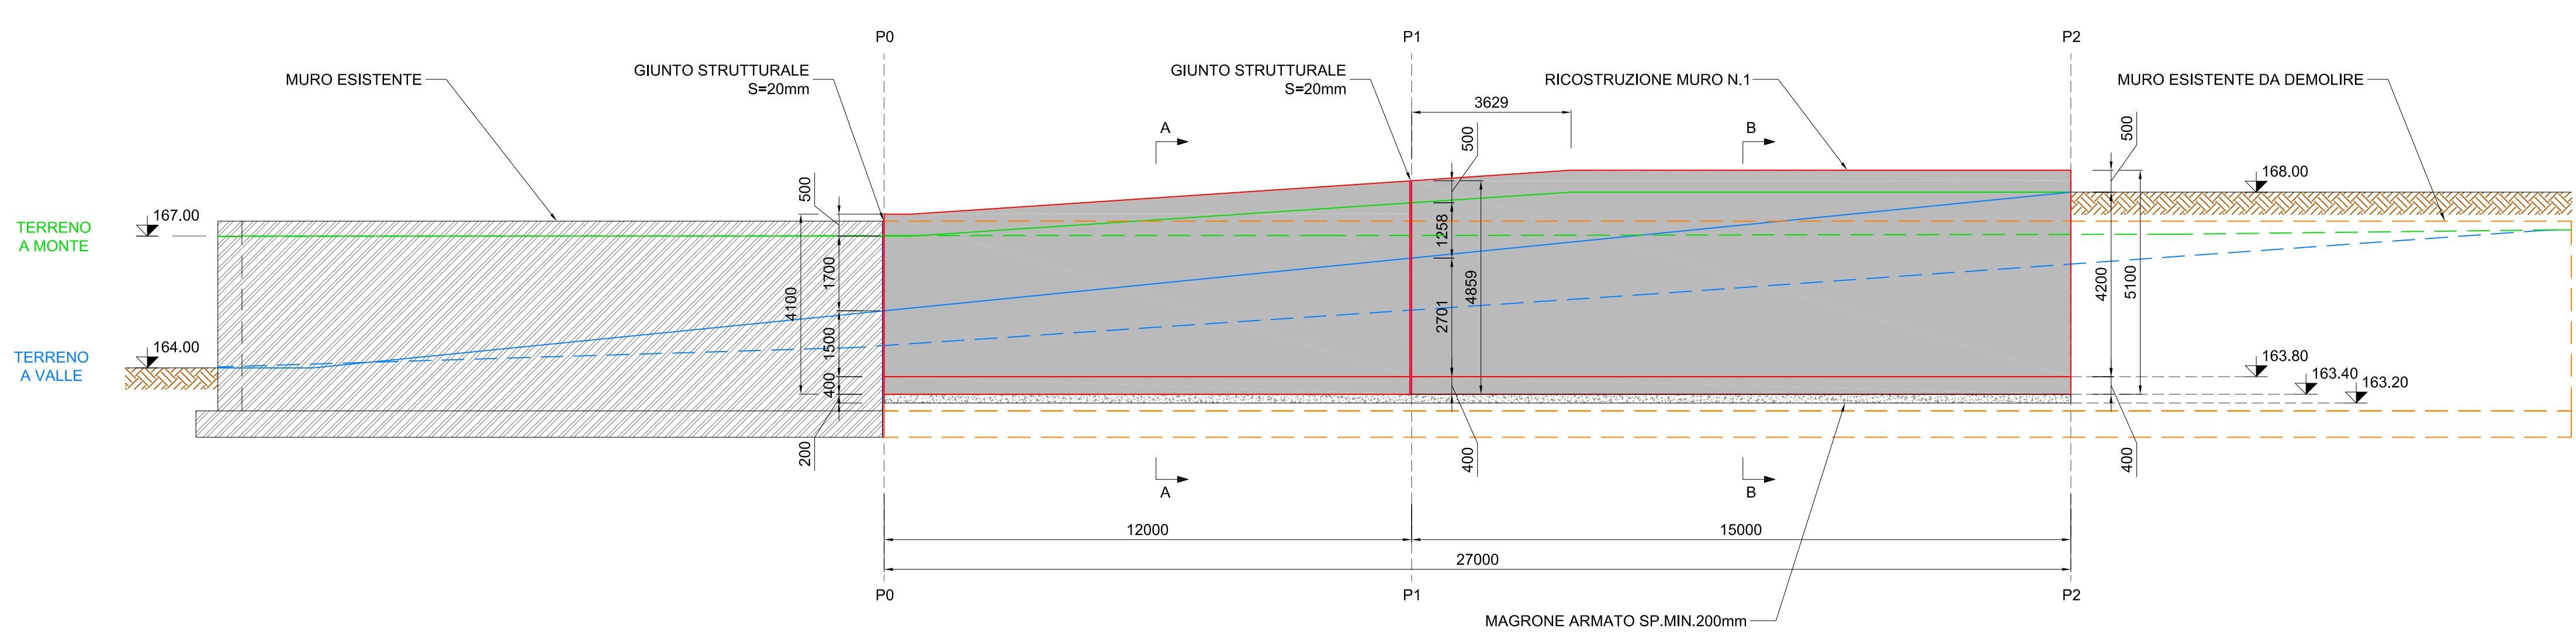

MURO DI SOSTEGNO N.1 - SEZIONE A-A
SCALA 1:50

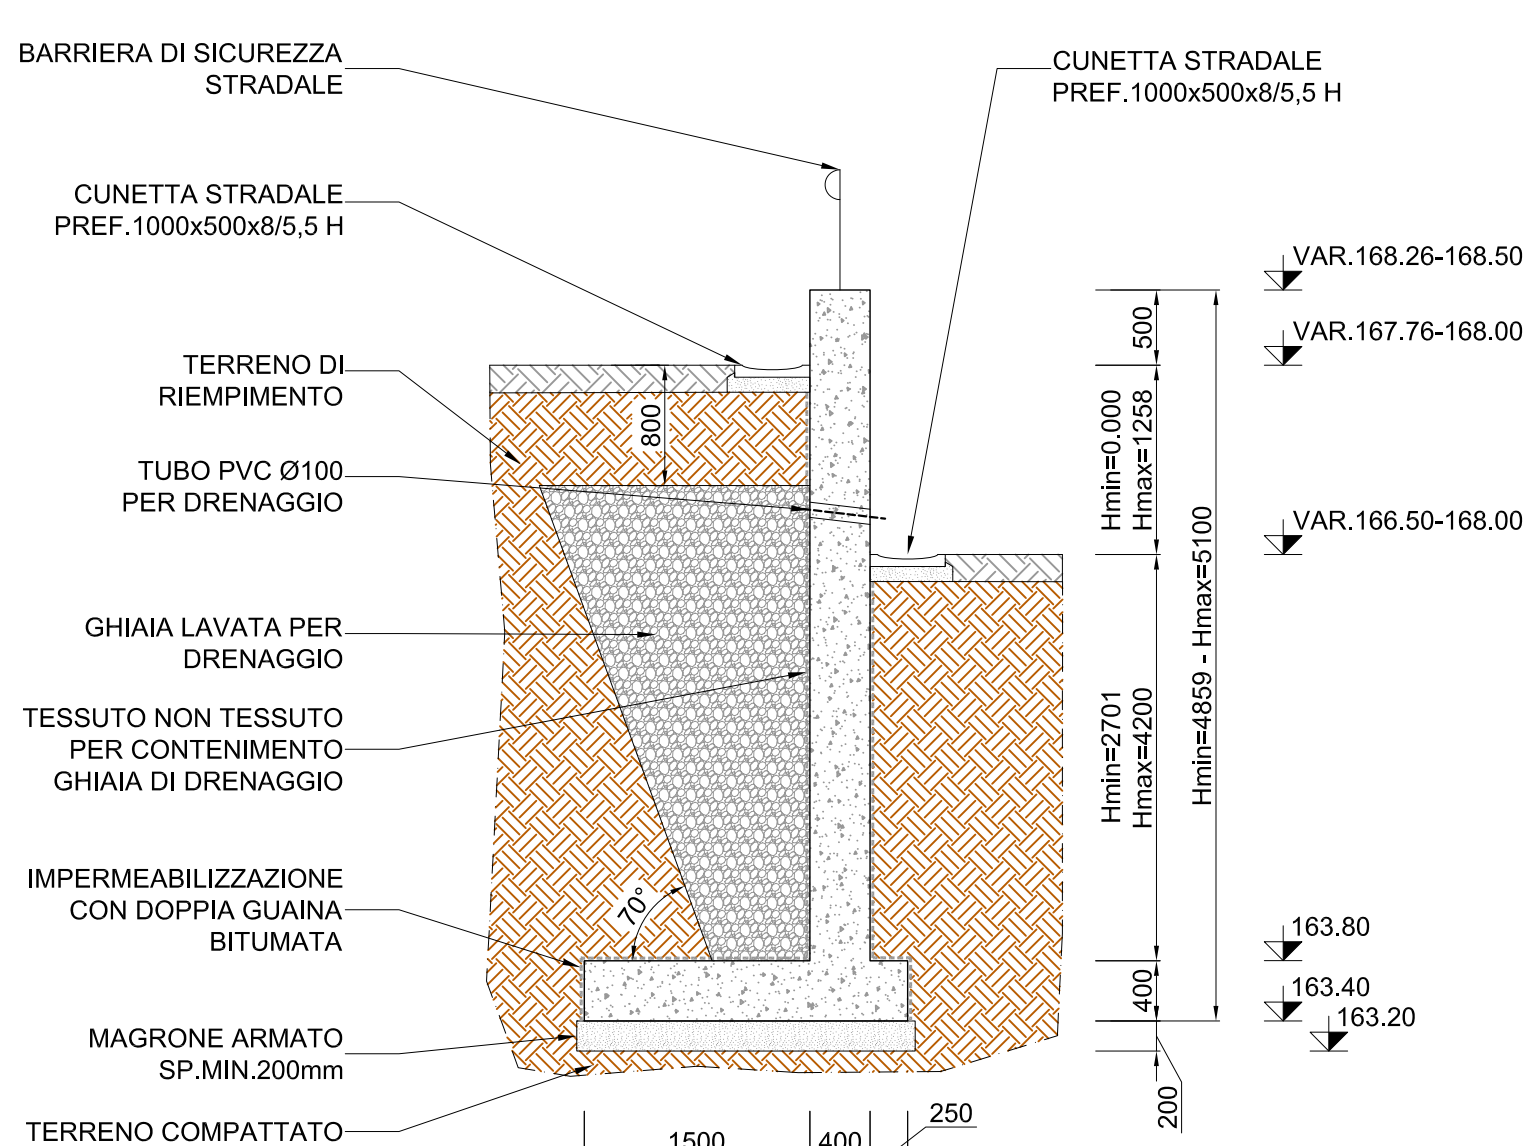

MURO DI SOSTEGNO N.1 - SEZIONE B-B
SCALA 1:50

DOCUMENTI DI RIFERIMENTO	N.

NOTE:
1-Tutte le dimensioni sono espresse in millimetri, tutte le misure degli angoli sono espresse in gradi sessagesimali, tutte le quote altimetriche sono espresse in metri, (salvo dove diversamente indicato).
2-Tutte le dimensioni di progetto dovranno essere verificate prima dell'inizio delle lavorazioni. Nel caso di difformità rispetto a quanto previsto negli elaborati progettuali, le dimensioni delle nuove opere dovranno essere adottate, previa giudizio insindacabile della D.L.

- LEGENDA
- TERRENO A MONTE - STATO DI PROGETTO
 - TERRENO A VALLE - STATO DI PROGETTO
 - TERRENO A MONTE - STATO DI FATTO
 - TERRENO A VALLE - STATO DI FATTO
 - MURO ESISTENTE
 - DEMOLIZIONI
 - RICOSTRUZIONI
 - GIUNTO STRUTTURALE

0	28/09/21	EMISSIONE PER ENTI		LETTO	BELELLI	BELELLI
Rev.	DATA	DESCRIZIONE		ELABORATO	VERIFICATO	APPROVATO
CLIENTE		PROGETTISTA	SAIPEM	COMMESSA	023116	UNITA' N. 00
ADEGUAMENTO IMPIANTO DI COMPRESSIONE GAS DI MESSINA (ME) - GENERALE			DIS. N.	00-CC-A-12062		
OPERA DI SOSTEGNO MURO 1 (DA RICOSTRUIRE) ARCHITETTONICO - PIANTE, PROFILO E SEZIONI			REVISIONE	0		
			FG.	1	DI	1
			SCALA	1:100-1:50		