

PIANTA CHIAVE
SCALA 1:2500

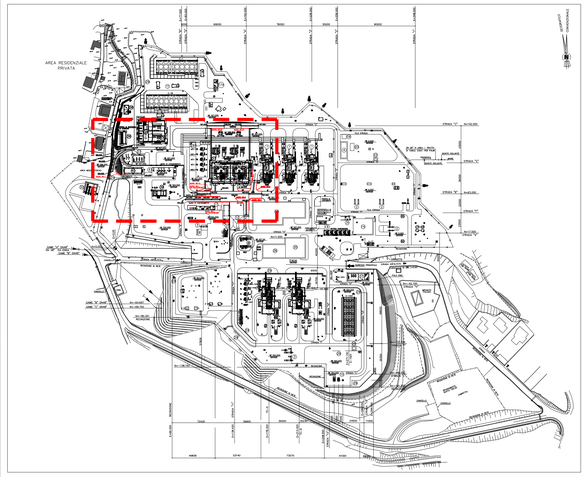

LOCALIZZAZIONE MURI DI SOSTEGNO
SCALA 1:500

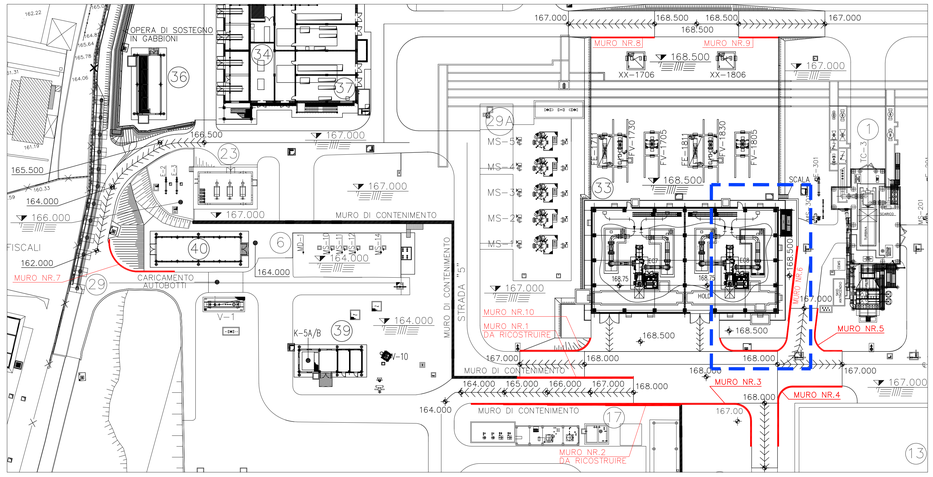


DOCUMENTI DI RIFERIMENTO	N.

NOTE:


1- Tutte le dimensioni sono espresse in millimetrimetri, tutte le misure degli angoli sono espresse in gradi sessagesimali, tutte le quote altimetriche sono espresse in metri, (salvo dove diversamente indicato);


2- Tutte le dimensioni di progetto dovranno essere verificate prima dell'inizio delle lavorazioni. Nel caso di difformità rispetto a quanto previsto negli elaborati progettuali, le dimensioni delle nuove opere dovranno essere adattate, previo giudizio insindacabile della D.L.

MURO DI SOSTEGNO N.6 - PIANTA
SCALA 1:100

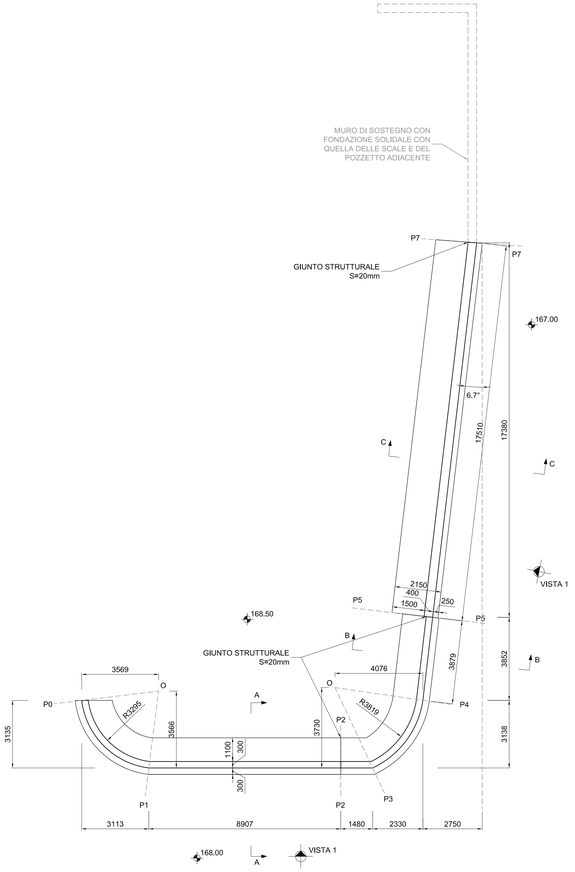


MURO DI SOSTEGNO N.6 - VISTA 1
SCALA 1:100

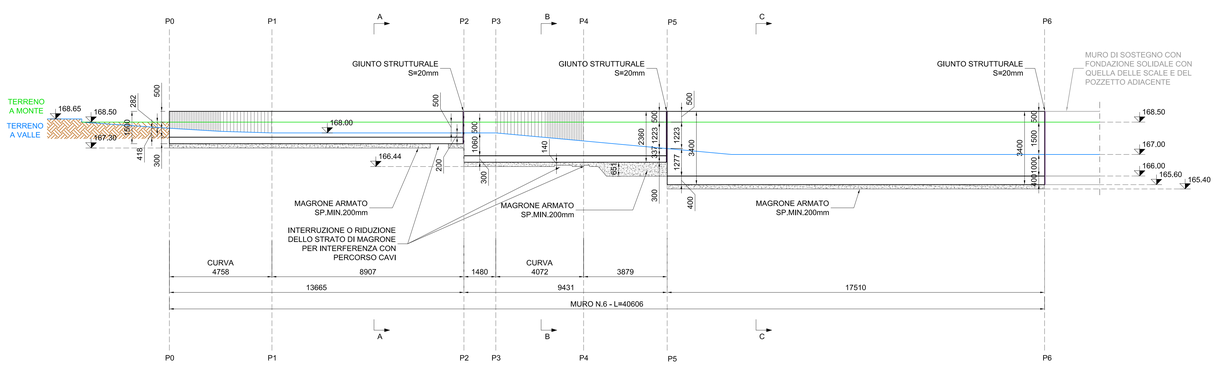


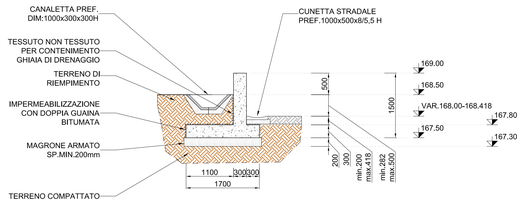

MURO DI SOSTEGNO N.6 - SEZIONE A-A
SCALA 1:50

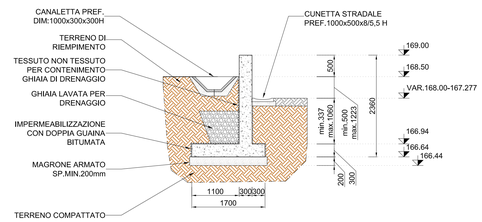

MURO DI SOSTEGNO N.6 - SEZIONE B-B
SCALA 1:50

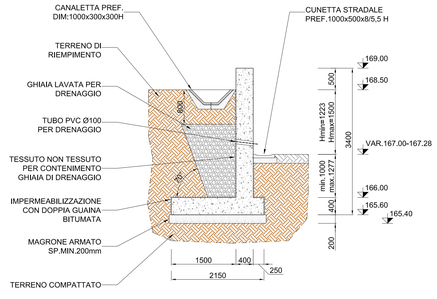

MURO DI SOSTEGNO N.6 - SEZIONE C-C
SCALA 1:50

DOCUMENTO DI PROPRIETA' Snam Rete Gas. LA SOCIETA' TUTELERA' I PROPRI DIRITTI IN SEDE CIVILE E PENALE A TERMINI DI LEGGE.

Rev.	DATA	DESCRIZIONE	ELABORATO	VERIFICATO	APPROVATO
0	28/09/21	EMISSIONE PER ENTI	LETIZI	BELELLI	BELELLI

CLIENTE	PROGETTISTA	COMMESSA	UNITA' N.
snam	SAIPEM	023116	00

ADEGUAMENTO IMPIANTO DI COMPRESSIONE GAS DI MESSINA (ME) – GENERALE

DIS. N. 00-CC-A-12066

OPERA DI SOSTEGNO MURO 6 ARCHITETTONICO – PIANTE, PROFILO E SEZIONI

REVISIONE 0

FG. 1 DI 1

SCALA 1:100-1:50