




PIANTA CHIAVE
SCALA 1:2500

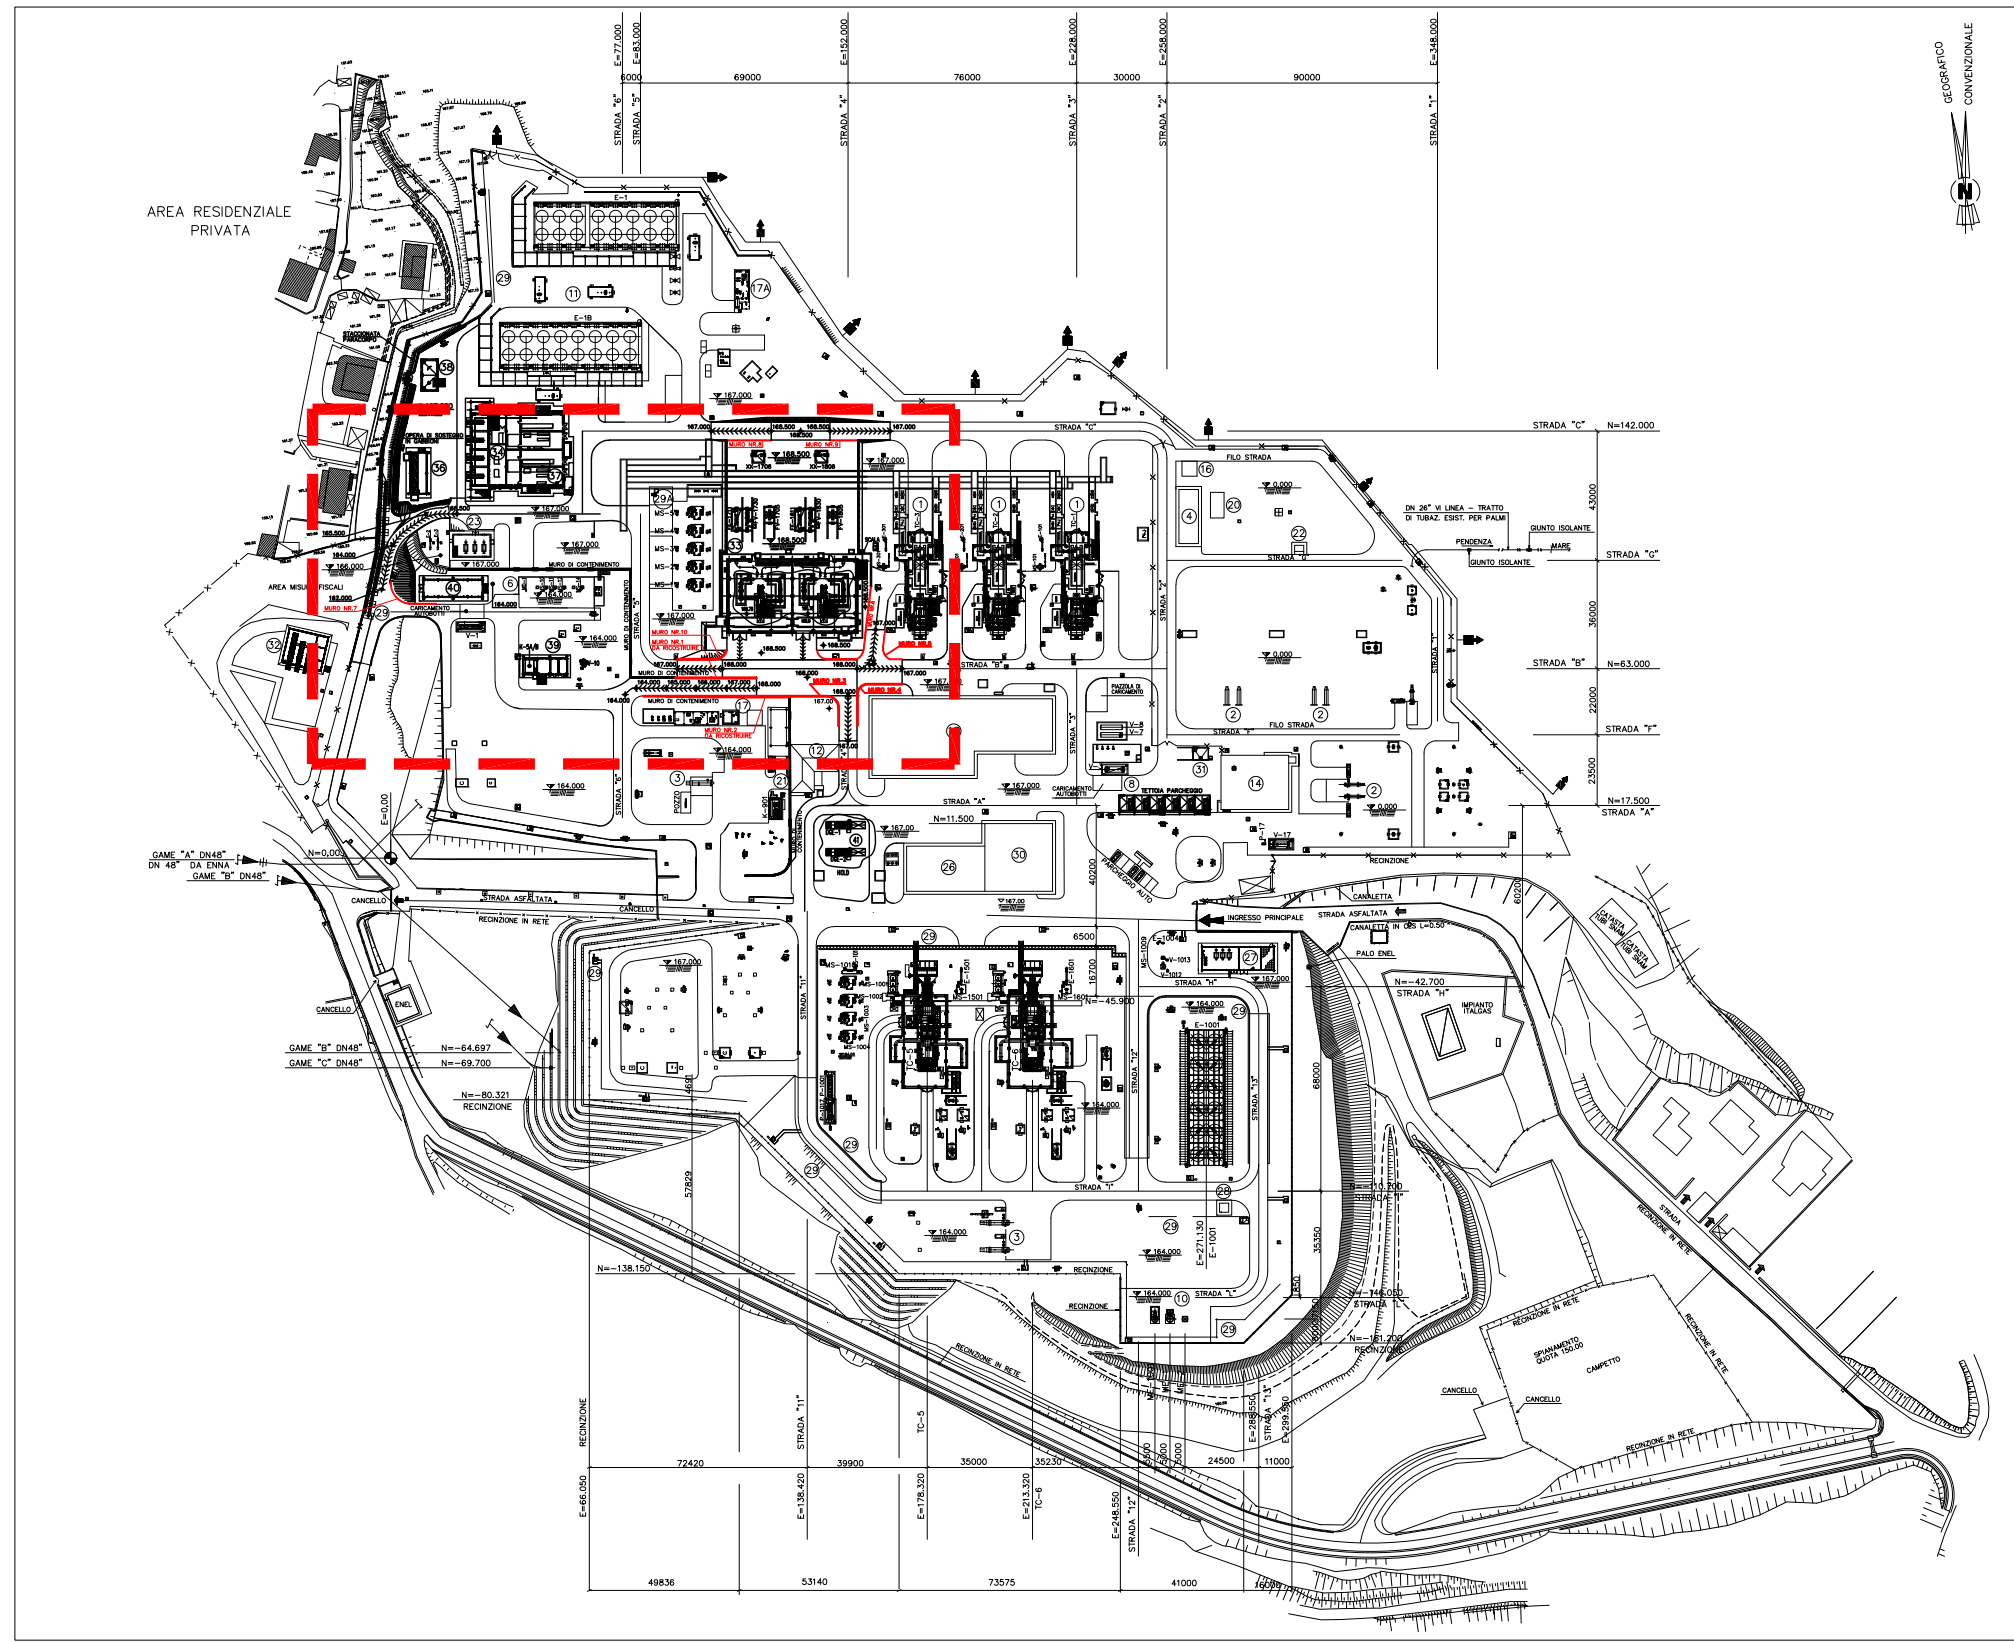


LOCALIZZAZIONE MURI DI SOSTEGNO
SCALA 1:500

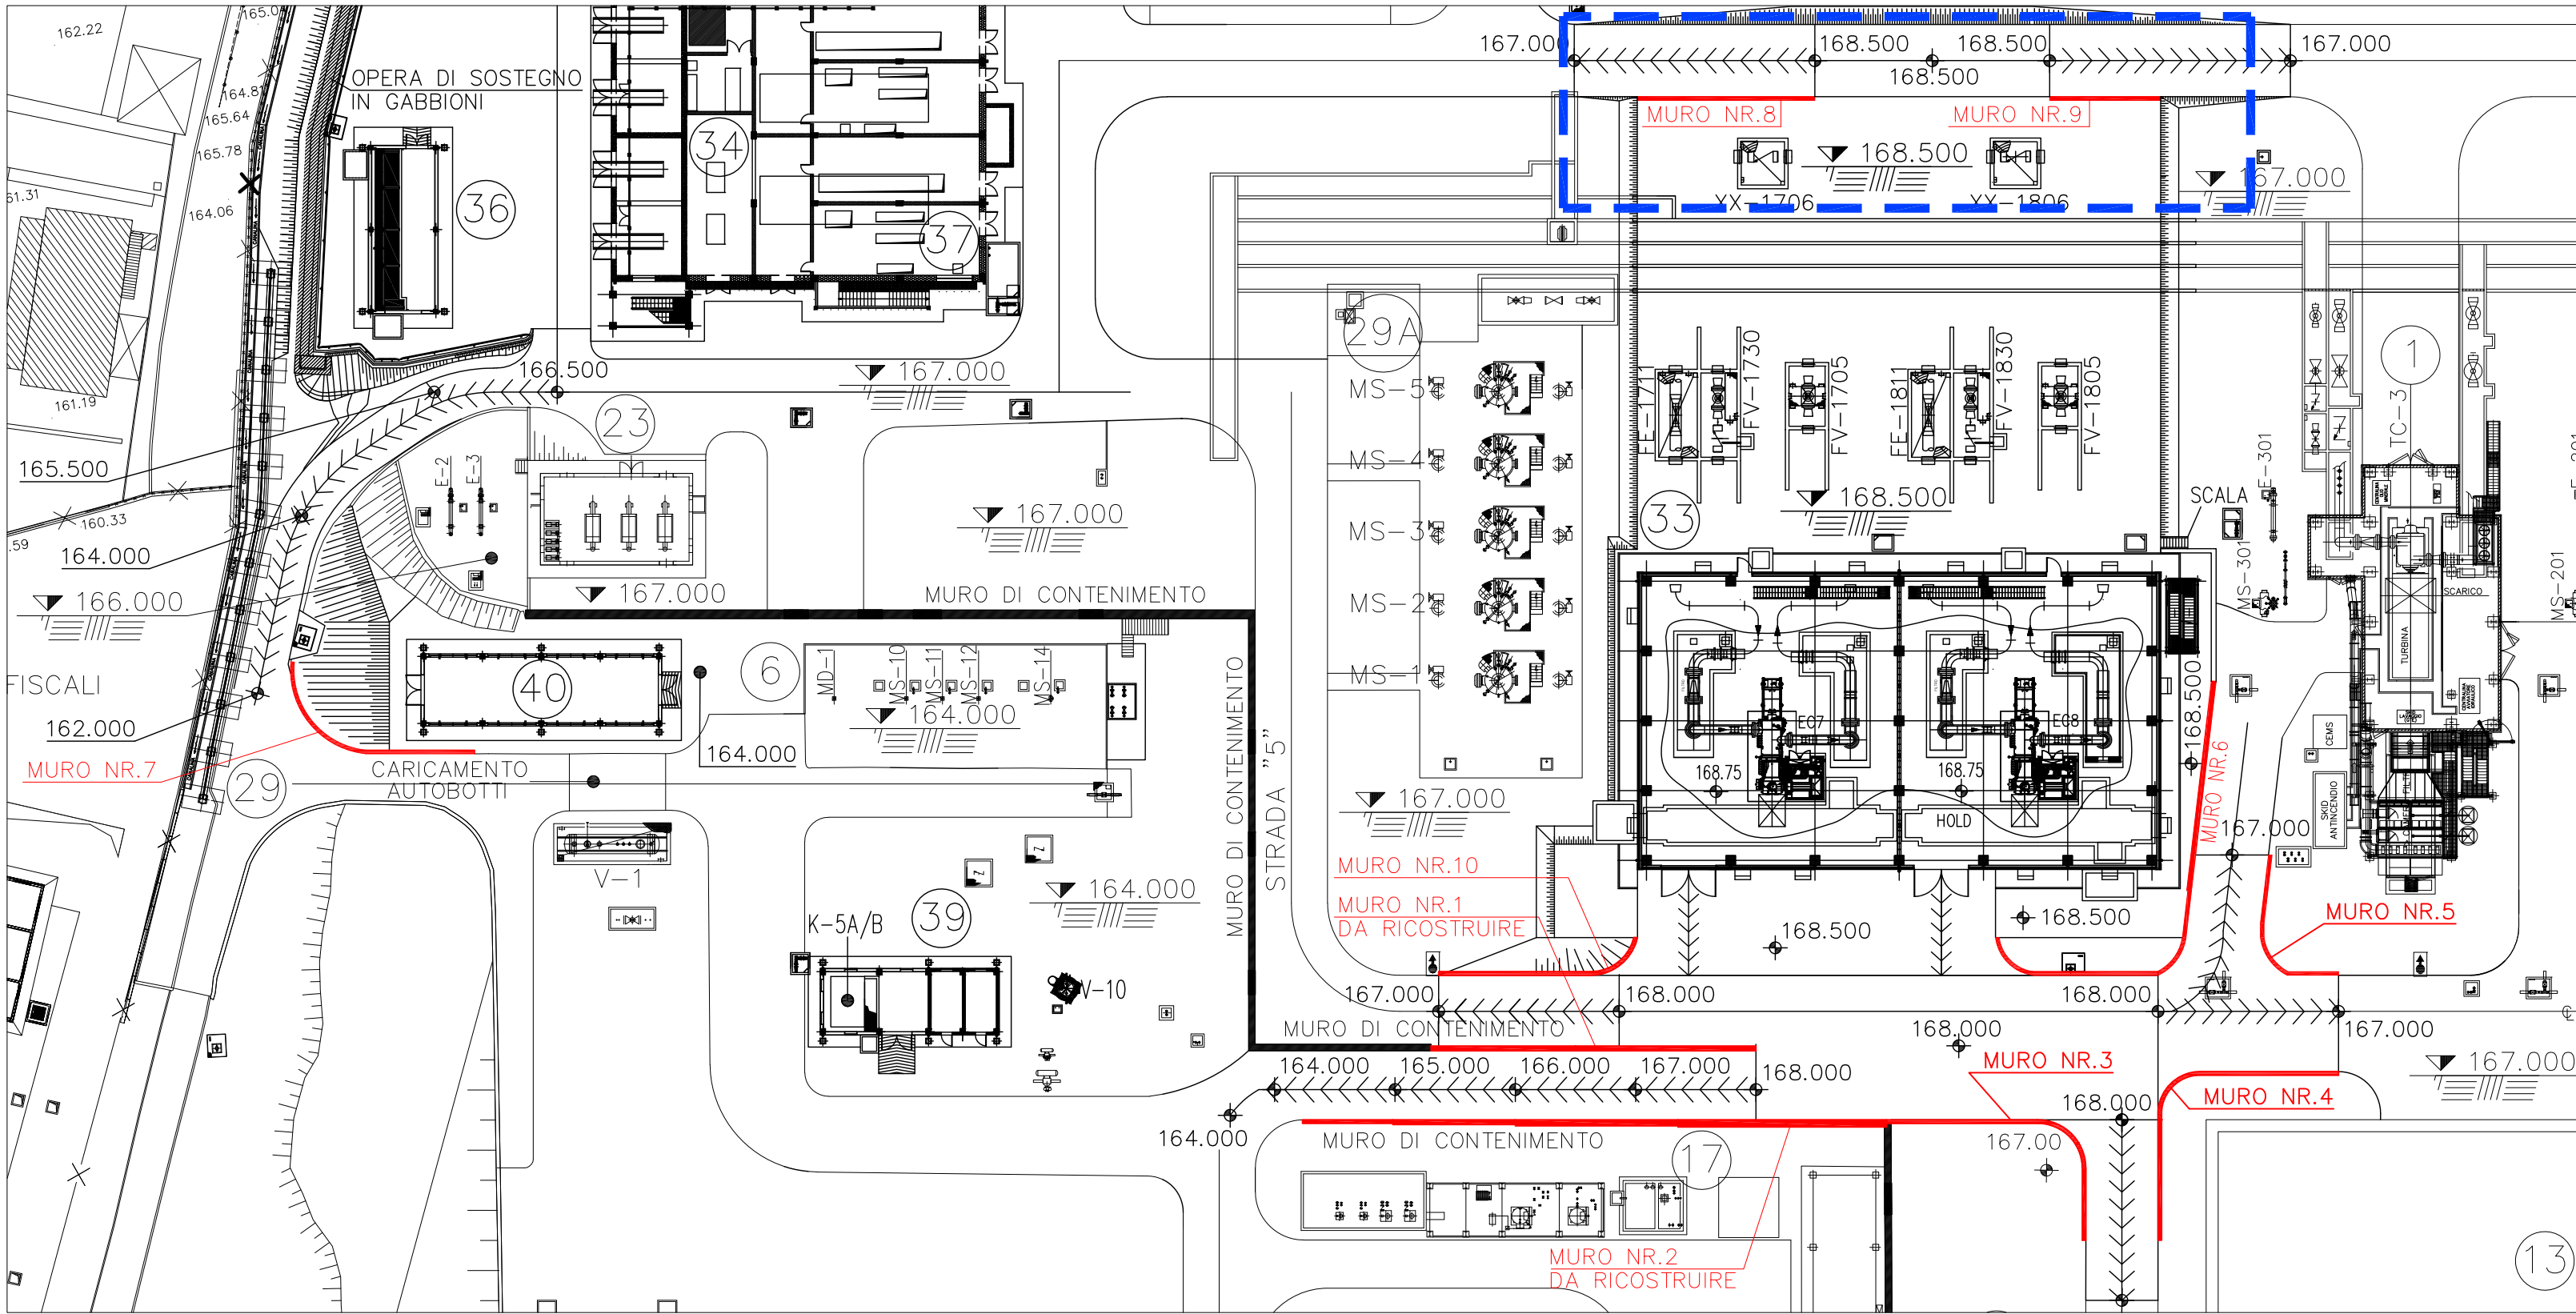


MURO DI SOSTEGNO N.8 - PIANTA
SCALA 1:100

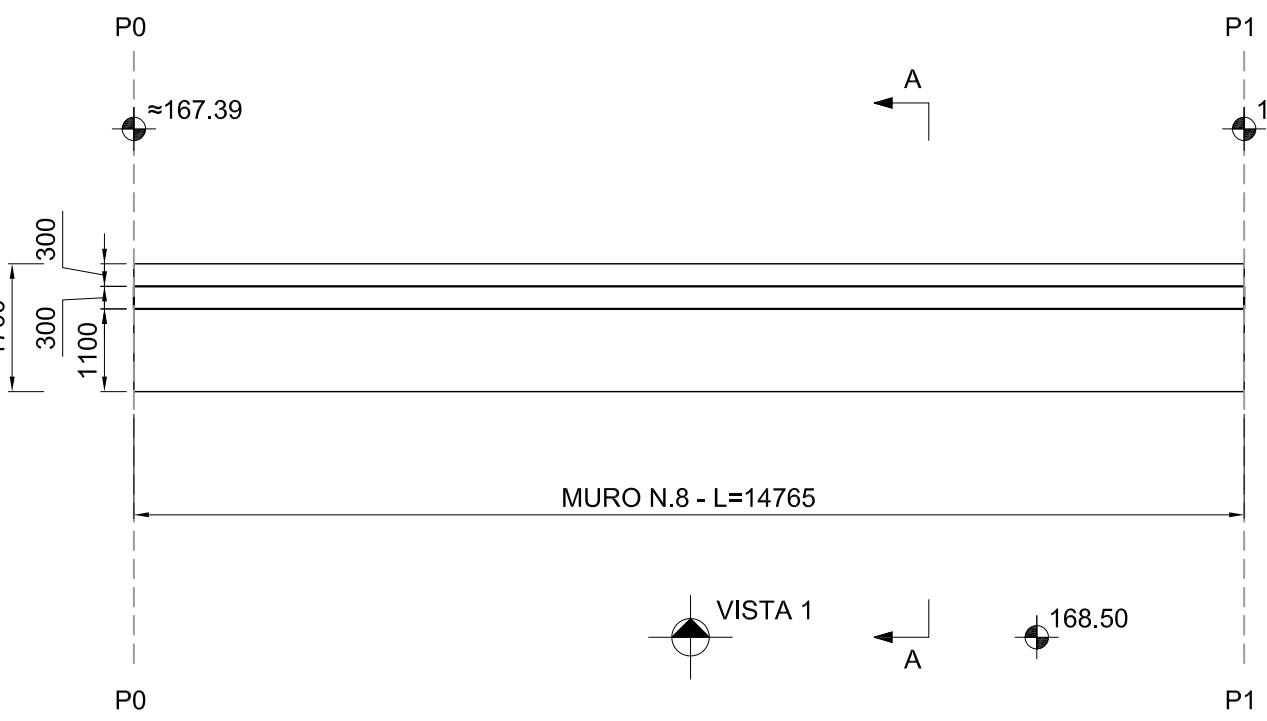


MURO DI SOSTEGNO N.9 - PIANTA
SCALA 1:100

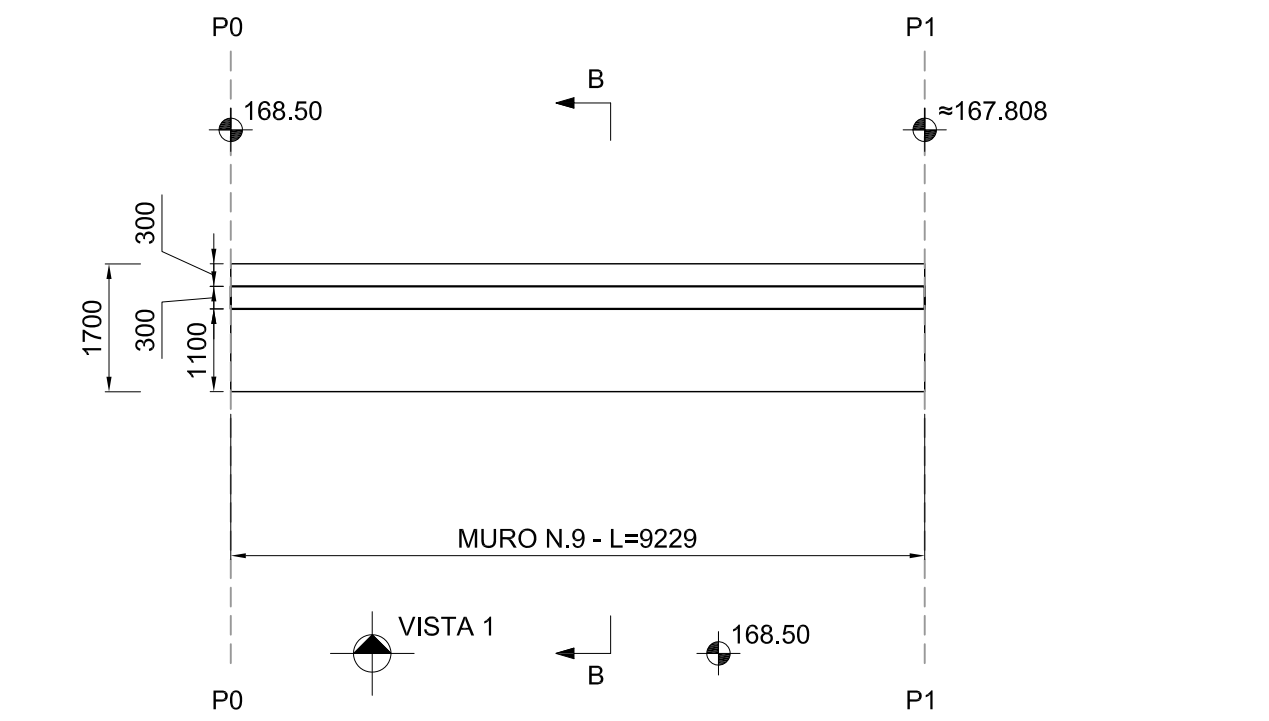


MURO DI SOSTEGNO N.8 - VISTA 1
SCALA 1:100

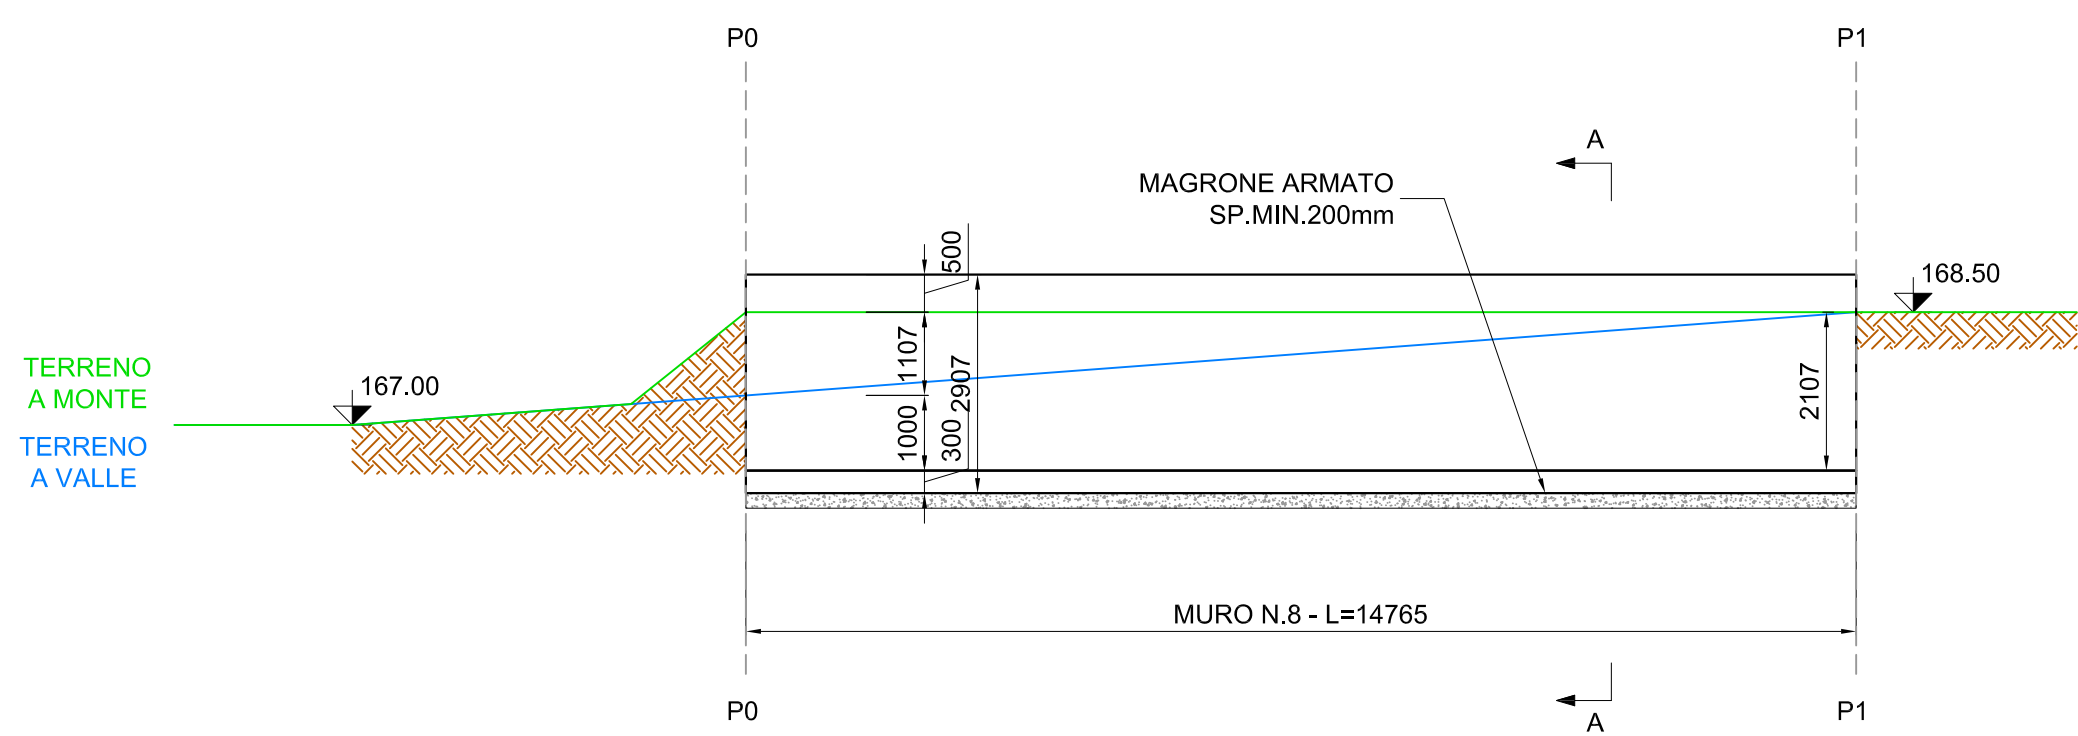


MURO DI SOSTEGNO N.9 - VISTA 1
SCALA 1:100

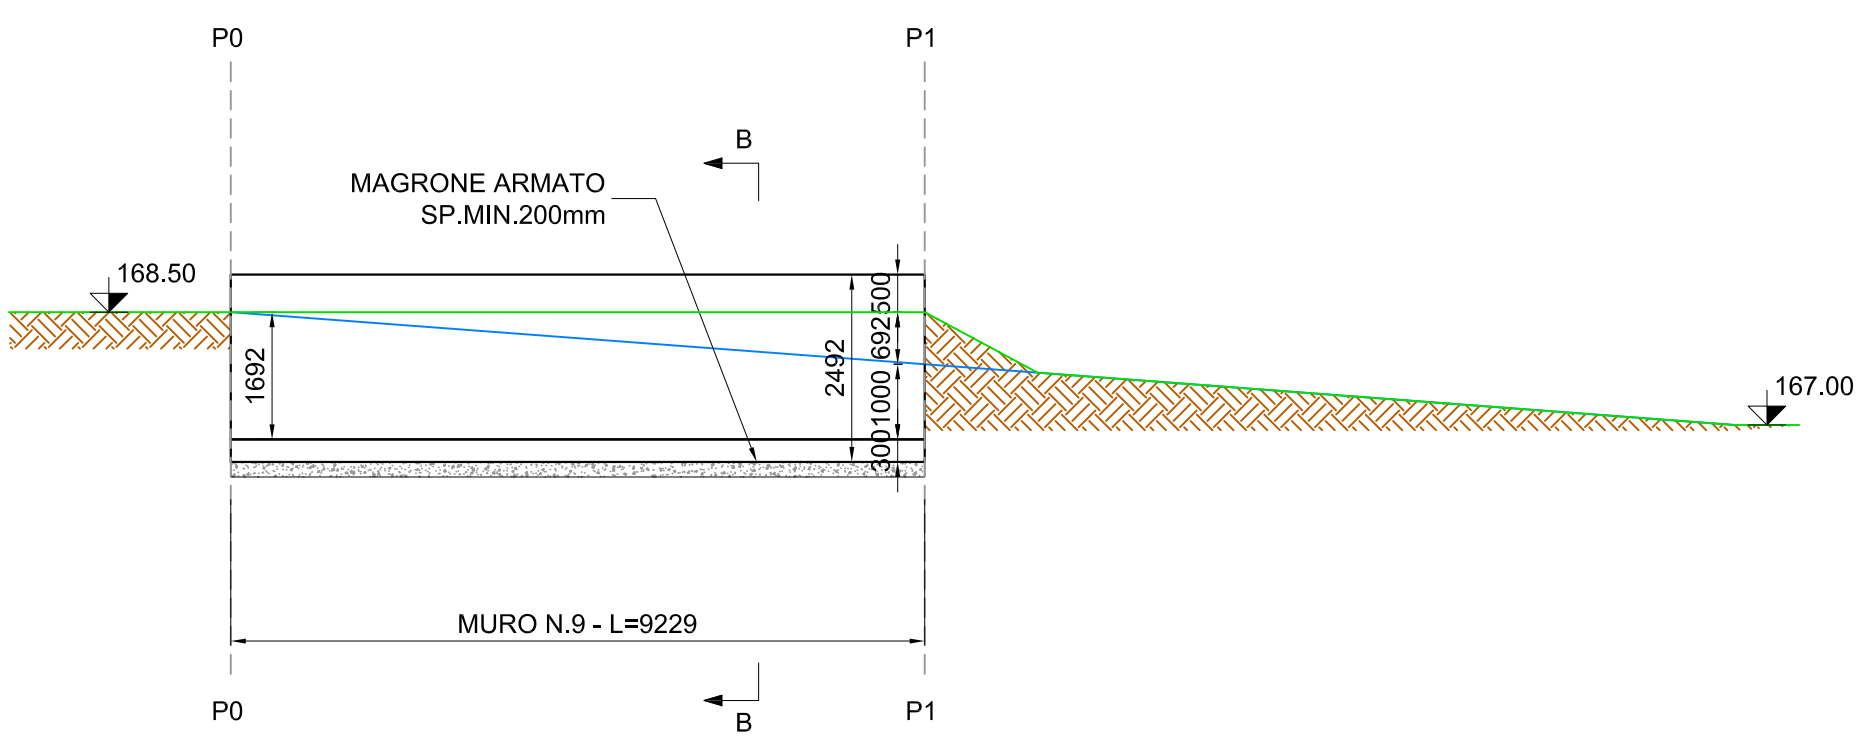

MURO DI SOSTEGNO N.8 - SEZIONE A-A
SCALA 1:50

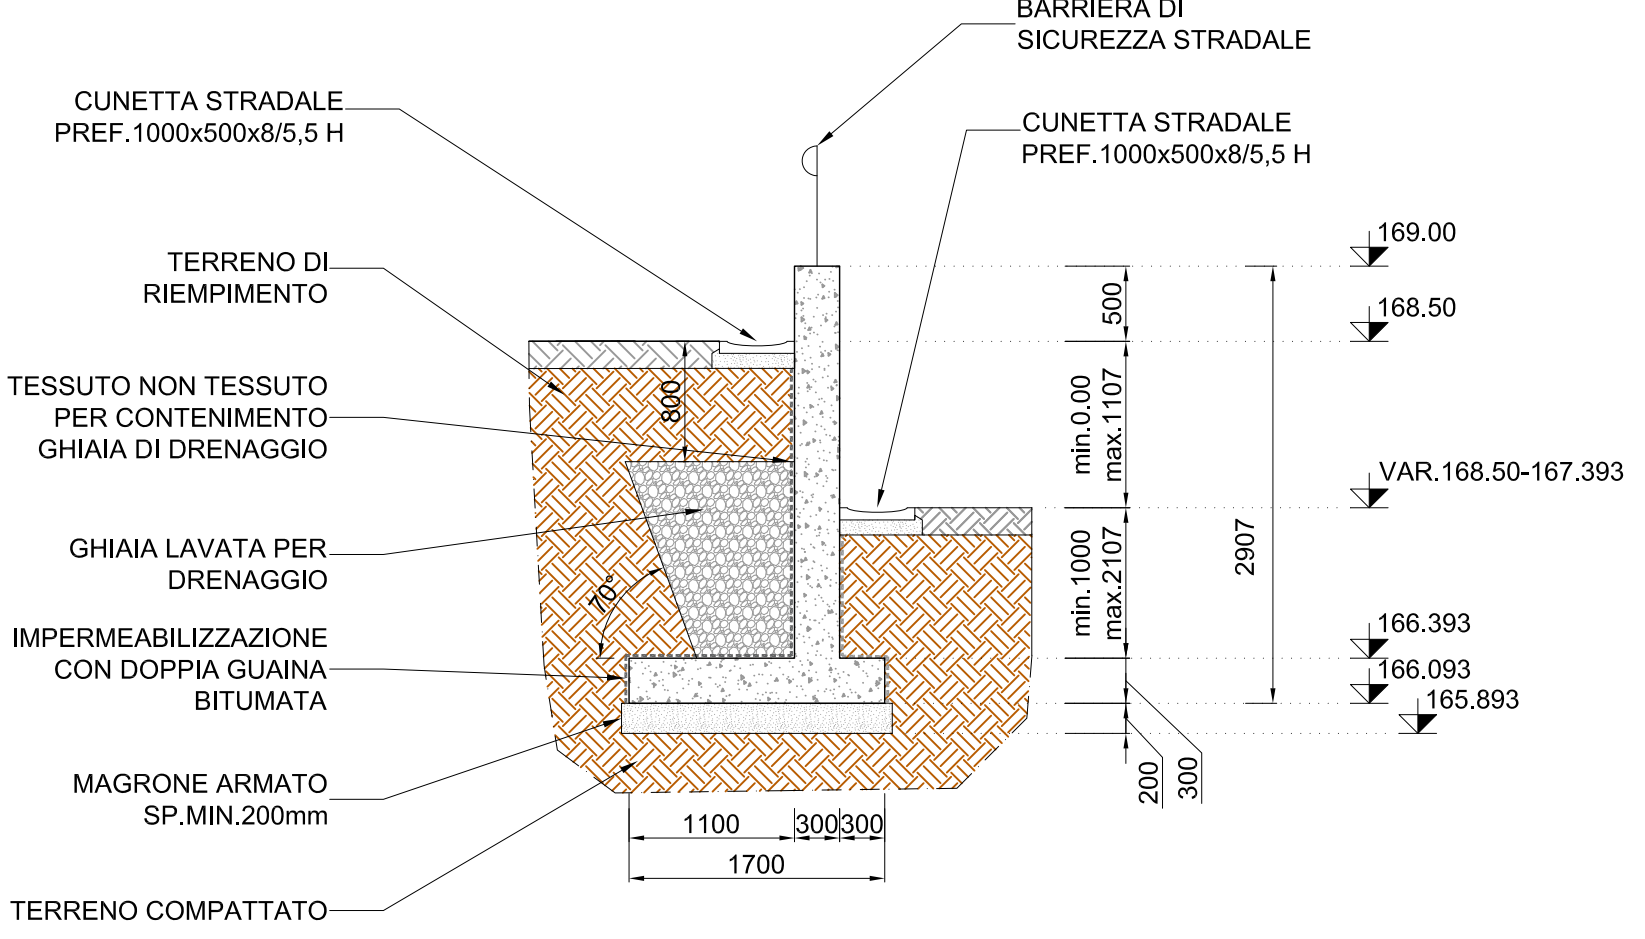

MURO DI SOSTEGNO N.9 - SEZIONE B-B
SCALA 1:50

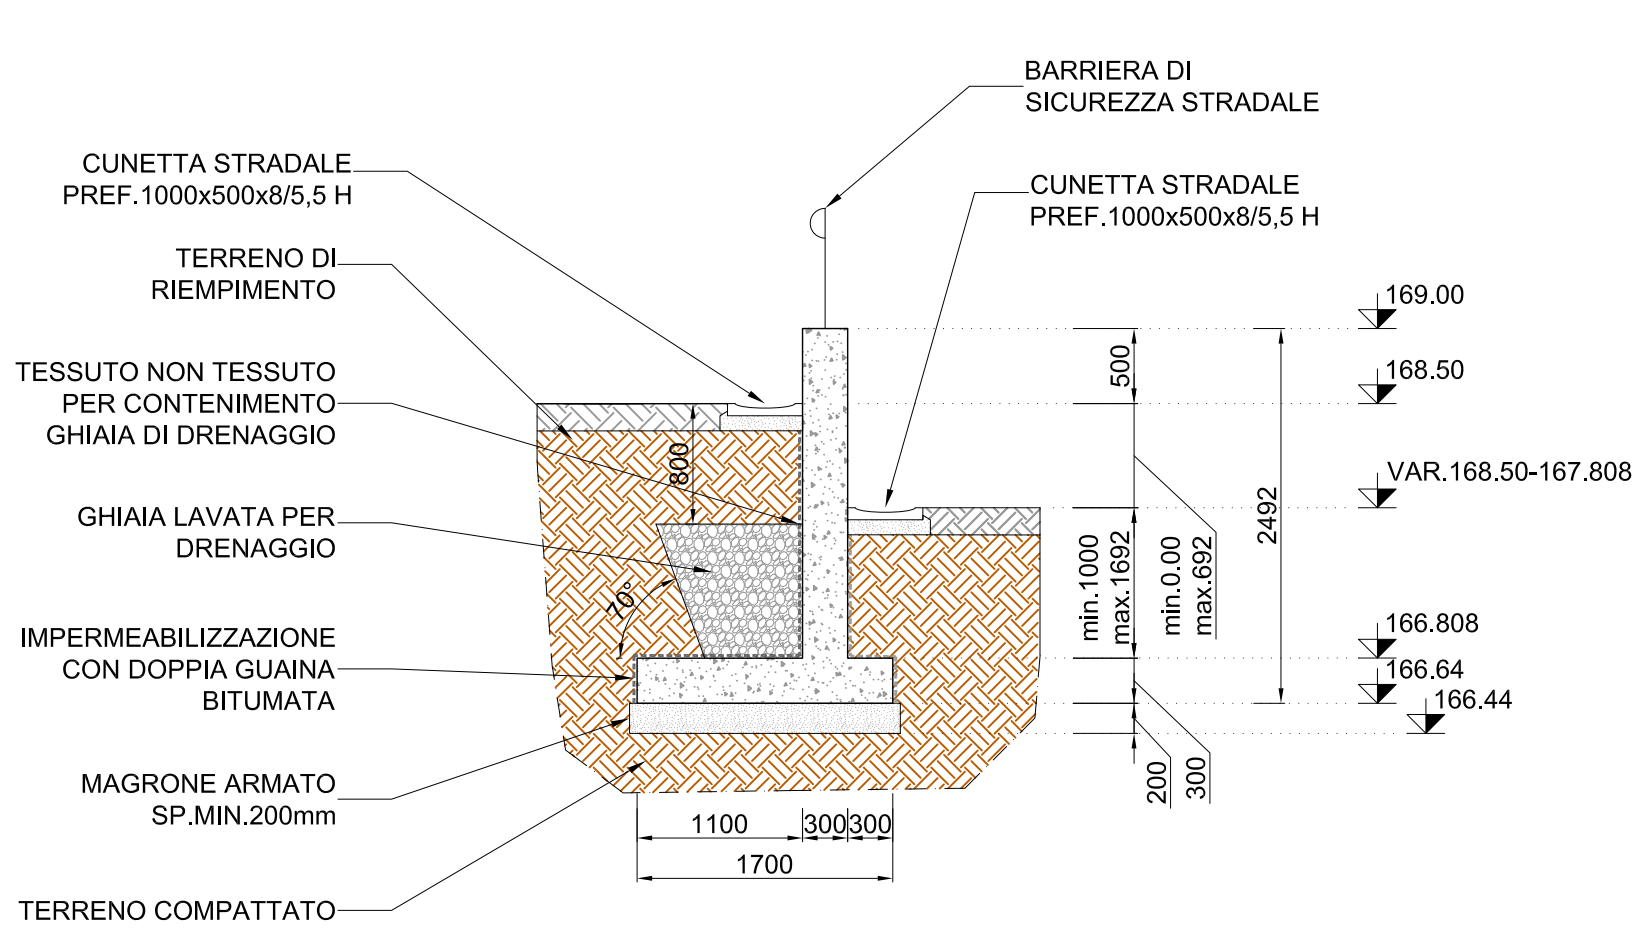

DOCUMENTO DI RIFERIMENTO	N.

NOTE:
1-Tutte le dimensioni sono espresse in millimetri, tutte le misure degli angoli sono espresse in gradi sessagesimali, tutte le quote altimetriche sono espresse in metri, (salvo dove diversamente indicato).
2-Tutte le dimensioni di progetto dovranno essere verificate prima dell'inizio delle lavorazioni. Nel caso di difformità rispetto a quanto previsto negli elaborati progettuali, le dimensioni delle nuove opere dovranno essere adottate, previa giudizio insindacabile della D.L.

0	28/09/21	EMISSIONE PER ENTI	DESCRIZIONE	LETTO	BELELLI	BELELLI
Rev.	DATA			ELABORATO	VERIFICATO	APPROVATO
CLIENTE		PROGETTISTA		COMMESSA	UNITA' N.	
				023116	00	
ADEGUAMENTO IMPIANTO DI COMPRESSIONE GAS DI MESSINA (ME) - GENERALE						
DIS. N. 00-CC-A-12068						
OPERE DI SOSTEGNO MURI 8 E 9						
ARCHITETTONICO - PIANTE, PROFILO E SEZIONI						
REVISIONE 0						
FG. 1 DI 1						
SCALA 1:100-1:50						