




PIANTA CHIAVE
SCALA 1:2500

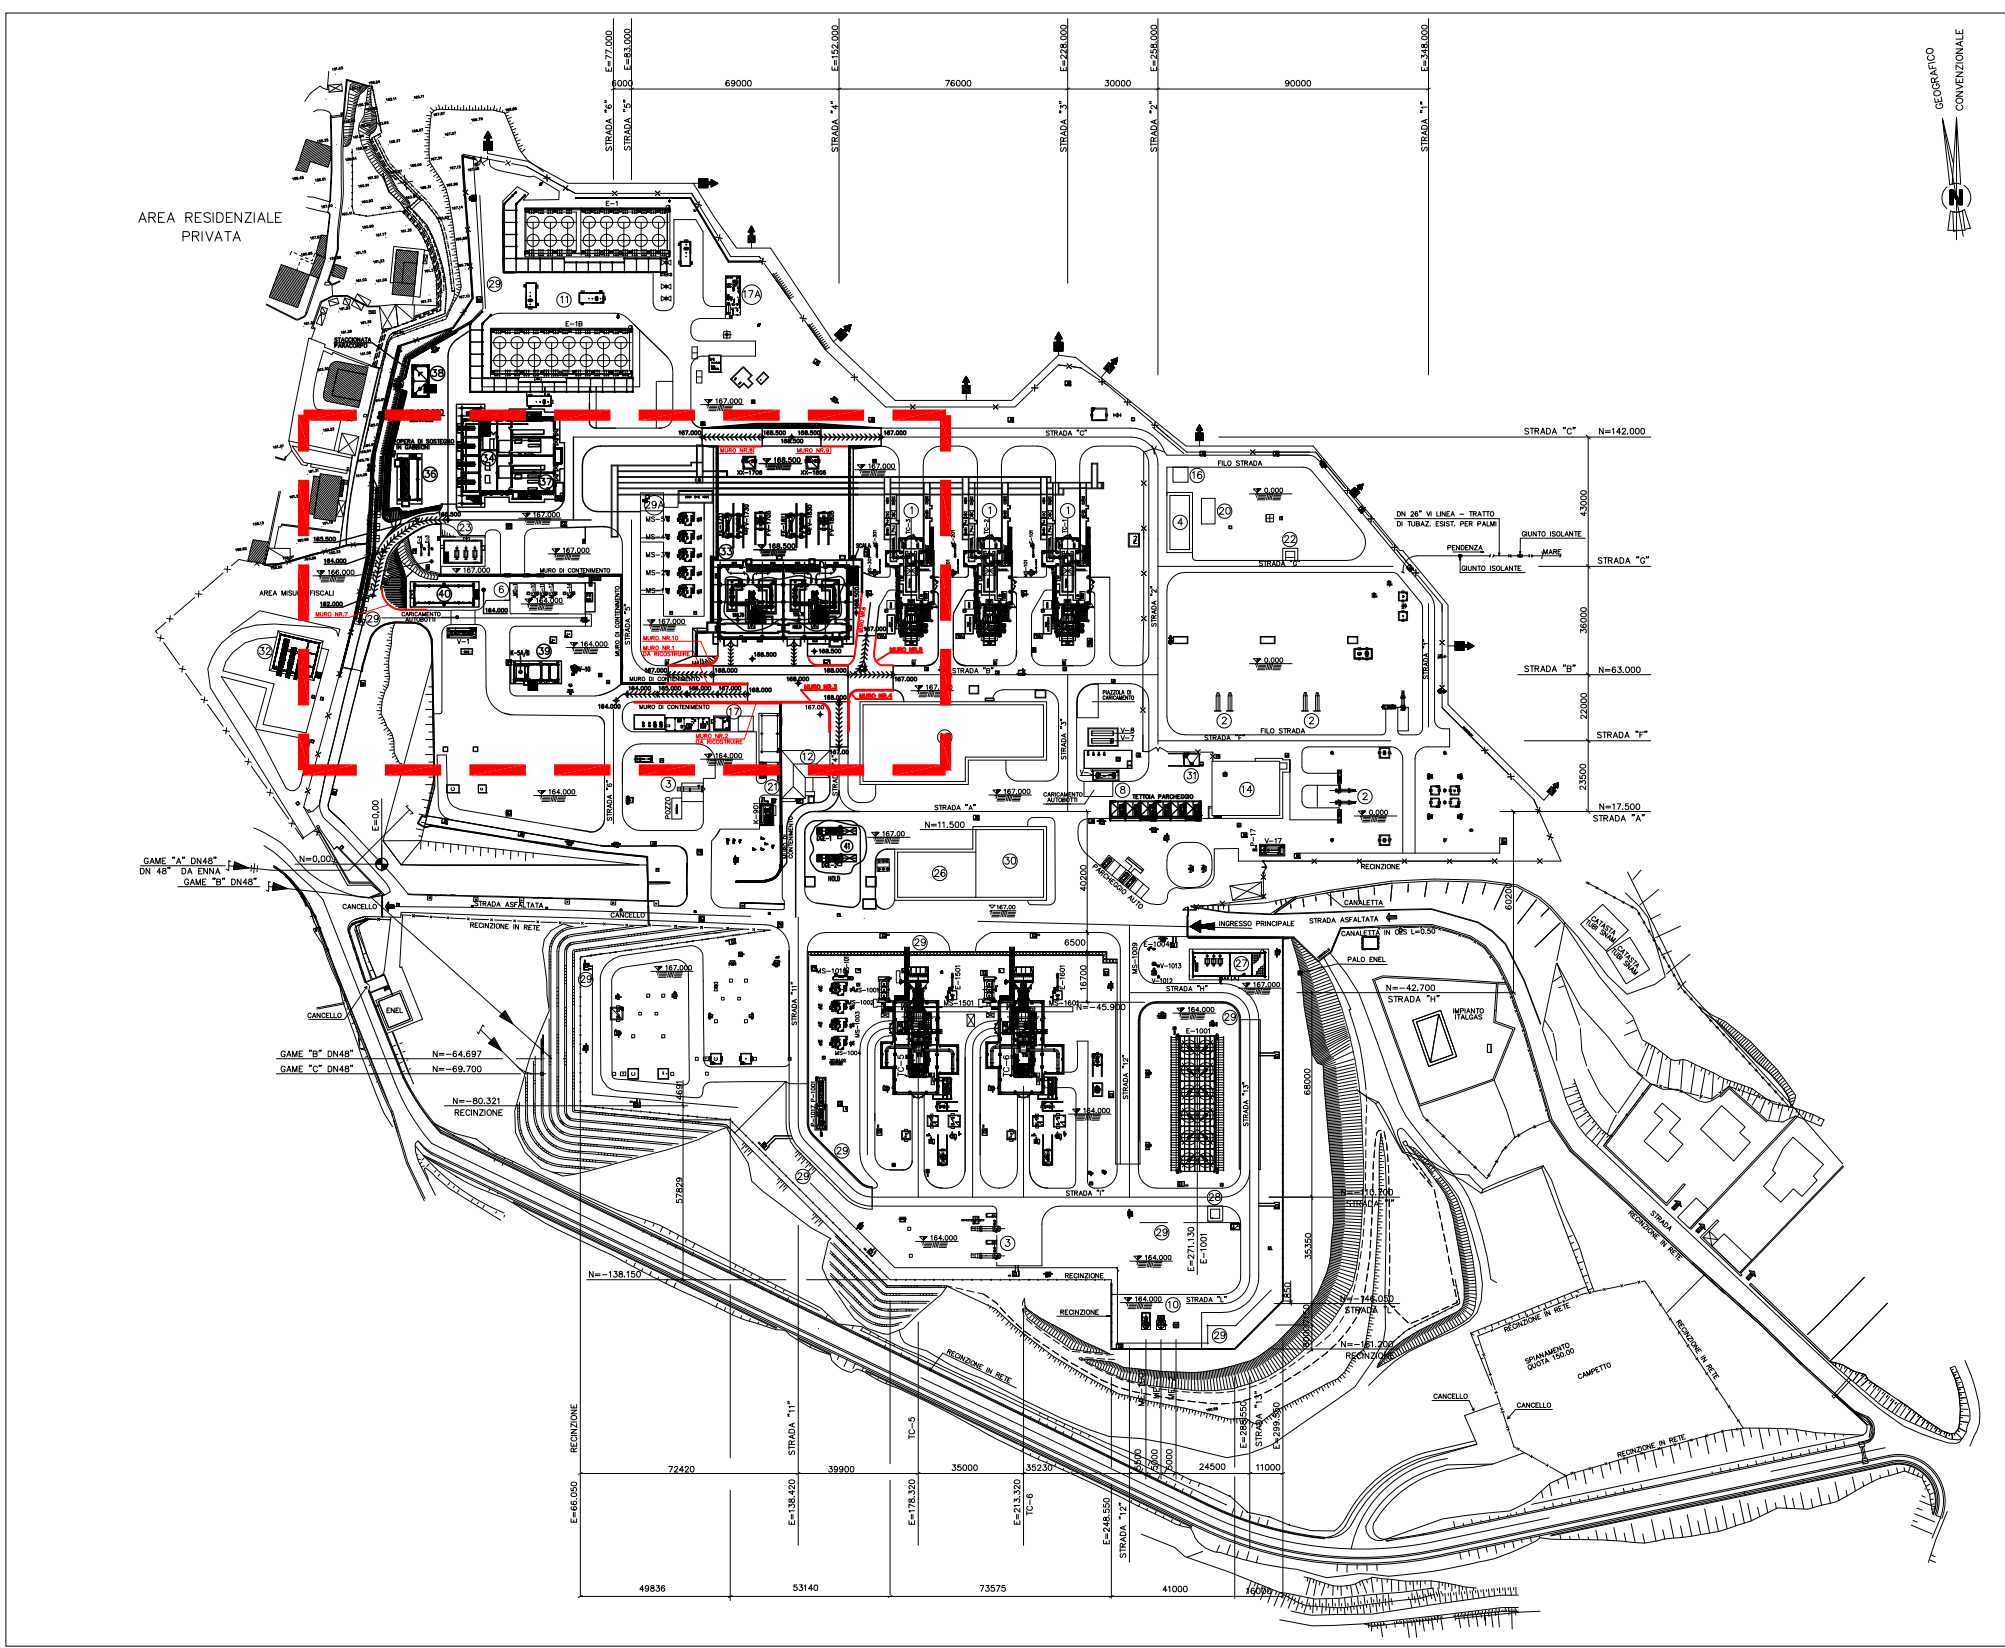



LOCALIZZAZIONE MURI DI SOSTEGNO
SCALA 1:500

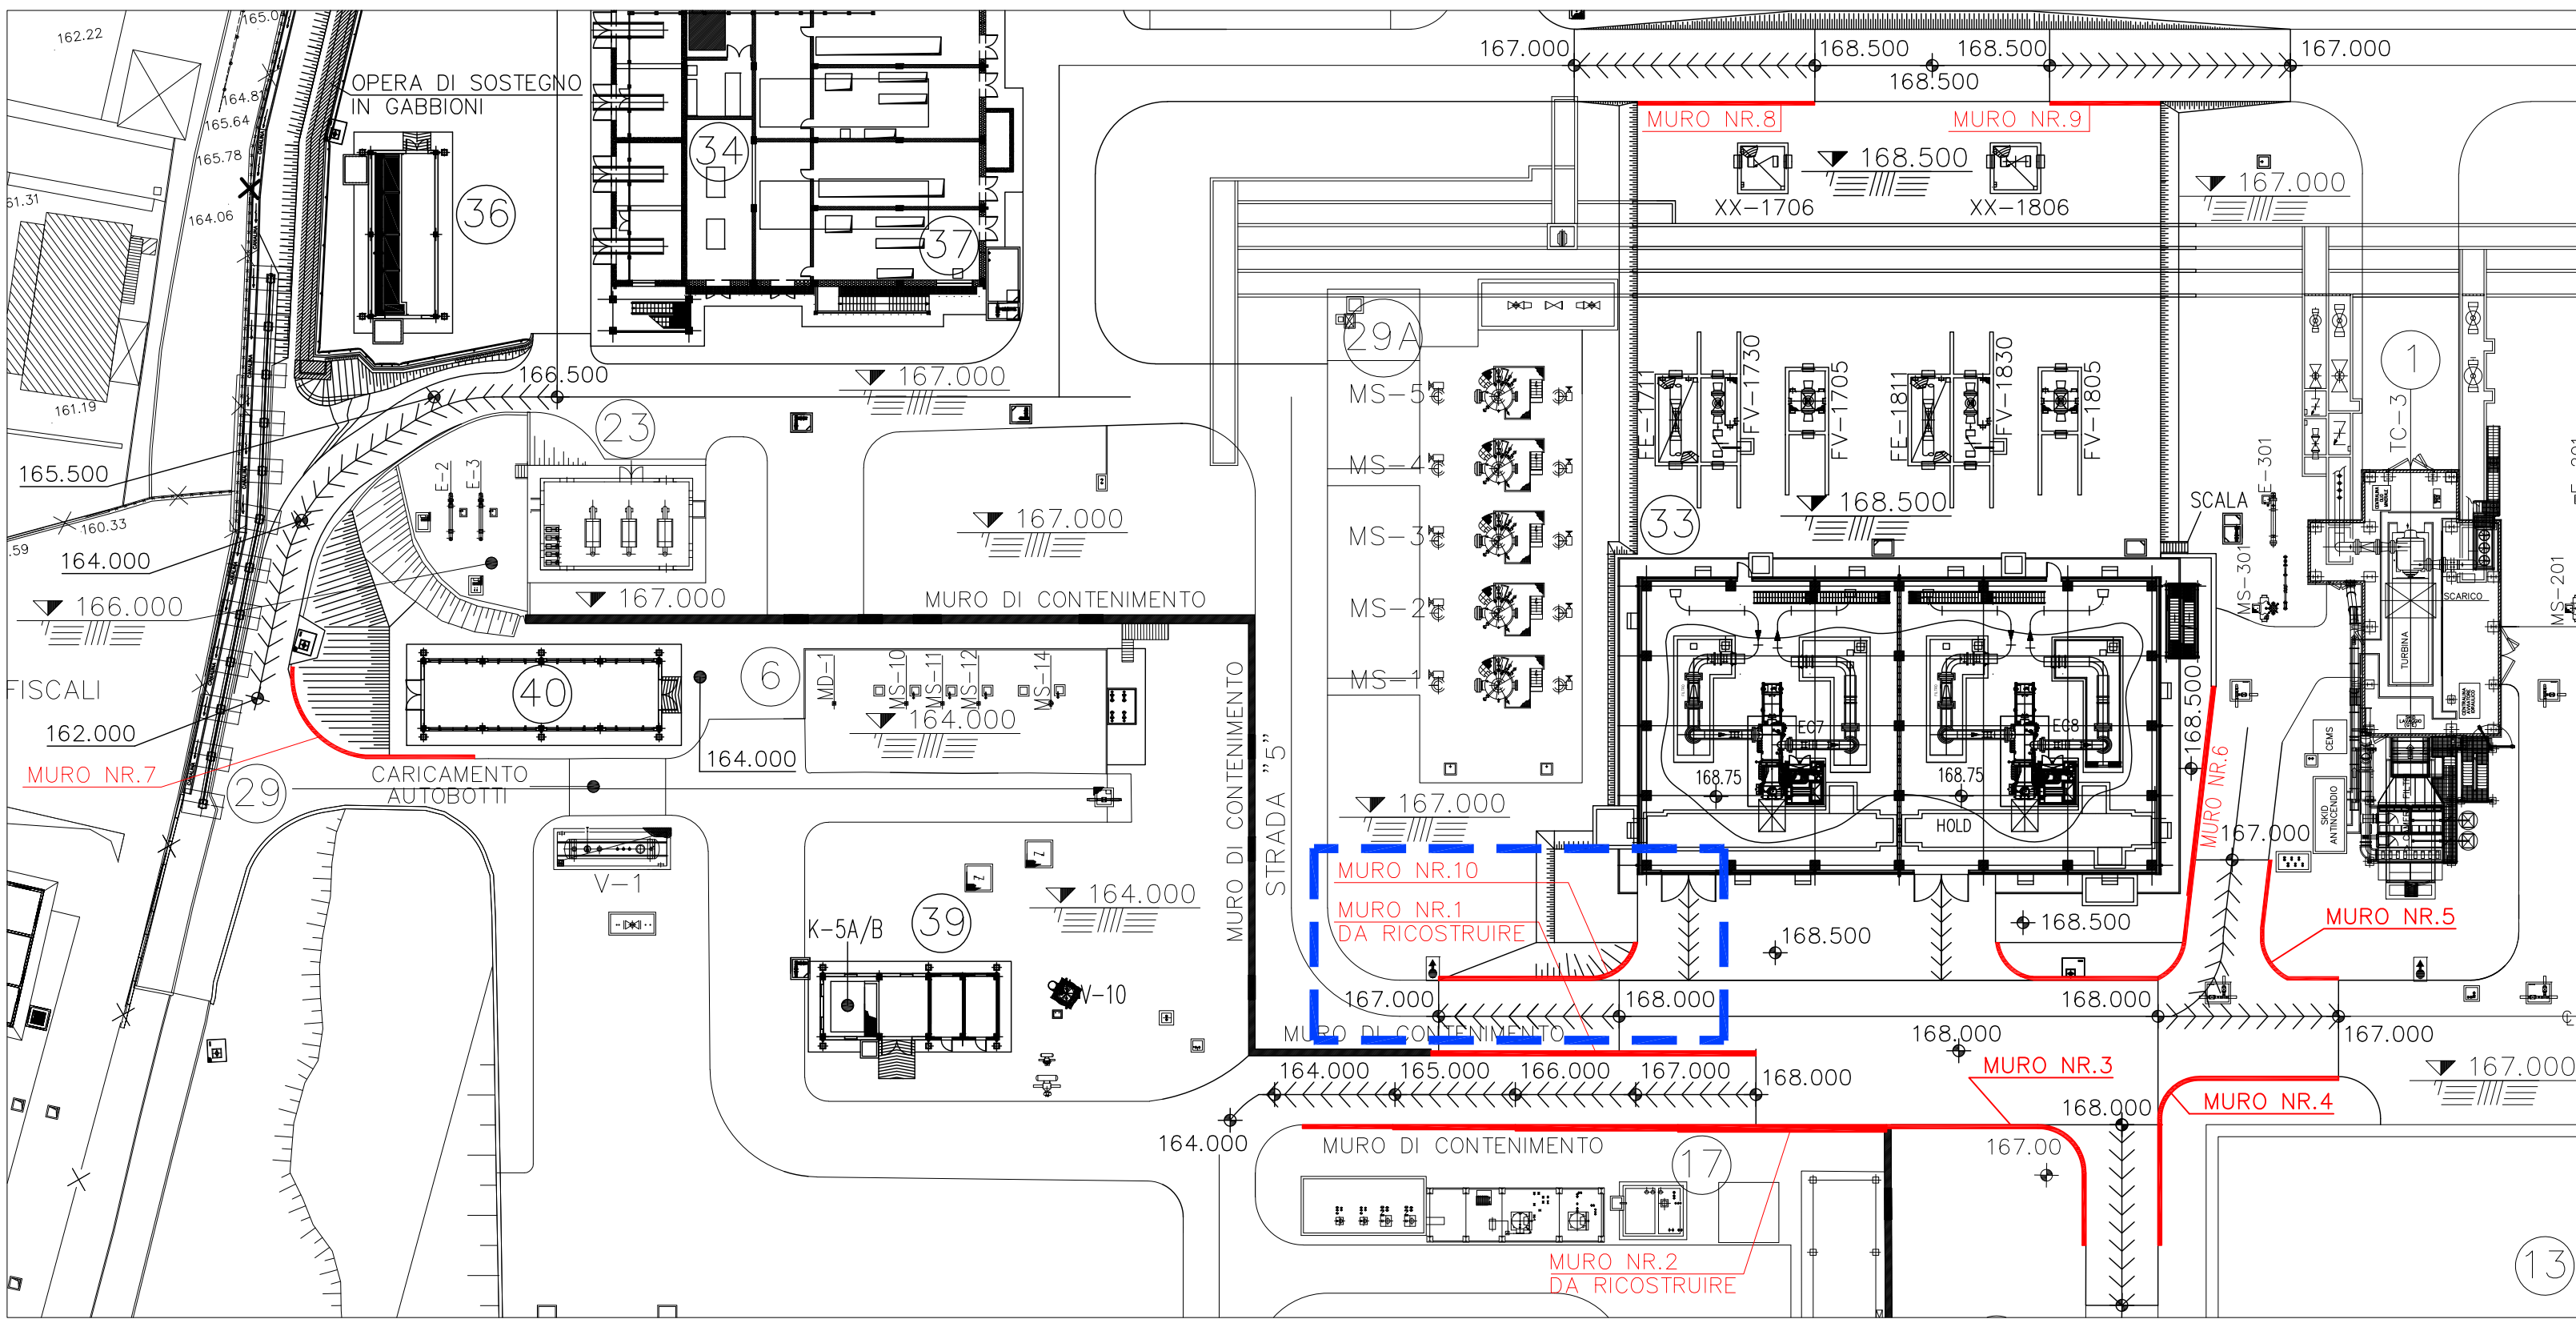


MURO DI SOSTEGNO N.8 - PIANTA
SCALA 1:100

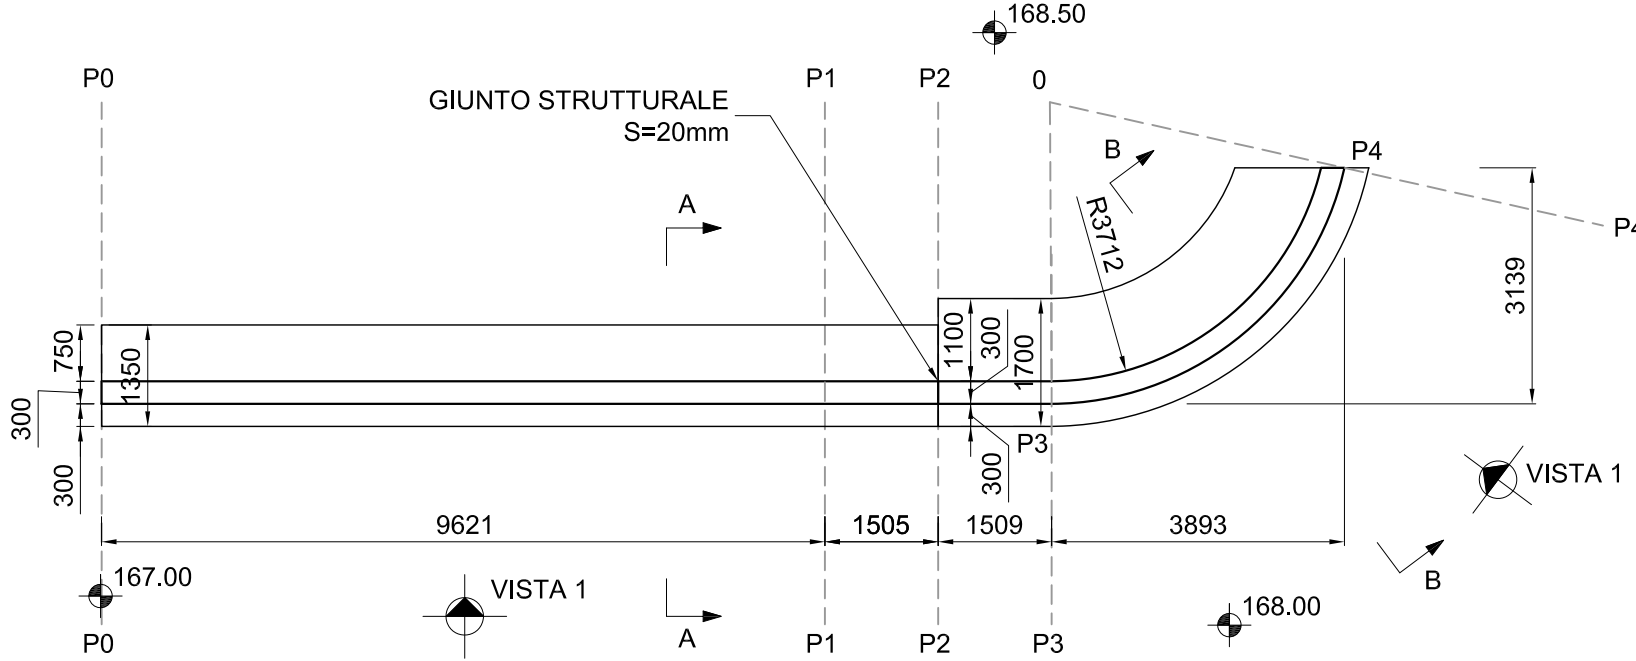

MURO DI SOSTEGNO N.8 - VISTA 1
SCALA 1:100

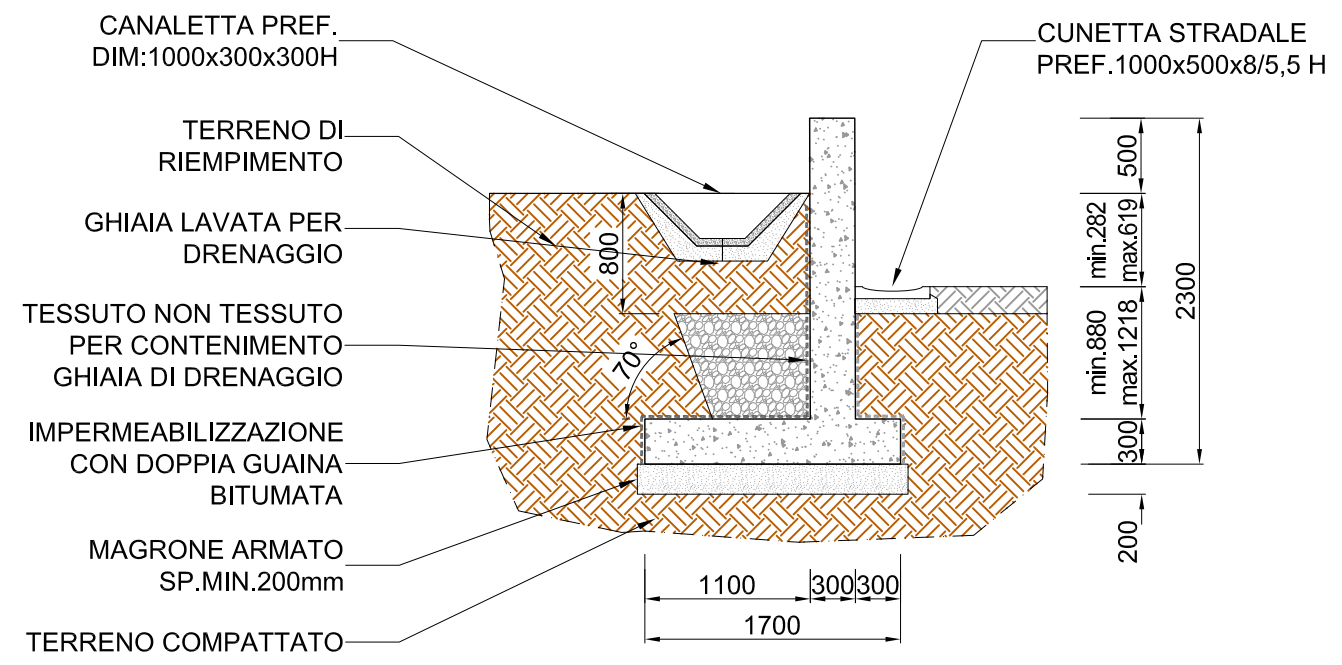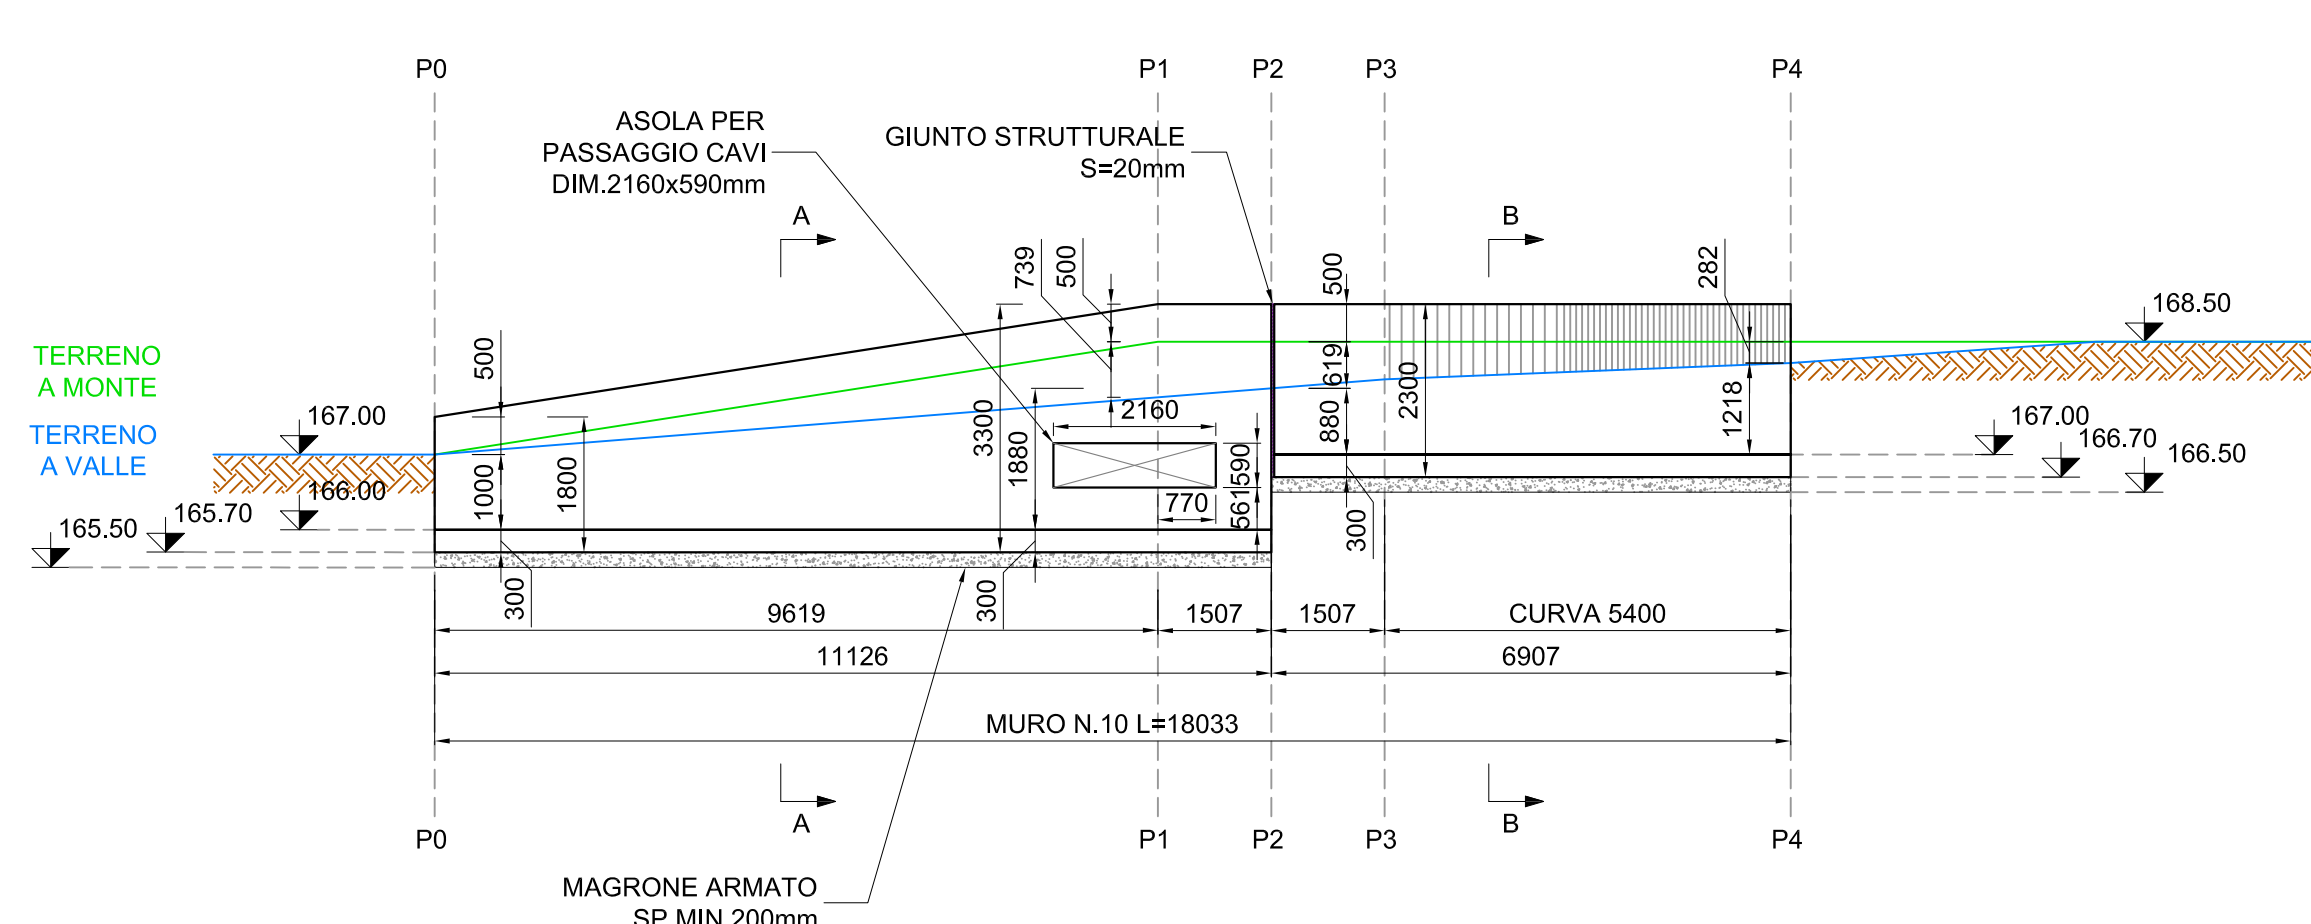

MURO DI SOSTEGNO N.10 - SEZIONE B-B
SCALA 1:50

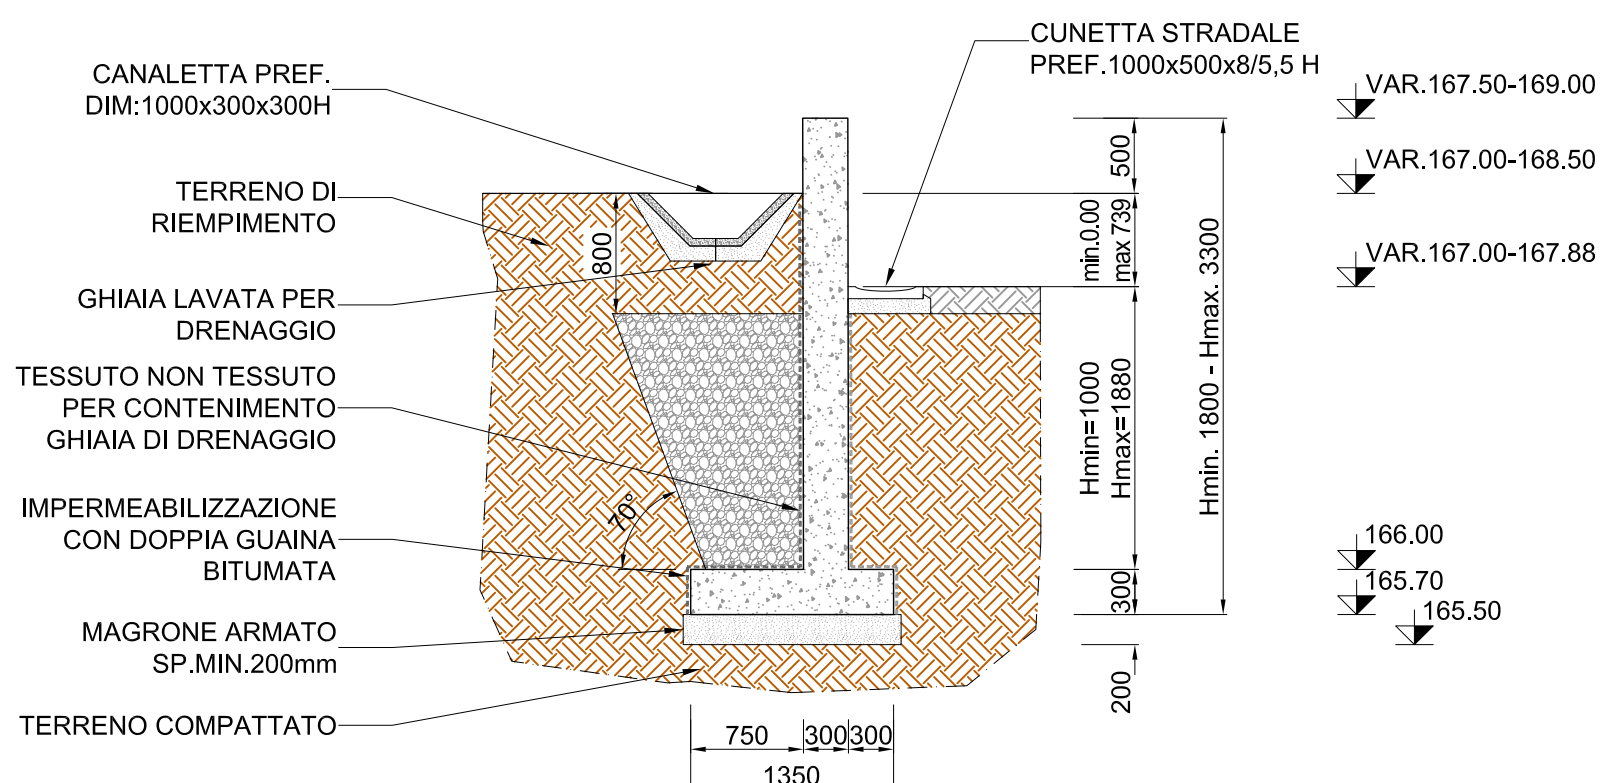

MURO DI SOSTEGNO N.10 - SEZIONE A-A
SCALA 1:50

NOTE:
1-Tutte le dimensioni sono espresse in millimetri, tutte le misure degli angoli sono espresse in gradi sessagesimali, tutte le quote altimetriche sono espresse in metri, (salvo dove diversamente indicato);
2-Tutte le dimensioni di progetto dovranno essere verificate prima dell'inizio delle lavorazioni. Nel caso di difformità rispetto a quanto previsto negli elaborati progettuali, le dimensioni delle nuove opere dovranno essere adottate, previa giudizio insindacabile della D.L.

0	28/09/21	EMISSIONE PER ENTI		LETTO	BELELLI
Rev.	DATA	DESCRIZIONE	ELABORATO	VERIFICATO	APPROVATO
CLIENTE		PROGETTISTA	COMMESSA	UNITA' N.	
			023116	00	
ADEGUAMENTO IMPIANTO DI COMPRESSIONE GAS DI MESSINA (ME) - GENERALE			DIS. N.	00-CC-A-12069	
			REVISIONE	0	
OPERE DI SOSTEGNO MURO 10			FG.	1	1
ARCHITETTONICO - PIANTE, PROFILO E SEZIONI			SCALA	1:100-1:50	