




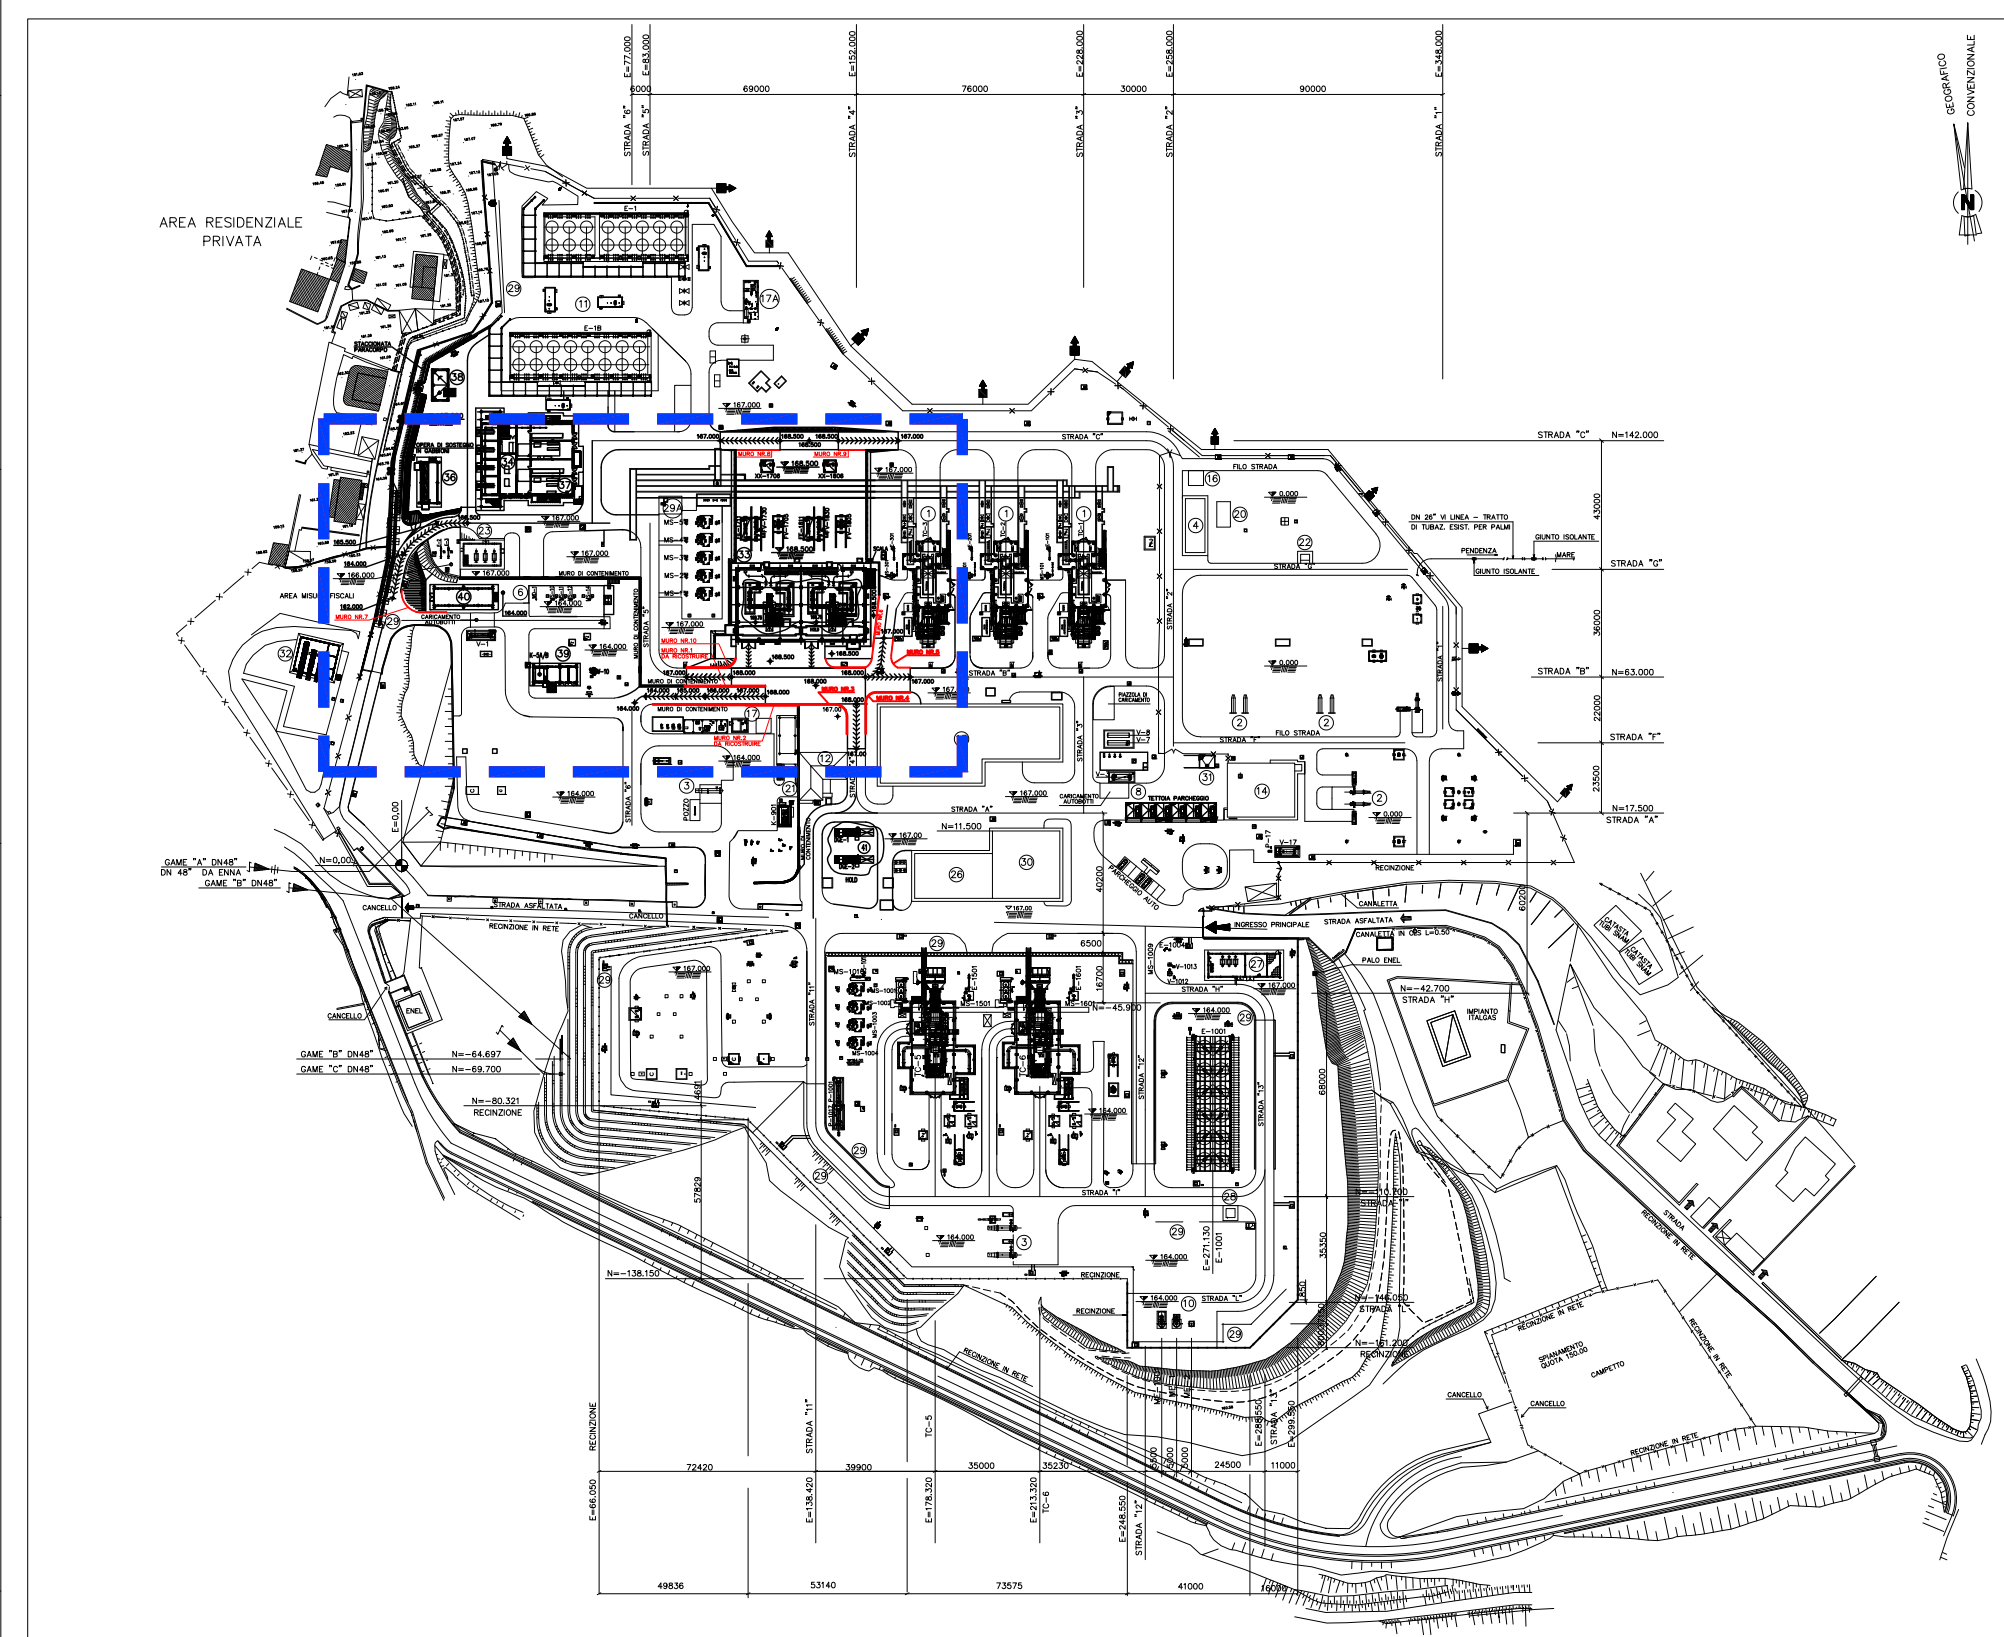


LOCALIZZAZIONE MURI DI SOSTEGNO
SCALA 1:500

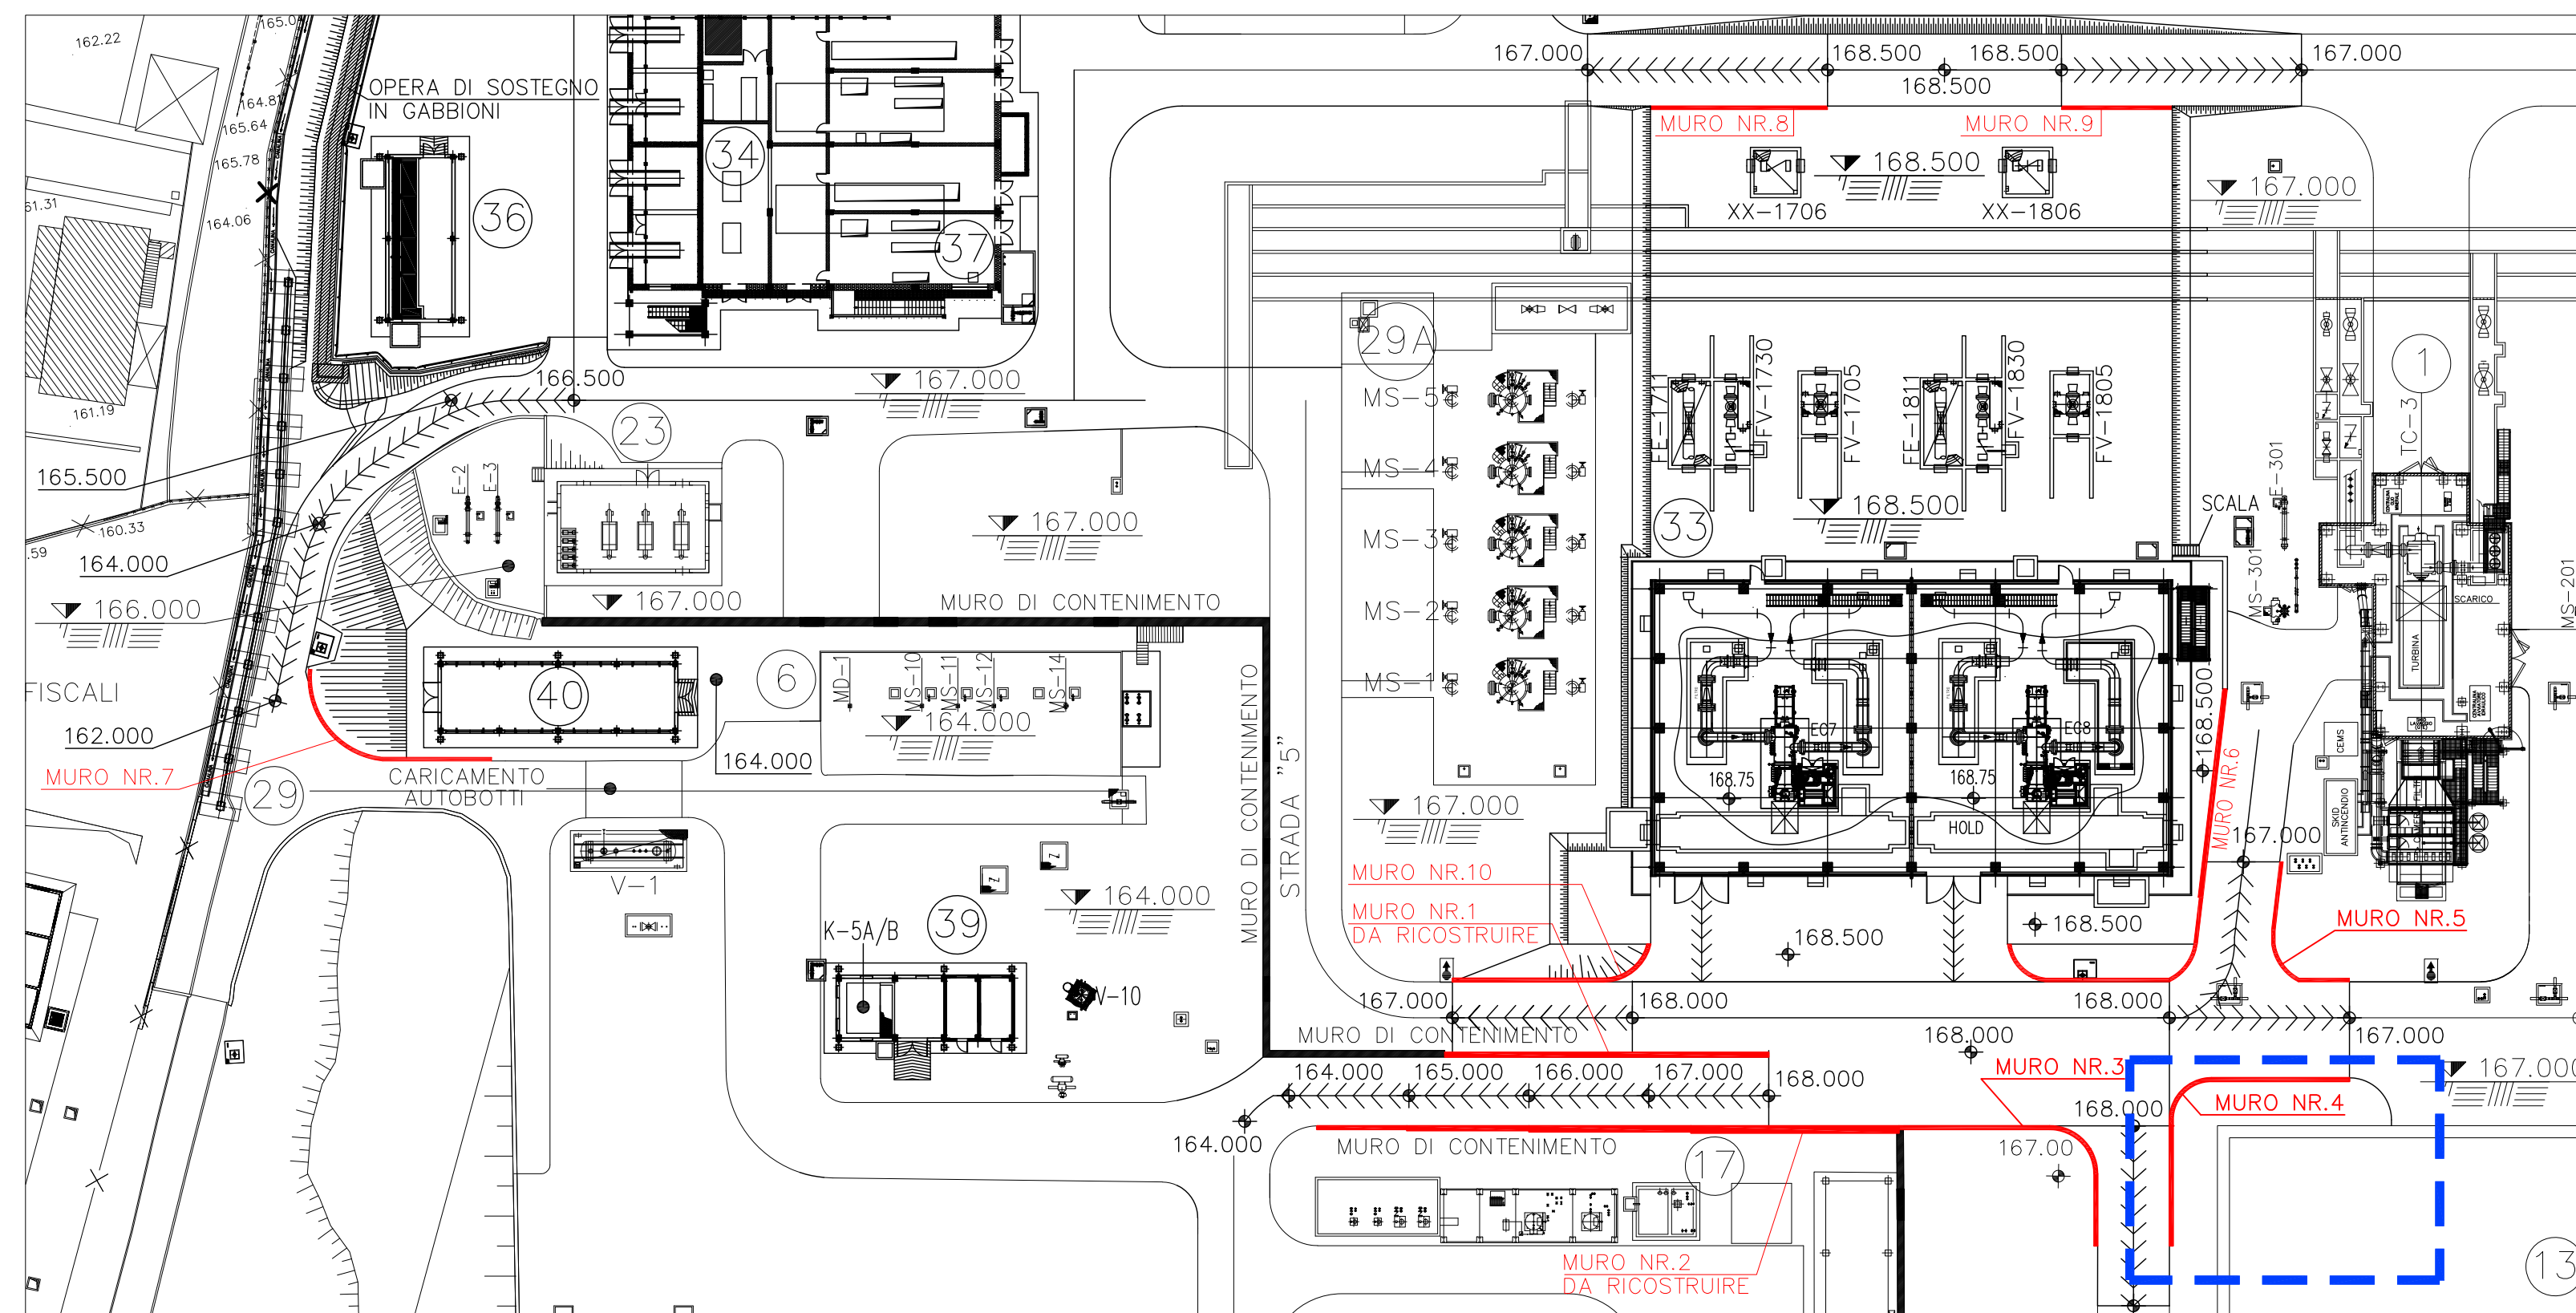


MURO DI SOSTEGNO N.4 - PIANTA
SCALA 1:100

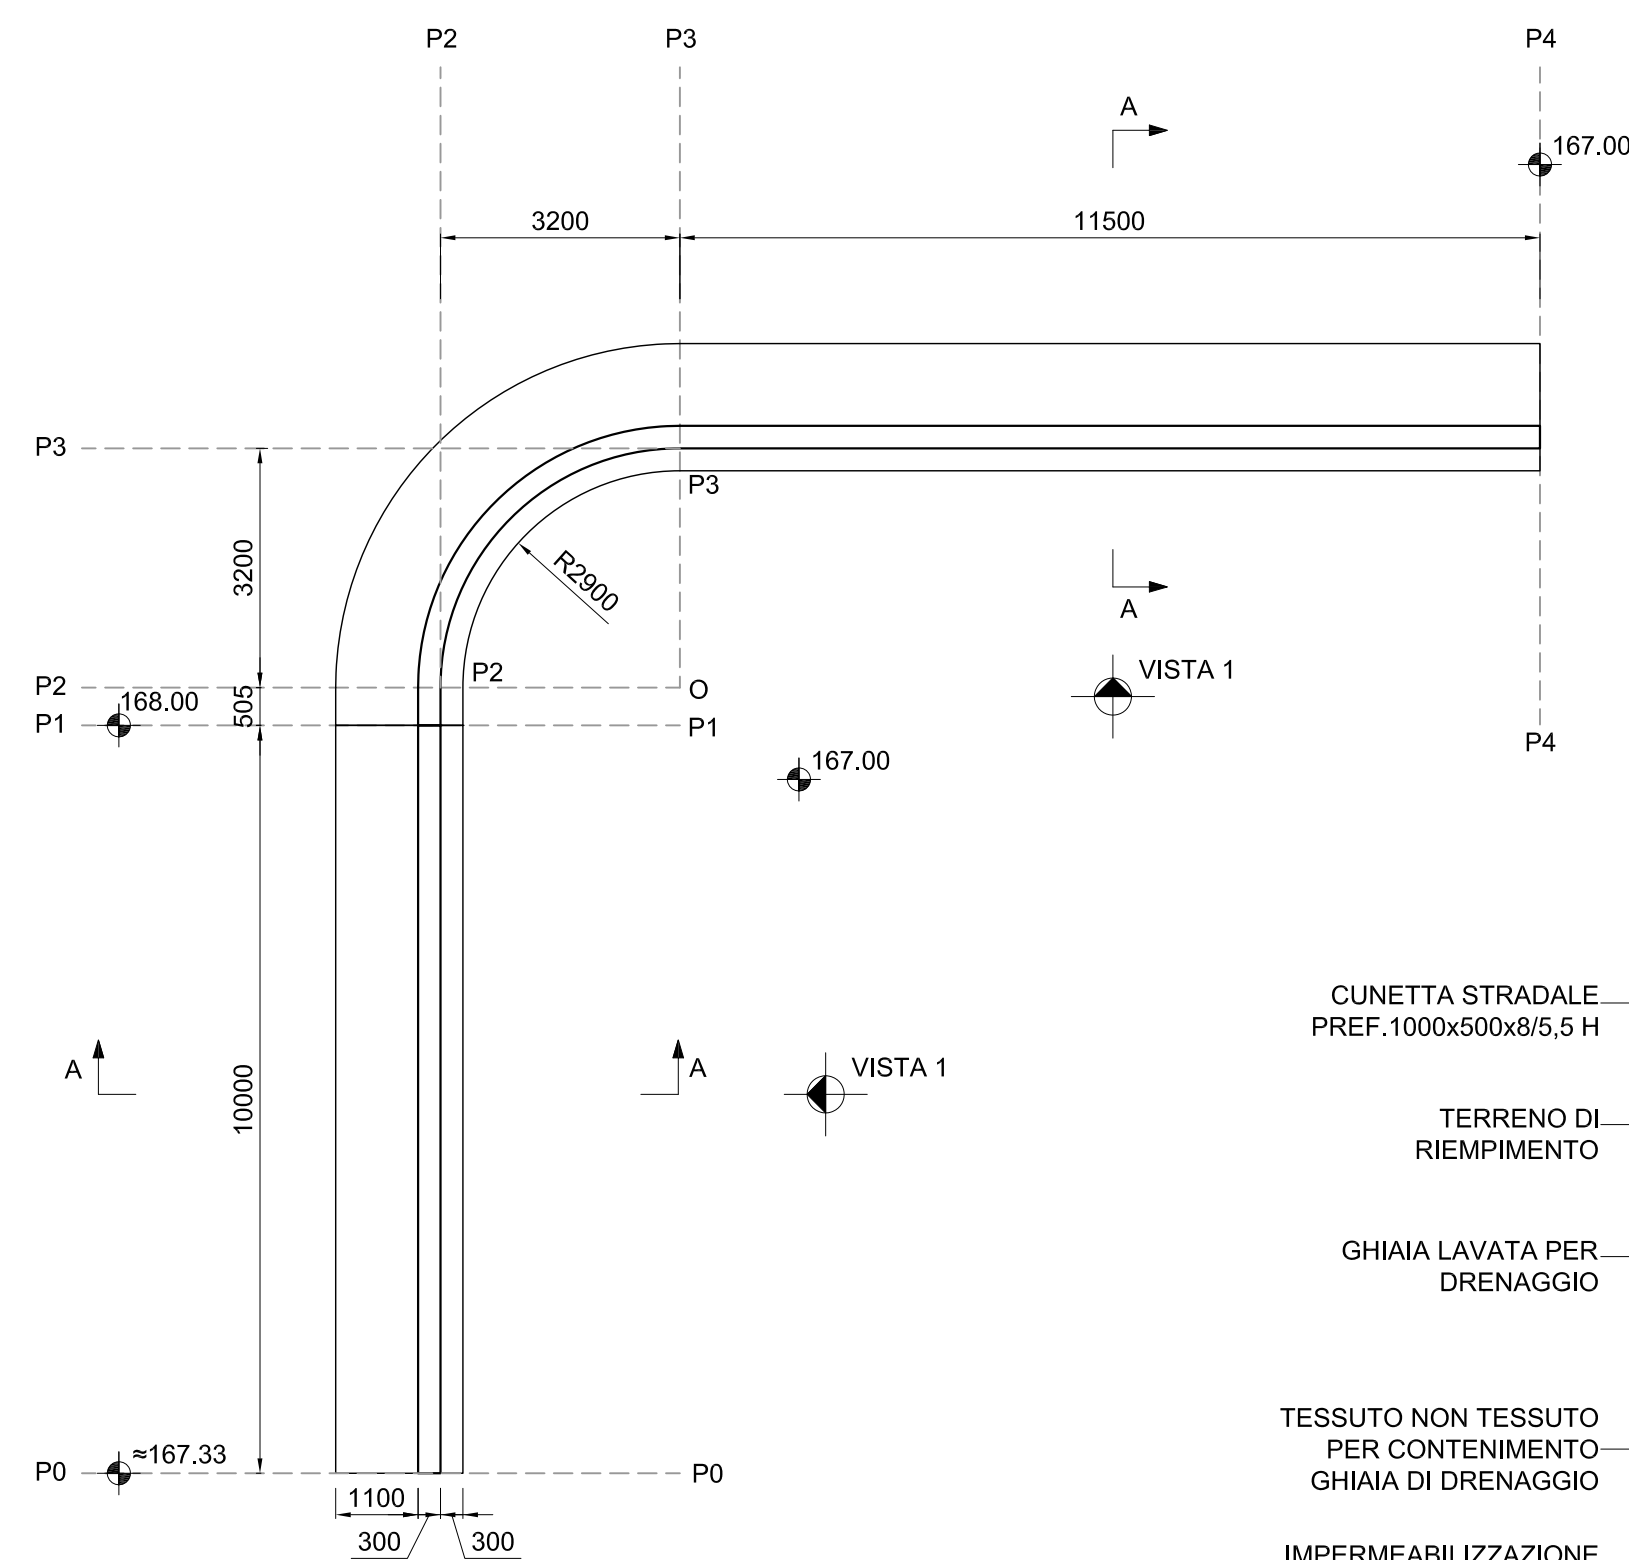

MURO DI SOSTEGNO N.4 - VISTA 1
SCALA 1:100

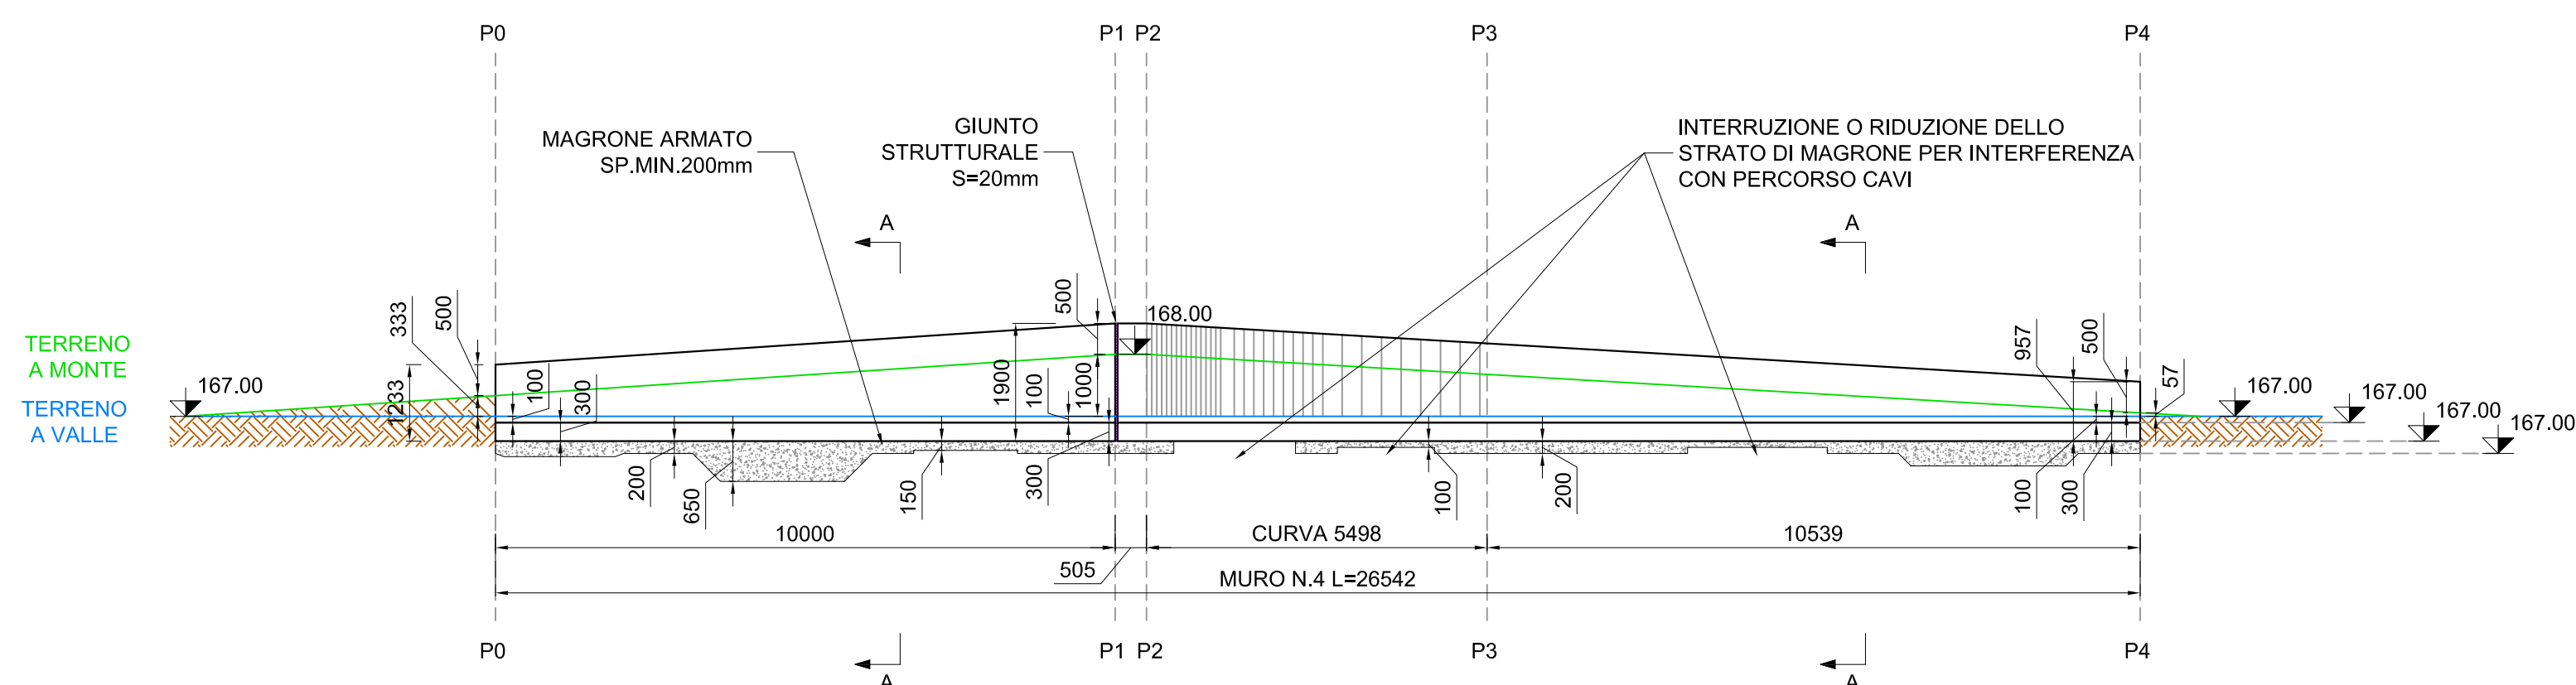

MURO DI SOSTEGNO N.4 - SEZIONE A-A
SCALA 1:50

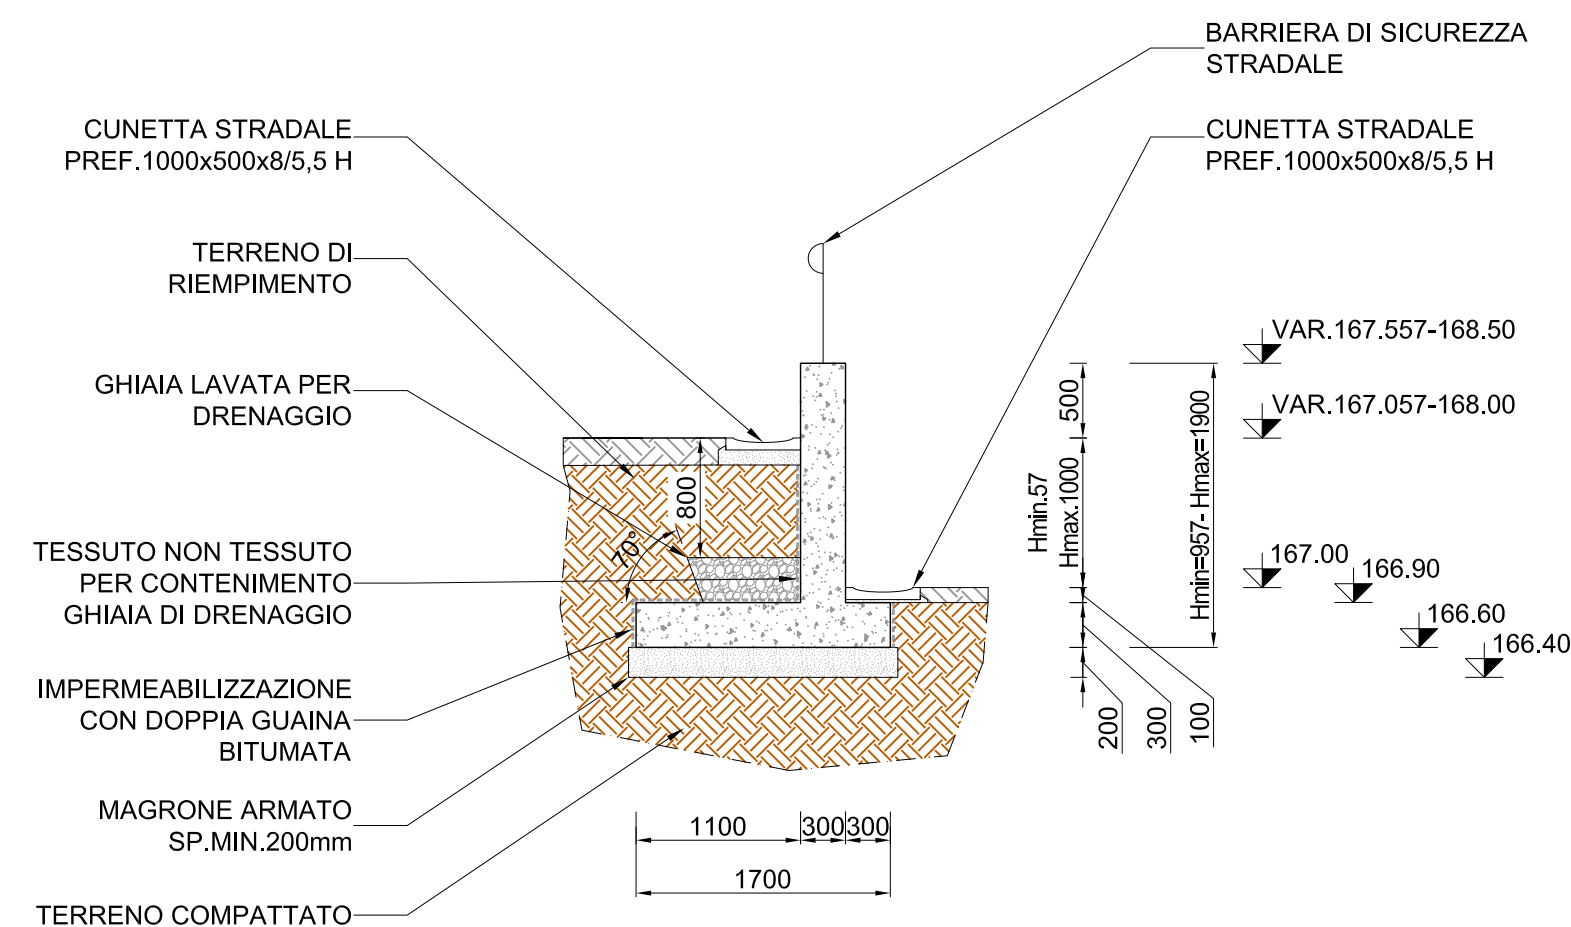

0	28/09/21	EMISSIONE PER ENTI			LETIZI	BELELLI	BELELLI
Rev.	DATA	DESCRIZIONE			ELABORATO	VERIFICATO	APPROVATO
CLIENTE		PROGETTISTA		COMMESSA		UNITA' N.	
				023116		00	
ADEGUAMENTO IMPIANTO DI COMPRESSONE GAS DI MESSINA (ME) – GENERALE					DIS. N. 00–CC–B–12064		
OPERA DI SOSTEGNO MURO 4 ARCHITETTONICO – PIANTE, PROFILO E SEZIONI					REVISIONE 0		
					FG. 1 0 1		
					SCALA 1:100–1:50		