




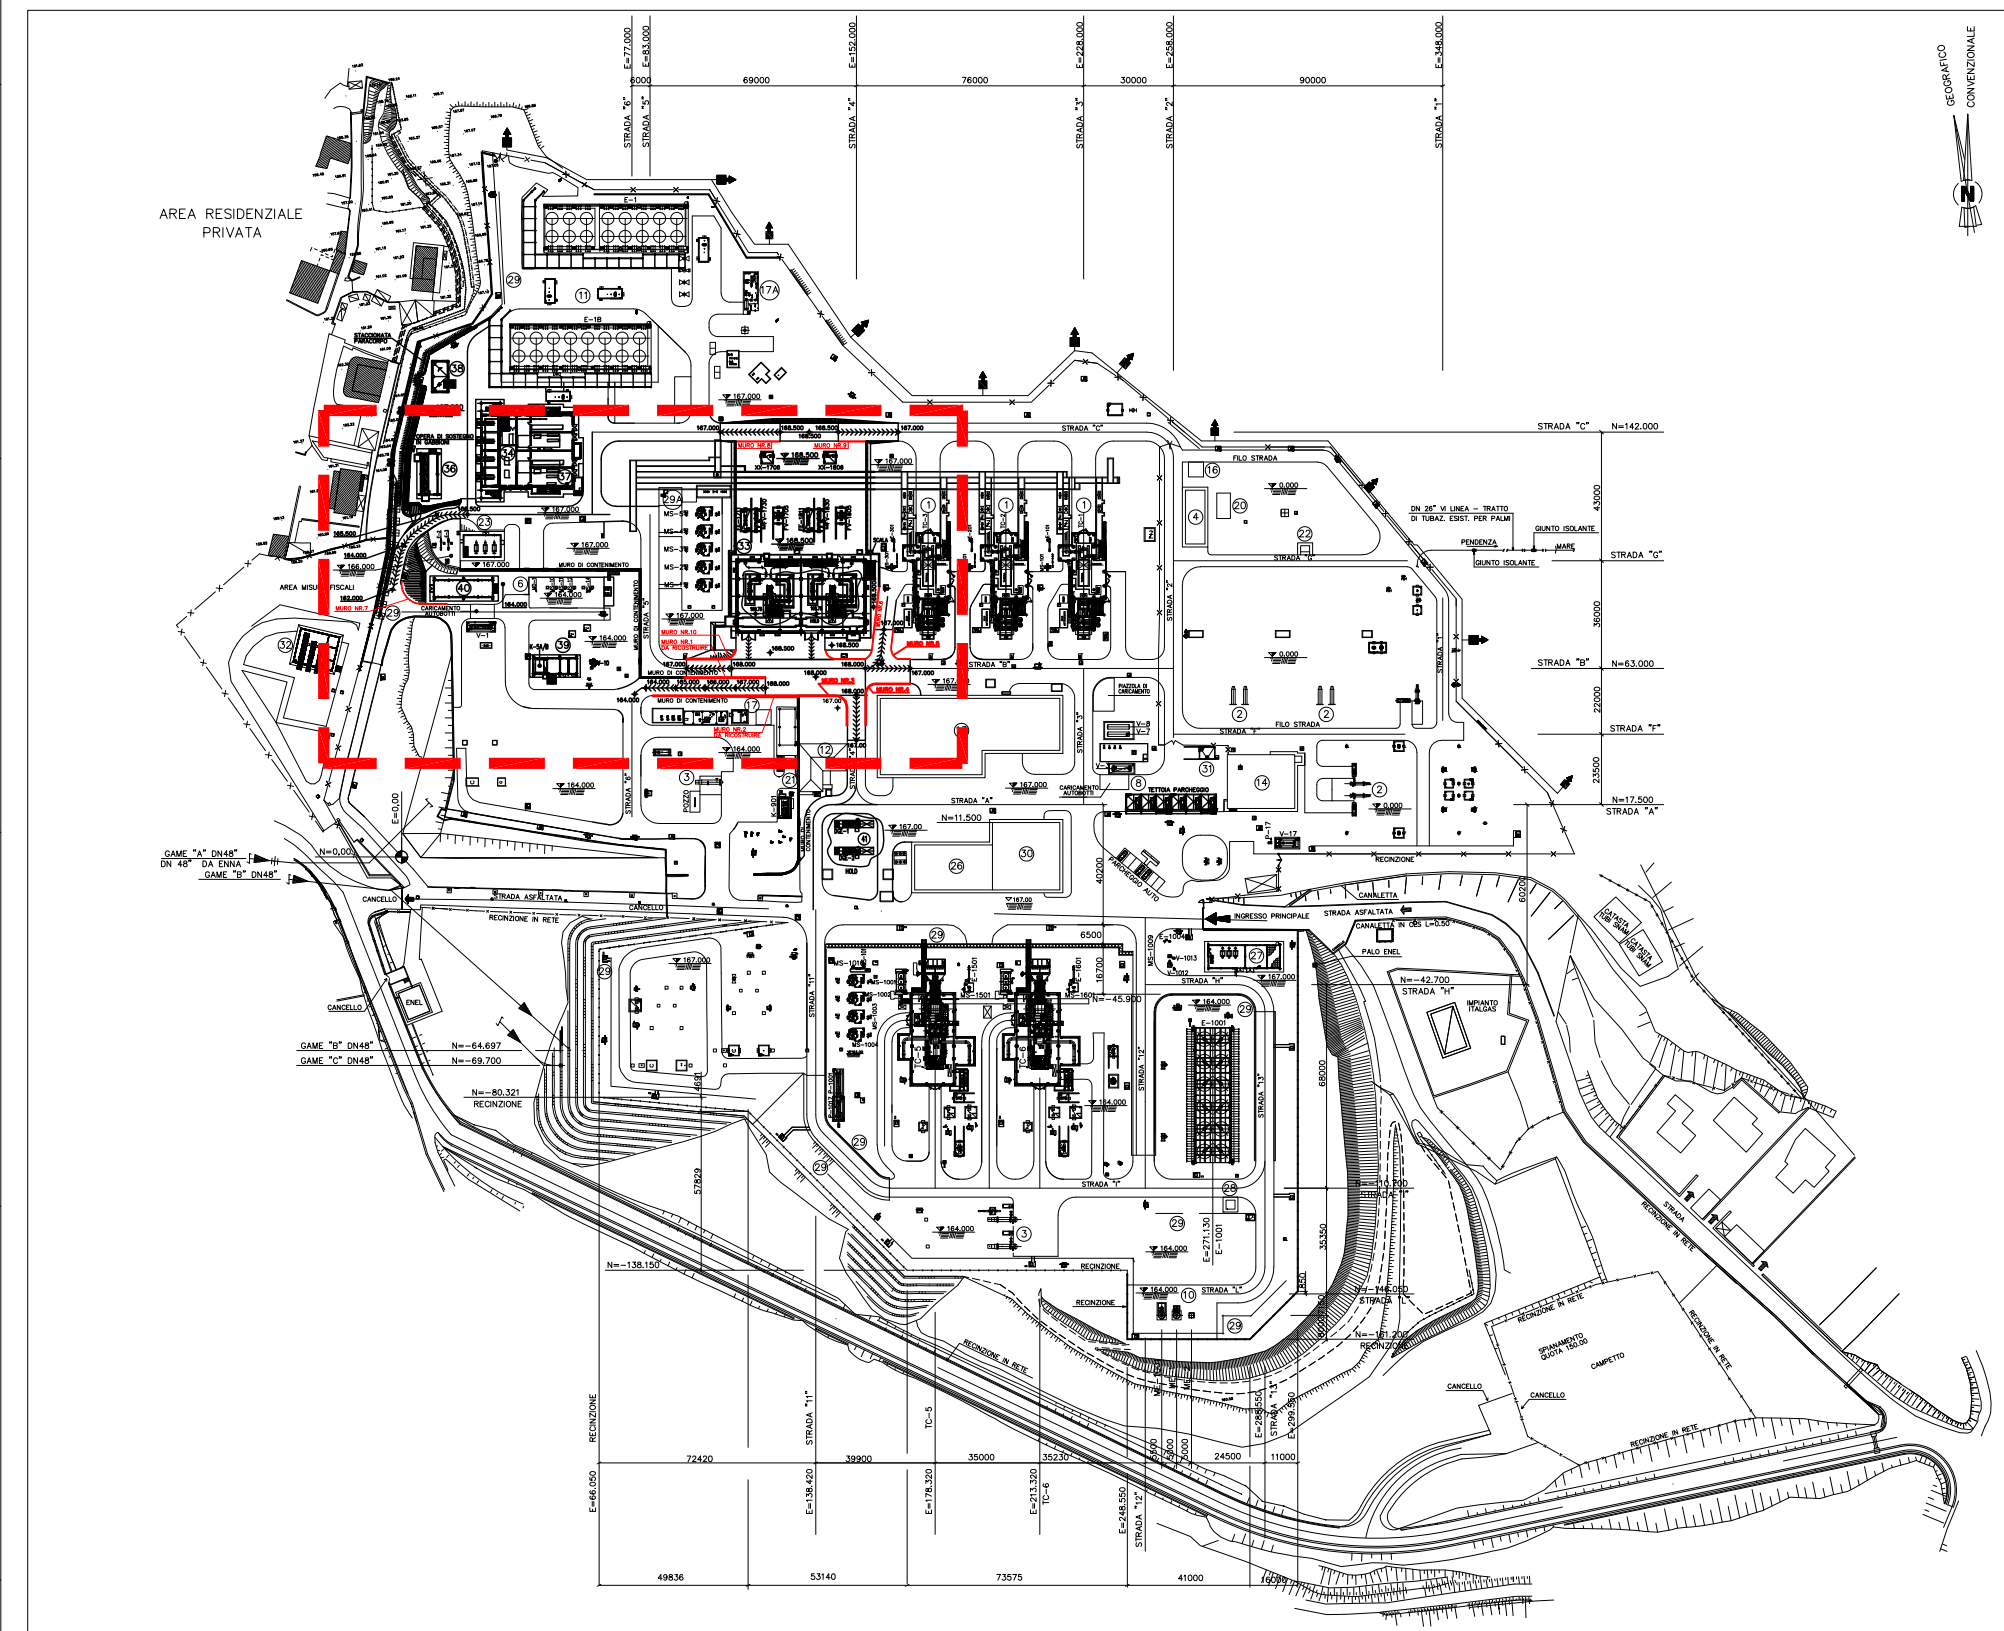



LOCALIZZAZIONE MURI DI SOSTEGNO
SCALA 1:500

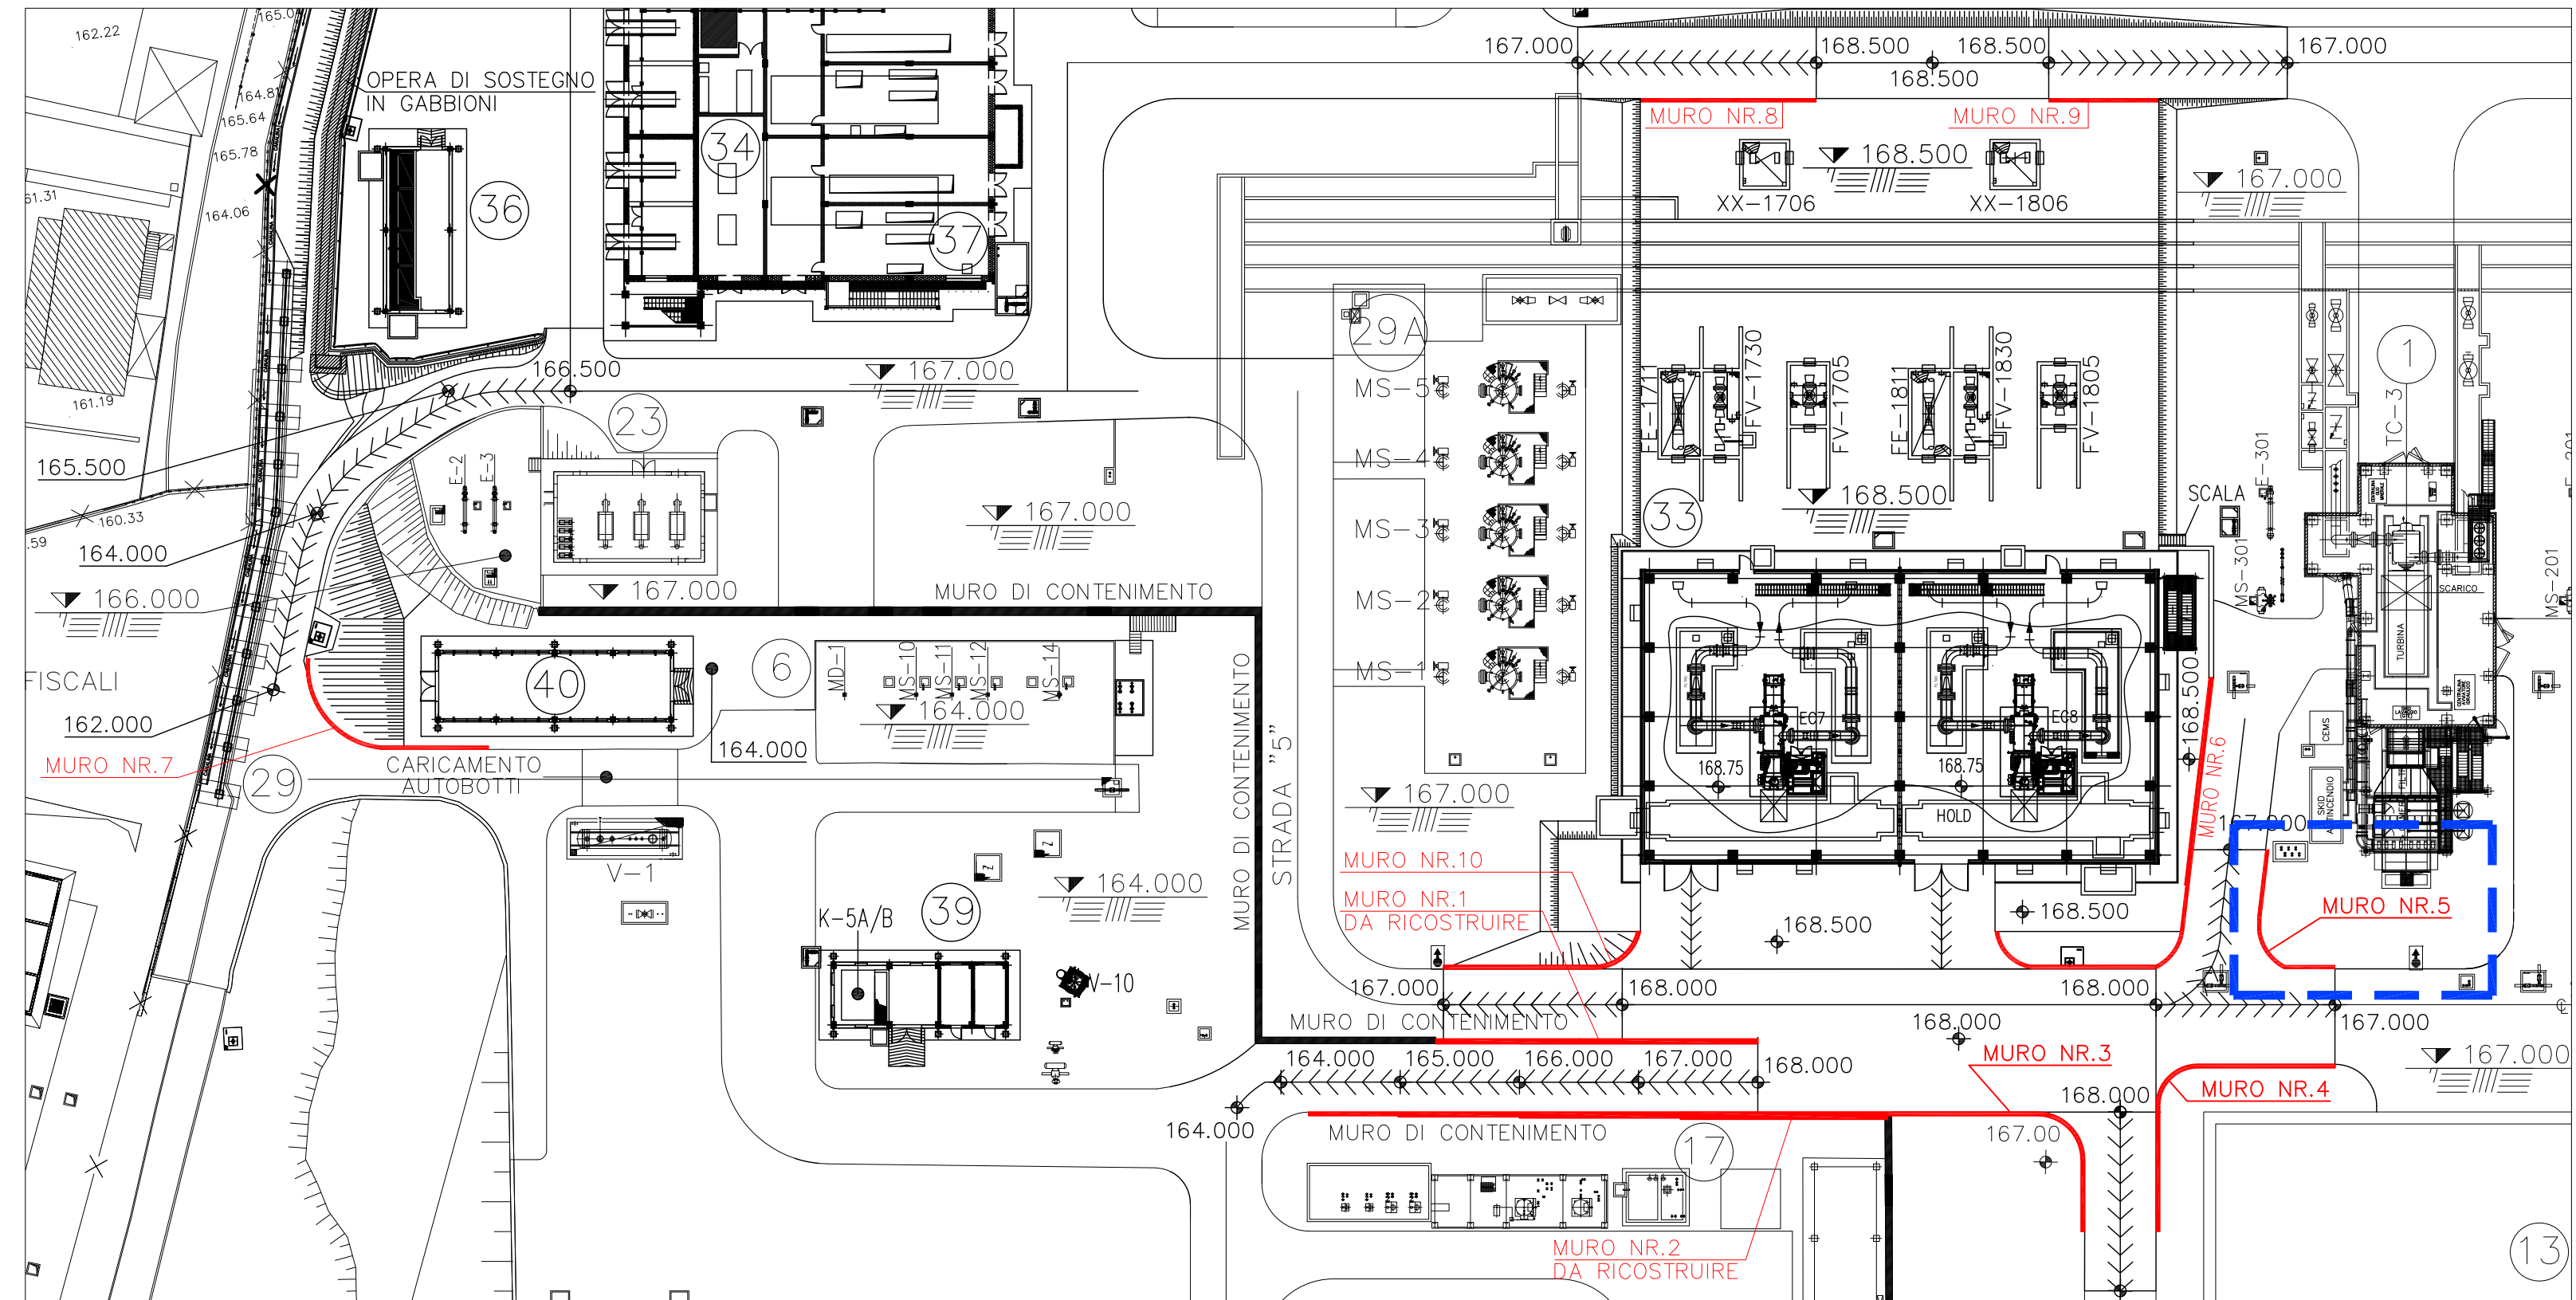

MURO DI SOSTEGNO N.5 - PIANTA
SCALA 1:100

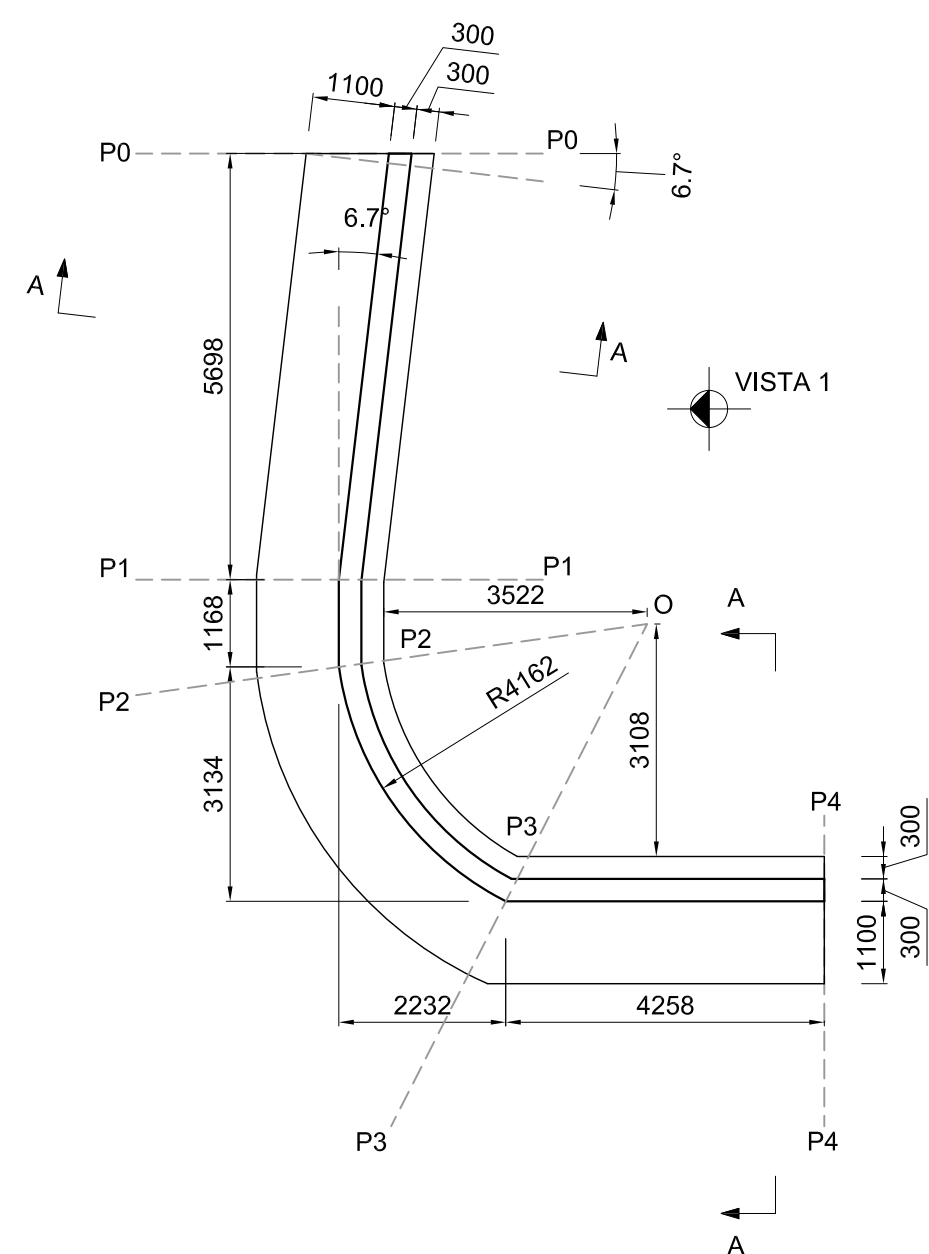

MURO DI SOSTEGNO N.5 - VISTA 1
SCALA 1:100

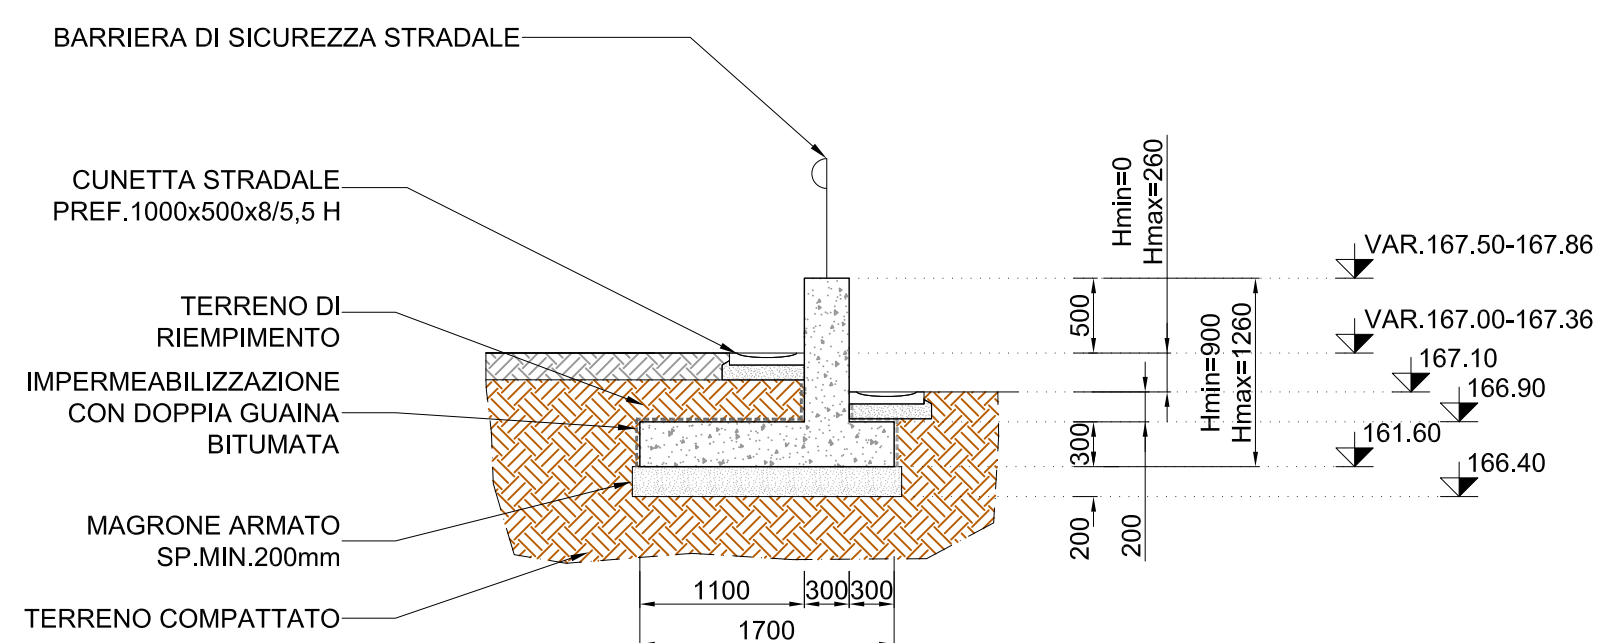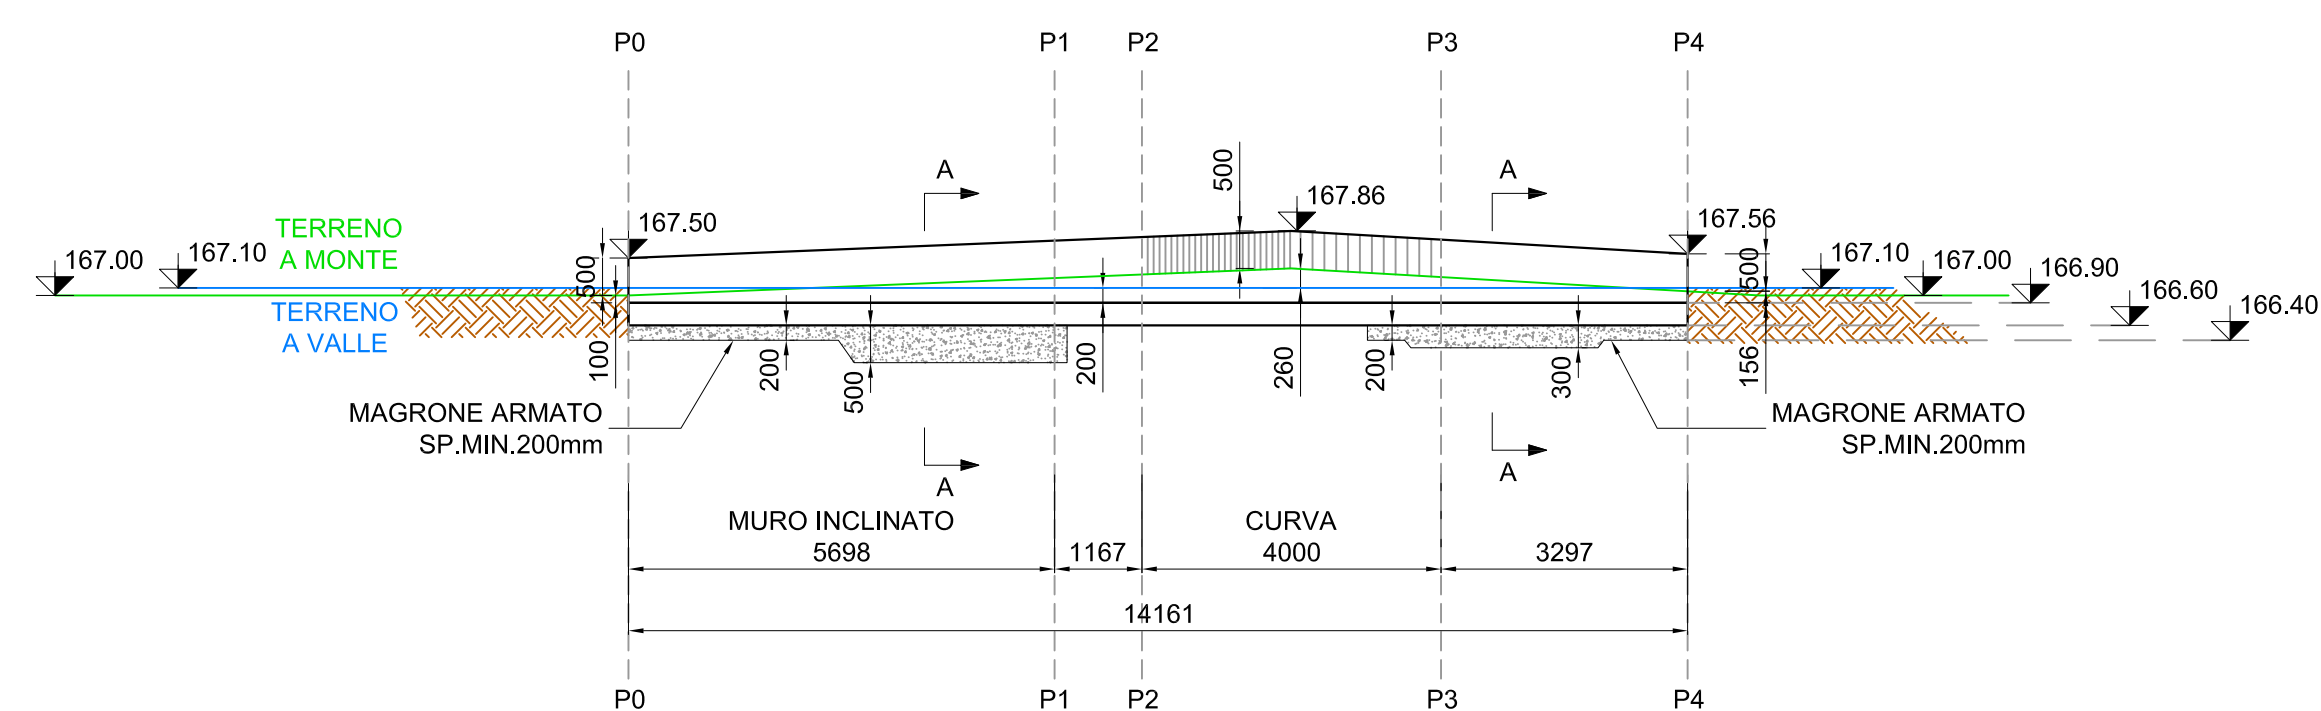

MURO DI SOSTEGNO N.5 - SEZIONE A-A
SCALA 1:50

0	28/09/21	EMISSIONE PER ENTI				LETIZI	BELELLI	BELELLI
Rev.	DATA	DESCRIZIONE				ELABORATO	VERIFICATO	APPROVATO
CLIENTE				PROGETTISTA		COMMESSA 023116	UNITA' N. 00	
ADEGUAMENTO IMPIANTO DI COMPRESSONE GAS DI MESSINA (ME) – GENERALE						DIS. N. 00-CC-B-12065		
OPERA DI SOSTEGNO MURO 5 ARCHITETTONICO – PIANTE, PROFILO E SEZIONI						REVISIONE 0		
						FG. 1 DI 1		
						SCALA 1:100-1:50		