




PIANTA CHIAVE
SCALA 1:2500

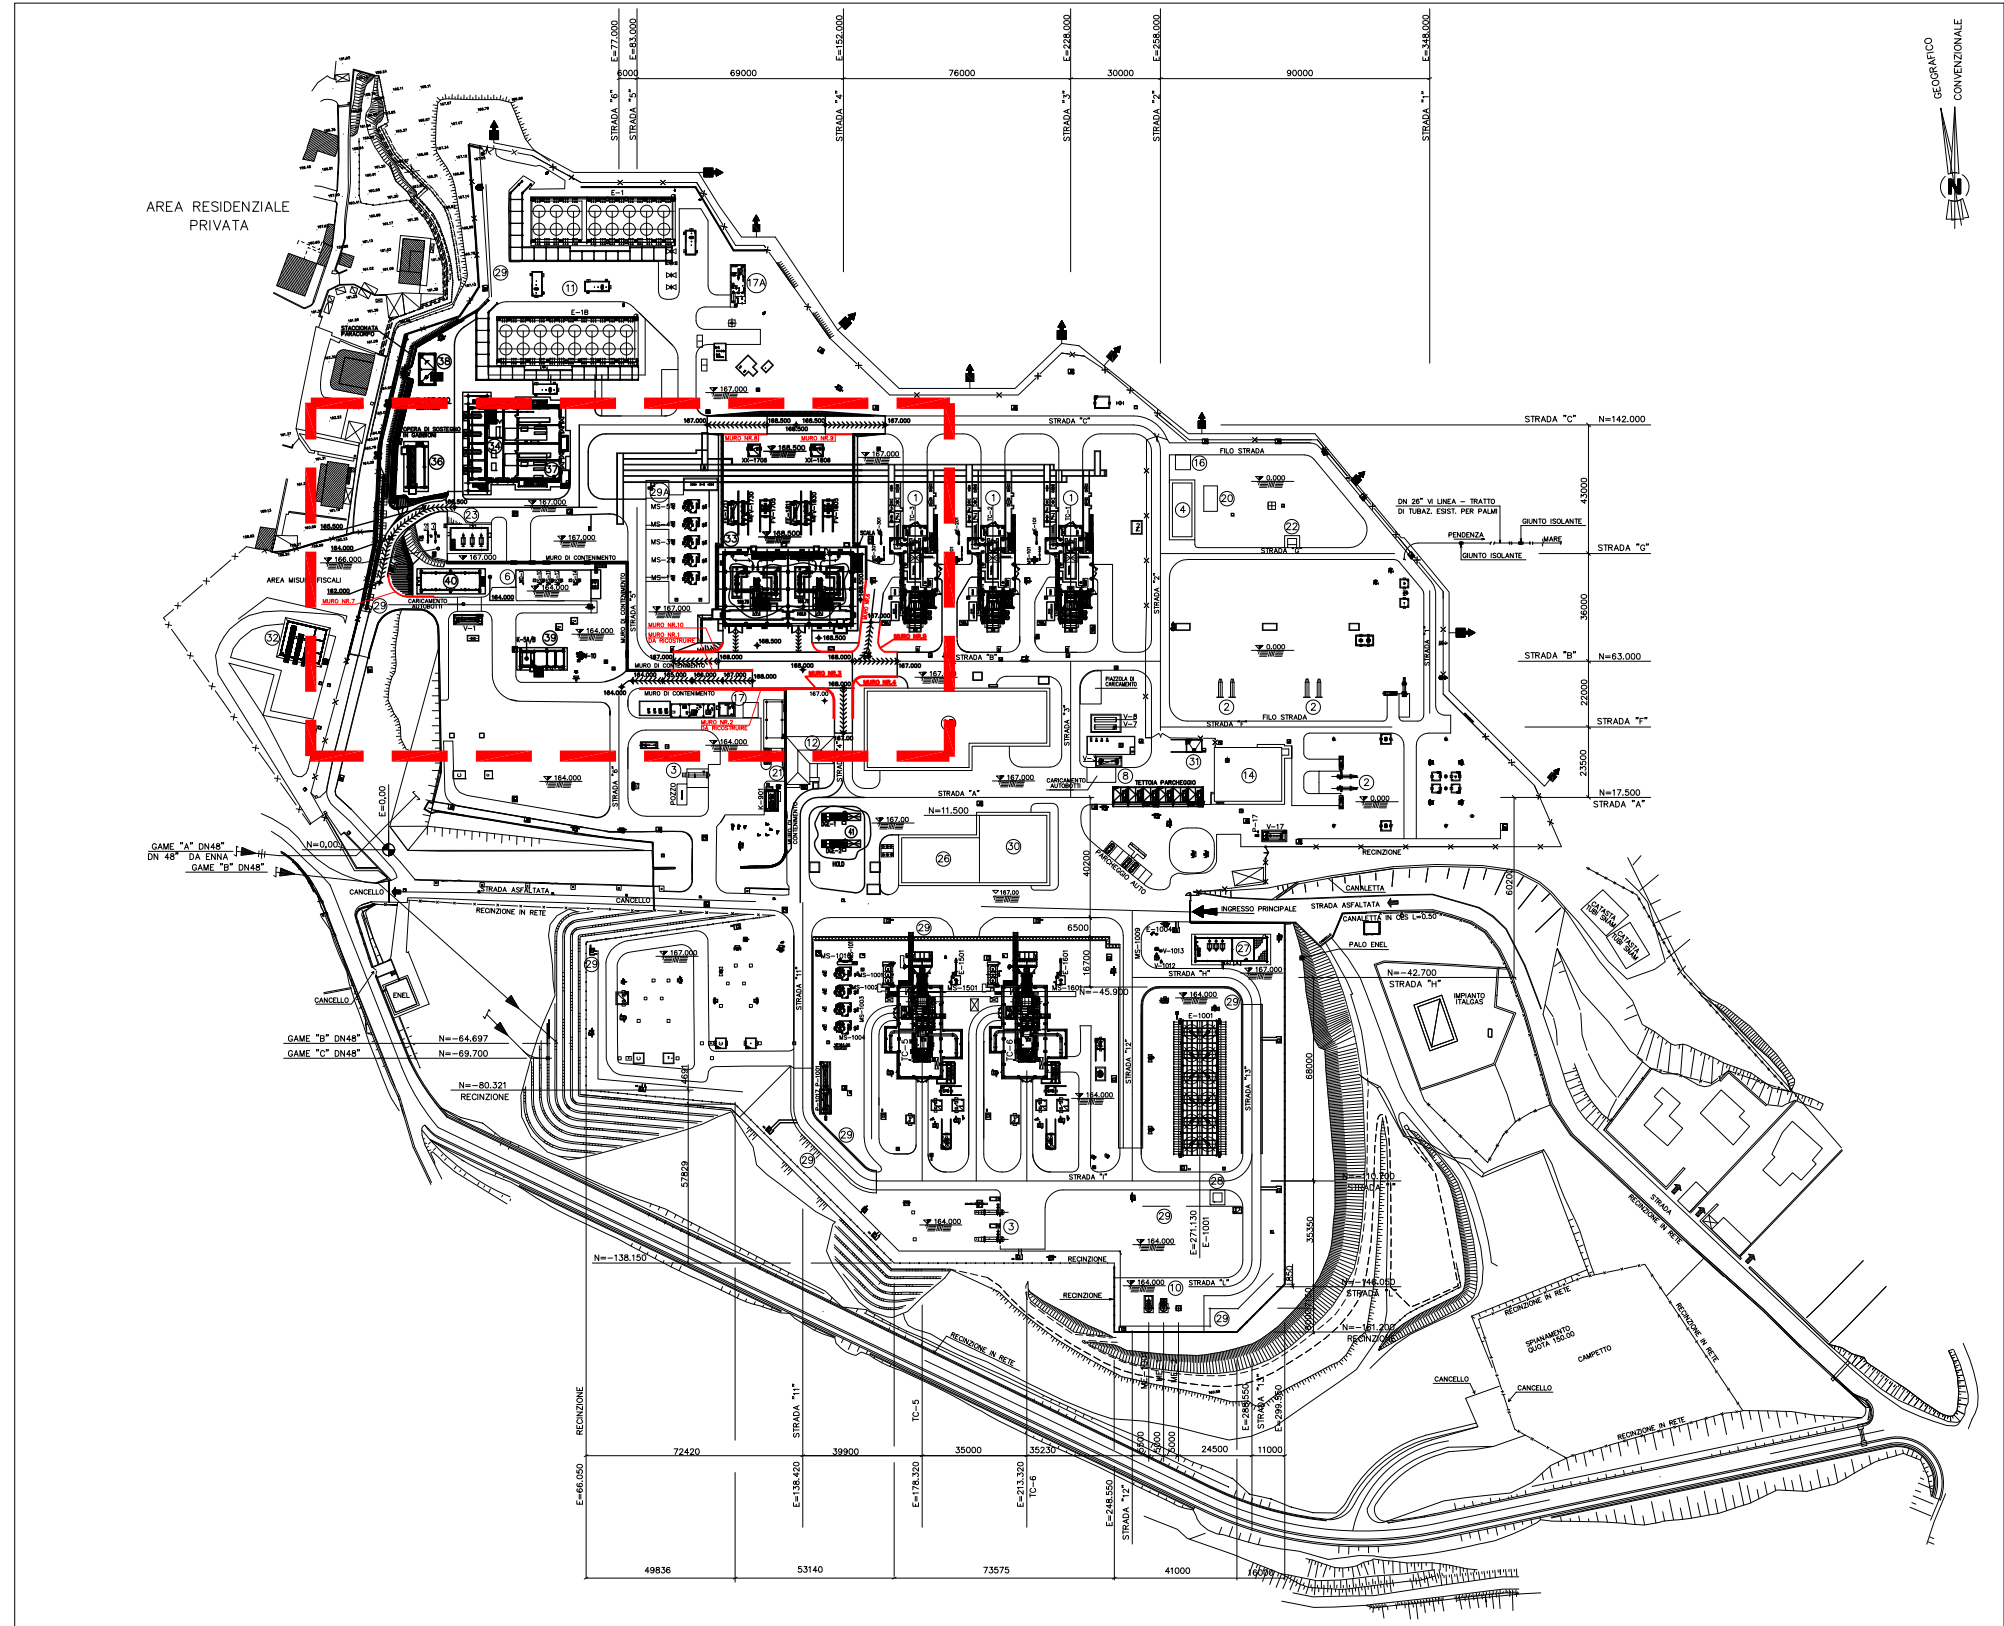


LOCALIZZAZIONE MURI DI SOSTEGNO
SCALA 1:500

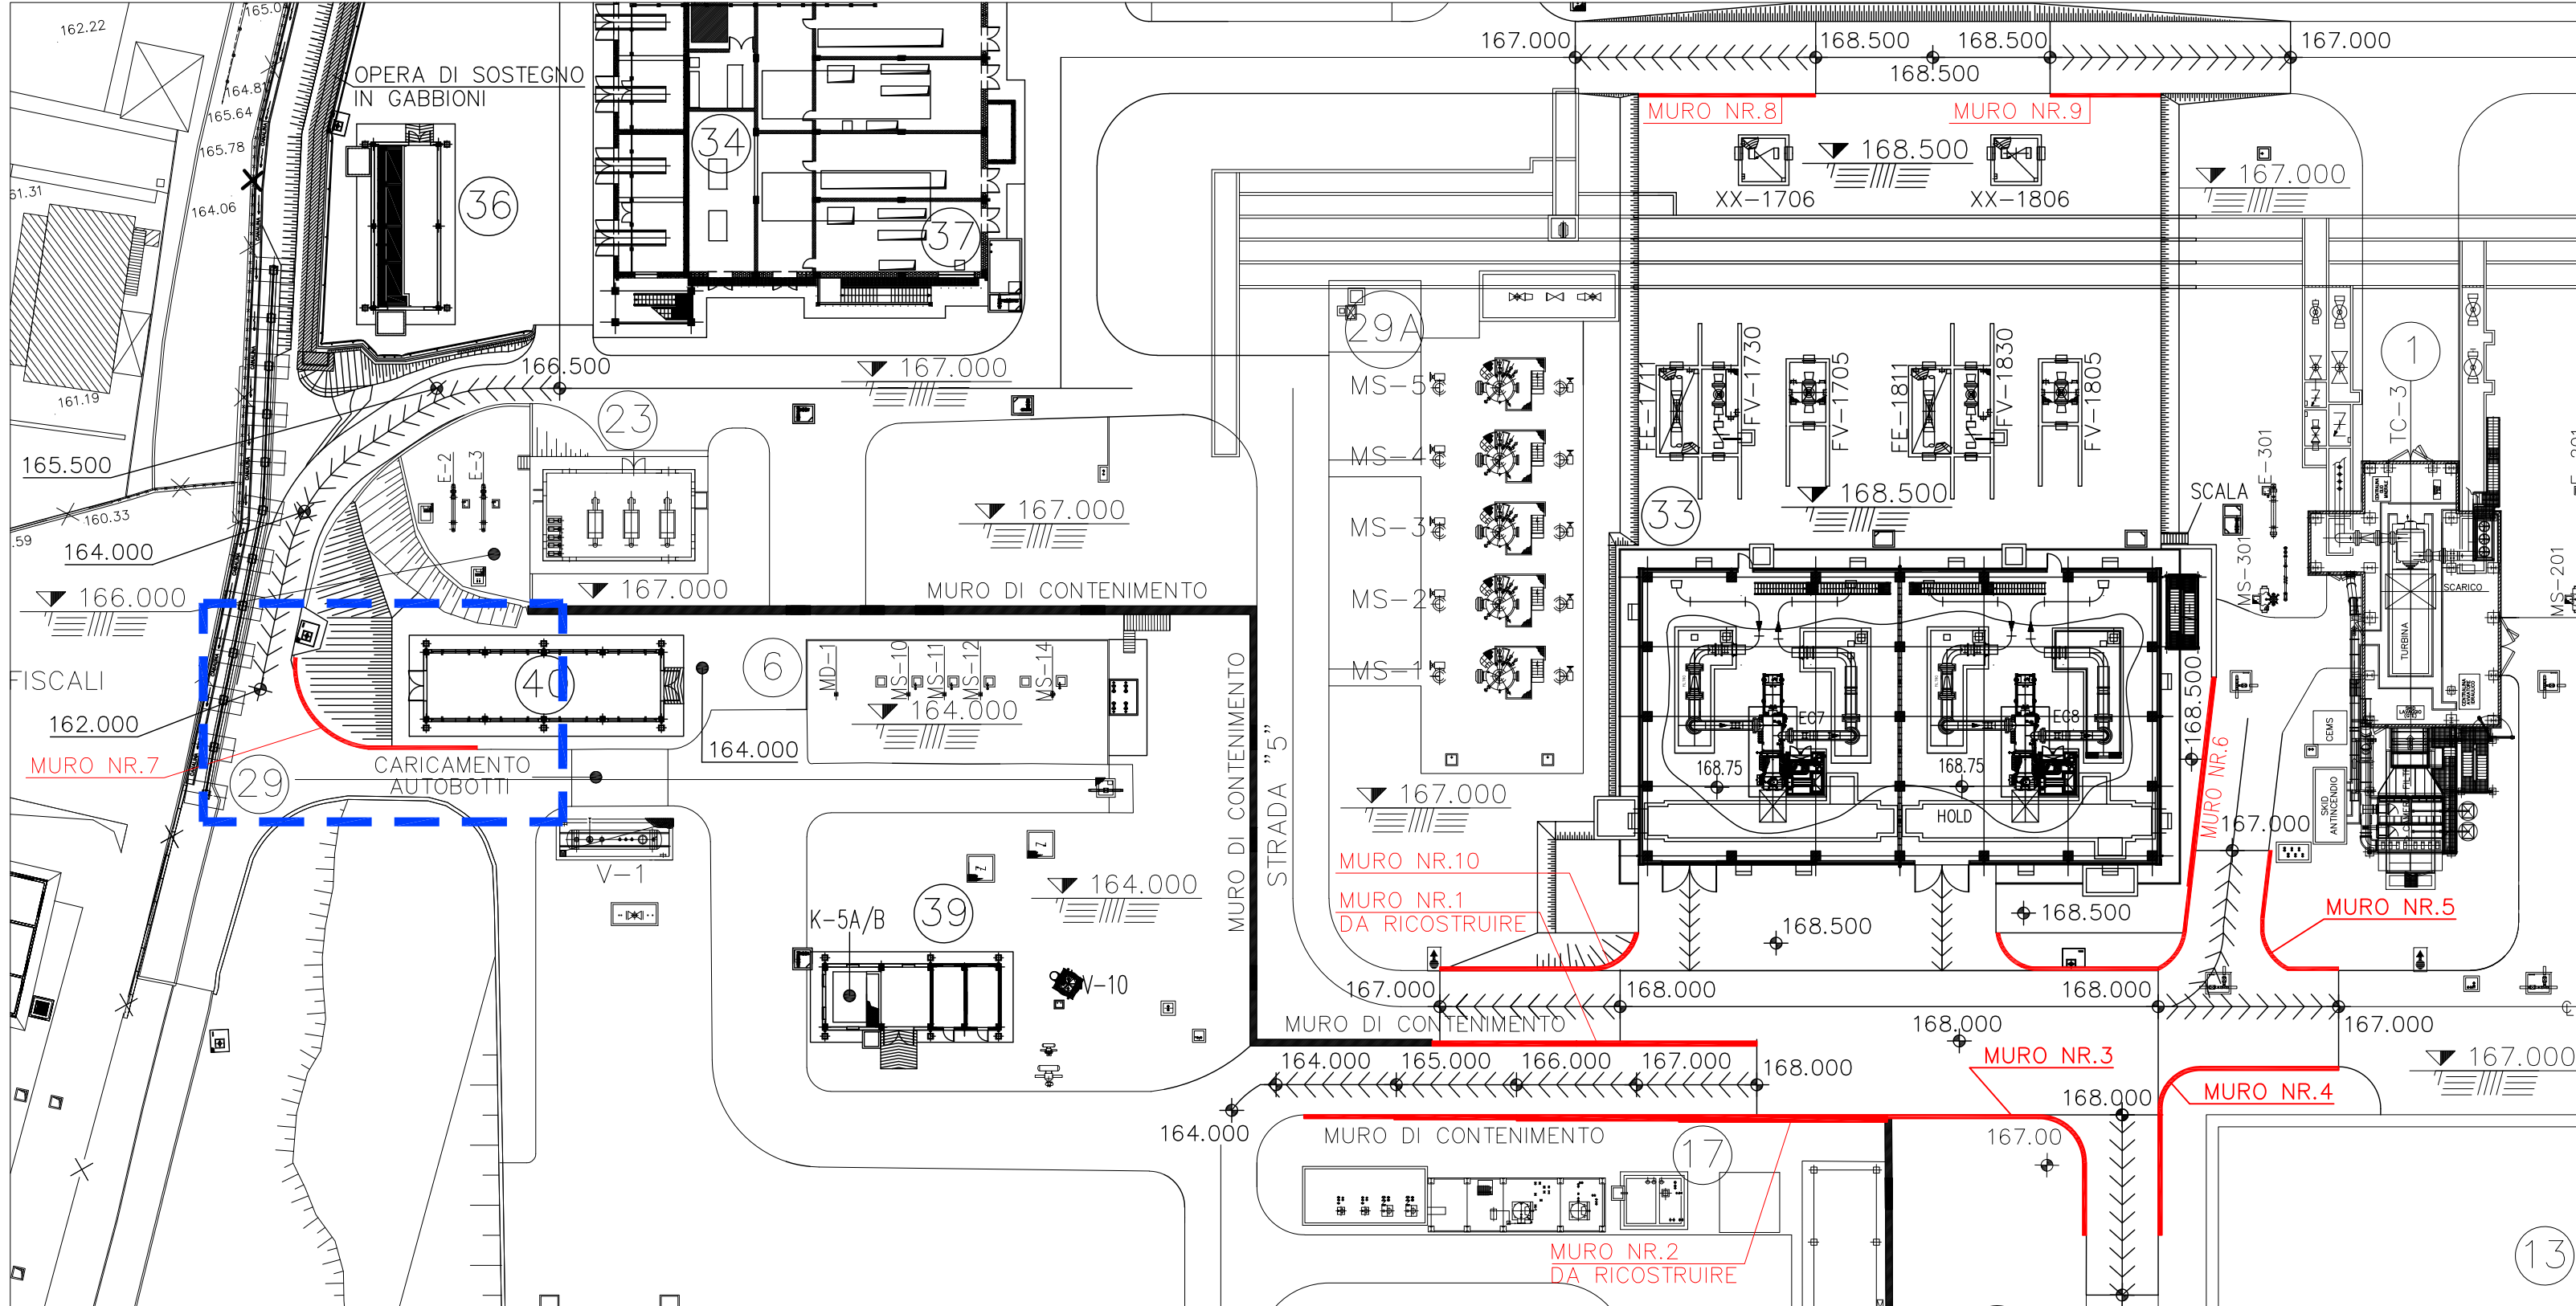

MURO DI SOSTEGNO N.7 - PIANTA
SCALA 1:100

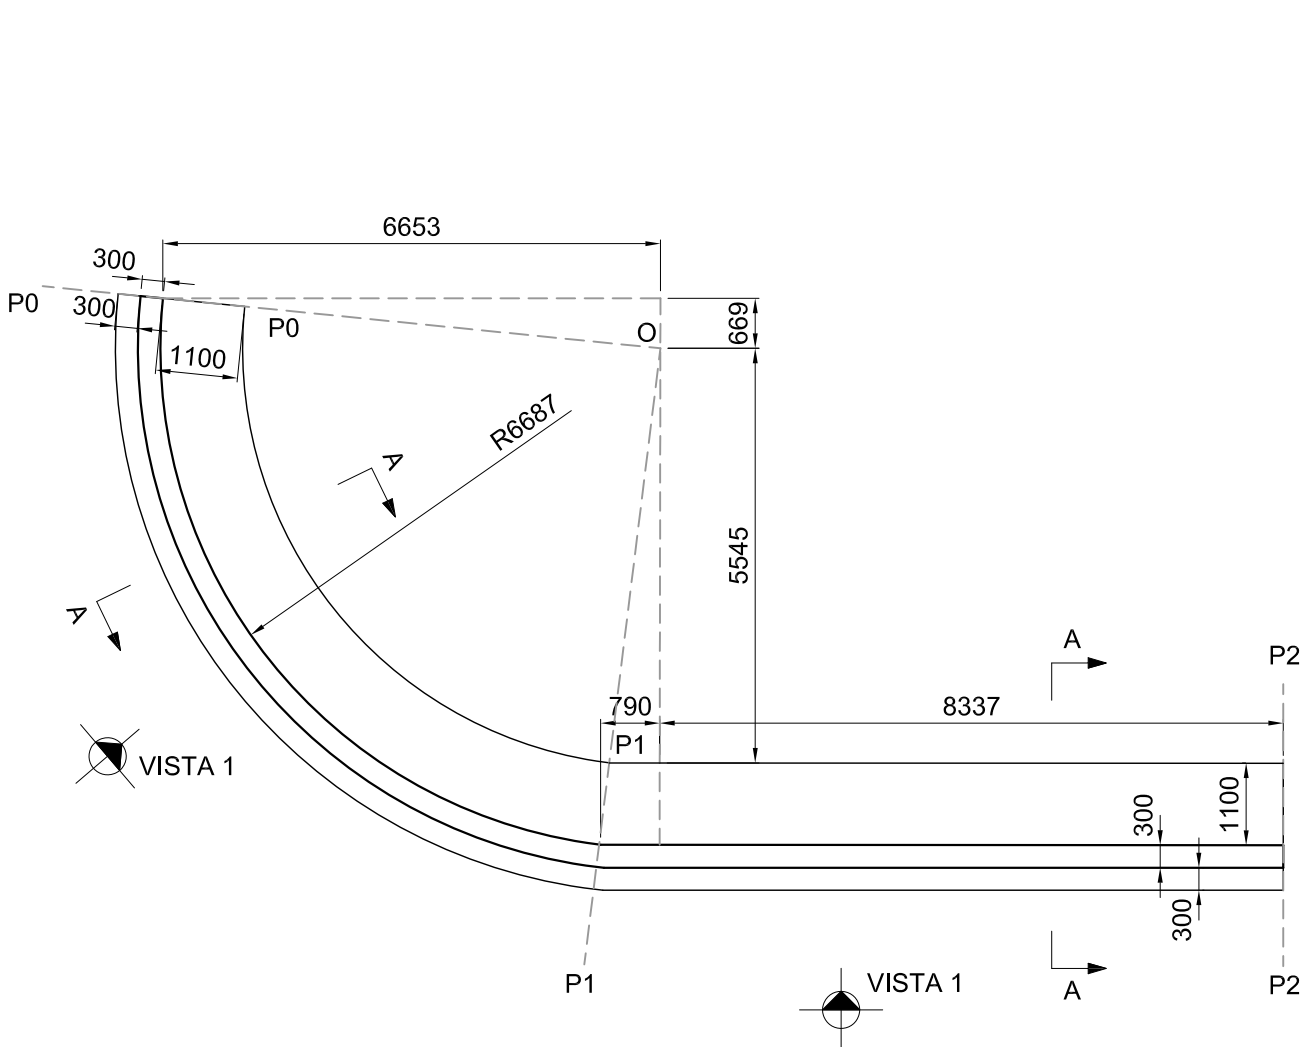


MURO DI SOSTEGNO N.7 - VISTA 1
SCALA 1:100

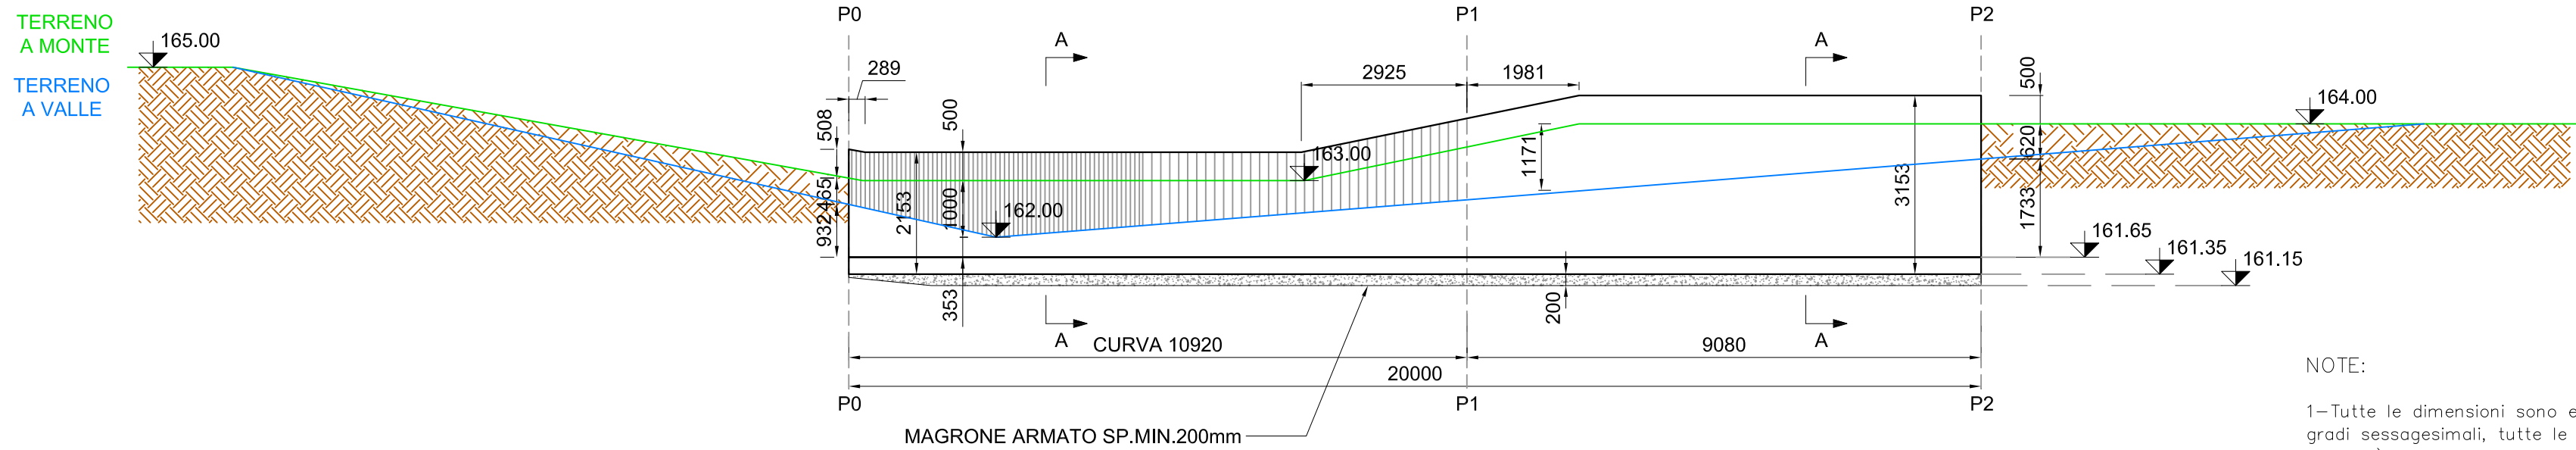

NOTE:

- 1-Tutte le dimensioni sono espresse in millimetri, tutte le misure degli angoli sono espresse in gradi sessagesimali, tutte le quote altimetriche sono espresse in metri, (salvo dove diversamente indicato);
- 2-Tutte le dimensioni di progetto dovranno essere verificate prima dell'inizio delle lavorazioni. Nel caso di difformità rispetto a quanto previsto negli elaborati progettuali, le dimensioni delle nuove opere dovranno essere adattate, previo giudizio insindacabile della D.L.

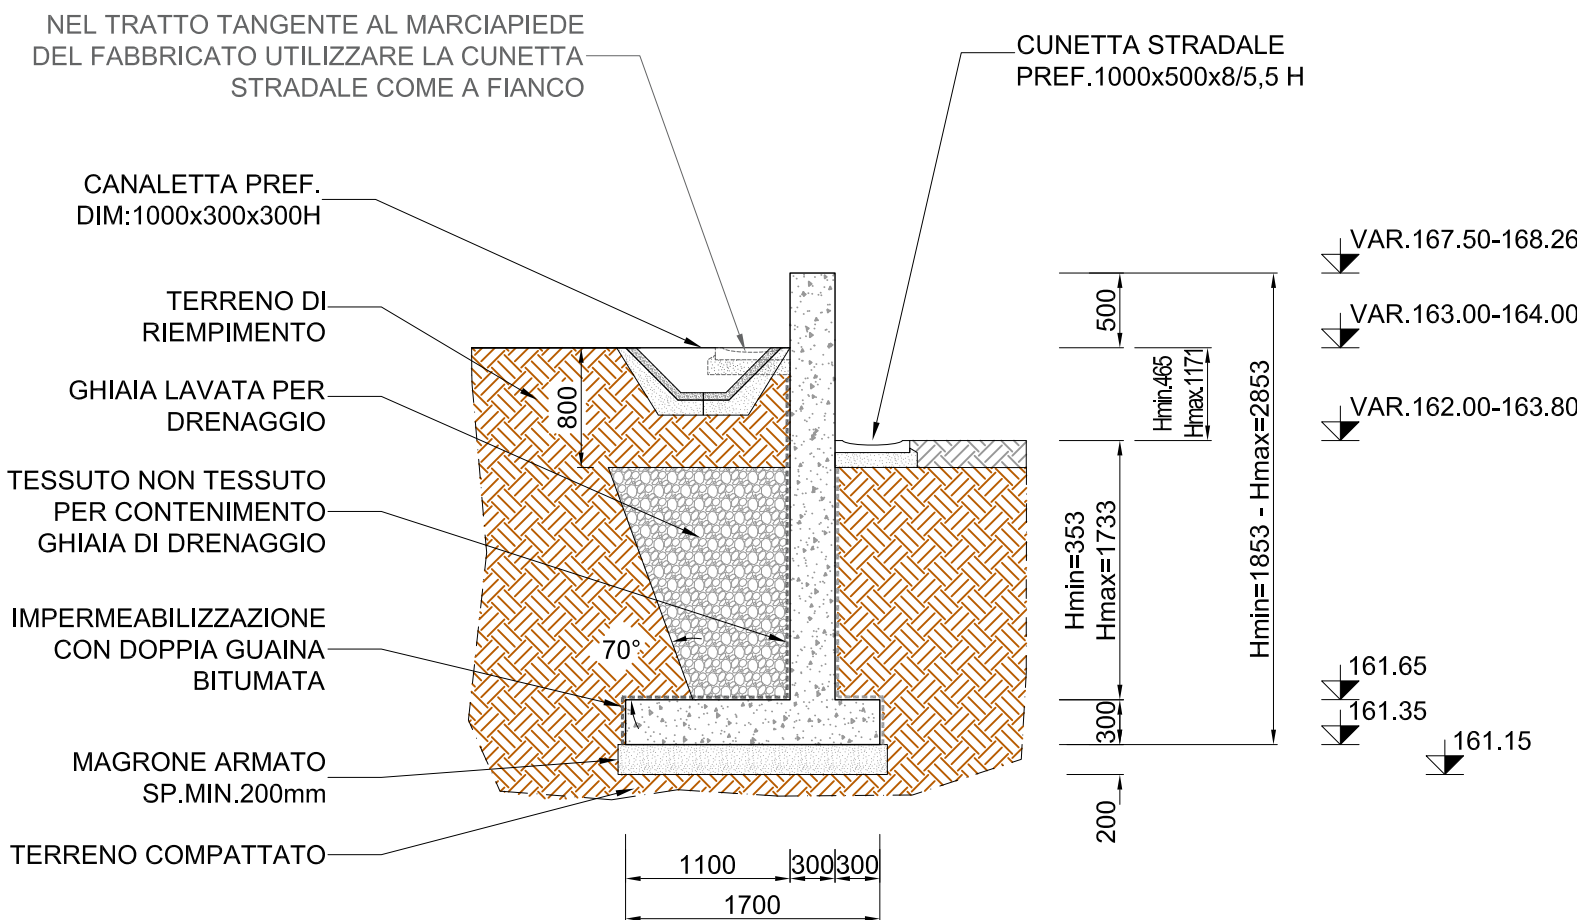

MURO DI SOSTEGNO N.7 - SEZIONE A-A
SCALA 1:50

0	28/09/21	EMISSIONE PER ENTI		LETIZI	BELELLI
Rev.	DATA	DESCRIZIONE		ELABORATO	VERIFICATO
CLIENTE		PROGETTISTA		COMMESSA	UNITA' N.
				023116	00
ADEGUAMENTO IMPIANTO DI COMPRESSONE GAS DI			DIS. N.		
MESSINA (ME) - GENERALE			00-CC-B-12067		
OPERA DI SOSTEGNO MURO 7			REVISIONE		
ARCHITETTONICO - PIANTE, PROFILO E SEZIONI			0		
			FG. 1 DI 1		
			SCALA 1:100-1:50		