






NR.1 TETTOIA PARCHEGGIO (N°12 POSTI AUTO OGNI TETTOIA)

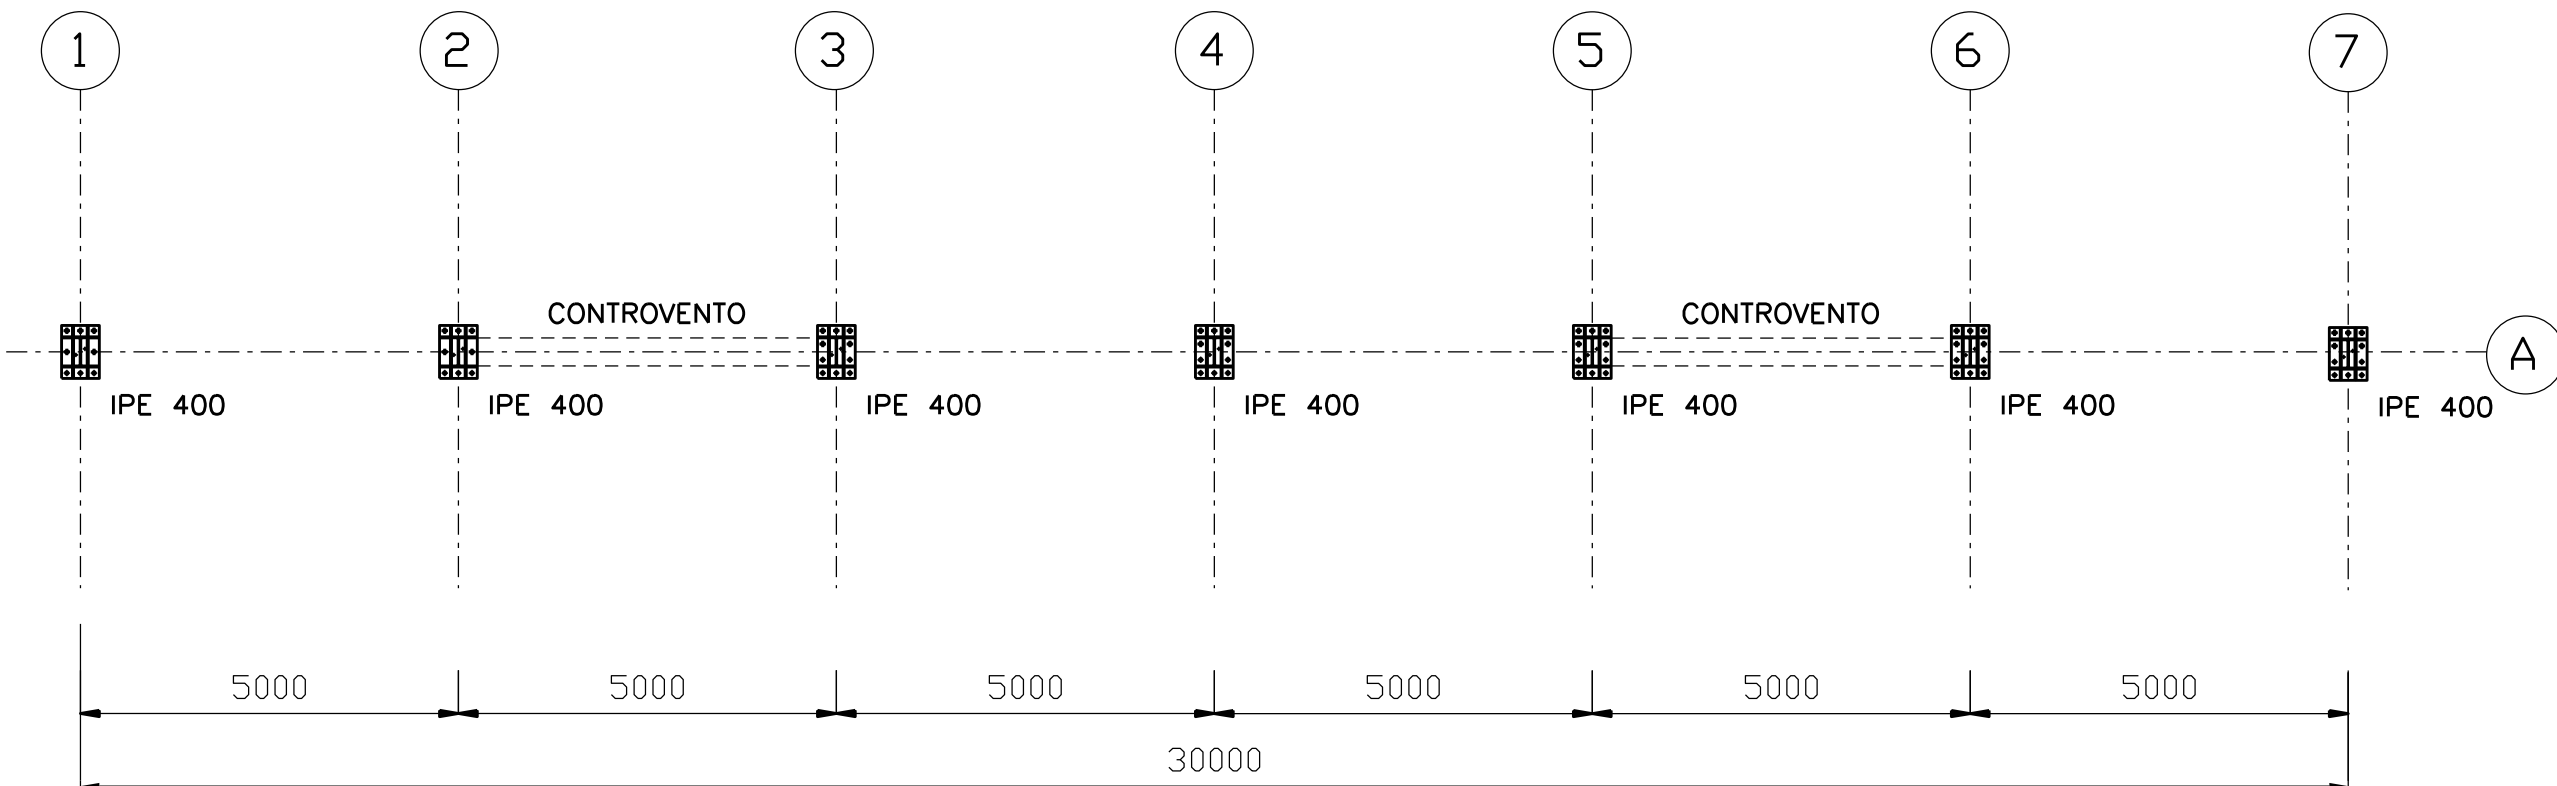


PIANTA LIVELLO TERRA

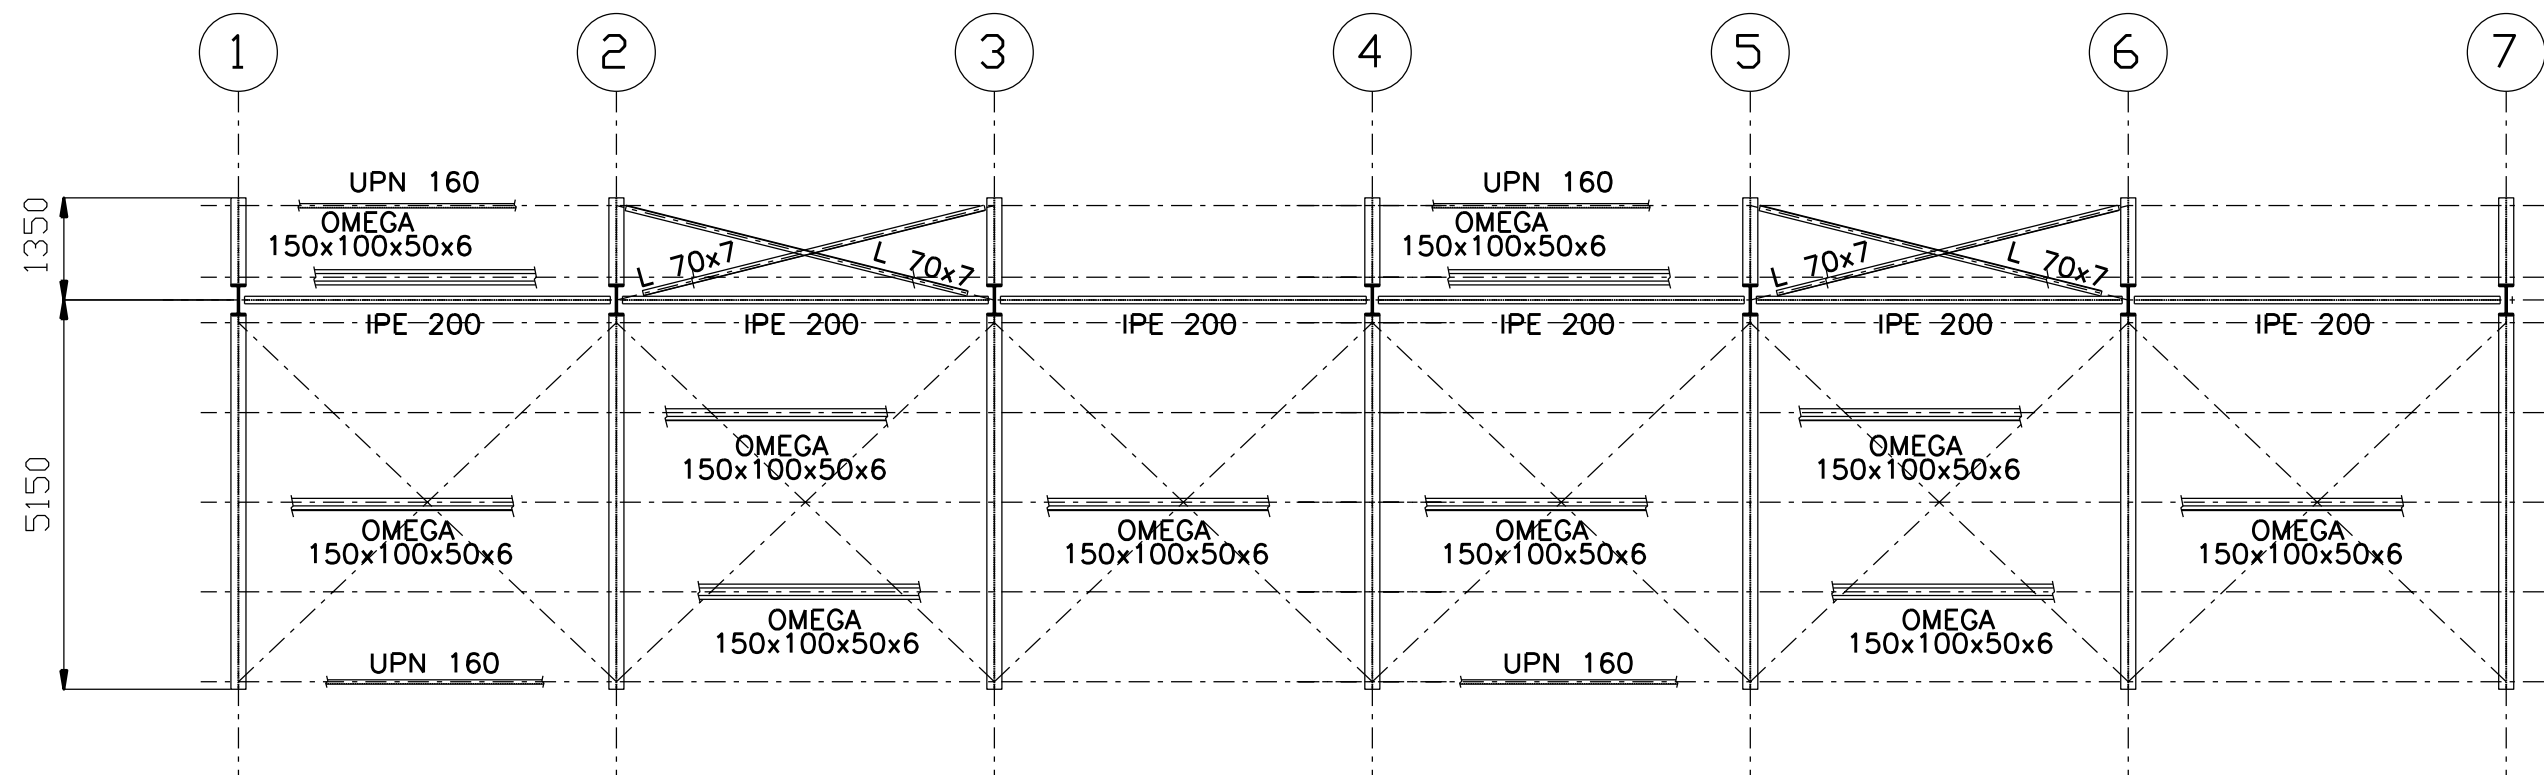


PIANTA LIVELLO COPERTURA

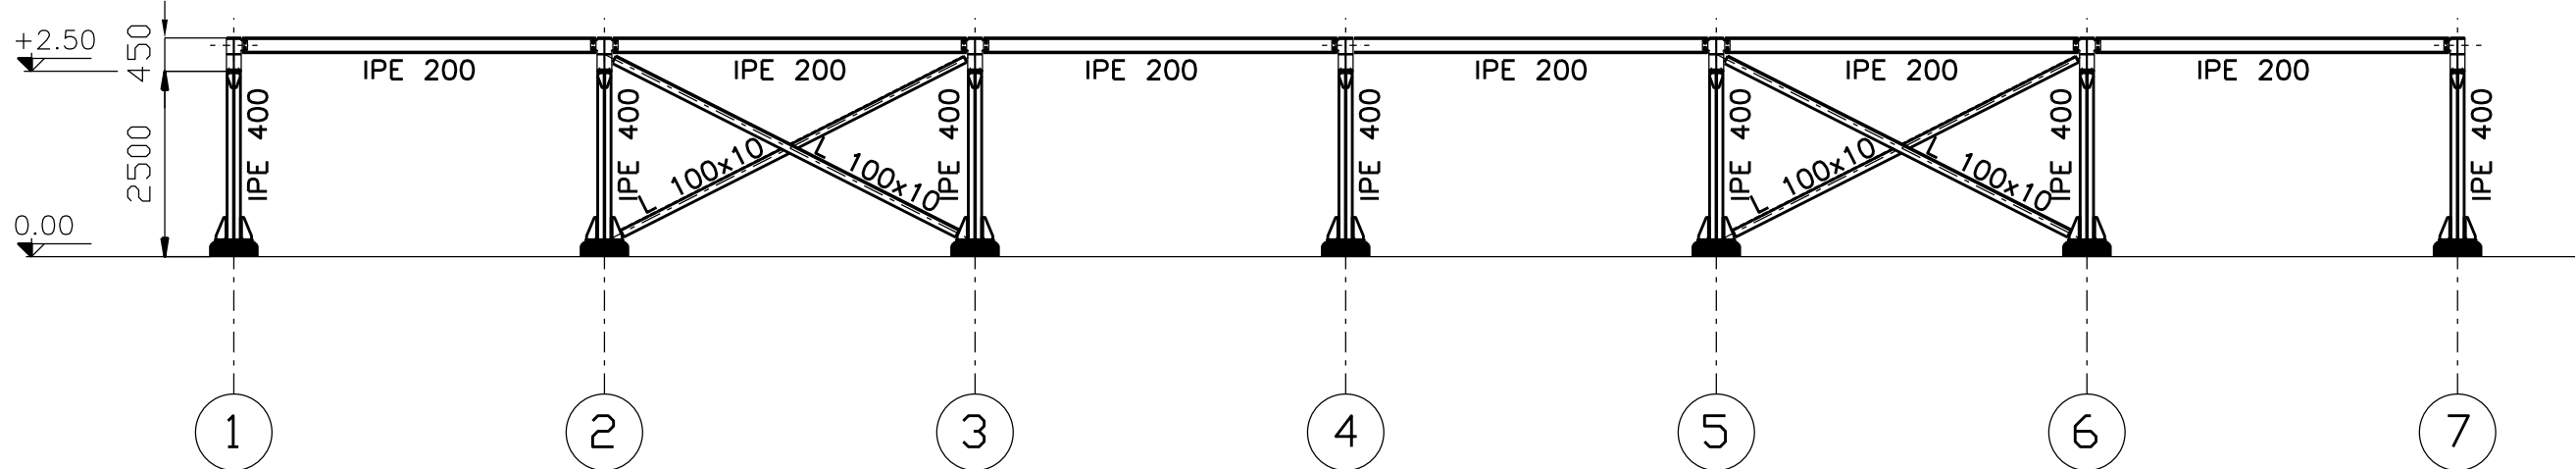

VISTA

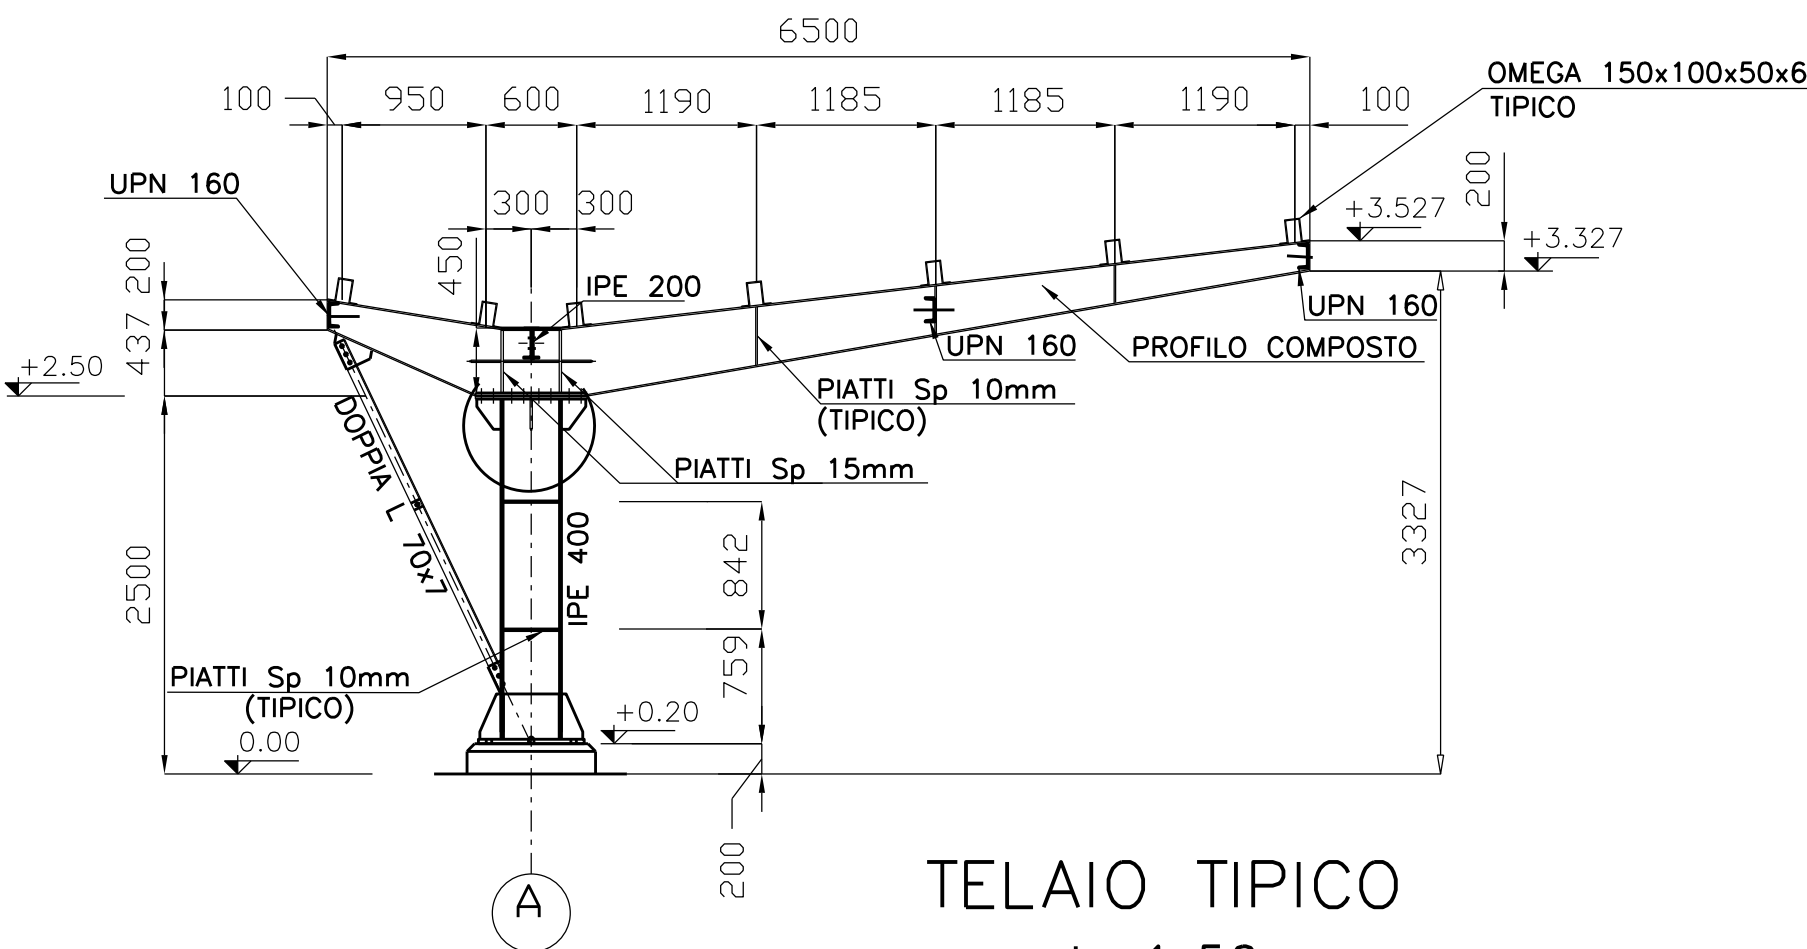

TELAIO TIPICO
scala 1:50

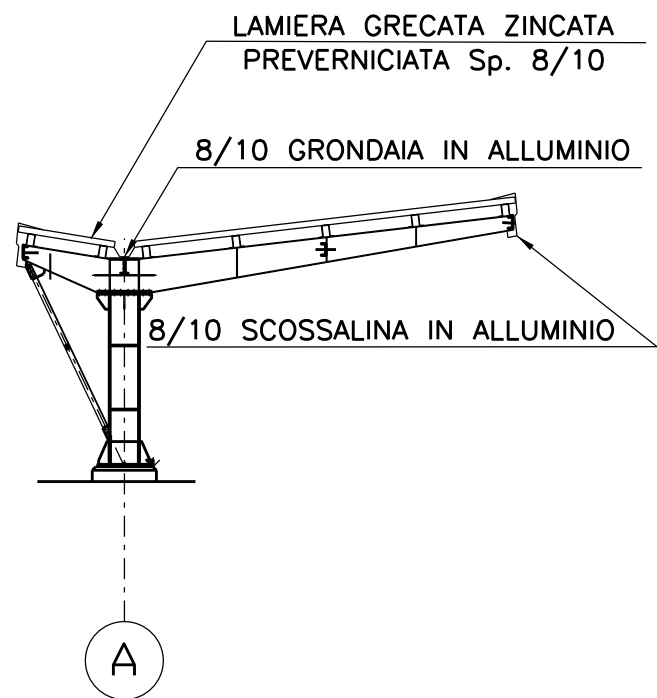

VISTA TELAIO 1

NOTE GENERALI

- TUTTE LE DIMENSIONI SONO ESPRESSE IN mm E LE QUOTE ALTIMETRICHE IN m
- LA QUOTA 0.00 CORRISPONDE A 167.00 m s.l.m.m.

0	03-09-21	EMISSIONE PER ENTI	BELELLI	LETIZI	BELELLI
Rev	DATA	DESCRIZIONE	ELABORATO	VERIFICATO	APPROVATO
CLIENTE		PROGETTISTA		COMMESSA	UNITA' N
				023116	00
				DIS. N.	00-CD-B-12053
				REVISIONE	0
				FG	1 di 1
				SCALA	1:50