D.R.S. n. _ 2118 del 20/10/2026

IBVI 8 S.r.l.
Impianto fotovoltaico di 362,2 MWp e 300 MW in immissione denominato "Caste di Iudica",
Opere di connessione e accessorie site nei comuni di Castel di Iudica e Ramacca (CT)
A.U. D.R.S. n. 1525 del 03/07/2025
P.A.U.R. D.A. n. 243/GAB del 29/08/2025
Decreto di occupazione d'urgenza ex artt. 22-bis e 49 D.P.R. 327/2001

UNIONE EUROPEA
REPUBBLICA ITALIANA

Regione Siciliana
ASSESSORATO DELL'ENERGIA E DEI SERVIZI DI PUBBLICA UTILITÀ
DIPARTIMENTO DELL'ENERGIA
Servizio 3 - Autorizzazioni infrastrutture e impianti energetici
Il Dirigente del Servizio

VISTO lo Statuto della Regione Siciliana;

VISTE le norme di attuazione in materia di industria e commercio nonché di opere pubbliche;

VISTO il T.U. delle disposizioni di legge sulle acque e impianti elettrici approvato con R.D. 11/12/1933, n. 1775 e successive modifiche ed integrazioni;

VISTO il R.D. 25/11/1940, n. 1969 e s.m.i. di approvazione delle norme per l'esecuzione delle linee elettriche aeree esterne;

VISTO il DPR 30/07/1950, n. 878 e s.m.i. concernente "*Norme di attuazione dello Statuto della Regione Siciliana in materia di opere pubbliche*" e in particolare gli artt. 1 e 2;

VISTE la l. 7/08/1990, n. 241 e s.m. e la L.R. 21/5/2019, n. 7, recante Disposizioni per i procedimenti amministrativi e la funzionalità dell'azione Amministrativa;

VISTO il D.lgs. 16/03/1999, n. 79 sul rassetto del settore elettrico ed in particolare l'art. 9, comma 1, 2^ periodo, il quale prevede che "*Le imprese distributrici operanti alla data di entrata in vigore del presente decreto (omissis), continuano a svolgere il servizio di distribuzione sulla base di concessioni rilasciate entro il 31 marzo 2001 dal Ministro dell'industria, del Commercio e dell'Artigianato e aventi scadenza il 31 dicembre 2030*";

VISTO il Testo Unico delle disposizioni legislative e regolamentari in materia di documentazione amministrativa emanato con DPR 28/12/2000, n. 445;

VISTO il Testo Unico sulle espropriazioni per pubblica utilità emanato con il DPR 8/06/2001, n. 327 e s.m.i.,, recepito nell'ordinamento regionale mediante il rinvio operato dall'art. 16 della L.R. 12/07/2011, n. 12;

VISTO il D.lgs. 6/09/2011, n. 159 e s.m.i., recante *Codice delle leggi antimafia e delle misure di prevenzione, nonché nuove disposizioni in materia di documentazione antimafia*;

VISTO il D.P. Reg. Sicilia 18/07/2012, n.48 con il quale è stato approvato *il Regolamento recante norme di attuazione dell'art. 105, comma 5, della L.R. n. 11/2010;*

VISTO il D.P.Reg. Sicilia 18/07/2012, n.48 con il quale è stato approvato *il Regolamento recante norme di attuazione dell'art. 105, comma 5, della L.R. n. 11/2010;*

VISTI la L.R. 16/12/2008, n. 19 nonché il D.P. Reg. Sicilia 27/06/2019, n. 12, titolato "*Regolamento di attuazione del Titolo II della legge regionale 16 dicembre 2008, n. 19. Rimodulazione degli assetti organizzativi dei Dipartimenti regionali ai sensi dell'articolo 13, comma 3, della legge regionale 17 marzo 2016, n. 3. Modifica del Decreto Presidenziale 18 gennaio 2013, n. 6 e successive modifiche e integrazioni*";

VISTA laL.R. 12/05/2022, n. 11 in materia di "*Disposizioni per l'esercizio di funzioni amministrative di competenza regionale in materia di costruzione ed esercizio delle linee e impianti per il trasporto, la trasformazione e la distribuzione di energia elettrica*";

VISTO il D.P.Reg. n. 3937 del 10/09/2025, con il quale, giusta delibera della Giunta Regionale n. 253 del 4 settembre 2025, è stato conferito al dott. Carmelo Frittitta, per la durata di anni due, l'incarico di Dirigente Generale del dipartimento regionale dell'energia dell'Assessorato regionale dell'energia e dei servizi di pubblica utilità;

VISTO il D.D.G. n. 571 del 31/03/2026 con il quale il Dirigente Generale dott. Carmelo Frittitta ha conferito l'incarico di Dirigente del Servizio 3 "Autorizzazioni Infrastrutture e Impianti Energetici" del Dipartimento regionale dell'Energia, al dott. Giuseppe Giudice con decorrenza dall'1/04/2026 per un biennio;

VISTO il D.R.S. n. 1525 del 03/07/2025 di Autorizzazione Unica (AU) in ambito P.A.U.R. con cui la IBVI 8 S.r.l., con sede legale in Bolzano, viale Amedeo Duca d'Aosta n.76, iscritta al Registro delle Imprese di Trento REA BZ - 225215, (P.IVA 03022380210 – PEC: ibvi8srl@pec.it), è stata autorizzata, ai sensi dell'art. 12, comma 3, del D.lgs. n. 387/2003, alla *"Realizzazione ed esercizio di un impianto fotovoltaico denominato "Castel Di Iudica" da 331,2 MWp, (300 MW in immissione), da realizzarsi nel Comune di Castel di Iudica, nonché di tutte le relative opere connesse ed infrastrutture necessarie alla connessione alla RTN, da realizzarsi nei comuni di Castel di Iudica e di Ramacca - al Fg. 1 part.75 - Fg. 2 part. 48 - Fg.4 part.34, 64 - Fg. 5 part.1, 10, 15, 120, 119, 44, 36, 81, 50, 35, 34 - Fg. 6 part. 88, 46, 158, 157, 160, 159, 86, 45 - Fg.12 part. 94,42,67,68,11,103 -Fg.13 part. 54,52 - Fg. 14 part. 179, 176, 112, 166, 99, 12, 131, 132, 133 -Fg. 15 part. 240, 27, 244, 242, 239, 246, 31, 40 - Fg. 26 part. 252, 215, 200, 198,36,35, 22,99 - Fg.36 part.6, 56, 53, 15, 25, 87, 162, 88, 40, 168, 71, 161, 92, 91, 72- Fg.51 part. 20, 26,18,25, 34, 42,40,41, 16, 15, 30, 39, 14, 13- Fg.52 part.81,63,78,42,62 - Fg. 54 part.15,12,3,1,14,2,7,6,17 da realizzarsi nei Comuni di Castel di Iudica (CT) e di Ramacca (CT) e nel particolare le opere di rete per la connessione, o parti di esse, come meglio dettagliato nella Soluzione Tecnica, potranno essere oggetto di trasferimento verso il Gestore di Rete"*;

VISTO il D.A. n. 258/GAB del 17/07/2023 di Provvedimento Autorizzativo Unico Regionale (PAUR), ex art. 27-bis del D.Lgs. 152/2006 e ss.mm.ii., con cui la Società, è stata autorizzata *"Realizzazione ed esercizio di un impianto fotovoltaico denominato "Castel Di Iudica" da 331,2 MWp, (300 MW in immissione), da realizzarsi nel Comune di Castel di Iudica, nonché di tutte le relative opere connesse ed infrastrutture necessarie alla connessione alla RTN, da realizzarsi nei comuni di Castel di Iudica e di Ramacca";*

VISTA l'istanza assunta al protocollo del Dipartimento dell'Energia n. 9925 del 16/03/2026, con la quale la Società, in persona del suo legale rappresentante, ha chiesto l'emissione del decreto che autorizzi l'occupazione d'urgenza preordinata all'esproprio ai sensi dell' art. 22-bis, nonché l'occupazione temporanea non preordinata all'esproprio ai sensi dell'art. 49 del DPR 327/2001, degli immobili indicati nei piani descrittivi e grafici allegati alla stessa istanza;

VISTO che la Società, nella predetta istanza, ha individuato il quale tecnico munito delle necessarie competenze al fine di redigere lo stato di consistenza e i verbali di immissione in possesso il dott. Angelo Cocuzza, iscritto all'Ordine dei Dottori agronomi e forestali della provincia di Catania, e quale eventuale sostituto la dott.ssa Marianna Di Gloria;

VISTA la documentazione integrativa trasmessa a questo Dipartimento, con note assunte rispettivamente ai nn. prot. 36390 del 7/10/2026, 37379 del 13/10/2026 e 37640 del 14/10/2026;

VISTO che la Società ha dichiarato di avere provveduto a quanto previsto dall'art. 17 del DPR 327/01, notificando ai proprietari catastali l'avvenuta adozione dei provvedimenti di A.U. e P.A.U.R., anche ai sensi dell'art. 52-ter del predetto TU;

CONSIDERATO che non è stato possibile addivenire preventivamente con alcune delle ditte proprietarie alle cessioni bonarie delle aree vincolate per la realizzazione delle opere connesse e delle infrastrutture necessarie;

CONSIDERATO che, ai sensi dell'art. 12 del D.lgs. n. 387/2003 e ai sensi degli artt. 1 e 2 del D.lgs. n. 190/2024 (TUER), le opere per la realizzazione degli impianti alimentati da fonti rinnovabili, nonché le opere connesse e le infrastrutture indispensabili alla costruzione e all'esercizio degli stessi impianti sono dichiarate di pubblica utilità, indifferibili e urgenti;

CONSIDERATO che l'art. n. 2 del D.R.S. n. 1525 del 03/07/2025 ha ribadito la pubblica utilità dell'opera e l'art. 4 ha apposto il vincolo preordinato all'espropriazione per pubblica utilità delle aree necessarie ai lavori, come da piano particellare allegato al progetto e consente alla Società di potere attivare, ove necessario le procedure espropriative ottemperando alle disposizioni del D.P.R. 8/01/2001, n. 327 nonché, a quelle contenute nel Titolo III, Capo II dell'anzidetto T.U. e nell'art. 116 del R.D. 11/12/1933,/ n. 1775;

CONSIDERATO che ai sensi del DPR n. 327/2001, nelle more dell'attuazione dell'art. 6, co. 2 e 3, da parte della Regione Siciliana, questo Dipartimento regionale dell'Energia è onerato ad esercitare le funzioni amministrative inerenti le procedure di espropriazione per le opere autorizzate e dichiarate di pubblica utilità;

VISTA la richiesta di informazione antimafia, ai sensi dell'Art. 91 del D.Lgs 6/09/2011, n.159, prot. n. PR_BZUTG_Ingresso_0013616_20260324, effettuata al Sistema di rilascio automatizzato delle certificazioni antimafia (SI.Ce.Ant.) attraverso consultazione della Banca dati nazionale unica della documentazione antimafia (BDNA), previa immissione dei dati forniti dalla Società con dichiarazione resa ai sensi dell'art. 46 del DPR n. 445/2000;

VISTA la ricevuta del versamento della tassa di concessione governativa dall'importo di € 181,00 effettuato a mezzo bonifico bancario dall'Istituto bancario Unicredit SPA in data 04/03/2026;

RITENUTO, in ragione delle motivazioni esposte dalla Società, di poter accogliere l'istanza formulata dalla Società nei termini e con le precisazioni che seguono

D E C R E T A

Art. 1) Per le motivazioni in premessa meglio esplicitate, e da intendersi integralmente riportate nel presente dispositivo, è disposta, ai sensi degli artt. 22-bis del DPR 327/2001, l'occupazione d'urgenza preordinata all'esproprio e all'asservimento, in favore di IBVI 8 S.r.l. (di seguito *Società*), con sede legale in Bolzano, viale Amedeo Duca d'Aosta n.76 (P.IVA 03022380210 – PEC: ibvi8srl@pec.it), dei beni immobili individuati negli allegati elaborati grafici e nel piano particellare contenenti l'indicazione delle ditte catastali interessate. Gli allegati costituiscono parte integrante, inscindibile e sostanziale del presente decreto.

Art. 2) E' disposta in favore della Società, ai sensi dell'art. 49 del DPR 327/2001, l'occupazione temporanea e d'urgenza non preordinata all'esproprio e all'asservimento delle aree occorrenti per le esigenze di cantiere per il tempo strettamente necessario all'esecuzione dei lavori, come individuate negli allegati di cui all'articolo che precede.

Art. 3) Sono contestualmente determinate, come riportate nel piano particellare allegato**,** le indennità da riconoscere in via provvisoria alle ditte catastali, determinate in via urgente, senza particolari indagini o formalità, fatte salve le successive determinazioni che saranno adottate in seguito alle eventuali osservazioni prodotte dalle

medesime ditte catastali proprietarie in ordine alla misura delle indennità offerte, successivamente all'esecuzione del presente provvedimento.

Art. 4) Sono esclusi dal presente provvedimento e dall'occupazione, anche qualora inseriti nel piano particellare o nelle mappe, tutti i beni appartenenti al demanio dello Stato o degli Enti locali. Per tali beni la Società dovrà procedere mediante convenzione, concessione o eventuale sdemanializzazione presso gli Enti competenti.

Art. 5) L'efficacia del presente provvedimento è subordinata al tempestivo e integrale adempimento degli obblighi di notificazione e comunicazione disposti dai successivi articoli.

Art. 6) Il presente decreto, a cura e spese della Società, deve essere notificato ai proprietari dei beni nelle forme prescritte per la notificazione degli atti processuali civili (art. 137 e ss. c.p.c.).

Art. 7) La data e le modalità di effettuazione delle operazioni di immissione in possesso dovranno essere preventivamente concordata con il Servizio 3 del Dipartimento regionale dell'Energia quale autorità espropriante.

Art. 8) L'avviso di convocazione contenente la data, l'ora ed il luogo della redazione dello stato di consistenza e del verbale di immissione in possesso deve essere notificato ai proprietari nelle forme degli atti processuali civili (art. 137 e ss. c.p.c.) almeno 20 (venti) giorni prima dell'inizio delle operazioni, e affisso all'Albo Pretorio del Comune ove sono situati gli immobili interessati. Entro il medesimo termine la medesima comunicazione deve essere inviata al Servizio 3 del Dipartimento regionale dell'Energia (dipartimento.energia@ certmail.regione.sicilia.it) per consentire l'eventuale partecipazione alle operazioni d'immissione in possesso tramite propri funzionari delegati. Gli oneri delle predette attività sono integralmente a carico della Società.

Art. 9) Ai fini dell'esecuzione del presente decreto, la Società è autorizzata ad accedere agli immobili interessati dalle opere di cui all'allegato piano particellare, con il tecnico incaricato (indicato nelle premesse del presente decreto), con la strumentazione, con il personale di aiuto, e con l'eventuale assistenza di almeno due testimoni che non siano dipendenti del beneficiario dell'occupazione, al fine della redazione dei verbali di consistenza e immissione in possesso. I predetti verbali, completi dei dati anagrafici di tutti i partecipanti, dovranno essere redatti in contraddittorio con le ditte catastali e, in loro assenza - o in caso di eventuale rifiuto di sottoscrizione - con l'intervento di due testimoni. Al contraddittorio sono ammessi i soggetti previsti dall'art. 24 del T.U. sulle 4 espropriazioni per pubblica utilità, ossia i titolari di diritti reali o personali sul bene, ivi compresi gli eventuali fittavoli, mezzadri, coloni o compartecipanti

Art. 10) Chiunque opponga resistenza od ostacoli le operazioni dei tecnici incaricati incorrerà nelle sanzioni amministrative ed ordinarie di legge, salva l'applicazione delle norme penali ove il fatto costituisca reato.

Art. 11) Il presente decreto perde efficacia, ai sensi dell'art. 22-bis, comma 4 D.P.R. 327/2001, qualora l'immissione in possesso non venga effettuata entro 3 (tre) mesi dalla sua adozione.

Art. 12) Il presente decreto perde efficacia qualora non venga emanato il decreto di esproprio o asservimento nel termine di cui all'art. 13 del DPR n. 327/2001, e precisamente entro 5 (cinque) anni dall'emissione del decreto di Autorizzazione Unica (AU) in ambito P.A.U.R, come previsto dall'art. 22-bis, co. 6 del D.P.R. n. 327/2001.

Art. 13) L'indennità di occupazione sarà determinata, come previsto dall'art. 50, comma 1, del D.P.R. n. 327/2001, in relazione al periodo di occupazione intercorrente tra la data di immissione in possesso e quella del versamento o deposito dell'indennità.

Art. 14) Il proprietario ha diritto, dalla data dell'immissione in possesso e sino al momento dell'avvenuto deposito presso la Ragioneria competente, agli interessi sull'indennità nella misura del tasso legale.

Art. 15) Nel caso di <u>NON ACCETTAZIONE</u>dell'importo delle indennità provvisoriamente offerte, i proprietari entro i trenta giorni (30) successivi all'immissione in possesso, potranno presentare osservazioni scritte, depositare documenti, nonché chiedere la nomina del collegio tecnico ai sensi dell'art. 21 D.P.R. n. 327/2001 al fine della verifica e rideterminazione dell'indennità offerta.

I proprietari dovranno comunicare a questo Servizio (Dipartimento Regionale dell'Energia, Servizio 3,

Autorizzazioni infrastrutture e impianti energetici, viale Campania n. 36 - 90144 Palermo, ovvero al domicilio digitale mediante PEC (*dipartimento.energia@certmail.regione.sicilia.it*) e per conoscenza alla Società, la **non accettazione dell'indennità e l'intenzione di avvalersi della procedura di cui all'art. 21 del D.P.R. n. 327/2001 per la rideterminazione dell'indennità offerta**, designando un tecnico di propria fiducia.

Nel caso in cui non venga successivamente condivisa la relazione finale del Collegio, è possibile proporre l'opposizione alla stima ex art. 54 del D.P.R. n. 327/2001.

Art. 16) Nel caso di <u>ACCETTAZIONE</u>dell'importo delle indennità provvisoriamente offerte**,** i proprietari degli immobili interessati dai lavori, entro i trenta giorni (30) successivi alla immissione in possesso, potranno comunicare l'**accettazione** alla Società e al Dipartimento Energia con dichiarazione sostitutiva di atto notorio, ai sensi dell' art. 47 del D.P.R. n. 445/2000.

Nel caso in cui i proprietari abbiano condiviso la determinazione dell'indennità, sono tenuti a consentire, all'autorità espropriante che ne faccia richiesta, l'immissione nel possesso. In caso di opposizione all'immissione in possesso l'autorità espropriante può procedervi egualmente con la presenza di due testimoni. I proprietari, ai fini della successiva liquidazione delle indennità riconosciute per l'espropriazione/asservimento/occupazione, nella misura concordata, sono tenuti a depositare ai sensi dell'art. 20, comma 8, del DPR 327/2001 nei successivi sessanta giorni, decorrenti dalla comunicazione di accettazione della indennità, la documentazione comprovante la piena e libera proprietà del bene. La Società beneficiaria dell'espropriazione provvederà a effettuare il pagamento dell'indennità divenuta così definitiva secondo le modalità, i tempi e le forme pubblicitarie di cui all'art. 22, c. 3 del D.P.R. n. 327/2001.

Art. 17) In ogni caso, in assenza di comunicazione da parte dei proprietari (di rifiuto o di accettazione) nel termine di 30 (trenta) giorni dalla data di immissione in possesso, le indennità provvisorie sono da intendersi rifiutate per silenzio-rifiuto.

Art. 18) La Società è onerata, in seguito del decorso del termine di cui all'articolo che precede, di formare l'elenco delle indennità provvisorie accettate e di quelle rifiutate dai proprietari, e trasmetterlo al Dipartimento Energia unitamente all'istanza di autorizzazione al pagamento diretto delle indennità accettate e al deposito delle indennità non accettate presso la Ragioneria Territoriale dello Stato di Palermo. La Società è onerata di distinguere tra le indennità espressamente rifiutate e quelle rifiutate per silenzio-rifiuto, dando atto delle contestazioni e delle eventuali richieste di rideterminazione ex art. 21 D.P.R. 327/2001 pervenute.

Art. 19) La Società è onerata di comunicare al Dipartimento regionale dell'Energia l'avvenuto termine dei lavori e dell'occupazione, al fine di disporre l'eventuale sopralluogo per la verifica dell'avvenuto ripristino delle aree, la quantificazione degli eventuali danni agli immobili e soprassuoli interessati dagli interventi, nonché la determinazione delle indennità.

Art. 20) La *Società* è onerata, entro venti giorni dalla notifica del presente decreto, dei seguenti adempimenti:

- provvedere alla registrazione del suddetto decreto in un ufficio dell'Agenzia delle Entrate ubicato in Sicilia, avendo cura di restituire a questo Servizio 3 del DRE, l'attestazione dell'avvenuta registrazione contenente gli estremi della stessa;
- curare la pubblicazione del decreto per estratto nella G.U.R.S., dandone comunicazione a questo Servizio 3 del Dipartimento regionale dell'Energia.

Art. 21) La *Società* è onerata di comunicare tempestivamente a questo Servizio 3 del Dipartimento regionale dell'Energia ogni variazione concernente il proprio assetto ovvero il progetto autorizzato.

Art. 22) La società è tenuta a manlevare e tenere indenne l'Amministrazione Regionale da qualunque spesa, indennizzo o oneri derivanti da contenzioso, ivi inclusi quelli derivanti dai procedimenti ex artt. 21 e 54 D.P.R. 327/2001, relativi all'esecuzione del presente decreto o comunque connessi alle procedure ablative.

Art. 23) Il presente decreto verrà notificato alla Società e pubblicato, ai sensi dell'art. 6 del D.lgs. 14/3/2013, n. 33 nonché dell'art. 68, comma 5, della L.R. 12/08/2014, n. 21, come sostituito dall'art. 98, comma 6, della L.R. 7/05/2015, n. 9, sul sito internet istituzionale del Dipartimento regionale dell'Energia.

Art. 24) Avverso il presente provvedimento può essere proposto ricorso gerarchico al Dirigente Generale del Dipartimento regionale dell'Energia, ovvero ricorso giurisdizionale dinanzi il T.A.R. territorialmente competente, ovvero ricorso straordinario al Presidente della Regione, ai sensi dell'art. 23 dello Statuto Regionale, rispettivamente entro trenta, sessanta e centoventi giorni, dalla data di pubblicazione del provvedimento, da parte degli interessi.

Il Funzionario Direttivo
Responsabile del Gruppo di lavoro Espropri
Avv. Gianfranco Menallo

Documento firmato da: GIANFRANCO MENALLO 19.10.2026 13:57:41 UTC

Il Dirigente del Servizio
Dr. Giuseppe Giudice

GIUSEPPE GIUDICE
REGIONE SICILIANA
19.10.2026 16:17:51
GMT+01:00

N. Ordine	Dati Ditta: IBVI 8 (SRL via Amedeo Duca D'Aosta n. 76 – Bolzano						Dati catastali													Indennità																		
	Proprietà/Ditta	Luogo e data di nascita / residenza	Codice Fiscale	Diritti	Quota	Destinazione urbanistica	Catasto	Comune	Sezione Urbana	Foglio	Particella	Subalterno/Porzione	Qualità/ Categoria	Classe	Reddito		Superficie				Tipo di elemento	Are in Esproprio (Cavidotto/Palo/Strada/Stazione)			Aree in Asservimento (Elettrodotto/Cavidotto/Passaggio/Aerea/Sorvolo/etc.)			Aree in Occupazione temporanea d'urgenza preordinata all'esproprio ex art. 22-bis (24 mesi)			Aree in Occupazione temporanea non preordinata all'esproprio ex art. 49			Indennità totale provvisoria	Maggiorazione per coltivatore diretto/imprenditore agricolo in base al valore agricolo		Maggiorazione da cessione volontaria			Totale compreso Maggiorazioni
															Dominicale	Agraria	Ha	are	ca	m2	- Cavidotto, pozzetto (linea interrata) - Elettrodotto, palo (linea aerea) - Strada - Stazione - ecc.	Superficie (A)	Indennità Valore venale [UNITARIO] (B)	Importo [Esproprio] (C = A x B)	Superficie (D)	Indennità Valore venale [UNITARIO] (E)	Importo (F = D x E)	Superficie (G)	Indennità Valore venale [UNITARIO] (H)	Importo (I = G x H)	Superficie (L)	Indennità Valore venale [UNITARIO] (M)	Importo (N = L x M)	(C + F + I + N)	Percentuale %\	Valore	Percentuale %\	Valore	
																						m²	€/m2	€	m²	€/m²	€	m²	€	€	m2	€/m2	€	€					€	€
1	LOMBARDO FACCIALE DONATELLA LUPICA SPAGNOLO CHIARA LUPICA SPAGNOLO DARIO	SANT'AGATA DI MILITELLO il 16/12/1972 ; BIANCAVILLA il 10/07/1999 ; PATERNO' il 27/06/1992	LMBDTL72T56I199F; LPCCHR99L50A841T; LPCDRA92H27G371K			E	Terreni	CASTEL DI IUDICA		10	107		PASCOLO	2			1	47	10	Elettrodotto AT				3268,01	0,28	915,04	3268,01	0,046	150,33	352	0,046	16,19	6.223,00					6.223,00
1	LOMBARDO FACCIALE DONATELLA LUPICA SPAGNOLO CHIARA LUPICA SPAGNOLO DARIO	SANT'AGATA DI MILITELLO il 16/12/1972 ; BIANCAVILLA il 10/07/1999 ; PATERNO' il 27/06/1993	LMBDTL72T56I199F; LPCCHR99L50A841T; LPCDRA92H27G371K			E	Terreni	CASTEL DI IUDICA		10	134		SEMINATIVO	5			1	93	40	Fascia rispetto elettrodotto AT				984,6	0,50	492,30	984,6	0,08	78,77	74	0,08	5,92	576,99					576,99
1	LOMBARDO FACCIALE DONATELLA LUPICA SPAGNOLO CHIARA LUPICA SPAGNOLO DARIO	SANT'AGATA DI MILITELLO il 16/12/1972 ; BIANCAVILLA il 10/07/1999 ; PATERNO' il 27/06/1994	LMBDTL72T56I199F; LPCCHR99L50A841T; LPCDRA92H27G371K			E	Terreni	CASTEL DI IUDICA		10	135		SEMINATIVO	5			2	43	70	Elettrodotto AT				6521,61	0,50	3.260,81	6521,61	0,08	521,73	200	0,08	16,00	3.798,53					3.798,53
1	LOMBARDO FACCIALE DONATELLA LUPICA SPAGNOLO CHIARA LUPICA SPAGNOLO DARIO	SANT'AGATA DI MILITELLO il 16/12/1972 ; BIANCAVILLA il 10/07/1999 ; PATERNO' il 27/06/1994	LMBDTL72T56I199F; LPCCHR99L50A841T; LPCDRA92H27G371K			E	Terreni	CASTEL DI IUDICA		10	147		PASCOLO	2			1	57	90	Elettrodotto AT con traliccio n. 23				6123,64	0,28	1.714,62	6123,64	0,046	281,69	240	0,046	11,04	2.007,35					2.007,35
1	LOMBARDO FACCIALE DONATELLA LUPICA SPAGNOLO CHIARA LUPICA SPAGNOLO DARIO	SANT'AGATA DI MILITELLO il 16/12/1972 ; BIANCAVILLA il 10/07/1999 ; PATERNO' il 27/06/1994	LMBDTL72T56I199F; LPCCHR99L50A841T; LPCDRA92H27G371K			E	Terreni	CASTEL DI IUDICA		10	148		PASCOLO	2			1	27	70	Fascia rispetto elettrodotto AT				119,8	0,28	33,54	119,8	0,046	5,51	32	0,046	1,47	40,53					40,53
1	LOMBARDO FACCIALE DONATELLA LUPICA SPAGNOLO CHIARA LUPICA SPAGNOLO DARIO	SANT'AGATA DI MILITELLO il 16/12/1972 ; BIANCAVILLA il 10/07/1999 ; PATERNO' il 27/06/1994	LMBDTL72T56I199F; LPCCHR99L50A841T; LPCDRA92H27G371K			E	Terreni	CASTEL DI IUDICA		10	154		SEMINATIVO	5			2	51	80	Fascia rispetto elettrodotto AT				46,22	0,50	23,11	46,22	0,08	3,70	12	0,08	0,96	27,77					27,77
1	LOMBARDO FACCIALE DONATELLA LUPICA SPAGNOLO CHIARA LUPICA SPAGNOLO DARIO	SANT'AGATA DI MILITELLO il 16/12/1972 ; BIANCAVILLA il 10/07/1999 ; PATERNO' il 27/06/1994	LMBDTL72T56I199F; LPCCHR99L50A841T; LPCDRA92H27G371K			E	Terreni	CASTEL DI IUDICA		10	155		SEMINATIVO	5			4	29	80	Elettrodotto AT				7473,09	0,50	3.736,55	7473,09	0,08	597,85	648	0,08	51,84	4.386,23					4.386,23
1	LOMBARDO FACCIALE DONATELLA LUPICA SPAGNOLO CHIARA LUPICA SPAGNOLO DARIO	SANT'AGATA DI MILITELLO il 16/12/1972 ; BIANCAVILLA il 10/07/1999 ; PATERNO' il 27/06/1994	LMBDTL72T56I199F; LPCCHR99L50A841T; LPCDRA92H27G371K			E	Terreni	CASTEL DI IUDICA		10	159		SEMINATIVO	5			1	88	0	Elettrodotto AT con traliccio n. 24				9655,81	0,50	4.827,91	9655,81	0,08	772,46	740	0,08	59,20	5.659,57					5.659,57
1	LOMBARDO FACCIALE DONATELLA LUPICA SPAGNOLO CHIARA LUPICA SPAGNOLO DARIO	SANT'AGATA DI MILITELLO il 16/12/1972 ; BIANCAVILLA il 10/07/1999 ; PATERNO' il 27/06/1994	LMBDTL72T56I199F; LPCCHR99L50A841T; LPCDRA92H27G371K			E	Terreni	CASTEL DI IUDICA		10	170		SEMINATIVO	5			2	42	12	Elettrodotto AT				8523,52	0,50	4.261,76	8523,52	0,08	681,88	372	0,08	29,76	4.973,40					4.973,40
1	LOMBARDO FACCIALE DONATELLA LUPICA SPAGNOLO CHIARA LUPICA SPAGNOLO DARIO	SANT'AGATA DI MILITELLO il 16/12/1972 ; BIANCAVILLA il 10/07/1999 ; PATERNO' il 27/06/1994	LMBDTL72T56I199F; LPCCHR99L50A841T; LPCDRA92H27G371K			E	Terreni	CASTEL DI IUDICA		10	205		SEMINATIVO	5			0	44	0	Elettrodotto AT				3078,32	0,50	1.539,16	3078,32	0,08	246,27	76	0,08	6,08	1.791,51					1.791,51
1	LOMBARDO FACCIALE DONATELLA LUPICA SPAGNOLO CHIARA LUPICA SPAGNOLO DARIO	SANT'AGATA DI MILITELLO il 16/12/1972 ; BIANCAVILLA il 10/07/1999 ; PATERNO' il 27/06/1994	LMBDTL72T56I199F; LPCCHR99L50A841T; LPCDRA92H27G371K			E	Terreni	CASTEL DI IUDICA		10	206		PASCOLO	2			0	40	70	Elettrodotto AT				1767,48	0,28	494,89	1767,48	0,046	81,30	80	0,046	3,68	579,88					579,88
1	LOMBARDO FACCIALE DONATELLA LUPICA SPAGNOLO CHIARA LUPICA SPAGNOLO DARIO	SANT'AGATA DI MILITELLO il 16/12/1972 ; BIANCAVILLA il 10/07/1999 ; PATERNO' il 27/06/1994	LMBDTL72T56I199F; LPCCHR99L50A841T; LPCDRA92H27G371K			E	Terreni	CASTEL DI IUDICA		11	76		SEMINATIVO	5			6	40	67	Elettrodotto AT con traliccio n. 22				15986,14	0,50	7.993,07	15986,14	0,08	1.278,89	1.344	0,08	107,52	9.379,48					9.379,48
2	DI MARCO NUNZIA LUPICA SPAGNOLO ANTONELLA LUPICA SPAGNOLO SALVATORE LUPICA SPAGNOLO VIOLETTA	TORTORICI il 16/01/1951; TORTORICI il 15/05/1975; TORTORICI il 01/02/1973; TORTORICI il 12/06/1978	DMRNNZ51A56L308B; LPCNNL75E55L308Y; LPCSVT73B01L308Y; LPCVTT78H52L308L			E	Terreni	CASTEL DI IUDICA		10	142		SEMINATIVO	1			2	30	30	Elettrodotto AT con traliccio n. 25				6454,12	0,50	3.227,06	6454,12	0,08	516,33	436	0,08	34,88	3.778,27					3.778,27
3	PARASILITI COLLAZZO GIUSEPPE	TORTORICI il 03/04/1942	PRSGPP42D03L308O			E	Terreni	CASTEL DI IUDICA		10	185		SEMINATIVO	5			1	50	0	Elettrodotto AT				2578,43	0,50	1.289,22	2578,43	0,08	206,27	76	0,08	6,08	1.501,57					1.501,57
3	DEMANIO DELLO STATO, PARASILITI COLLAZZO GIUSEPPE	TORTORICI il 03/04/1942	97905320582, PRSGPP42D03L308O			E	Terreni	CASTEL DI IUDICA		10	53		SEMINATIVO	5			3	65	60	Fascia rispetto elettrodotto AT				17,91	0,50	8,96	17,91	0,08	1,43	16	0,08	1,28	11,67					11,67
4	PARASILITI COLLAZZO ANGELINA PARASILITI COLLAZZO GAETANO PARASILITI COLLAZZO GIUSEPPE PARASILITI COLLAZZO GIUSEPPE PARASILITI COLLAZZO SALVATORE	CERAMI il 14/08/1948 TORTORICI il 10/03/1945 TORTORICI il 03/04/1942 CASTEL DI IUDICA il 02/02/1976 TORTORICI il 14/01/1936	PRSNLN48M54C480B, PRSGTN45C10L308T, PRSGPP42D03L308O, PRSGPP76B02C091S, PRSSVT36A14L308K			E	Terreni	CASTEL DI IUDICA		10	186		SEMINATIVO	5			0	27	0	Elettrodotto AT				1730,33	0,50	865,17	1730,33	0,08	138,43	76	0,08	6,08	1.009,67					1.009,67
4	PARASILITI COLLAZZO IRENE PITRONACI ROSA PARASILITI COLLAZZO SANTO SALVATORE PARASILITI COLLAZZO ROSINA PARASILITI COLLAZZO ROBERTO PARASILITI COLLAZZO MARIA PARASILITI COLLAZZO LINA PARASILITI COLLAZZO CAROLINA PARASILITI COLLAZZO GIUSEPPE PARASILITI COLLAZZO GIUSEPPE DEMANIO DELLO STATO	CATANIA (CT) il 28/10/1987 CERAMI il 14/08/1948 CERAMI (EN) il 28/10/1965 NICOSIA (EN) il 01/08/1977 NICOSIA (EN) il 26/01/1974 CERAMI (EN) il 20/09/1963 NICOSIA il 22/02/1972 CERAMI il 13/02/1961 TORTORICI il 03/04/1942 CASTEL DI IUDICA il 02/02/1976	PRSRNI87R68C351U PTRRSO39M63C480K PRSSTS65R28C480V PRSRSN77M41F892C PRSRRT74A26F892X PRSMRA63P60C480W PRSLNI72B62F892J PRSCLN61B53C480V PRSGPP42D03L308O PRSGPP76B02C091S			E	Terreni	CASTEL DI IUDICA		10	258		SEMINATIVO	5			0	36	35	Elettrodotto AT				402,27	0,28	112,64	402,27	0,046	18,50	12	0,046	0,55	131,69					131,69
5	PARASILITI COLLAZZO CAROLINA PARASILITI COLLAZZO LINA PARASILITI COLLAZZO MARIA PARASILITI COLLAZZO ROBERTO PARASILITI COLLAZZO ROSINA PARASILITI COLLAZZO SANTO SALVATORE PITRONACI ROSA	CERAMI (EN) il 13/02/1961; NICOSIA (EN) il 22/02/1972; CERAMI (EN) il 20/09/1963, NICOSIA (EN) il 26/01/1974, NICOSIA (EN) il 01/08/1977 CERAMI (EN) il 28/10/1965 CERAMI (EN) il 23/08/1939	PRSCLN61B53C480V, PRSLNI72B62F892J, PRSMRA63P60C480W , PRSRRT74A26F892X, PRSRSN77M41F892C, PRSSTS65R28C480V, PTRRSO39M63C480K			E	Terreni	CASTEL DI IUDICA		10	227		PASCOLO	2			1	24	22	Fascia rispetto elettrodotto AT				22,21	0,28	6,22	22,21	0,046	1,02	8	0,046	0,37	7,61					7,61
5	PARASILITI COLLAZZO CAROLINA PARASILITI COLLAZZO LINA PARASILITI COLLAZZO MARIA PARASILITI COLLAZZO ROBERTO PARASILITI COLLAZZO ROSINA PARASILITI COLLAZZO SANTO SALVATORE PITRONACI ROSA	CERAMI (EN) il 13/02/1961; NICOSIA (EN) il 22/02/1972; CERAMI (EN) il 20/09/1963, NICOSIA (EN) il 26/01/1974, NICOSIA (EN) il 01/08/1977 CERAMI (EN) il 28/10/1965 CERAMI (EN) il 23/08/1939	PRSCLN61B53C480V, PRSLNI72B62F892J, PRSMRA63P60C480W , PRSRRT74A26F892X, PRSRSN77M41F892C, PRSSTS65R28C480V, PTRRSO39M63C480K			E	Terreni	CASTEL DI IUDICA		10	228		PASCOLO	2			2	3	6	Fascia rispetto elettrodotto AT				153,08	0,28	42,86	153,08	0,046	7,04	40	0,046	1,84	51,74					51,74
5	PARASILITI COLLAZZO CAROLINA PARASILITI COLLAZZO LINA PARASILITI COLLAZZO MARIA PARASILITI COLLAZZO ROBERTO PARASILITI COLLAZZO ROSINA PARASILITI COLLAZZO SANTO SALVATORE PITRONACI ROSA	CERAMI (EN) il 13/02/1961; NICOSIA (EN) il 22/02/1972; CERAMI (EN) il 20/09/1963, NICOSIA (EN) il 26/01/1974, NICOSIA (EN) il 01/08/1977 CERAMI (EN) il 28/10/1965 CERAMI (EN) il 23/08/1939	PRSCLN61B53C480V, PRSLNI72B62F892J, PRSMRA63P60C480W , PRSRRT74A26F892X, PRSRSN77M41F892C, PRSSTS65R28C480V, PTRRSO39M63C480K			E	Terreni	CASTEL DI IUDICA		10	238		SEMINATIVO	5			1	92	49	Elettrodotto AT con traliccio n. 26				14618,3	0,50	7.309,15	14618,3	0,08	1.169,46	400	0,08	32,00	8.510,61					8.510,61
6	PARASILITI COLLAZZO GIUSEPPE	CASTEL DI IUDICA il 02/02/1976	PRSGPP76B02C091S			E	Terreni	CASTEL DI IUDICA		10	239		SEMINATIVO	5			0	28	26	Elettrodotto AT				1463,42	0,50	731,71	1463,42	0,08	117,07	180	0,08	14,40	863,18					863,18
6	PARASILITI COLLAZZO GIUSEPPE	CASTEL DI IUDICA il 02/02/1976	PRSGPP76B02C091S			E	Terreni	CASTEL DI IUDICA		10	79		SEMINATIVO	5			6	59	40	Elettrodotto AT con traliccio n. 28				24466,02	0,50	12.233,01	24466,02	0,08	1.957,28	1.388	0,08	111,04	14.301,33					14.301,33
7	PARASILITI COLLAZZO IRENE	CATANIA (CT) il 28/10/1987	PRSRNI87R68C351U			E	Terreni	CASTEL DI IUDICA		10	240		SEMINATIVO	5			2	20	5	Elettrodotto AT con traliccio n. 27				13388,07	0,50	6.694,04	13388,07	0,08	1.071,05	600	0,08	48,00	7.813,08					7.813,08
7	PARASILITI COLLAZZO IRENE	CATANIA (CT) il 28/10/1987	PRSRNI87R68C351U			E	Terreni	CASTEL DI IUDICA		10	76		SEMINATIVO	5			3	42	30	Fascia rispetto elettrodotto AT				2369,18	0,50	1.184,59	2369,18	0,08	189,53	180	0,08	14,40	1.388,52					1.388,52
7	PARASILITI COLLAZZO IRENE	CATANIA (CT) il 28/10/1987	PRSRNI87R68C351U			E	Terreni	CASTEL DI IUDICA		10	80		SEMINATIVO	5			6	73	70	Elettrodotto AT				3874,2	0,50	1.937,10	3874,2	0,08	309,94	320	0,08	25,60	2.272,64					2.272,64
7	PARASILITI COLLAZZO IRENE	CATANIA (CT) il 28/10/1987	PRSRNI87R68C351U			E	Terreni	CASTEL DI IUDICA		10	85		PASCOLO	2			0	58	30	Elettrodotto AT				501,3	0,50	250,65	501,3	0,08	40,10	68	0,08	5,44	296,19					296,19
8	CUTRONA MARIA ELISA	CATANIA il 04/07/1983	CTRMLS83L44C351P			E	Terreni	CASTEL DI IUDICA		10	52		SEMINATIVO	4			1	83	19	Elettrodotto AT				4733,69	0,50	2.366,85	4733,69	0,08	378,70	476	0,08	38,08	2.783,62					2.783,62
8	CUTRONA MARIA ELISA	CATANIA il 04/07/1983	CTRMLS83L44C351P			E	Terreni	CASTEL DI IUDICA		23	202		SEMINATIVO	4			2	29	92	Fascia rispetto elettrodotto MT adiacente strada comunale				102	0,50	51,00	102	0,08	8,16	102	0,08	8,16	67,32					67,32
8	CUTRONA MARIA ELISA	CATANIA il 04/07/1983	CTRMLS83L44C351P			E	Terreni	CASTEL DI IUDICA		36	138		PASCOLO	1			0	98	0	Fascia rispetto elettrodotto MT adiacente strada comunale				70	0,50	35,00	70	0,08	5,60	70	0,08	5,60	46,20					46,20
9	CENSABELLA FRANCESCO	CATANIA il 12/08/1969	CNSFNC69M12C351P			E	Terreni	CASTEL DI IUDICA		11	119		SEMINATIVO	5			1	15	92	Fascia rispetto elettrodotto AT				120,63	0,50	60,32	120,63	0,08	9,65	12	0,08	0,96	70,93					70,93
9	CENSABELLA FRANCESCO	CATANIA il 12/08/1969	CNSFNC69M12C351P			E	Terreni	CASTEL DI IUDICA		11	164		SEMINATIVO	5			1	71	98	Elettrodotto AT				3344,78	0,50	1.672,39	3344,78	0,08	267,58	160	0,08	12,80	1.952,77					1.952,77
9	CENSABELLA FRANCESCO	CATANIA il 12/08/1969	CNSFNC69M12C351P			E	Terreni	CASTEL DI IUDICA		11	172		SEMINATIVO	5			0	11	30	Fascia rispetto elettrodotto AT				87,54	0,50	43,77	87,54	0,08	7,00	10	0,08	0,80	51,57					51,57
9	CENSABELLA FRANCESCO	CATANIA il 12/08/1969	CNSFNC69M12C351P			E	Terreni	CASTEL DI IUDICA		11	173		SEMINATIVO	5			0	44	28	Fascia rispetto elettrodotto AT				87,22	0,50	43,61	87,22	0,08	6,98	22	0,08	1,76	52,35					52,35
14	CENSABELLA FRANCESCO	CATANIA il 12/08/1969	CNSFNC69M12C351P			E	Terreni	CASTEL DI IUDICA		11	83		SEMINATIVO	5			1	21	90	Elettrodotto AT				5378,44	0,50	2.689,22	5378,44	0,08	430,28	192	0,08	15,36	3.134,86					3.134,86
10	CENSABELLA VITO GIOVANNI DEMANIO DELLO STATO DA CATENANUOVA	CATANIA il 24/06/1977	CNSVGV77H24C351X			E	Terreni	CASTEL DI IUDICA		11	120		PASCOLO	2			1	60	0	Elettrodotto AT				2504,43	0,28	701,24	2504,43	0,046	115,20	376	0,046	17,30	833,74					833,74
11	VIRZI' FRANCESCA	CATANIA il 07/09/1983	VRZFNC83P47C351H			E	Terreni	CASTEL DI IUDICA		11	122		SEMINATIVO	5			1	71	10	Elettrodotto AT				7426,03	0,50	3.713,02	7426,03	0,08	594,08	192	0,08	15,36	4.322,46					4.322,46
11	VIRZI' FRANCESCA	CATANIA il 07/09/1983	VRZFNC83P47C351H			E	Terreni	CASTEL DI IUDICA		11	72		SEMINATIVO	4			5	80	44	Elettrodotto AT				6973,25	0,50	3.486,63	6973,25	0,08	557,86	228	0,08	18,24	4.062,73					4.062,73
11	VIRZI' FRANCESCA	CATANIA il 07/09/1983	VRZFNC83P47C351H			E	Terreni	CASTEL DI IUDICA		5	3		SEMINATIVO	4			7	32	89	Elettrodotto MT verifica tracciato				650	0,50	325,00	650	0,08	52,00	200	0,08	16,00	393,00					393,00
12	TORRISI ROSETTA	CASTEL DI IUDICA il 04/01/1975	TRRRTT75A44C091H			E	Terreni	CASTEL DI IUDICA		11	123		SEMINATIVO	5			0	86	45	Elettrodotto AT con traliccio n. 20				3349,53	0,50	1.674,77	3349,53	0,08	267,96	250	0,08	20,00	1.962,73					1.962,73
13	GIUFFRIDA PROSPERO	CATANIA il 19/04/1968	GFFPSP68D19C351L			E	Terreni	CASTEL DI IUDICA		11	128		SEMINATIVO	5			2	96	70	Elettrodotto AT				4083,17	0,50	2.041,59	4083,17	0,08	326,65	108	0,08	8,64	2.376,88					2.376,88

Firmato digitalmente da: Vittorio Francesco W Van Gaalen
Data: 11/03/2026 10:37:15

N. Ordine	Dati Ditta: IBVI 8 (SRL via Amedeo Duca D'Aosta n. 76 – Bolzano						Dati catastali														Indennità																				
	Proprietà/Ditta	Luogo e data di nascita / residenza	Codice Fiscale	Diritti	Quota	Destinazione urbanistica	Catasto	Comune	Sezione Urbana	Foglio	Particella	Subalterno/Porzione	Qualità/ Categoria	Classe	Reddito		Superficie				Tipo di elemento	Are in Esproprio (Cavidotto/Palo/Strada/Stazione)			Aree in Asservimento (Elettrodotto/Cavidotto/Passaggio/Aerea/Sorvolo/etc.)			Aree in Occupazione temporanea d'urgenza preordinata all'esproprio ex art. 22-bis (24 mesi)			Aree in Occupazione temporanea non preordinata all'esproprio ex art. 49			Indennità totale provvisoria	Maggiorazione per coltivatore diretto/imprenditore agricolo in base al valore agricolo		Maggiorazione da cessione volontaria		Totale compreso Maggiorazioni
															Dominicale	Agraria	Ha	are	ca	m2	- Cavidotto, pozzetto (linea interrata) - Elettrodotto, palo (linea aerea) - Strada - Stazione - ecc.	Superficie (A)	Indennità Valore venale [UNITARIO] (B)	Importo [Esproprio] (C = A x B)	Superficie (D)	Indennità Valore venale [UNITARIO] (E)	Importo (F = D x E)	Superficie (G)	Indennità Valore venale [UNITARIO] (H)	Importo (I = G x H)	Superficie (L)	Indennità Valore venale [UNITARIO] (M)	Importo (N = L x M)	(C + F + I + N)	Percentuale %	Valore	Percentuale %	Valore	
																						m^2	€/m2	€	m^2	€/m^2	€	m^2	€	€	m2	€/m2	€	€					€	€
13	GIUFFRIDA PROSPERO	CATANIA il 19/04/1968	GFFPSP68D19C351L			E	Terreni	CASTEL DI IUDICA		11	153		SEMINATIVO	5			1	60	95		Elettrodotto AT con traliccio n. 19				780,36	0,50	390,18	780,36	0,08	62,43	60	0,08	4,80	457,41					457,41
13	GIUFFRIDA PROSPERO	CATANIA il 19/04/1968	GFFPSP68D19C351L			E	Terreni	CASTEL DI IUDICA		11	77		SEMINATIVO	5			0	0	34		Elettrodotto AT				34	0,50	17,00	34	0,08	2,72	34	0,08	2,72	22,44					22,44
13	GIUFFRIDA PROSPERO	CATANIA il 19/04/1968	GFFPSP68D19C351L			E	Terreni	CASTEL DI IUDICA		11	78		SEMINATIVO	5			1	77	38		Elettrodotto AT con traliccio n. 21				8727,35	0,50	4.363,68	8727,35	0,08	698,19	796	0,08	63,68	5.125,54					5.125,54
14	CENSABELLA MARIA					E	Terreni	CASTEL DI IUDICA		11	137		SEMINATIVO	5			1	3	90		Elettrodotto AT con traliccio n. 18				4331,48	0,28	1.212,81	4331,48	0,046	199,25	184	0,046	8,46	1.420,53					1.420,53
14	CENSABELLA MARIA					E	Terreni	CASTEL DI IUDICA		11	144		SEMINATIVO	5			0	93	41		Fascia rispetto elettrodotto AT				71,44	0,28	20,00	71,44	0,046	3,29	20	0,046	0,92	24,21					24,21
15	CENSABELLA MARIA ANTONINA GIUSEPPA, CENSABELLA TERESA	CENTURIPE il 25/12/1964 SVIZZERA il 17/10/1966	CNSMNT64T65C471V, CNSTRS66R57Z133F			E	Terreni	CASTEL DI IUDICA		11	138		SEMINATIVO	5			0	48	0		Elettrodotto AT con traliccio n. 18				1953,47	0,50	976,74	1953,47	0,08	156,28	50	0,08	4,00	1.137,01					1.137,01
15	CENSABELLA MARIA ANTONINA GIUSEPPA, CENSABELLA TERESA	CENTURIPE il 25/12/1964 SVIZZERA il 17/10/1966	CNSMNT64T65C471V, CNSTRS66R57Z133F			E	Terreni	CASTEL DI IUDICA		11	141		SEMINATIVO	4			0	47	40		Elettrodotto AT				1564,05	0,50	782,03	1564,05	0,08	125,12	48	0,08	3,84	910,99					910,99
15	CENSABELLA MARIA ANTONINA GIUSEPPA CENSABELLA TERESA	CENTURIPE il 25/12/1964 SVIZZERA il 17/10/1966	CNSMNT64T65C471V, CNSTRS66R57Z133F			E	Terreni	CASTEL DI IUDICA		11	168		SEMINATIVO	5			0	86	44		Elettrodotto AT				2835,84	0,50	1.417,92	2835,84	0,08	226,87	60	0,08	4,80	1.649,59					1.649,59
15	CENSABELLA MARIA ANTONINA GIUSEPPA CENSABELLA TERESA	CENTURIPE il 25/12/1964 SVIZZERA il 17/10/1966	CNSMNT64T65C471V, CNSTRS66R57Z133F			E	Terreni	CASTEL DI IUDICA		11	192		SEMINATIVO ARB	2			2	75	27		Fascia rispetto elettrodotto AT				1378,7	0,50	689,35	1378,7	0,08	110,30	116	0,08	9,28	808,93					808,93
15	CENSABELLA MARIA ANTONINA GIUSEPPA CENSABELLA TERESA	CENTURIPE il 25/12/1964 SVIZZERA il 17/10/1966	CNSMNT64T65C471V, CNSTRS66R57Z133F			E	Terreni	CASTEL DI IUDICA		11	56		SEMINATIVO	5			0	54	98		Fascia rispetto elettrodotto AT				170,15	0,50	85,08	170,15	0,08	13,61	32	0,08	2,56	101,25					101,25
15	CENSABELLA MARIA ANTONINA GIUSEPPA CENSABELLA TERESA	CENTURIPE il 25/12/1964 SVIZZERA il 17/10/1966	CNSMNT64T65C471V, CNSTRS66R57Z133F			E	Terreni	CASTEL DI IUDICA		11	58		SEMINATIVO	5			0	78	81		Fascia rispetto elettrodotto AT				425,12	0,50	212,56	425,12	0,08	34,01	36	0,08	2,88	249,45					249,45
15	CENSABELLA MARIA ANTONINA GIUSEPPA CENSABELLA TERESA	CENTURIPE il 25/12/1964 SVIZZERA il 17/10/1966	CNSMNT64T65C471V, CNSTRS66R57Z133F			E	Terreni	CASTEL DI IUDICA		11	61		SEMINATIVO	5			1	29	52		Fascia rispetto elettrodotto AT				661,63	0,50	330,82	661,63	0,08	52,93	38	0,08	3,04	386,79					386,79
15	CENSABELLA MARIA ANTONINA GIUSEPPA CENSABELLA TERESA	CENTURIPE il 25/12/1964 SVIZZERA il 17/10/1966	CNSMNT64T65C471V, CNSTRS66R57Z133F			E	Terreni	CASTEL DI IUDICA		11	63		SEMINATIVO	4			0	82	56		Fascia rispetto elettrodotto AT				577,47	0,50	288,74	577,47	0,08	46,20	24	0,08	1,92	336,85					336,85
15	CENSABELLA MARIA ANTONINA GIUSEPPA CENSABELLA TERESA	CENTURIPE il 25/12/1964 SVIZZERA il 17/10/1966	CNSMNT64T65C471V, CNSTRS66R57Z133F			E	Terreni	CASTEL DI IUDICA		11	67		SEMINATIVO	5			0	39	90		Elettrodotto AT con traliccio n. 19				3696,99	0,50	1.848,50	3696,99	0,08	295,76	60	0,08	4,80	2.149,05					2.149,05
15	CENSABELLA MARIA ANTONINA GIUSEPPA CENSABELLA TERESA	CENTURIPE il 25/12/1964 SVIZZERA il 17/10/1966	CNSMNT64T65C471V, CNSTRS66R57Z133F			E	Terreni	CASTEL DI IUDICA		11	70		SEMINATIVO	2			0	72	60		Elettrodotto AT				1690,64	0,50	845,32	1690,64	0,08	135,25	80	0,08	6,40	986,97					986,97
16	CUTRONA PROSPERA RACITI CONCETTO	CASTEL DI IUDICA il 10/04/1939, CATANIA il 25/10/1935	CTRPSP39D50C091L, RCTCCT35R25C351V			E	Terreni	CASTEL DI IUDICA		11	143		SEMINATIVO	5			0	87	0		Elettrodotto AT				3389,72	0,50	1.694,86	3389,72	0,08	271,18	112	0,08	8,96	1.975,00					1.975,00
16	CUTRONA PROSPERA RACITI CONCETTO	CASTEL DI IUDICA il 10/04/1939 CATANIA il 25/10/1935	CTRPSP39D50C091L, RCTCCT35R25C351V			E	Terreni	CASTEL DI IUDICA		11	37		PASCOLO	3			5	41	30		Fascia rispetto elettrodotto AT				1661,42	0,28	465,20	1661,42	0,046	76,43	80	0,046	3,68	545,30					545,30
16	CUTRONA PROSPERA RACITI CONCETTO	CASTEL DI IUDICA il 10/04/1939 CATANIA il 25/10/1935	CTRPSP39D50C091L, RCTCCT35R25C351V			E	Terreni	CASTEL DI IUDICA		11	68		SEMINATIVO	4			0	36	48		Fascia rispetto elettrodotto AT				174,19	0,50	87,10	174,19	0,046	8,01	20	0,046	0,92	96,03					96,03
16	CUTRONA PROSPERA RACITI CONCETTO	CASTEL DI IUDICA il 10/04/1939 CATANIA il 25/10/1935	CTRPSP39D50C091L, RCTCCT35R25C351V			E	Terreni	CASTEL DI IUDICA		11	69		PASCOLO	3			0	8	40		Elettrodotto AT				840	0,28	235,20	840	0,046	38,64	-	0,046	-	273,84					273,84
17	LOMBARDO PONTILLO MARIA MUSARRA ANDREA SEBASTIANO MUSARRA ANTONINO MUSARRA DANIELA CARMEN MUSARRA GIUSEPPE MUSARRA ROSARIO MUSARRA SALVATORE MUSARRA SANTO MUSARRA MARIA MUSARRA SEBASTIANO	TORTORICI il 02/07/1956 CATANIA il 26/03/1984 TORTORICI il 10/06/1937 CATANIA il 06/06/1979 TORTORICI il 17/05/1942 TORTORICI il 10/05/1952 TORTORICI il 03/04/1944 TORTORICI il 08/12/1939 SANT'AGATA DI MILITELLO il 22/01/1970 TORTORICI il 02/06/1909	LMBMRA56L42L308B, MSRNRS84C26C351M MSRNNN37H10L308E MSRDLC79H46C351Z, MSRGPP42E17L308N, MSRRSR52E10L308X MSRSVT44D03L308Z MSRSST09H02L308G MSRMRA70A62I199B MSRSNT39T08L308F,			E	Terreni	CASTEL DI IUDICA		11	38		SEMINATIVO	5			26	51	78		Elettrodotto AT con traliccio n. 17				19608	0,50	9.804,00	19608	0,08	1.568,64	1.440	0,08	115,20	11.487,84					11.487,84
17	LOMBARDO PONTILLO MARIA MUSARRA ANDREA SEBASTIANO MUSARRA ANTONINO MUSARRA DANIELA CARMEN MUSARRA GIUSEPPE MUSARRA ROSARIO MUSARRA SALVATORE MUSARRA SANTO MUSARRA MARIA MUSARRA SEBASTIANO	TORTORICI il 02/07/1956 CATANIA il 26/03/1984 TORTORICI il 10/06/1937 CATANIA il 06/06/1979 TORTORICI il 17/05/1942 TORTORICI il 10/05/1952 TORTORICI il 03/04/1944 TORTORICI il 08/12/1939 SANT'AGATA DI MILITELLO il 22/01/1970 TORTORICI il 02/06/1909	LMBMRA56L42L308B, MSRNRS84C26C351M MSRNNN37H10L308E MSRDLC79H46C351Z, MSRGPP42E17L308N, MSRRSR52E10L308X MSRSVT44D03L308Z MSRSST09H02L308G MSRMRA70A62I199B MSRSNT39T08L308F,			E	Terreni	CASTEL DI IUDICA		12	53		SEMINATIVO	4			4	85	40		Elettrodotto AT				7829,6	0,50	3.914,80	7829,6	0,08	626,37	360	0,08	28,80	4.569,97					4.569,97
17	LOMBARDO PONTILLO MARIA MUSARRA ANDREA SEBASTIANO MUSARRA ANTONINO MUSARRA DANIELA CARMEN MUSARRA GIUSEPPE MUSARRA ROSARIO MUSARRA SALVATORE MUSARRA SANTO MUSARRA MARIA MUSARRA SEBASTIANO	TORTORICI il 02/07/1956 CATANIA il 26/03/1984 TORTORICI il 10/06/1937 CATANIA il 06/06/1979 TORTORICI il 17/05/1942 TORTORICI il 10/05/1952 TORTORICI il 03/04/1944 TORTORICI il 08/12/1939 SANT'AGATA DI MILITELLO il 22/01/1970 TORTORICI il 02/06/1909	LMBMRA56L42L308B, MSRNRS84C26C351M MSRNNN37H10L308E MSRDLC79H46C351Z, MSRGPP42E17L308N, MSRRSR52E10L308X MSRSVT44D03L308Z MSRSST09H02L308G MSRMRA70A62I199B MSRSNT39T08L308F,			E	Terreni	CASTEL DI IUDICA		12	54		SEMINATIVO	5			4	76	74		Elettrodotto AT con traliccio n. 16				12664,56	0,50	6.332,28	12664,56	0,08	1.013,16	476	0,08	38,08	7.383,52					7.383,52
18	CASSA PER LA FORMAZIONE DELLA PROPRIETA' CONTADINA COMUNE DI CALTAGIRONE PESCE PIETRO MASSIMILIANO	CATANIA il 27/08/1996	PSCPRM96M27C351J			E	Terreni	CASTEL DI IUDICA		12	2		SEMINATIVO	5			4	24	16		Elettrodotto AT				4303,58	0,50	2.151,79	4303,58	0,08	344,29	120	0,08	9,60	2.505,68					2.505,68
18	CASSA PER LA FORMAZIONE DELLA PROPRIETA' CONTADINA COMUNE DI CALTAGIRONE PESCE PIETRO MASSIMILIANO	CATANIA il 27/08/1996	PSCPRM96M27C351J			E	Terreni	CASTEL DI IUDICA		12	4		ULIVETO	u			4	24	79		Fascia rispetto elettrodotto MT adiacente strada comunale				180	0,50	90,00	180	0,08	14,40	-	0,08	-	104,40					104,40
18	CASSA PER LA FORMAZIONE DELLA PROPRIETA' CONTADINA COMUNE DI CALTAGIRONE PESCE PIETRO MASSIMILIANO	CATANIA il 27/08/1996	PSCPRM96M27C351J			E	Terreni	CASTEL DI IUDICA		5	80		SEMINATIVO	4			4	79	80		Elettrodotto AT con traliccio n. 15 - mq 6280 Elettrodotto MT mq 1740 Fascia rispetto elettrodotto MT adiacente strada comunale mq 330				8350	0,50	4.175,00	8350	0,08	668,00	1.064	0,08	85,12	4.928,12					4.928,12
18	CASSA PER LA FORMAZIONE DELLA PROPRIETA' CONTADINA COMUNE DI CALTAGIRONE PESCE PIETRO MASSIMILIANO	CATANIA il 27/08/1996	PSCPRM96M27C351J			E	Terreni	CASTEL DI IUDICA		5	83		PASCOLO	2			1	6	40		Elettrodotto AT mq 5471,77 Fascia rispetto elettrodotto MT adiacente strada comunale mq 100				5571,77	0,28	1.560,10	5571,77	0,046	256,30	540	0,046	24,84	1.841,24					1.841,24
18	CASSA PER LA FORMAZIONE DELLA PROPRIETA' CONTADINA COMUNE DI CALTAGIRONE PESCE PIETRO MASSIMILIANO	CATANIA il 27/08/1996	PSCPRM96M27C351J			E	Terreni	CASTEL DI IUDICA		5	86		SEMINATIVO	4			3	13	70		Elettrodotto AT con traliccio n. 14 mq 5299,48 Fascia rispetto elettrodotto MT adiacente strada comunale mq 280				5579,48	0,28	1.562,25	5579,48	0,046	256,66	200	0,046	9,20	1.828,11					1.828,11
18	PESCE PIETRO MASSIMILIANO	CATANIA il 27/08/1996	PSCPRM96M27C351J			E	Terreni	CASTEL DI IUDICA		23	150		SEMINATIVO	5			3	2	22		Elettrodotto AT e fascia rispetto elettrodotto MT adiacente strada comunale				2661,03	0,50	1.330,52	2661,03	0,08	212,88	248	0,08	19,84	1.563,24					1.563,24
18	PESCE PIETRO MASSIMILIANO	CATANIA il 27/08/1996	PSCPRM96M27C351J			E	Terreni	CASTEL DI IUDICA		23	2		SEMINATIVO	3			1	87	23		Fascia rispetto elettrodotto MT adiacente strada comunale				95	0,28	26,60	95	0,046	4,37	95	0,046	4,37	35,34					35,34
18	PESCE PIETRO MASSIMILIANO	CATANIA il 27/08/1996	PSCPRM96M27C351J			E	Terreni	CASTEL DI IUDICA		23	204		SEMINATIVO	4			2	10	47		Elettrodotto AT con traliccio n. 13 - mq 6406,38 Fascia rispetto elettrodotto MT adiacente strada comunale mq 280				6686,38	0,50	3.343,19	6686,38	0,08	534,91	630	0,08	50,40	3.928,50					3.928,50
18	PESCE PIETRO MASSIMILIANO	CATANIA il 27/08/1996	PSCPRM96M27C351J			E	Terreni	CASTEL DI IUDICA		23	289		SEMINATIVO	3			0	43	15		Fascia rispetto elettrodotto MT				116	0,28	32,48	116	0,046	5,34	116	0,046	5,34	43,15					43,15
18	PESCE PIETRO MASSIMILIANO	CATANIA il 27/08/1996	PSCPRM96M27C351J			E	Terreni	CASTEL DI IUDICA		23	290		ENTE URBANO				0	68	97								-			-			-	-					-
18	PESCE PIETRO MASSIMILIANO	CATANIA il 27/08/1996	PSCPRM96M27C351J			E	Terreni	CASTEL DI IUDICA		23	5		SEMINATIVO	5			3	17	87		Elettrodotto AT				6409,37	0,50	3.204,69	6409,37	0,08	512,75	640	0,08	51,20	3.768,63					3.768,63
18	PESCE PIETRO MASSIMILIANO	CATANIA il 27/08/1996	PSCPRM96M27C351J			E	Terreni	CASTEL DI IUDICA		5	48		SEMINI IRRIG	4			0	12	57		Elettrodotto MT e fascia rispetto elettrodotto MT adiacente strada comunale				400	0,28	112,00	400	0,046	18,40	60	0,046	2,76	133,16					133,16
18	PESCE PIETRO MASSIMILIANO	CATANIA il 27/08/1996	PSCPRM96M27C351J			E	Terreni	CASTEL DI IUDICA		5	56		PASCOLO ARB	1			3	78	11		Fascia rispetto elettrodotto AT mq 24,54 Fascia rispetto elettrodotto MT adiacente strada comunale mq 270				294,54	0,28	82,47	294,54	0,046	13,55	280	0,046	12,88	108,90					108,90
18	PESCE PIETRO MASSIMILIANO	CATANIA il 27/08/1996	PSCPRM96M27C351J			E	Terreni	CASTEL DI IUDICA		5	93		SEMINATIVO	4			0	76	0		Elettrodotto AT mq 2268,47 Fascia rispetto elettrodotto MT adiacente strada comunale mq 70				2338,47	0,50	1.169,24	2338,47	0,08	187,08	88	0,08	7,04	1.363,35					1.363,35
18	PESCE PIETRO MASSIMILIANO	CATANIA il 27/08/1996	PSCPRM96M27C351J			E	Terreni	CASTEL DI IUDICA		5	99		PASCOLO ARB	U			2	22	41		Elettrodotto AT mq 7732,03 Fascia rispetto elettrodotto MT adiacente strada comunale mq 80				7812,03	0,28	2.187,37	7812,03	0,046	359,35	232	0,046	10,67	2.557,39					2.557,39
19	CICCIA ROSARIO COMUNE DI CALTAGIRONE MANNIANA DOMENICO STRANO CONCETTA					E	Terreni	CASTEL DI IUDICA		12	3		SEMINATIVO	4			0	2	80		Fascia rispetto elettrodotto MT adiacente strada comunale				72	0,28	20,16	72	0,046	3,31	-	0,046	-	23,47					23,47
20	BURRELLO GIUSEPPE	CATENANUOVA il 21/11/1944	BRRGPP44S21C353T			E	Terreni	CASTEL DI IUDICA		13	1		SEMINATIVO	3			2	76	76		Fascia rispetto elettrodotto MT adiacente strada comunale				290	0,28	81,20	290	0,046	13,34	290	0,046	13,34	107,88					107,88
20	BURRELLO GIUSEPPE	CATENANUOVA il 21/11/1944	BRRGPP44S21C353T			E	Terreni	CASTEL DI IUDICA		13	73		SEMINATIVO	3			0	5	47		Elettrodotto MT				547	0,28	153,16	547	0,046	25,16	-	0,046	-	178,32					178,32
20	BURRELLO GIUSEPPE BORRELLO ANTONIA MARIA	CATENANUOVA il 21/11/1944 CATANIA il 04/09/1952	BRRGPP44S21C353T BRRNNM52P44C351L			E	Terreni	CASTEL DI IUDICA		13	38		SEMINATIVO	4			0	29	9		Fascia rispetto elettrodotto AT				72,87	0,50	36,44	72,87	0,08	5,83	20	0,08	1,60	43,86					43,86
20	BURRELLO GIUSEPPE BORRELLO ANTONIA MARIA	CATENANUOVA il 21/11/1944 CATANIA il 04/09/1952	BRRGPP44S21C353T BRRNNM52P44C351L			E	Terreni	CASTEL DI IUDICA		13	39		SEMINATIVO	4			4	45	72		Elettrodotto AT				6821,84	0,50	3.410,92	6821,84	0,08	545,75	226	0,08	18,08	3.974,75					3.974,75

Wondershare PDFelement

N. Ordine	Dati Ditta: IBVI 8 (SRL via Amedeo Duca D'Aosta n. 76 – Bolzano						Dati catastali													Indennità																
	Proprietà/Ditta	Luogo e data di nascita / residenza	Codice Fiscale	Diritti	Quota	Destinazione urbanistica	Catasto	Comune	Sezione Urbana	Foglio	Particella	Subalterno/Porzione	Qualità/ Categoria	Classe	Reddito		Superficie				Tipo di elemento	Are in Esproprio (Cavidotto/Palo/Strada/Stazione)			Aree in Asservimento (Elettrodotto/Cavidotto/Passaggio/Aerea/Sorvolo/etc.)			Aree in Occupazione temporanea d'urgenza preordinata all'esproprio ex art. 22-bis (24 mesi)			Aree in Occupazione temporanea non preordinata all'esproprio ex art. 49			Indennità totale provvisoria	Maggiorazione per coltivatore diretto/imprenditore agricolo in base al valore agricolo		Maggiorazione da cessione volontaria		Totale compreso Maggiorazioni
															Dominicale	Agraria	Ha	are	ca	m2	- Cavidotto, pozzetto (linea interrata) - Elettrodotto, palo (linea aerea) - Strada - Stazione - ecc.	Superficie (A)	Indennità Valore venale [UNITARIO] (B)	Importo [Esproprio] (C = A x B)	Superficie (D)	Indennità Valore venale [UNITARIO] (E)	Importo (F = D x E)	Superficie (G)	Indennità Valore venale [UNITARIO] (H)	Importo (I = G x H)	Superficie (L)	Indennità Valore venale [UNITARIO] (M)	Importo (N = L x M)	(C + F + I + N)	Percentuale %\	Valore	Percentuale %\	Valore	
																						m²	€/m2	€	m²	€/m²	€	m²	€	€	m2	€/m2	€	€					€	
20	BURRELLO GIUSEPPE BORRELLO ANTONIA MARIA	CATENANUOVA il 21/11/1944 CATANIA il 04/09/1952	BRRGPP44S21C353T BRRNNM52P44C351L			E	Terreni	CASTEL DI IUDICA		13	40		SEMINATIVO	5			2	50	40	Elettrodotto AT con traliccio n. 10				8410,31	0,50	4.205,16	8410,31	0,08	672,82	282	0,08	22,56	4.900,54					4.900,54
20	BURRELLO GIUSEPPE BORRELLO ANTONIA MARIA	CATENANUOVA il 21/11/1944 CATANIA il 04/09/1952	BRRGPP44S21C353T BRRNNM52P44C351L			E	Terreni	CASTEL DI IUDICA		13	41		SEMINATIVO ARB	2			1	69	60	Fascia rispetto elettrodotto AT				248,54	0,50	124,27	248,54	0,08	19,88	24	0,08	1,92	146,07					146,07
20	BURRELLO GIUSEPPE BORRELLO ANTONIA MARIA	CATENANUOVA il 21/11/1944 CATANIA il 04/09/1952	BRRGPP44S21C353T BRRNNM52P44C351L			E	Terreni	CASTEL DI IUDICA		13	57		SEMINATIVO	5			1	36	82	Elettrodotto AT				801,25	0,50	400,63	801,25	0,08	64,10	48	0,08	3,84	468,57					468,57
20	BURRELLO GIUSEPPE BORRELLO ANTONIA MARIA	CATENANUOVA il 21/11/1944 CATANIA il 04/09/1952	BRRGPP44S21C353T BRRNNM52P44C351L			E	Terreni	CASTEL DI IUDICA		13	58		SEMINATIVO	5			2	10	73	Elettrodotto AT				5674,79	0,50	2.837,40	5674,79	0,08	453,98	164	0,08	13,12	3.304,50					3.304,50
20	BURRELLO GIUSEPPE BORRELLO ANTONIA MARIA	CATENANUOVA il 21/11/1944 CATANIA il 04/09/1952	BRRGPP44S21C353T BRRNNM52P44C351L			E	Terreni	CASTEL DI IUDICA		13	59		SEMINATIVO	5			2	95	60	Elettrodotto AT				5838,85	0,50	2.919,43	5838,85	0,08	467,11	200	0,08	16,00	3.402,53					3.402,53
20	BURRELLO GIUSEPPE BORRELLO ANTONIA MARIA	CATENANUOVA il 21/11/1944 CATANIA il 04/09/1952	BRRGPP44S21C353T BRRNNM52P44C351L			E	Terreni	CASTEL DI IUDICA		13	62		ULIVETO	U			1	97	35	Fascia rispetto Elettrodotto AT				339,52	0,50	169,76	339,52	0,08	27,16	972	0,08	77,76	274,68					274,68
20	BURRELLO GIUSEPPE BORRELLO ANTONIA MARIA	CATENANUOVA il 21/11/1944 CATANIA il 04/09/1952	BRRGPP44S21C353T BRRNNM52P44C351L			E	Terreni	CASTEL DI IUDICA		13	66		SEMINATIVO	4			4	17	0	Elettrodotto AT con traliccio n. 9				6768,9	0,50	3.384,45	6768,9	0,08	541,51	840	0,08	67,20	3.993,16					3.993,16
20	BURRELLO GIUSEPPE BORRELLO ANTONIA MARIA	CATENANUOVA il 21/11/1944 CATANIA il 04/09/1952	BRRGPP44S21C353T BRRNNM52P44C351L			E	Terreni	CASTEL DI IUDICA		13	8		PASCOLO	1			1	56	38	Elettrodotto AT				12353,54	0,28	3.458,99	12353,54	0,046	568,26	310	0,046	14,26	4.041,51					4.041,51
20	BURRELLO GIUSEPPE BORRELLO ANTONIA MARIA	CATENANUOVA il 21/11/1944 CATANIA il 04/09/1952	BRRGPP44S21C353T BRRNNM52P44C351L			E	Terreni	CASTEL DI IUDICA		24	271		SEMINATIVO	3			1	29	25	Fascia rispetto elettrodotto AT				124,7	0,28	34,92	124,7	0,046	5,74	36	0,046	1,66	42,31					42,31
20	BURRELLO GIUSEPPE BURELLO PROSPERO	CATENANUOVA il 21/11/1944 CATENANUOVA il 25/09/1949	BRRGPP44S21C353T BRLPSP49P25C353Q			E	Terreni	CASTEL DI IUDICA		5	159		INCOLTO				0	0	2	Elettrodotto MT				2,75	0,14	0,39	2,75	0,023	0,06	-	0,023	-	0,45					0,45
20	BURRELLO GIUSEPPE BURELLO PROSPERO	CATENANUOVA il 21/11/1944 CATENANUOVA il 25/09/1949	BRRGPP44S21C353T BRLPSP49P25C353Q			E	Terreni	CASTEL DI IUDICA		5	160		INCOLTO				0	1	11	Elettrodotto MT				50,47	0,14	7,07	50,47	0,023	1,16	12	0,023	0,28	8,50					8,50
20	BURRELLO GIUSEPPE BURELLO PROSPERO	CATENANUOVA il 21/11/1944 CATENANUOVA il 25/09/1949	BRRGPP44S21C353T BRLPSP49P25C353Q			E	Terreni	CASTEL DI IUDICA		5	161		INCOLTO				0	0	80	Elettrodotto MT				4,6	0,14	0,64	4,6	0,023	0,11	6	0,023	0,14	0,89					0,89
20	BURRELLO GIUSEPPE BURELLO PROSPERO	CATENANUOVA il 21/11/1944 CATENANUOVA il 25/09/1949	BRRGPP44S21C353T BRLPSP49P25C353Q			E	Terreni	CASTEL DI IUDICA		5	55		INCOLTO				2	60	21	Fascia rispetto elettrodotto MT adiacente strada comunale				320	0,14	44,80	320	0,023	7,36	320	0,023	7,36	59,52					59,52
21	NICOLOSI MARIO ANTONINO	CATANIA il 30/08/1979	NCLMNT79M30C351J			E	Terreni	CASTEL DI IUDICA		13	22		SEMINATIVO	3			0	79	16	Elettrodotto AT				1941,89	0,50	970,95	1941,89	0,08	155,35	64	0,08	5,12	1.131,42					1.131,42
21	NICOLOSI MARIO ANTONINO	CATANIA il 30/08/1979	NCLMNT79M30C351J			E	Terreni	CASTEL DI IUDICA		13	43		SEMINATIVO	3			1	6	20	Elettrodotto AT con traliccio n. 7				2773,2	0,50	1.386,60	2773,2	0,08	221,86	92	0,08	7,36	1.615,82					1.615,82
21	NICOLOSI MARIO ANTONINO	CATANIA il 30/08/1979	NCLMNT79M30C351J			E	Terreni	CASTEL DI IUDICA		13	44		SEMINATIVO	3			1	70	90	Elettrodotto AT con traliccio n. 7				3660,24	0,50	1.830,12	3660,24	0,08	292,82	356	0,08	28,48	2.151,42					2.151,42
21	NICOLOSI MARIO ANTONINO	CATANIA il 30/08/1979	NCLMNT79M30C351J			E	Terreni	CASTEL DI IUDICA		15	173		INCOLTO				0	5	62	Elettrodotto MT				184,11	0,14	25,78	184,11		184,11	106		106,00	315,89					315,89
21	NICOLOSI MARIO ANTONINO	CATANIA il 30/08/1979	NCLMNT79M30C351J			E	Terreni	CASTEL DI IUDICA		15	263		SEMINATIVO	3			4	36	82	Elettrodotto MT				458,76	0,50	229,38	458,76	0,08	36,70	106	0,08	8,48	274,56					274,56
22	MARRARO VITO	CASTEL DI IUDICA il 21/11/1911	MRRVTI11S21C091J			E	Terreni	CASTEL DI IUDICA		13	23		SEMINATIVO	4			0	46	28	Elettrodotto AT				46,42	0,28	13,00	46,42	0,046	2,14	36	0,046	1,66	16,79					16,79
22	MARRARO VITO	CASTEL DI IUDICA il 21/11/1911	MRRVTI11S21C091J			E	Terreni	CASTEL DI IUDICA		14	27		INCOLTO				0	42	43	Fascia rispetto Elettrodotto MT adiacente reggia trazzera				104	0,28	29,12	104	0,046	4,78	104	0,046	4,78	38,69					38,69
23	RIOLO SALVATORE	CENTURIPE il 28/04/1946	RLISVT46D28C471Q			E	Terreni	CASTEL DI IUDICA		13	24		SEMINATIVO	4			2	32	15	Elettrodotto AT				1699,9	0,50	849,95	1699,9	0,08	135,99	38	0,08	3,04	988,98					988,98
23	RIOLO PROSPERO RIOLO SALVATORE	CATANIA il 30/11/1977 CENTURIPE il 28/04/1946	RLIPSP77S30C351E RLISVT46D28C471Q			E	Terreni	CASTEL DI IUDICA		14	26		INCOLTO				2	19	99	Fascia rispetto Elettrodotto MT adiacente reggia trazzera				110	0,14	15,40	110	0,023	2,53	110	0,023	2,53	20,46					20,46
24	CUTRONA ANTONINA PROCACCIANTI GIAMPIERO PROCACCIANTI SALVATORE	CASTEL DI IUDICA il 01/10/1958 CATANIA IL 30/06/1992 CATANIA IL 0905/1986	CTRNNN58R41C091T PRCGPR92H30C351F PRCSVT86E09C351L			E	Terreni	CASTEL DI IUDICA		13	35		SEMINATIVO	4			1	21	80	Elettrodotto AT				3915,14	0,50	1.957,57	3915,14	0,08	313,21	128	0,08	10,24	2.281,02					2.281,02
25	COMUNE DI CALTAGIRONE PROCACCIANTE VITO	CASTEL DI IUDICA il 12/07/1952	PRCVTI52L12C091B			E	Terreni	CASTEL DI IUDICA		13	48		SEMINATIVO	4			2	74	43	Elettrodotto AT con traliccio n. 8				9767,23	0,50	4.883,62	9767,23	0,08	781,38	300	0,08	24,00	5.688,99					5.688,99
25	COMUNE DI CALTAGIRONE PROCACCIANTE VITO	CASTEL DI IUDICA il 12/07/1952	PRCVTI52L12C091B			E	Terreni	CASTEL DI IUDICA		13	49		SEMINATIVO	4			1	4	20	Elettrodotto AT				3255,46	0,50	1.627,73	3255,46	0,08	260,44	118	0,08	9,44	1.897,61					1.897,61
26	GRASSIA NUNZIATA	BRONTE il 05/01/1925	GRSNZT25A45B202I			E	Terreni	CASTEL DI IUDICA		13	7		SEMINATIVO	4			3	75	32	Fascia rispetto elettrodotto AT				92,47	0,50	46,24	92,47	0,08	7,40	8	0,08	0,64	54,27					54,27
26	GRASSIA NUNZIATA	BRONTE il 05/01/1925	GRSNZT25A45B202I			E	Terreni	CASTEL DI IUDICA		23	291		ENTE URBANO				0	0	69	Elettrodotto AT				69	0,28	19,32	69	0,046	3,17	-	0,046	-	22,49					22,49
26	GRASSIA NUNZIATA	BRONTE il 05/01/1925	GRSNZT25A45B202I			E	Terreni	CASTEL DI IUDICA		23	292		SEMINATIVO	4			2	42	92	Elettrodotto AT con traliccio n. 11				7199,25	0,50	3.599,63	7199,25	0,08	575,94	476	0,08	38,08	4.213,65					4.213,65
26	GRASSIA NUNZIATA	BRONTE il 05/01/1925	GRSNZT25A45B202I			E	Terreni	CASTEL DI IUDICA		24	132		SEMINATIVO	4			0	46	36	Elettrodotto AT				2348,52	0,50	1.174,26	2348,52	0,08	187,88	100	0,08	8,00	1.370,14					1.370,14
27	CICCIA GIUSI MARINA	MILANO il 18/06/1969	CCCGMR69H58F205L			E	Terreni	CASTEL DI IUDICA		14	102		INCOLTO				6	82	40	Fascia rispetto Elettrodotto MT adiacente strada comunale				300	0,14	42,00	300	0,023	6,90	300	0,023	6,90	55,80					55,80
27	CICCIA GIUSI MARINA	MILANO il 18/06/1969	CCCGMR69H58F205L			E	Terreni	CASTEL DI IUDICA		25	341		INCOLTO				0	16	0	Elettrodotto MT				193,31	0,14	27,06	193,31	0,023	4,45	48	0,023	1,10	32,61					32,61
27	CICCIA GIUSI MARINA	MILANO il 18/06/1969	CCCGMR69H58F205L			E	Terreni	CASTEL DI IUDICA		25	343		INCOLTO				0	21	69	Elettrodotto MT				193,31	0,14	27,06	193,31	0,023	4,45	48	0,023	1,10	32,61					32,61
27	CICCIA GIUSI MARINA	MILANO il 18/06/1969	CCCGMR69H58F205L			E	Terreni	CASTEL DI IUDICA		25	7		INCOLTO				0	23	37	Elettrodotto MT				209,79	0,14	29,37	209,79	0,023	4,83	56	0,023	1,29	35,48					35,48
28	CICCIA CARMELO	CENTURIPE il 09/10/1936	CCCCML36R09C471Z			E	Terreni	CASTEL DI IUDICA		14	103		INCOLTO				3	45	60	Fascia rispetto elettrodotto MT adiacente strada comunale				16	0,14	2,24	16	0,023	0,37	16	0,023	0,37	2,98					2,98
28	CICCIA CARMELO	CENTURIPE il 09/10/1936	CCCCML36R09C471Z			E	Terreni	CASTEL DI IUDICA		14	104		SEMINATIVO	4			5	78	40	Elettrodotto AT mq 4485,07 Fascia rispetto elettrodotto MT adiacente strada comunale mq 180				4655,07	0,50	2.327,54	4655,07	0,08	372,41	340	0,08	27,20	2.727,14					2.727,14
28	CICCIA CARMELO	CENTURIPE il 09/10/1936	CCCCML36R09C471Z			E	Terreni	CASTEL DI IUDICA		14	105		INCOLTO				6	43	0	Elettrodotto MT				2880,2	0,14	403,23	2880,2	0,023	66,24	800	0,023	18,40	487,87					487,87
28	CICCIA CARMELO	CENTURIPE il 09/10/1936	CCCCML36R09C471Z			E	Terreni	CASTEL DI IUDICA		14	85		INCOLTO				0	49	42	Elettrodotto MT				57,07	0,14	7,99	57,07	0,023	1,31	12	0,023	0,28	9,58					9,58
29	LO PRESTI DOMENICO	CASTEL DI IUDICA il 09/04/1950	LPRDNC50D09C091B			E	Terreni	CASTEL DI IUDICA		14	109		INCOLTO				3	83	40	Elettrodotto MT				2507,08	0,14	350,99	2507,08	0,023	57,66	280	0,023	6,44	415,09					415,09
29	LO PRESTI DOMENICO	CASTEL DI IUDICA il 09/04/1950	LPRDNC50D09C091B			E	Terreni	CASTEL DI IUDICA		14	110		INCOLTO				1	27	40	Elettrodotto MT				2,03	0,14	0,28	2,03	0,023	0,05	4	0,023	0,09	0,42					0,42
29	LO PRESTI DOMENICO	CASTEL DI IUDICA il 09/04/1950	LPRDNC50D09C091B			E	Terreni	CASTEL DI IUDICA		25	2		INCOLTO				0	85	22	Elettrodotto MT				743	0,14	104,02	743	0,023	17,09	180	0,023	4,14	125,25					125,25
29	LO PRESTI DOMENICO	CASTEL DI IUDICA il 09/04/1950	LPRDNC50D09C091B			E	Terreni	CASTEL DI IUDICA		25	301		INCOLTO				0	95	10	Elettrodotto MT				346,38	0,14	48,49	346,38	0,023	7,97	96	0,023	2,21	58,67					58,67
29	LO PRESTI DOMENICO	CASTEL DI IUDICA il 09/04/1950	LPRDNC50D09C091B			E	Terreni	CASTEL DI IUDICA		25	302		INCOLTO				1	66	10	Elettrodotto MT				832,76	0,14	116,59	832,76	0,023	19,15	200	0,023	4,60	140,34					140,34
29	LO PRESTI DOMENICO	CASTEL DI IUDICA il 09/04/1950	LPRDNC50D09C091B			E	Terreni	CASTEL DI IUDICA		25	369		INCOLTO				0	13	40	Elettrodotto MT				122,09	0,14	17,09	122,09	0,023	2,81	24	0,023	0,55	20,45					20,45
30	COSENTINO ROSA	PATERNò il 25/05/1955	CTSNRSO55E65G371W			E	Terreni	CASTEL DI IUDICA		14	116		SEMINATIVO	3			0	72	0	Elettrodotto AT				5070,24	0,50	2.535,12	5070,24	0,08	405,62	520	0,08	41,60	2.982,34					2.982,34
30	COSENTINO ROSA	PATERNò il 25/05/1955	CTSNRSO55E65G371W			E	Terreni	CASTEL DI IUDICA		14	68		SEMINATIVO	4			4	22	48	Elettrodotto AT con traliccio 6				5790,15	0,50	2.895,08	5790,15	0,08	463,21	560	0,08	44,80	3.403,09					3.403,09
31	TORRISI SALVATORE	CASTEL DI IUDICA il 19/07/1961	TRRSVT61L19C091K			E	Terreni	CASTEL DI IUDICA		14	134		PASCOLO				0	71	65	Fascia rispetto elettrodotto AT				113,16	0,28	31,68	113,16	0,046	5,21	12	0,046	0,55	37,44					37,44
32	PASSALACQUA SALVATORE	CATENANUOVA il 02/12/1950	PSSSVT50T02C353D			E	Terreni	CASTEL DI IUDICA		14	155		INCOLTO				0	11	4	Elettrodotto MT				267,99	0,14	37,52	267,99	0,023	6,16	56	0,023	1,29	44,97					44,97
32	PASSALACQUA SALVATORE	CATENANUOVA il 02/12/1950	PSSSVT50T02C353D			E	Terreni	CASTEL DI IUDICA		14	156		INCOLTO				0	20	77	Fascia rispetto elettrodotto MT adiacente alla regia trazzera				42	0,14	5,88	42	0,023	0,97	42	0,023	0,97	7,81					7,81
32	PASSALACQUA SALVATORE	CATENANUOVA il 02/12/1950	PSSSVT50T02C353D			E	Terreni	CASTEL DI IUDICA		14	157		INCOLTO				0	1	68	Elettrodotto MT				168	0,14	23,52	168	0,023	3,86	-	0,023	-	27,38					27,38
32	PASSALACQUA SALVATORE	CATENANUOVA il 02/12/1950	PSSSVT50T02C353D			E	Terreni	CASTEL DI IUDICA		14	158		INCOLTO				0	0	62	Elettrodotto MT				62	0,14	8,68	62	0,023	1,43	-	0,023	-	10,11					10,11
32	PASSALACQUA SALVATORE	CATENANUOVA il 02/12/1950	PSSSVT50T02C353D			E	Terreni	CASTEL DI IUDICA		5	150		INCOLTO				0	4	63	Elettrodotto MT				463	0,14	64,82	463	0,023	10,65	-	0,023	-	75,47					75,47
32	PASSALACQUA SALVATORE	CATENANUOVA il 02/12/1950	PSSSVT50T02C353D			E	Terreni	CASTEL DI IUDICA		14	163		INCOLTO				0	3	80	Elettrodotto MT				380	0,14	53,20	380	0,023	8,74	-	0,023	-	61,94					61,94
32	PASSALACQUA SALVATORE	CATENANUOVA il 02/12/1950	PSSSVT50T02C353D			E	Terreni	CASTEL DI IUDICA		14	164		INCOLTO				0	3	65	Elettrodotto MT				365	0,14	51,10	365	0,023	8,40	-	0,023	-	59,50					59,50
32	PASSALACQUA SALVATORE	CATENANUOVA il 02/12/1950	PSSSVT50T02C353D			E	Terreni	CASTEL DI IUDICA		14	171		INCOLTO				0	0	8	Elettrodotto MT				8	0,14	1,12	8	0,023	0,18	-	0,023	-	1,30					1,30
32	PASSALACQUA SALVATORE	CATENANUOVA il 02/12/1950	PSSSVT50T02C353D			E	Terreni	CASTEL DI IUDICA		14	172		INCOLTO				0	0	4	Elettrodotto MT				4	0,14	0,56	4	0,023	0,09	-	0,023	-	0,65					0,65
32	PASSALACQUA SALVATORE	CATENANUOVA il 02/12/1950	PSSSVT50T02C353D			E	Terreni	CASTEL DI IUDICA		14	173		INCOLTO				0	2	61	Elettrodotto MT				261	0,14	36,54	261	0,023	6,00	-	0,023	-	42,54					42,54
32	PASSALACQUA SALVATORE	CATENANUOVA il 02/12/1950	PSSSVT50T02C353D			E	Terreni	CASTEL DI IUDICA		14	174		INCOLTO				0	11	23	Fascia rispetto elettrodotto MT adiacente strada comunale				36	0,14	5,04	36	0,023	0,83	36	0,023	0,83	6,70					6,70
32	PASSALACQUA SALVATORE	CATENANUOVA il 02/12/1950	PSSSVT50T02C353D			E	Terreni	CASTEL DI IUDICA		14	175*		INCOLTO				0	2	97	Elettrodotto MT				297	0,14	41,58	297	0,023	6,83	-	0,023	-	48,41					48,41
32	PASSALACQUA SALVATORE	CATENANUOVA il 02/12/1950	PSSSVT50T02C353D			E	Terreni	CASTEL DI IUDICA		14	18		INCOLTO				0	47	55	Fascia rispetto elettrodotto MT adiacente alla regia trazzera				44	0,14	6,16	44	0,023	1,01	44	0,023	1,01	8,18					8,18
32	PASSALACQUA SALVATORE	CATENANUOVA il 02/12/1950	PSSSVT50T02C353D			E	Terreni	CASTEL DI IUDICA		14	8		INCOLTO				2	70	0	Fascia rispetto elettrodotto MT adiacente strada comunale				280	0,14	39,20	280	0,023	6,44	280	0,023	6,44	52,08					52,08
32	PASSALACQUA SALVATORE	CATENANUOVA il 02/12/1950	PSSSVT50T02C353D			E	Terreni	CASTEL DI IUDICA		5	46		INCOLTO				4	42	83	Fascia rispetto elettrodotto MT adiacente strada comunale				200	0,14	28,00	200	0,023	4,60	200	0,023	4,60	37,20					37,20
	PASSALACQUA SALVATORE	CATENANUOVA il 02/12/1950	PSSSVT50T02C353D			E	Terreni	CASTEL DI IUDICA		14	91		INCOLTO				0	53	59	Fascia rispetto elettrodotto MT adiacente strada comunale				120	0,14	16,80	120	0,023	2,76	120	0,023	2,76	22,32					22,32
32	CAVALLARO BIAGIO MACCARRONE GIUSEPPA PASSALACQUA SALVATORE	PATERNO' il 23/02/1958 PATERNO' il 22/03/1926 CATENANUOVA il 02/12/1950	CVLBGI58B23G371A MCCGPP26C62G371S, PSSSVT50T02C353D			E	Terreni	CASTEL DI IUDICA		14	7		INCOLTO				2	0	61	Fascia rispetto elettrodotto MT adiacente strada comunale				260	0,14	36,40	260	0,023	5,98	260	0,023	5,98	48,36					48,36
32	CAVALLARO BIAGIO MACCARRONE GIUSEPPA PASSALACQUA SALVATORE	PATERNO' il 23/02/1958 PATERNO' il 22/03/1926 CATENANUOVA il 02/12/1950	CVLBGI58B23G371A MCCGPP26C62G371S, PSSSVT50T02C353D			E	Terreni	CASTEL DI IUDICA		5	71		INCOLTO				3	36	24	Fascia rispetto elettrodotto MT adiacente strada comunale				220	0,14	30,80	220	0,023	5,06	220	0,023	5,06	40,92					40,92

| N. Ordine | Dati Ditta: IBVI 8 (SRL via Amedeo Duca D'Aosta n. 76 – Bolzano | | | | | | Dati catastali | | | | | | | | | | | | | Indennità | | | | | | | | | | | | |

N. Ordine	Dati Ditta: IBVI 8 (SRL via Amedeo Duca D'Aosta n. 76 – Bolzano						Dati catastali															Indennità																
	Proprietà/Ditta	Luogo e data di nascita / residenza	Codice Fiscale	Diritti	Quota	Destinazione urbanistica	Catasto	Comune	Sezione Urbana	Foglio	Particella	Subalterno/Porzione	Qualità/ Categoria	Classe	Reddito		Superficie				Tipo di elemento	Are in Esproprio (Cavidotto/Palo/Strada/Stazione)			Aree in Asservimento (Elettrodotto/Cavidotto/Passaggio/Aerea/Sorvolo/etc.)			Aree in Occupazione temporanea d'urgenza preordinata all'esproprio ex art. 22-bis (24 mesi)			Aree in Occupazione temporanea non preordinata all'esproprio ex art. 49			Indennità totale provvisoria	Maggiorazione per coltivatore diretto/imprenditore agricolo in base al valore agricolo		Maggiorazione da cessione volontaria		Totale compreso Maggiorazioni
															Dominicale	Agraria	Ha	are	ca	m2	- Cavidotto, pozzetto (linea interrata) - Elettrodotto, palo (linea aerea) - Strada - Stazione - ecc.	Superficie (A)	Indennità Valore venale [UNITARIO] (B)	Importo [Esproprio] (C = A x B)	Superficie (D)	Indennità Valore venale [UNITARIO] (E)	Importo (F = D x E)	Superficie (G)	Indennità Valore venale [UNITARIO] (H)	Importo (I = G x H)	Superficie (L)	Indennità Valore venale [UNITARIO] (M)	Importo (N = L x M)	(C + F + I + N)	Percentuale %\	Valore	Percentuale %\	Valore	
																						m²	€/m2	€	m²	€/m²	€	m²	€	€	m2	€/m2	€	€					€	
41	GULISANO CARMELO SALVATORE	PATERNO' il 21/06/1962	GLSCML62H21G371V			E	Terreni	CASTEL DI IUDICA		26	53		SEMINATIVO	4			4	97	60		Elettrodotto MT				189	0,50	94,50	189	0,08	15,12	125	0,08	10,00	119,62					119,62
42	TOMASELLO VINCENZO	SANTA MARIA DI LICODIA il 06/01	TMSVCN52A06I240W			E	Terreni	CASTEL DI IUDICA		15	14		SEMINATIVO	3			5	25	89		Elettrodotto AT mq 5614 Elettrodotto MT mq 480				6094	0,50	3.047,00	6094	0,08	487,52	300	0,08	24,00	3.558,52					3.558,52
43	COMUNE DI CALTAGIRONE NICOLOSI CARMELO GIUSEPPE	CATANIA (CT) il 16/07/1963	82000230878 NCLCML63L16C351F			E	Terreni	CASTEL DI IUDICA		15	175		SEMINATIVO	3			4	92	25		Elettrodotto MT				521	0,50	260,50	521	0,08	41,68	200	0,08	16,00	318,18					318,18
43	COMUNE DI CALTAGIRONE NICOLOSI CARMELO GIUSEPPE	CATANIA (CT) il 16/07/1963	82000230878 NCLCML63L16C351F			E	Terreni	CASTEL DI IUDICA		15	176		SEMINATIVO	3			0	0	60		Elettrodotto MT				60	0,50	30,00	60	0,08	4,80	-	0,08	-	34,80					34,80
44	COCO SALVATORE	CATANIA il 18/07/1959	CCOSVT59L18C351V			E	Terreni	CASTEL DI IUDICA		15	20		SEMINATIVO	2			17	99	88		Elettrodotto AT con tralicio n. 1 mq 16.123 Elettrodotto MT mq 2640				18763	0,50	9.381,50	18763	0,08	1.501,04	980	0,08	78,40	10.960,94					10.960,94
44	COCO SALVATORE	CATANIA il 18/07/1959	CCOSVT59L18C351V			E	Terreni	CASTEL DI IUDICA		15	21		INCOLTO				2	57	94		Fascia rispetto elettrodotto MT adiacente regia trazzera				40	0,28	11,20	40	0,046	1,84	40	0,046	1,84	14,88					14,88
44	COCO SALVATORE	CATANIA il 18/07/1959	CCOSVT59L18C351V			E	Terreni	CASTEL DI IUDICA		26	1		SEMINATIVO	4			3	28	41		Elettrodotto MT				477	0,50	238,50	477	0,08	38,16	210	0,08	16,80	293,46					293,46
45	SOCIETA' AGRICOLA AGROBIOFERT SRL		O5020700877			E	Terreni	CASTEL DI IUDICA		15	234		SEMINATIVO	2			0	47	79		Elettrodotto MT				231	0,50	115,50	231	0,08	18,48	128	0,08	10,24	144,22					144,22
45	SOCIETA' AGRICOLA AGROBIOFERT SRL		O5020700877			E	Terreni	CASTEL DI IUDICA		15	8		SEMINATIVO	2			2	19	82		Elettrodotto MT				139	0,50	69,50	139	0,08	11,12	100	0,08	8,00	88,62					88,62
46	COCIMANO EMILIO SILVESTRI MARIA ANTONIETTA	CATANIA il 23/06/1970 , CATANIA il 23/03/1947	CCMMLE70H23C351Y SLVMNT47C63C351C			E	Terreni	CASTEL DI IUDICA		15	238		ENTE URBANO				2	59	55		Fascia rispetto AT				443	0,28	124,04	443	0,046	20,38	52	0,046	2,39	146,81					146,81
47	NICOLOSI CARMELO GIUSEPPE	CATANIA il 16/07/1963	NCLCML63L16C351F			E	Terreni	CASTEL DI IUDICA		15	254		ULIVETO	U			0	64	11		Elettrodotto MT				650	0,50	325,00	650	0,08	52,00	160	0,08	12,80	389,80					389,80
47	NICOLOSI CARMELO GIUSEPPE	CATANIA il 16/07/1963	NCLCML63L16C351F			E	Terreni	CASTEL DI IUDICA		26	2		SEMINATIVO	4			6	84	41		Elettrodotto MT				612	0,50	306,00	612	0,08	48,96	210	0,08	16,80	371,76					371,76
47	NICOLOSI CARMELO GIUSEPPE SAMUELE MARIA	CATANIA il 16/07/1963 ACIREALE il 15/04/1967	NCLCML63L16C351F SMLMRA67D55A028N			E	Terreni	CASTEL DI IUDICA		15	258		SEMINI IRRIG	U			1	7	82		Elettrodotto MT				40	0,28	11,20	40	0,046	1,84	20	0,046	0,92	13,96					13,96
48	COCO ANGELA COCO FERDINANDO COCO GIUSEPPE COCO GIUSEPPINA COCO ROSALIA COCO SALVATORE	CATANIA il 16/10/1950 CATANIA il 08/04/1957 CATANIA il 29/06/1955 CATANIA il 11/10/1953 CATANIA 25/05/1952 CATANIA il 18/07/1959	CCONGL50R56C351I, CCOFDN57D08C351Z, CCOGPP55H29C351K, CCOGPP53R51C351H, CCORSL52E65C351L CCOSVT59L18C351V			E	Terreni	CASTEL DI IUDICA		15	52		SEMINATIVO	3			6	60	57		Elettrodotto AT mq 6.390 Elettrodotto MT mq 660				7050	0,50	3.525,00	7050	0,08	564,00	320	0,08	25,60	4.114,60					4.114,60
49	PELLERITI VITO	CATANIA il 21/04/1964	PLLVTI64D21C351Z			E	Terreni	CASTEL DI IUDICA		15	62		INCOLTO				5	4	0		Fascia rispetto elettrodotto MT adiacente regia trazzera				140	0,14	19,60	140	0,023	3,22	140	0,023	3,22	26,04					26,04
49	PELLERITI VITO	CATANIA il 21/04/1964	PLLVTI64D21C351Z			E	Terreni	CASTEL DI IUDICA		15	63		INCOLTO				5	5	0		Fascia rispetto elettrodotto MT adiacente regia trazzera				200	0,14	28,00	200	0,023	4,60	200	0,023	4,60	37,20					37,20
50	COSTANZO GIOACCHINO	CATANIA il 03/07/1978	CSTGCH78L03C351B			E	Terreni	CASTEL DI IUDICA		15	71		INCOLTO				5	5	0		Fascia rispetto elettrodotto MT adiacente regia trazzera				140	0,14	19,60	140	0,023	3,22	140	0,023	3,22	26,04					26,04
51	CRISPI SALVATORE DIMITRI	SANTA MARIA DI LICODIA il 20/09	CRSSVT70P20I240S			E	Terreni	CASTEL DI IUDICA		15	81		AGRUMETO	U			0	64	29		Elettrodotto MT				25	0,28	7,00	25	0,046	1,15	12	0,046	0,55	8,70					8,70
52	BONETTI CARLO					E	Terreni	CASTEL DI IUDICA		15	83		SEMINATIVO	2			0	54	78		Elettrodotto MT				909	0,28	254,52	909	0,046	41,81	400	0,046	18,40	314,73					314,73
53	GIUFFRIDA ALFINA NICOLOSI ANGELO	PATERNO' il 10/05/1930 PATERNO' il 08/06/1926	GFFLFN30E50G371I NCLNGL26H08G371C			E	Terreni	CASTEL DI IUDICA		15	87		AGRUMETO	U			1	19	60		Elettrodotto MT				1106	0,28	309,68	1106	0,046	50,88	160	0,046	7,36	367,92					367,92
54	SCALISI SANTO	CATANIA il 03/11/1990	SCLSNT90S03C351Z			E	Terreni	CASTEL DI IUDICA		16	112		SEMINATIVO	5			4	50	91		Elettrodotto AT con tralicio n. 33				4866	0,50	2.433,00	4866	0,08	389,28	272	0,08	21,76	2.844,04					2.844,04
55	OPERA PIA DE QUATRIS IN RANDAZZO PIEMONTE FRANCESCA SCALISI GAETANA SCALISI SALVATORE SCALISI SIMONA	CASTEL DI IUDICA il 21/09/1958 CASTEL DI IUDICA il 02/03/1943 CATANIA il 11/12/1991 CATANIA il 27/02/1995	PMNFNC58P61C091A, SCLGTN43C42C091L, SCLSVT91T11C351M, SCLSMN95B67C351A,			E	Terreni	CASTEL DI IUDICA		16	113		SEMINATIVO	5			3	80	81		Elettrodotto AT				5371	0,50	2.685,50	5371	0,08	429,68	150	0,08	12,00	3.127,18					3.127,18
55	OPERA PIA DE QUATRIS IN RANDAZZO PIEMONTE FRANCESCA SCALISI GAETANA SCALISI SALVATORE SCALISI SIMONA	CASTEL DI IUDICA il 21/09/1958 CASTEL DI IUDICA il 02/03/1943 CATANIA il 11/12/1991 CATANIA il 27/02/1995	PMNFNC58P61C091A, SCLGTN43C42C091L, SCLSVT91T11C351M, SCLSMN95B67C351A,			E	Terreni	CASTEL DI IUDICA		16	28		SEMINATIVO	5			7	90	44		Elettrodotto AT con tralicio n. 32				11062	0,50	5.531,00	11062	0,08	884,96	922	0,08	73,76	6.489,72					6.489,72
55	OPERA PIA DE QUATRIS IN RANDAZZO PIEMONTE FRANCESCA SCALISI GAETANA SCALISI SALVATORE SCALISI SIMONA	CASTEL DI IUDICA il 21/09/1958 CASTEL DI IUDICA il 02/03/1943 CATANIA il 11/12/1991 CATANIA il 27/02/1995	PMNFNC58P61C091A, SCLGTN43C42C091L, SCLSVT91T11C351M, SCLSMN95B67C351A,			E	Terreni	CASTEL DI IUDICA		8	171		SEMINATIVO	5			6	39	73		Elettrodotto AT				11068	0,50	5.534,00	11068	0,08	885,44	384	0,08	30,72	6.450,16					6.450,16
56	SCALISI PLACIDO	CASTEL DI IUDICA il 07/06/1954	SCLPCD54H07C091A			E	Terreni	CASTEL DI IUDICA		16	116		INCOLT STER				0	17	43		Fascia rispetto elettrodotto AT				248	0,15	37,20	248	0,023	5,70	52	0,023	1,20	44,10					44,10
56	SCALISI PLACIDO	CASTEL DI IUDICA il 07/06/1954	SCLPCD54H07C091A			E	Terreni	CASTEL DI IUDICA		16	23		SEMINATIVO	5			0	82	57		Elettrodotto AT				5709	0,50	2.854,50	5709	0,08	456,72	70	0,08	5,60	3.316,82					3.316,82
56	SCALISI PLACIDO	CASTEL DI IUDICA il 07/06/1954	SCLPCD54H07C091A			E	Terreni	CASTEL DI IUDICA		16	25		SEMINATIVO	5			7	16	19		Elettrodotto AT				10017	0,50	5.008,50	10017	0,08	801,36	1.528	0,08	122,24	5.932,10					5.932,10
57	SCALISI GAETANA MARIA LAURA SCALISI NUNZIO SALVATORE	CASTEL DI IUDICA il 07/03/1951 CASTEL DI IUDICA il 24/12/1954,	SCLGNM51C47C091E, SCLNZS54T24C091W			E	Terreni	CASTEL DI IUDICA		16	124		SEMINATIVO	5			10	11	47		Elettrodotto AT con tralicio n. 34				20966	0,50	10.483,00	20966	0,08	1.677,28	1.012	0,08	80,96	12.241,24					12.241,24
58	SCALISI ALFIO	CASTEL DI IUDICA il 17/12/1961	SCLLFA61T17C091Y			E	Terreni	CASTEL DI IUDICA		16	129		SEMINATIVO	5			9	52	80		Elettrodotto AT				1372	0,50	686,00	1372	0,08	109,76	96	0,08	7,68	803,44					803,44
59	PIROTTI PROSPERO	CASTEL DI IUDICA il 28/11/1952	PRTPSP52S28C091G			E	Terreni	CASTEL DI IUDICA		16	13		SEMINATIVO	5			10	41	14		Elettrodotto AT con tralicio n. 36				19612	0,50	9.806,00	19612	0,08	1.568,96	820	0,08	65,60	11.440,56					11.440,56
59	PIROTTI PROSPERO SCALISI MARIA AGATINA	CASTEL DI IUDICA il 28/11/1952 CASTEL DI IUDICA il 16/08/1916	PRTPSP52S28C091G SCLMGT16M56C091Q			E	Terreni	CASTEL DI IUDICA		16	87		SEMINATIVO	5			0	8	82		Fascia rispetto elettrodotto AT				1	0,28	0,28	1	0,046	0,05	1	0,046	0,05	0,37					0,37
59	PIROTTI PROSPERO SCALISI MARIA AGATINA	CASTEL DI IUDICA il 28/11/1952 CASTEL DI IUDICA il 16/08/1916	PRTPSP52S28C091G SCLMGT16M56C091Q			E	Terreni	CASTEL DI IUDICA		16	88		SEMINATIVO	5			0	8	84		Fascia rispetto elettrodotto AT				48	0,28	13,44	48	0,046	2,21	8	0,046	0,37	16,02					16,02
60	SCALISI GAETANO	CASTEL DI IUDICA il 13/12/1961	SCLGTN61T13C091X			E	Terreni	CASTEL DI IUDICA		16	22		SEMINATIVO	4			6	68	50		Elettrodotto AT con tralicio n. 35				17164	0,50	8.582,00	17164	0,08	1.373,12	1.008	0,08	80,64	10.035,76					10.035,76
60	SCALISI GAETANO	CASTEL DI IUDICA il 13/12/1961	SCLGTN61T13C091X			E	Terreni	CASTEL DI IUDICA		16	53		SEMINATIVO	4			1	84	78		Elettrodotto AT				4900	0,50	2.450,00	4900	0,08	392,00	132	0,08	10,56	2.852,56					2.852,56
60	SCALISI GAETANO	CASTEL DI IUDICA il 13/12/1961	SCLGTN61T13C091X			E	Terreni	CASTEL DI IUDICA		16	55		SEMINATIVO	4			0	87	26		Elettrodotto AT				926	0,50	463,00	926	0,08	74,08	48	0,08	3,84	540,92					540,92
60	SCALISI GAETANO	CASTEL DI IUDICA il 13/12/1961	SCLGTN61T13C091X			E	Terreni	CASTEL DI IUDICA		9	78		SEMINATIVO	5			3	75	0		Elettrodotto AT con tralicio n. 30				7623	0,50	3.811,50	7623	0,08	609,84	360	0,08	28,80	4.450,14					4.450,14
60	SCALISI GAETANO	CASTEL DI IUDICA il 13/12/1961	SCLGTN61T13C091X			E	Terreni	CASTEL DI IUDICA		9	79		SEMINATIVO	5			2	91	24		Elettrodotto AT con tralicio n. 31				12207	0,50	6.103,50	12207	0,08	976,56	1.250	0,08	100,00	7.180,06					7.180,06
61	SCALISI MARIA CINZIA	CASTEL DI IUDICA il 25/02/1965	SCLMCN65B65C091V			E	Terreni	CASTEL DI IUDICA		16	30		SEMINATIVO	4			6	89	23		Elettrodotto AT				1372	0,50	686,00	1372	0,08	109,76	100	0,08	8,00	803,76					803,76
62	RAPISARDA CONCETTA SCALISI ANTONIO	BELPASSO il 31/01/1955 CASTEL DI IUDICA il 08/12/1954	RPSCCT55A71A766V SCLNTN54T08C091Q			E	Terreni	CASTEL DI IUDICA		16	47		SEMINATIVO	5			1	63	20		Elettrodotto AT				1617	0,50	808,50	1617	0,08	129,36	172	0,08	13,76	951,62					951,62
62	RAPISARDA CONCETTA SCALISI ANTONIO	BELPASSO il 31/01/1955 CASTEL DI IUDICA il 08/12/1954	RPSCCT55A71A766V SCLNTN54T08C091Q			E	Terreni	CASTEL DI IUDICA		16	62		SEMINATIVO	5			12	97	80		Elettrodotto AT con tralicio n. 37				12756	0,50	6.378,00	12756	0,08	1.020,48	596	0,08	47,68	7.446,16					7.446,16
62	RAPISARDA CONCETTA SCALISI ANTONIO	BELPASSO il 31/01/1955 CASTEL DI IUDICA il 08/12/1954	RPSCCT55A71A766V SCLNTN54T08C091Q			E	Terreni	RAMACCA		35	70		SEMINATIVO	4			4	59	95		Elettrodotto AT con tralicio n. 38				8880	0,50	4.440,00	8880	0,08	710,40	656	0,08	52,48	5.202,88					5.202,88
63	CUTRONA VITTORIO E CUTRONA VINCENZO SOCIETA' SEMPLICE		O3683150878			E	Terreni	CASTEL DI IUDICA		23	102		PASCOLO ARB	2			6	50	51		Elettrodotto MT				402	0,28	112,56	402	0,046	18,49	134	0,046	6,16	137,22					137,22
63	CUTRONA VITTORIO E CUTRONA VINCENZO SOCIETA' SEMPLICE		O3683150878			E	Terreni	CASTEL DI IUDICA		34	8		INCOLTO				5	22	48		Fascia rispetto elettrodotto MT adiacente strada comunale				204	0,28	57,12	204	0,046	9,38	204	0,046	9,38	75,89					75,89
63	CUTRONA VITTORIO E CUTRONA VINCENZO SOCIETA' SEMPLICE		O3683150878			E	Terreni	CASTEL DI IUDICA		36	1		PASCOLO	2			5	92	1		Fascia rispetto elettrodotto MT adiacente strada comunale				670	0,28	187,60	670	0,046	30,82	670	0,046	30,82	249,24					249,24
64	BURRELLO Maria Grazia BURRELLO Nunziatina BURRELLO Carla Carmela	CATANIA (CT) il 15/02/1967 CATANIA (CT) il 30/10/1964 CATANIA (CT) il 15/02/1967	BRRMGR67B55C351T BRRNZT64R70C351Z BRRCLC67B55C351J			E	Terreni	CASTEL DI IUDICA		23	121		INCOLTO				1	59	44		Fascia rispetto elettrodotto MT adiacente strada comunale				88	0,14	12,32	88	0,023	2,02	88	0,023	2,02	16,37					16,37
64	BURRELLO Maria Grazia BURRELLO Nunziatina BURRELLO Carla Carmela	CATANIA (CT) il 15/02/1967 CATANIA (CT) il 30/10/1964 CATANIA (CT) il 15/02/1967	BRRMGR67B55C351T BRRNZT64R70C351Z BRRCLC67B55C351J			E	Terreni	CASTEL DI IUDICA		23	122		INCOLTO				1	90	58		Fascia rispetto elettrodotto MT adiacente strada comunale				64	0,14	8,96	64	0,023	1,47	64	0,023	1,47	11,90					11,90
64	BURRELLO Maria Grazia BURRELLO Nunziatina BURRELLO Carla Carmela	CATANIA (CT) il 15/02/1967 CATANIA (CT) il 30/10/1964 CATANIA (CT) il 15/02/1967	BRRMGR67B55C351T BRRNZT64R70C351Z BRRCLC67B55C351J			E	Terreni	CASTEL DI IUDICA		23	123		INCOLTO				0	85	20		Fascia rispetto elettrodotto MT adiacente strada comunale				32	0,14	4,48	32	0,023	0,74	32	0,023	0,74	5,95					5,95
64	BURRELLO Maria Grazia BURRELLO Nunziatina BURRELLO Carla Carmela	CATANIA (CT) il 15/02/1967 CATANIA (CT) il 30/10/1964 CATANIA (CT) il 15/02/1967	BRRMGR67B55C351T BRRNZT64R70C351Z BRRCLC67B55C351J			E	Terreni	CASTEL DI IUDICA		23	223		INCOLTO				0	91	72		Fascia rispetto elettrodotto MT adiacente strada comunale				60	0,14	8,40	60	0,023	1,38	60	0,023	1,38	11,16					11,16
64	BURRELLO Maria Grazia BURRELLO Nunziatina BURRELLO Carla Carmela	CATANIA (CT) il 15/02/1967 CATANIA (CT) il 30/10/1964 CATANIA (CT) il 15/02/1967	BRRMGR67B55C351T BRRNZT64R70C351Z BRRCLC67B55C351J			E	Terreni	CASTEL DI IUDICA		23	201		INCOLTO				1	28	30		Fascia rispetto elettrodotto MT adiacente strada comunale				80	0,14	11,20	80	0,023	1,84	80	0,023	1,84	14,88					14,88
64	BURRELLO Maria Grazia BURRELLO Nunziatina BURRELLO Carla Carmela	CATANIA (CT) il 15/02/1967 CATANIA (CT) il 30/10/1964 CATANIA (CT) il 15/02/1967	BRRMGR67B55C351T BRRNZT64R70C351Z BRRCLC67B55C351J			E	Terreni	CASTEL DI IUDICA		36	9		PASCOLO	3			0	28	86							0,28	0,28		0,046	0,05		0,046	0,05	0,37					0,37

| N. Ordine | Dati Ditta: IBVI 8 (SRL via Amedeo Duca D'Aosta n. 76 – Bolzano | | | | | | Dati catastali | | | | | | | | | | | | | | | Indennità | | | | | | | | | | | | | | |

N. Ordine	Dati Ditta: IBVI 8 (SRL via Amedeo Duca D'Aosta n. 76 – Bolzano						Dati catastali												Indennità																	
	Proprietà/Ditta	Luogo e data di nascita / residenza	Codice Fiscale	Diritti	Quota	Destinazione urbanistica	Catasto	Comune	Sezione Urbana	Foglio	Particella	Subalterno/Porzione	Qualità/ Categoria	Classe	Reddito		Superficie				Tipo di elemento	Aree in Esproprio (Cavidotto/Palo/Strada/Stazione)			Aree in Asservimento (Elettrodotto/Cavidotto/Passaggio/Aerea/Sorvolo/etc.)			Aree in Occupazione temporanea d'urgenza preordinata all'esproprio ex art. 22-bis (24 mesi)			Aree in Occupazione temporanea non preordinata all'esproprio ex art. 49			Indennità totale provvisoria	Maggiorazione per coltivatore diretto/imprenditore agricolo in base al valore agricolo		Maggiorazione da cessione volontaria			Totale compreso Maggiorazioni
															Dominicale	Agraria	Ha	are	ca	m2	- Cavidotto, pozzetto (linea interrata) - Elettrodotto, palo (linea aerea) - Strada - Stazione - ecc.	Superficie (A)	Indennità Valore venale [UNITARIO] (B)	Importo [Esproprio] (C = A x B)	Superficie (D)	Indennità Valore venale [UNITARIO] (E)	Importo (F = D x E)	Superficie (G)	Indennità Valore venale [UNITARIO] (H)	Importo (I = G x H)	Superficie (L)	Indennità Valore venale [UNITARIO] (M)	Importo (N = L x M)	(C + F + I + N)	Percentuale %\	Valore	Percentuale %\	Valore	
																						m²	€/m2	€	m²	€/m²	€	m²	€	€	m2	€/m2	€	€					€	
87	SPORTARO ANTONINA	CASTEL DI IUDICA il 26/02/1954	SPRNNN54B66C091B			E	Terreni	CASTEL DI IUDICA		36	63		INCOLTO				0	90	40		Fascia rispetto elettrodotto MT adiacente strada comunale				120	0,14	16,80	120	0,023	2,76	120	0,023	2,76	22,32					22,32
87	SPORTARO ANTONINA	CASTEL DI IUDICA il 26/02/1954	SPRNNN54B66C091B			E	Terreni	CASTEL DI IUDICA		36	82		INCOLTO				0	11	40		Elettrodotto MT				48	0,14	6,72	48	0,023	1,10	16	0,023	0,37	8,19					8,19
88	PESCE NICOLO'	CASTEL DI IUDICA il 10/10/1968	PSCNCL68R10C091W			E	Terreni	CASTEL DI IUDICA		36	103		INCOLTO				3	57	60		Elettrodotto MT				1287	0,14	180,18	1287	0,023	29,60	240	0,023	5,52	215,30					215,30
88	PESCE NICOLO'	CASTEL DI IUDICA il 10/10/1968	PSCNCL68R10C091W			E	Terreni	CASTEL DI IUDICA		36	106		INCOLTO				0	98	30		Elettrodotto MT				192	0,14	26,88	192	0,023	4,42	64	0,023	1,47	32,77					32,77
88	PESCE NICOLO'	CASTEL DI IUDICA il 10/10/1968	PSCNCL68R10C091W			E	Terreni	CASTEL DI IUDICA		36	107		INCOLTO				0	98	30		Elettrodotto MT				204	0,14	28,56	204	0,023	4,69	68	0,023	1,56	34,82					34,82
88	PESCE NICOLO'	CASTEL DI IUDICA il 10/10/1968	PSCNCL68R10C091W			E	Terreni	CASTEL DI IUDICA		36	108		INCOLTO				0	97	0		Elettrodotto MT				204	0,14	28,56	204	0,023	4,69	68	0,023	1,56	34,82					34,82
88	PESCE NICOLO'	CASTEL DI IUDICA il 10/10/1968	PSCNCL68R10C091W			E	Terreni	CASTEL DI IUDICA		36	115		INCOLTO				0	5	28		Elettrodotto MT				120	0,14	16,80	120	0,023	2,76	24	0,023	0,55	20,11					20,11
89	COMUNE DI CALTAGIRONE RISIGLIONE ANTONINA SANTANGELO ANTONINO VITALE FILIPPO,	CASTEL DI IUDICA il 22/05/1944 CASTEL DI IUDICA il 04/01/1920 CASTEL DI IUDICA il 19/10/1938	RSGNNN44E62C091C SNTNNN20A04C091I VTLFPP38R19C091J			E	Terreni	CASTEL DI IUDICA		36	109		INCOLTO				3	87	20		Elettrodotto MT				780	0,14	109,20	780	0,023	17,94	260	0,023	5,98	133,12					133,12
90	CALDERARO NUNZIATA DI STEFANO CLEMENTE DI STEFANO GIOVANNI DI STEFANO MARIA DI STEFANO SALVATORE	CASTEL DI IUDICA il 07/09/1940 CASTEL DI IUDICA il 18/12/1960 CATANIA il 10/04/1964 CASTEL DI IUDICA il 17/03/1969 CASTEL DI IUDICA il 15/01/1968	CLDNZT40P47C091T, DSTCMN60T18C091D, DSTGNN64D10C351Q, DSTMRA69C57C091S, DSTSVT68A15C091G			E	Terreni	CASTEL DI IUDICA		36	118		INCOLTO				0	74	96		Elettrodotto MT				216	0,14	30,24	216	0,023	4,97	72	0,023	1,66	36,86					36,86
90	CALDERARO NUNZIATA DI STEFANO CLEMENTE DI STEFANO GIOVANNI DI STEFANO MARIA DI STEFANO SALVATORE	CASTEL DI IUDICA il 07/09/1940 CASTEL DI IUDICA il 18/12/1960 CATANIA il 10/04/1964 CASTEL DI IUDICA il 17/03/1969 CASTEL DI IUDICA il 15/01/1968	CLDNZT40P47C091T, DSTCMN60T18C091D, DSTGNN64D10C351Q, DSTMRA69C57C091S, DSTSVT68A15C091G			E	Terreni	RAMACCA		68	64		INCOLTO				3	82	49		Fascia rispetto elettrodotto MT adiacente strada comunale				200	0,14	28,00	200	0,023	4,60	200	0,023	4,60	37,20					37,20
91	TIMPANARO AGATA	CASTEL DI IUDICA il 22/09/1948	TMPGTA48P62C091O			E	Terreni	CASTEL DI IUDICA		36	14		INCOLTO				2	38	30		Fascia rispetto elettrodotto MT adiacente strada comunale				100	0,14	14,00	100	0,023	2,30	100	0,023	2,30	18,60					18,60
91	SCALISI ROSARIO TIMPANARO AGATA	CASTEL DI IUDICA il 31/10/1941 CASTEL DI IUDICA il 22/09/1948	SCLRSR41R31C091T TMPGTA48P62C091O			E	Terreni	CASTEL DI IUDICA		36	140		INCOLTO				0	78	45		Fascia rispetto elettrodotto MT adiacente strada comunale				70	0,14	9,80	70	0,023	1,61	70	0,023	1,61	13,02					13,02
92	VITALE ANGELO	CASTEL DI IUDICA il 23/03/1962	VTLNGL62C23C091L			E	Terreni	CASTEL DI IUDICA		36	148		INCOLTO				2	38	55		Elettrodotto MT				96	0,14	13,44	96	0,023	2,21	16	0,023	0,37	16,02					16,02
93	VITALE GIUSEPPE	CASTEL DI IUDICA il 01/11/1945	VTLGPP45S01C091R			E	Terreni	CASTEL DI IUDICA		36	150		INCOLTO				0	92	61		Fascia rispetto elettrodotto MT adiacente strada comunale				104	0,14	14,56	104	0,023	2,39	104	0,023	2,39	19,34					19,34
93	VITALE GIUSEPPE	CASTEL DI IUDICA il 01/11/1945	VTLGPP45S01C091R			E	Terreni	CASTEL DI IUDICA		36	197		INCOLTO				0	25	0		Fascia rispetto elettrodotto MT adiacente strada comunale				44	0,14	6,16	44	0,023	1,01	44	0,023	1,01	8,18					8,18
95	ALLIA GIUSEPPA	CASTEL DI IUDICA IL 18/12/1963	LLAGPP63T58C091E			E	Terreni	CASTEL DI IUDICA		36	203		INCOLTO				1	39	34		Elettrodotto MT				149	0,14	20,86	149	0,023	3,43	48	0,023	1,10	25,39					25,39
96	VITALE DOMENICA	CASTEL DI IUDICA il 15/06/1943	VTLDNC43H55C091N			E	Terreni	CASTEL DI IUDICA		36	227		INCOLTO				0	58	29		Fascia rispetto elettrodotto MT adiacente strada comunale				50	0,14	7,00	50	0,023	1,15	50	0,023	1,15	9,30					9,30
96	VITALE DOMENICA	CASTEL DI IUDICA il 15/06/1943	VTLDNC43H55C091N			E	Terreni	CASTEL DI IUDICA		36	273		ENTE URBANO				0	0	96		si aquisisce tutto sulla 227 e 75					0,14	0,14		0,023	0,02		0,023	0,02	0,19					0,19
96	VITALE DOMENICA	CASTEL DI IUDICA il 15/06/1943	VTLDNC43H55C091N			E	Terreni	CASTEL DI IUDICA		36	45		INCOLTO				0	58	33		Fascia rispetto elettrodotto MT adiacente strada comunale				40	0,14	5,60	40	0,023	0,92	40	0,023	0,92	7,44					7,44
96	VITALE DOMENICA LA SPINA FRANCESCO LA SPINA MARIA LA SPINA GRAZIA	CASTEL DI IUDICA il 15/06/1943 CASTEL DI IUDICA il 28/06/1969 CASTEL DI IUDICA il 02/12/1963 CASTEL DI IUDICA il 23/07/1977	VTLDNC43H55C091N LSPFNC69H28C091W LSPGRZ63T42C091N LSPMRA77L63C091U			E	Terreni	CASTEL DI IUDICA		36	175		INCOLTO				0	2	28		MT				80	0,14	11,20	80	0,023	1,84	80	0,023	1,84	14,88					14,88
97	LASPINA ANTONINO	CASTEL DI IUDICA il 28/10/1972	LSPNNN72R28C091B			E	Terreni	CASTEL DI IUDICA		36	229		INCOLTO				0	86	45		Fascia rispetto elettrodotto MT adiacente strada comunale				68	0,14	9,52	68	0,023	1,56	68	0,023	1,56	12,65					12,65
98	VITALE GIUSEPPA VITALE MARIANNA	CASTEL DI IUDICA il 18/03/1963 CASTEL DI IUDICA il 19/01/1959	VTLGPP63C58C091M, VTLMNN59A59C091J			E	Terreni	CASTEL DI IUDICA		36	258		INCOLTO				0	40	75		Fascia rispetto elettrodotto MT adiacente strada comunale				156	0,14	21,84	156	0,023	3,59	156	0,023	3,59	29,02					29,02
99	FICHERA FILIPPO	CATANIA il 16/01/1990	FCHFPP90A16C351D			E	Terreni	CASTEL DI IUDICA		36	3		INCOLTO				1	2	60		Fascia rispetto elettrodotto MT adiacente strada comunale				68	0,14	9,52	68	0,023	1,56	68	0,023	1,56	12,65					12,65
100	LA SPINA SANTA	CASTEL DI IUDICA il 13/01/1968	LSPSNT68A53C091A			E	Terreni	CASTEL DI IUDICA		36	46		INCOLTO				1	39	34		Elettrodotto MT				1329	0,14	186,06	1329	0,023	30,57	168	0,023	3,86	220,49					220,49
101	BURRELLO GIUSEPPE	CATANIA il 31/03/1964	BRRGPP64C31C351M			E	Terreni	CASTEL DI IUDICA		36	54		INCOLTO				3	95	20		Fascia rispetto elettrodotto MT adiacente strada comunale				52	0,14	7,28	52	0,023	1,20	52	0,023	1,20	9,67					9,67
102	VITALE FRANCESCA VITALE GIUSEPPE VITALE LINA	CASTEL DI IUDICA il 06/01/1949 CASTEL DI IUDICA il 01/11/1945 CASTEL DI IUDICA il 11/02/1944	VTLFNC49A46C091G, VTLGPP45S01C091R, VTLLNI44B51C091Y			E	Terreni	CASTEL DI IUDICA		36	80		INCOLTO				0	79	50		Fascia rispetto elettrodotto MT adiacente strada comunale				52	0,14	7,28	52	0,023	1,20	52	0,023	1,20	9,67					9,67
102	VITALE FRANCESCA VITALE GIUSEPPE VITALE LINA	CASTEL DI IUDICA il 06/01/1949 CASTEL DI IUDICA il 01/11/1945 CASTEL DI IUDICA il 11/02/1944	VTLFNC49A46C091G, VTLGPP45S01C091R, VTLLNI44B51C091Y			E	Terreni	CASTEL DI IUDICA		36	81		INCOLTO				0	70	80		Fascia rispetto elettrodotto MT adiacente strada comunale				140	0,14	19,60	140	0,023	3,22	140	0,023	3,22	26,04					26,04
103	PAGANO MARIA SANTA	CASTEL DI IUDICA il 23/10/1948	PGNMSN48R63C091M			E	Terreni	CASTEL DI IUDICA		47	144		INCOLTO				0	10	33		Fascia rispetto elettrodotto MT adiacente strada comunale				12	0,14	1,68	12	0,023	0,28	12	0,023	0,28	2,23					2,23
103	PAGANO MARIA SANTA	CASTEL DI IUDICA il 23/10/1948	PGNMSN48R63C091M			E	Terreni	CASTEL DI IUDICA		47	9		INCOLTO				0	10	68		Fascia rispetto elettrodotto MT adiacente strada comunale				26	0,14	3,64	26	0,023	0,60	26	0,023	0,60	4,84					4,84
	GRANATA ROSARIO, MUNI FRANCESCA	CASTEL DI IUDICA il 26/07/1912				E	Terreni	CASTEL DI IUDICA		47	31		INCOLTO				1	69	10		Fascia rispetto elettrodotto MT adiacente strada comunale				92	0,14	12,88	92	0,023	2,12	92	0,023	2,12	17,11					17,11
104	SANTAMARIA SALVATORE	CASTEL DI IUDICA (CT) il 06/02/1954	SNTSVT54B06C091A			E	Terreni	CASTEL DI IUDICA		47	365		INCOLTO				0	3	83		Fascia rispetto elettrodotto MT adiacente strada comunale				3	0,14	0,42	3	0,023	0,07	3	0,023	0,07	0,56					0,56
104	SANTAMARIA SALVATORE	CASTEL DI IUDICA (CT) il 06/02/1954	SNTSVT54B06C091A			E	Terreni	CASTEL DI IUDICA		47	366		INCOLTO				0	10	87		Fascia rispetto elettrodotto MT adiacente strada comunale				16	0,14	2,24	16	0,023	0,37	16	0,023	0,37	2,98					2,98
104	SANTAMARIA SALVATORE	CASTEL DI IUDICA (CT) il 06/02/1954	SNTSVT54B06C091A			E	Terreni	CASTEL DI IUDICA		47	367		INCOLTO				0	2	56		Fascia rispetto elettrodotto MT adiacente strada comunale				3	0,14	0,42	3	0,023	0,07	3	0,023	0,07	0,56					0,56
104	SANTAMARIA SALVATORE	CASTEL DI IUDICA (CT) il 06/02/1954	SNTSVT54B06C091A			E	Terreni	CASTEL DI IUDICA		47	59		INCOLTO				0	67	54		Fascia rispetto elettrodotto MT adiacente strada comunale				4	0,14	0,56	4	0,023	0,09	4	0,023	0,09	0,74					0,74
105	SANTAMARIA GIOVANNA SANTAMARIA MARIA SANTAMARIA PASQUALE SANTAMARIA ROSARIO SANTAMARIA SALVATORE SANTAMARIA SANTA	CASTEL DI IUDICA il 10/05/1956 CASTEL DI IUDICA il 24/05/1962 CASTEL DI IUDICA il 16/06/1951 CASTEL DI IUDICA il 15/10/1953 CASTEL DI IUDICA il 04/02/1964 CASTEL DI IUDICA il 06/02/1958	SNTGNN56E50C091U, SNTMRA62E64C091I, SNTPQL51H16C091A, SNTRSR53R15C091F, SNTSVT64B04C091W, SNTSNT58B46C091S			E	Terreni	CASTEL DI IUDICA		47	94		INCOLTO				0	12	30		Fascia rispetto elettrodotto MT adiacente strada comunale				16	0,14	2,24	16	0,023	0,37	16	0,023	0,37	2,98					2,98
105	SANTAMARIA ROSARIO	CASTEL DI IUDICA il 15/10/1953	SNTRSR53R15C091F			E	Terreni	CASTEL DI IUDICA		49	143		INCOLTO				0	80	32		Fascia rispetto elettrodotto MT adiacente strada comunale				60	0,14	8,40	60	0,023	1,38	60	0,023	1,38	11,16					11,16
105	SANTAMARIA ROSARIO	CASTEL DI IUDICA il 15/10/1953	SNTRSR53R15C091F			E	Terreni	CASTEL DI IUDICA		49	235		INCOLTO				2	13	30		Fascia rispetto elettrodotto MT adiacente strada comunale				60	0,14	8,40	60	0,023	1,38	60	0,023	1,38	11,16					11,16
105	SANTAMARIA ROSARIO	CASTEL DI IUDICA il 15/10/1953	SNTRSR53R15C091F			E	Terreni	CASTEL DI IUDICA		49	503		INCOLTO				0	31	48		Fascia rispetto elettrodotto MT adiacente strada comunale				26	0,14	3,64	26	0,023	0,60	26	0,023	0,60	4,84					4,84
106	VITALE Domenico Gioacchino	CASTEL DI IUDICA (CT) il 26/07/1978	VTLDNC78L26C091M			E	Terreni	CASTEL DI IUDICA		49	130		INCOLTO				0	39	90		Fascia rispetto elettrodotto MT adiacente strada comunale				16	0,14	2,24	16	0,023	0,37	16	0,023	0,37	2,98					2,98
106	VITALE Domenico Gioacchino	CASTEL DI IUDICA (CT) il 26/07/1978	VTLDNC78L26C091M			E	Terreni	CASTEL DI IUDICA		49	315		INCOLTO				0	1	5		Fascia rispetto elettrodotto MT adiacente strada comunale				8	0,14	1,12	8	0,023	0,18	8	0,023	0,18	1,49					1,49
106	VITALE Domenico Gioacchino	CASTEL DI IUDICA (CT) il 26/07/1978	VTLDNC78L26C091M			E	Terreni	CASTEL DI IUDICA		49	43		INCOLTO				0	26	59		Fascia rispetto elettrodotto MT adiacente strada comunale				16	0,14	2,24	16	0,023	0,37	16	0,023	0,37	2,98					2,98
106	VITALE Domenico Gioacchino	CASTEL DI IUDICA (CT) il 26/07/1978	VTLDNC78L26C091M			E	Terreni	CASTEL DI IUDICA		53	32		INCOLTO				1	84	90		Elettrodotto MT				576	0,14	80,64	576	0,023	13,25	96	0,023	2,21	96,10					96,10
106	VITALE Domenico Gioacchino	CASTEL DI IUDICA (CT) il 26/07/1978	VTLDNC78L26C091M			E	Terreni	CASTEL DI IUDICA		53	40		INCOLTO				13	13	0		Elettrodotto MT				2600	0,14	364,00	2600	0,023	59,80	864	0,023	19,87	443,67					443,67
106	VITALE Domenico Gioacchino	CASTEL DI IUDICA (CT) il 26/07/1978	VTLDNC78L26C091M			E	Terreni	CASTEL DI IUDICA		53	55		INCOLTO				0	87	31		Elettrodotto MT				360	0,14	50,40	360	0,023	8,28	120	0,023	2,76	61,44					61,44
107	GUALTIERI AGATA ANASTASI ANTONIO	CASTEL DI IUDICA il 05/04/1949 CASTEL DI IUDICA IL 06/11/1944	GLTGTA49D45C091K NSTNTN44S06C091O			E	Terreni	CASTEL DI IUDICA		49	142		INCOLTO				0	64	15		Fascia rispetto elettrodotto MT adiacente strada comunale				90	0,14	12,60	90	0,023	2,07	90	0,023	2,07	16,74					16,74
108	GUALTIERI AGATA ANASTASI ANTONIO	CASTEL DI IUDICA il 05/04/1949 CASTEL DI IUDICA IL 06/11/1944	CMPRSR53D30C091B PRVNGL34E51C091C			E	Terreni	CASTEL DI IUDICA		49	144		INCOLTO				0	20	79		Fascia rispetto elettrodotto MT adiacente strada comunale				12	0,14	1,68	12	0,023	0,28	12	0,023	0,28	2,23					2,23
108	GUALTIERI AGATA ANASTASI ANTONIO	CASTEL DI IUDICA il 05/04/1949 CASTEL DI IUDICA IL 06/11/1944	CMPRSR53D30C091B PRVNGL34E51C091C			E	Terreni	CASTEL DI IUDICA		49	236		INCOLTO				0	19	80		Fascia rispetto elettrodotto MT adiacente strada comunale				126	0,14	17,64	126	0,023	2,90	126	0,023	2,90	23,44					23,44
108	GUALTIERI AGATA ANASTASI ANTONIO	CASTEL DI IUDICA il 05/04/1949 CASTEL DI IUDICA IL 06/11/1944	CMPBBR58E66C091X PRVNGL34E51C091C			E	Terreni	CASTEL DI IUDICA		49	225		INCOLTO				0	28	40		Fascia rispetto elettrodotto MT adiacente strada comunale				120	0,14	16,80	120	0,023	2,76	120	0,023	2,76	22,32					22,32
108	GUALTIERI AGATA ANASTASI ANTONIO	CASTEL DI IUDICA il 05/04/1949 CASTEL DI IUDICA IL 06/11/1944	CMPBBR58E66C091X PRVNGL34E51C091C			E	Terreni	CASTEL DI IUDICA		49	229		INCOLTO				0	30	10		Fascia rispetto elettrodotto MT adiacente strada comunale				120	0,14	16,80	120	0,023	2,76	120	0,023	2,76	22,32					22,32
108	GUALTIERI AGATA ANASTASI ANTONIO	CASTEL DI IUDICA il 05/04/1949 CASTEL DI IUDICA IL 06/11/1944	CMPBBR58E66C091X PRVNGL34E51C091C			E	Terreni	CASTEL DI IUDICA		49	440		INCOLTO				0	28	20		Fascia rispetto elettrodotto MT adiacente strada comunale				52	0,14	7,28	52	0,023	1,20	52	0,023	1,20	9,67					9,67
108	GUALTIERI AGATA ANASTASI ANTONIO	CASTEL DI IUDICA il 05/04/1949 CASTEL DI IUDICA IL 06/11/1944	CMPBBR58E66C091X PRVNGL34E51C091C			E	Terreni	CASTEL DI IUDICA		49	441		INCOLTO				0	28	80		Fascia rispetto elettrodotto MT adiacente strada comunale				56	0,14	7,84	56	0,023	1,29	56	0,023	1,29	10,42					10,42
109	CARBONARO ANTONINO CARBONARO GIOVANNI	NICOLOSI il 31/01/1947 NICOLOSI il 02/07/1942	CRBNNN47A31F890S, CRBGNN42L02F890L			E	Terreni	CASTEL DI IUDICA		49	157		INCOLTO				0	2	88		Fascia rispetto elettrodotto MT adiacente strada comunale				26	0,14	3,64	26	0,023	0,60	26	0,023	0,60	4,84					4,84
109	CARBONARO ANTONINO CARBONARO GIOVANNI	NICOLOSI il 31/01/1947 NICOLOSI il 02/07/1942	CRBNNN47A31F890S, CRBGNN42L02F890L			E	Terreni	CASTEL DI IUDICA		49	178		INCOLTO				0	10	70		Fascia rispetto elettrodotto MT adiacente strada comunale				20	0,14	2,80	20	0,023	0,46	20	0,023	0,46	3,72					3,72
109	CARBONARO ANTONINO CARBONARO GIOVANNI	NICOLOSI il 31/01/1947 NICOLOSI il 02/07/1942	CRBNNN47A31F890S, CRBGNN42L02F890L			E	Terreni	CASTEL DI IUDICA		49	345		INCOLTO				0	16	0		Fascia rispetto elettrodotto MT adiacente strada comunale				26	0,14	3,64	26	0,023	0,60	26	0,023	0,60	4,84					4,84
	ALDERARO FRANCESCA ; FU ROSARIO MARITATA SANTAMARIA, SANTAMARIA ANTONINO ; FU DOMENICO					E	Terreni	CASTEL DI IUDICA		49	174		ENTE URBANO				0	2	23		si acquisisce sulla p.lla 1 fg 68 Ramacca					0,14	0,14		0,023	0,02		0,023	0,02	0,19					0,19
110	MOTTA SALVATORE	CASTEL DI IUDICA il 31/05/1934	MTTSVT34E31C091D			E	Terreni	CASTEL DI IUDICA		49	177		INCOLTO				0	9	21		Fascia rispetto elettrodotto MT adiacente strada comunale				44	0,14	6,16	44	0,023	1,01	44	0,023	1,01	8,18					8,18
111	PRIVITERA SALVATRICE	CASTEL DI IUDICA il 20/11/1940	PRVSVT40S60C091N			E	Terreni	CASTEL DI IUDICA		49	257		INCOLTO				0	29	0		Fascia rispetto elettrodotto MT adiacente strada comunale				80	0,14	11,20	80	0,023	1,84	80	0,023	1,84	14,88					14,88
111	PRIVITERA SALVATRICE	CASTEL DI IUDICA il 20/11/1940	PRVSVT40S60C091N			E	Terreni	CASTEL DI IUDICA		49	264		INCOLTO				0	22	40		Fascia rispetto elettrodotto MT adiacente strada comunale				80	0,14	11,20	80	0,023	1,84	80	0,023	1,84	14,88					14,88

Copia non valida per la vendita

| N. Ordine | Dati Ditta: IBVI 8 (SRL via Amedeo Duca D'Aosta n. 76 – Bolzano | | | | | | Dati catastali | | | | | | | | | | | | | Indennità | | | | | | | | | | | | |

N. Ordine	Dati Ditta: IBVI 8 (SRL via Amedeo Duca D'Aosta n. 76 – Bolzano						Dati catastali													Indennità																
	Proprietà/Ditta	Luogo e data di nascita / residenza	Codice Fiscale	Diritti	Quota	Destinazione urbanistica	Catasto	Comune	Sezione Urbana	Foglio	Particella	Subalterno/Porzione	Qualità/ Categoria	Classe	Reddito		Superficie				Tipo di elemento	Are in Esproprio (Cavidotto/Palo/Strada/Stazione)			Aree in Asservimento (Elettrodotto/Cavidotto/Passaggio/Aerea/Sorvolo/etc.)			Aree in Occupazione temporanea d'urgenza preordinata all'esproprio ex art. 22-bis (24 mesi)			Aree in Occupazione temporanea non preordinata all'esproprio ex art. 49			Indennità totale provvisoria	Maggiorazione per coltivatore diretto/imprenditore agricolo in base al valore agricolo		Maggiorazione da cessione volontaria		Totale compreso Maggiorazioni
															Dominicale	Agraria	Ha	are	ca	m2	- Cavidotto, pozzetto (linea interrata) - Elettrodotto, palo (linea aerea) - Strada - Stazione - ecc.	Superficie (A)	Indennità Valore venale [UNITARIO] (B)	Importo [Esproprio] (C = A x B)	Superficie (D)	Indennità Valore venale [UNITARIO] (E)	Importo (F = D x E)	Superficie (G)	Indennità Valore venale [UNITARIO] (H)	Importo (I = G x H)	Superficie (L)	Indennità Valore venale [UNITARIO] (M)	Importo (N = L x M)	(C + F + I + N)	Percentuale %\	Valore	Percentuale %\	Valore	
																						m^2	€/m2	€	m^2	€/m^2	€	m^2	€	€	m^2	€/m2	€	€					€	
144	MAROTTA Cosimo	RADDUSA (CT) il 01/10/1963	MRTCSM63R01H154S		100	E	Terreni	RAMACCA		36	97		SEMINATIVO	4			1	28	66		Elettrodotto AT con traliccio n. 44				4012	0,55	2.206,60	4012	0,09	361,08	280	0,09	25,20	2.592,88					2.592,88
145	CAPIZZI Nunzio	CASTEL DI IUDICA (CT) il 25/06/1961	CPZNNZ61H25C091F		100	E	Terreni	RAMACCA		68	108		SEMINATIVO	4			2	76	50		Fascia rispetto elettrodotto MT adiacente a strada comunale				240	0,28	67,20	240	0,046	11,04	240	0,046	11,04	89,28					89,28
145	CAPIZZI Nunzio	CASTEL DI IUDICA (CT) il 25/06/1961	CPZNNZ61H25C091F		100	E	Terreni	RAMACCA		68	98		ENTE URBANO				0	31	51		si acquisisce sulla p.lla 264 fg 49 Castel di Iudica						-			-			-	-					-
146	VITALE Grazia Salvatrice	CASTEL DI IUDICA il 20/05/1971	VTLGZS71E60C091W		100	E	Terreni	RAMACCA		68	29		SEMINATIVO	5			5	10	78		Fascia rispetto elettrodotto MT adiacente strada comunale				28	0,28	7,84	28	0,046	1,29	28	0,046	1,29	10,42					10,42
147	DI GIOVANNI Giuseppe Calogero DI GIOVANNI Lorenza	CATANIA 20/08/1986 CATANIA 08/01/1985	DGVGPP86M20C351D DGVLNZ85A48C351L		1\2 1\2	E	Terreni	RAMACCA		76	152		SEMINATIVO	4			5	80	28		Sottostazione – Elettrodotto AT	19800	0,8	15.840		0,8		19800	0,09	1.782,00			-	17.622,00					17.622,00
147	DI GIOVANNI Giuseppe Calogero DI GIOVANNI Lorenza	CATANIA 20/08/1986 CATANIA 08/01/1985	DGVGPP86M20C351D DGVLNZ85A48C351L		1\2 1\2	E	Terreni	RAMACCA		76	104		SEMINATIVO	4			5	99	41		Sottostazione – Elettrodotto AT	9756	0,8	7.805	-		-	9756	0,09	878,04			-	8.686,04					8.686,04
147	DI GIOVANNI Giuseppe Calogero DI GIOVANNI Lorenza	CATANIA 20/08/1986 CATANIA 08/01/1985	DGVGPP86M20C351D DGVLNZ85A48C351L		1\2 1\2	E	Terreni	RAMACCA		76	153		SEMINATIVO	4			0	19	13		Sottostazione	1913	0,8	1.530			-	1913	0,09	172,17				1.702,17					1.702,17
148	VIRZI' Rosa Alba	SAN TEODORO 08/03/1951	VRZRLB51C48I328U		1\1	E	Terreni	RAMACCA		76	149		SEMINATIVO	4			0	21	82		Sottostazione	2182	0,8	1.746			-	2182	0,09	196,38			-	1.942,38					1.942,38
148	VIRZI' Rosa Alba	SAN TEODORO 08/03/1951	VRZRLB51C48I328U		1\1	E	Terreni	RAMACCA		76	148		SEMINATIVO	4			0	12	43		Sottostazione	1243	0,8	994			-	1243	0,09	111,87				1.105,87					1.105,87
148	VIRZI' Rosa Alba	SAN TEODORO 08/03/1951	VRZRLB51C48I328U		1\1	E	Terreni	RAMACCA		76	122		SEMINATIVO	4			10	26	40		Sottostazione – Elettrodotto interrato	15600	0,8	12.480,00		0,8		15600	0,09	1.404,00			-	13.884,00					13.884,00
149	FRAZZETTA ANGELO SALVATORE	RADDUSA il 11/04/1968	FRZNLS68D11H154K		1\1	E	Terreni	RAMACCA		76	150		SEMINATIVO	4			3	71	26		Elettrodotto AT interrato				360,00	0,55	198,00	360	0,09	32,40	60	0,09	5,40	235,80					235,80
149	FRAZZETTA ANGELO SALVATORE	RADDUSA il 11/04/1968	FRZNLS68D11H154K		1\1	E	Terreni	RAMACCA		76	151		SEMINATIVO	4			0	7	86			0					-					-	-					-
150	FRAZZETTA LUCIANO	Francia 24/07/1963	FRZLCN63L24Z110M		1\1	E	Terreni	RAMACCA		76	57		SEMINATIVO	4			1	55	16			0			0	0,8	-	0	0,13	-	-	0,13	-	-					-
150	FRAZZETTA LUCIANO	Francia 24/07/1963	FRZLCN63L24Z110M		1\1	E	Terreni	RAMACCA		76	56		SEMINATIVO	4			3	58	56		Elettrodotto AT interrato				240	0,55	132,00	240	0,09	21,60	40	0,09	3,60	157,20					157,20
152	CONSOLI Grazia Rosa	RADDUSA il 16/07/1940	CNSGZR40L56H154A		1\1	E	Terreni	RAMACCA		76	52		SEMINATIVO	4			10	80	12		Elettrodotto AT				0	0,8	-	0	0,13	-	-		-	-					-
153	RIZZO Claudia	CATANIA il 10/03/1987	RZZCLD87C50C351M		1\1	E	Terreni	RAMACCA		76	49		SEMINATIVO	4			5	2	30		Sottostazione	20992	0,8	16.793,60			-	20992	0,09	1.889,28			-	18.682,88					18.682,88
154	DI PAOLA ANGELINA SALVATRICE	CASTEL DI IUDICA 04/02/1966	DPLNLN66B44C091Y		1\1	E	Terreni	RAMACCA		76	47		SEMINATIVO	4			1	70	50		Sottostazione – Elettrodotto AT	2400	0,8	1.920,00	4080	0,8	3.264,00	4080	0,09	367,20	136	0,09	12,24	5.568,88					5.568,88
155	ALLEGRA GIUSEPPE	CATANIA il 07/07/1980	LLGGPP80L07C351E		1\1	E	Terreni	RAMACCA		76	156		SEMINATIVO	4			4	0	0		Elettrodotto AT con stallo	4800	0,8	3.840	960	0,8	768,00	960	0,09	86,40	160	0,09	14,40	4.708,80					4.708,80
156	BONACCORSI ANTONIO				1\1	E	Terreni	RAMACCA		76	6		SEMINATIVO	4			10	91	3		Sottostazione	1400	0,8	1.120,00			-	1400	0,09	126,00			-	1.246,00					1.246,00
156	CASTIGLIONE SIGNORINO GIUSEPPE	RADDUSA 19/03/1958	CSTSNR58C19H154F		1\1	E	Terreni	RAMACCA		76	84		SEMINATIVO	4			10	63	25		Sottostazione	19980	0,8	15.984,00				19980	0,09	1.798,20			-	17.782,20					17.782,20
157	LAURIA ROSA ANTONINA RIZZO CINZIA SALVATRICE RIZZO CONCETTA RIZZO FRANCESCO RIZZO GIUSEPPE	RADDUSA 16/06/1939 RADDUSA 11/05/1969 RADDUSA 26/05/1960 RADDUSA 26/10/1958 RADDUSA 18/02/1962	LRARNT39H56H154W RZZCZS69E51H154C RZZCCT60E66H154S RZZFNC58R26H154U RZZGPP62B18H154I		4/12 2/12 2/12 2/12 2/12	E	Terreni	RAMACCA		76	91		SEMINATIVO	4			4	98	70		Sottostazione	13200	0,8	10.560,00			-	13200	0,09	1.188,00			-	11.748,00					11.748,00
158	TURRISI Antonina TURRISI Sebastiano	RADDUSA 10/09/1974 RADDUSA 18/03/1982	TRRNNN74P50H154G TRRSST82C18H154Z		1\2 1\2	E	Terreni	RAMACCA		76	90		SEMINATIVO	4			0	42	80		Sottostazione – Elettrodotto AT	300	0,8	240,00	1080	0,8	864,00	1080	0,09	97,20	36	0,09	3,24	1.204,44					1.204,44
158	TURRISI Antonina TURRISI Sebastiano	RADDUSA 10/09/1974 RADDUSA 18/03/1982	TRRNNN74P50H154G TRRSST82C18H154Z		1\2 1\2	E	Terreni	RAMACCA		76	46		SEMINATIVO	4			2	10	16		Sottostazione Elettrodotto AT con traliccio 46	600	0,8	480	5400	0,8	4.320,00	5400	0,09	486,00	244	0,09	21,96	5.307,96					5.307,96

Castel di Iudica
Fg.52


Castel di Iudica
Fg.53

Castel di Iudica
Fg.35

Legenda

- Aree di impianto
- SSE "Castel di Iudica" 380/30kV
- SE transizione aereo cavo
- SSE "TERNA"
- Elettrodotto AT 380kV aereo
- Elettrodotto AT 380kV interrato
- Cavidotti MT
- Cabina di impianto
- Posizione e numero nuovi sostegni
- API 30 m per parte
- API 3 m per parte
- API 50 m per parte
- Viabilità di cantiere per sostegni AT
- Area di cantiere
- Area di asservimento temporanea
- Nuovi Raccordi a 380kV - DT
- Elettrodotto a 380kV DT in progetto "Chiaramonte Gulfi - Ciminna"
- Confine foglio catastale

QUADRO D'UNIONE

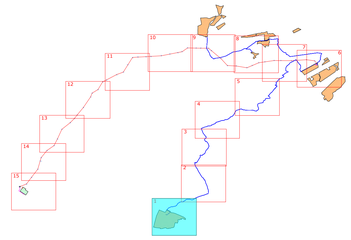

Regione: SICILIA
Province: CATANIA
Comuni: CASTEL DI IUDICA, RAMACCA

Impianto fotovoltaico da 331,2 MWp

VERIFICA DI OTTEMPERANZA - PROGETTO ESECUTIVO

Titolo:

Impianto fotovoltaico -
Inquadramento catastale con aree di occupazione temporanea
scala 1:2.000

Tavola:

014.20.02.W27
1 di 15

Progettazione

3E Ingegneria S.r.l.
Via G. Volpe n.92
56121 PISA
3eingegneria@pec.it
www.3eingegneria.it
info@3eingegneria.it

Data	Rev.	DESCRIZIONE	Elaborato e controllato da:		Approvato da:
Ottobre 2026	01	REVISIONE SCALA	3E Ingegneria Srl	3E Ingegneria Srl	IBVI 8 Srl
Febbraio 2026	00	PRIMA EMISSIONE	3E Ingegneria Srl	3E Ingegneria Srl	IBVI 8 Srl

REVISIONI

PROPONENTE:

IBVI 8 srl
Viale Amedeo Duca D'Aosta,76
39100 Bolzano (BZ)
IBVI8srl@Pec.it

Proprietà esclusiva delle Società sopra indicate, utilizzo e duplicazione vietate senza autorizzazione scritta

Castel di Iudica
Fg.47

Castel di Iudica
Fg.36


Castel di Iudica
Fg.49

Ramacca Fg.68

Legenda

- Aree di impianto
- SSE "Castel di Iudica" 380/30kV
- SE transizione aereo cavo
- SSE "TERNA"
- Elettrodotto AT 380kV aereo
- Elettrodotto AT 380kV interrato
- Cavidotti MT
- Cabina di impianto
- Posizione e numero nuovi sostegni
- API 30 m per parte
- API 3 m per parte
- API 50 m per parte
- Viabilità di cantiere per sostegni AT
- Area di cantiere
- Area di asservimento temporanea
- Nuovi Raccordi a 380kV - DT
- Elettrodotto a 380kV DT in progetto "Chiaramonte Gulfi - Ciminna"
- Confine foglio catastale

QUADRO D'UNIONE

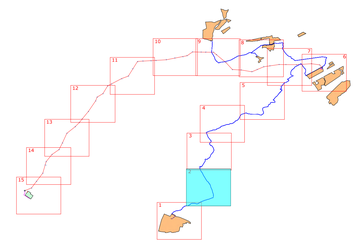

Regione: SICILIA
Provincie: CATANIA
Comuni: CASTEL DI IUDICA, RAMACCA

Impianto fotovoltaico da 331,2 MWp

VERIFICA DI OTTEMPERANZA - PROGETTO ESECUTIVO

Titolo:

Impianto fotovoltaico -
Inquadramento catastale con aree di occupazione temporanea
scala 1:2.000

Tavola:

014.20.02.W27
2 di 15

Progettazione

3E Ingegneria S.r.l.
Via G. Volpe n.92
56121 PISA
3eingegneria@pec.it
www.3eingegneria.it
info@3eingegneria.it

Data	Rev.	DESCRIZIONE	Elaborato e controllato da:		Approvato da:
Ottobre 2026	01	REVISIONE SCALA	3E Ingegneria Srl	3E Ingegneria Srl	IBVI 8 Srl
Febbraio 2026	00	PRIMA EMISSIONE	3E Ingegneria Srl	3E Ingegneria Srl	IBVI 8 Srl

REVISIONI

PROPONENTE:

Ibvi 8 s.r.l.
IBVI 8 srl
Viale Amedeo Duca D'Aosta,76
39100 Bolzano (BZ)
IBVI8srl@Pec.it

Proprietà esclusiva delle Società sopra indicate, utilizzo e duplicazione vietate senza autorizzazione scritta

Castel di Iudica
Fg.34


Castel di Iudica
Fg.36

Castel di Iudica
Fg.35

Legenda

- Aree di impianto
- SSE "Castel di Iudica" 380/30kV
- SE transizione aereo cavo
- SSE "TERNA"
- Elettrodotto AT 380kV aereo
- Elettrodotto AT 380kV interrato
- Cavidotti MT
- Cabina di impianto
- Posizione e numero nuovi sostegni
- API 30 m per parte
- API 3 m per parte
- API 50 m per parte
- Viabilità di cantiere per sostegni AT
- Area di cantiere
- Area di asservimento temporanea
- Nuovi Raccordi a 380kV - DT
- Elettrodotto a 380kV DT in progetto "Chiaramonte Gulfi - Ciminna"
- Confine foglio catastale

QUADRO D'UNIONE

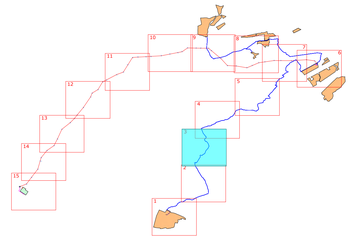

Regione: SICILIA
Provincie: CATANIA
Comuni: CASTEL DI IUDICA, RAMACCA

Impianto fotovoltaico da 331,2 MWp

VERIFICA DI OTTEMPERANZA - PROGETTO ESECUTIVO

Titolo:

Impianto fotovoltaico -
Inquadramento catastale con aree di occupazione temporanea
scala 1:2.000

Tavola:

014.20.02.W27
3 di 15

Progettazione

3E Ingegneria S.r.l.
Via G. Volpe n.92
56121 PISA
3eingegneria@pec.it
www.3eingegneria.it
info@3eingegneria.it

Data	Rev.	DESCRIZIONE	Elaborato e controllato da:		Approvato da:
Febbraio 2026	00	PRIMA EMISSIONE	3E Ingegneria Srl	3E Ingegneria Srl	IBVI 8 Srl
Ottobre 2026	01	REVISIONE SCALA	3E Ingegneria Srl	3E Ingegneria Srl	IBVI 8 Srl

REVISIONI

PROPONENTE:

IBVI 8 srl
Viale Amedeo Duca D'Aosta,76
39100 Bolzano (BZ)
IBVI8srl@Pec.it

Proprietà esclusiva delle Società sopra indicate, utilizzo e duplicazione vietate senza autorizzazione scritta.

Castel di Iudica
Fg.23


Castel di Iudica
Fg.22

Castel di Iudica
Fg.34

Legenda

- Aree di impianto
- SSE "Castel di Iudica" 380/30kV
- SE transizione aereo cavo
- SSE "TERNA"
- Elettrodotto AT 380kV aereo
- Elettrodotto AT 380kV interrato
- Cavidotti MT
- Cabina di impianto
- Posizione e numero nuovi sostegni
- API 30 m per parte
- API 3 m per parte
- API 50 m per parte
- Viabilità di cantiere per sostegni AT
- Area di cantiere
- Area di asservimento temporanea
- Nuovi Raccordi a 380kV - DT
- Elettrodotto a 380kV DT in progetto "Chiaramonte Gulfi - Ciminna"
- Confine foglio catastale

QUADRO D'UNIONE

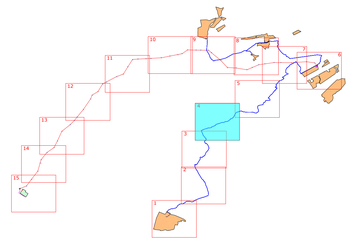

Regione: SICILIA
Provincia: CATANIA
Comuni: CASTEL DI IUDICA, RAMACCA

Impianto fotovoltaico da 331,2 MWp

VERIFICA DI OTTEMPERANZA - PROGETTO ESECUTIVO

Titolo:

Impianto fotovoltaico -
Inquadramento catastale con aree di occupazione temporanea
scala 1:2.000

Tavola:

014.20.02.W27
4 di 15

Progettazione

3E Ingegneria S.r.l.
Via G. Volpe n.92
56121 PISA
3eingegneria@pec.it
www.3eingegneria.it
info@3eingegneria.it


Ottobre 2026	01	REVISIONE SCALA	3E Ingegneria Srl	3E Ingegneria Srl	IBVI 8 Srl
Febbraio 2026	00	PRIMA EMISSIONE	3E Ingegneria Srl	3E Ingegneria Srl	IBVI 8 Srl
Data	Rev.	DESCRIZIONE	Elaborato e controllato da:		Approvato da:

REVISIONI

PROPONENTE:

Ibvi 8 s.r.l.
IBVI 8 srl
Viale Amedeo Duca D'Aosta,76
39100 Bolzano (BZ)
IBVI8srl@Pec.it


Proprietà esclusiva delle Società sopra indicate, utilizzo e duplicazione vietate senza autorizzazione scritta

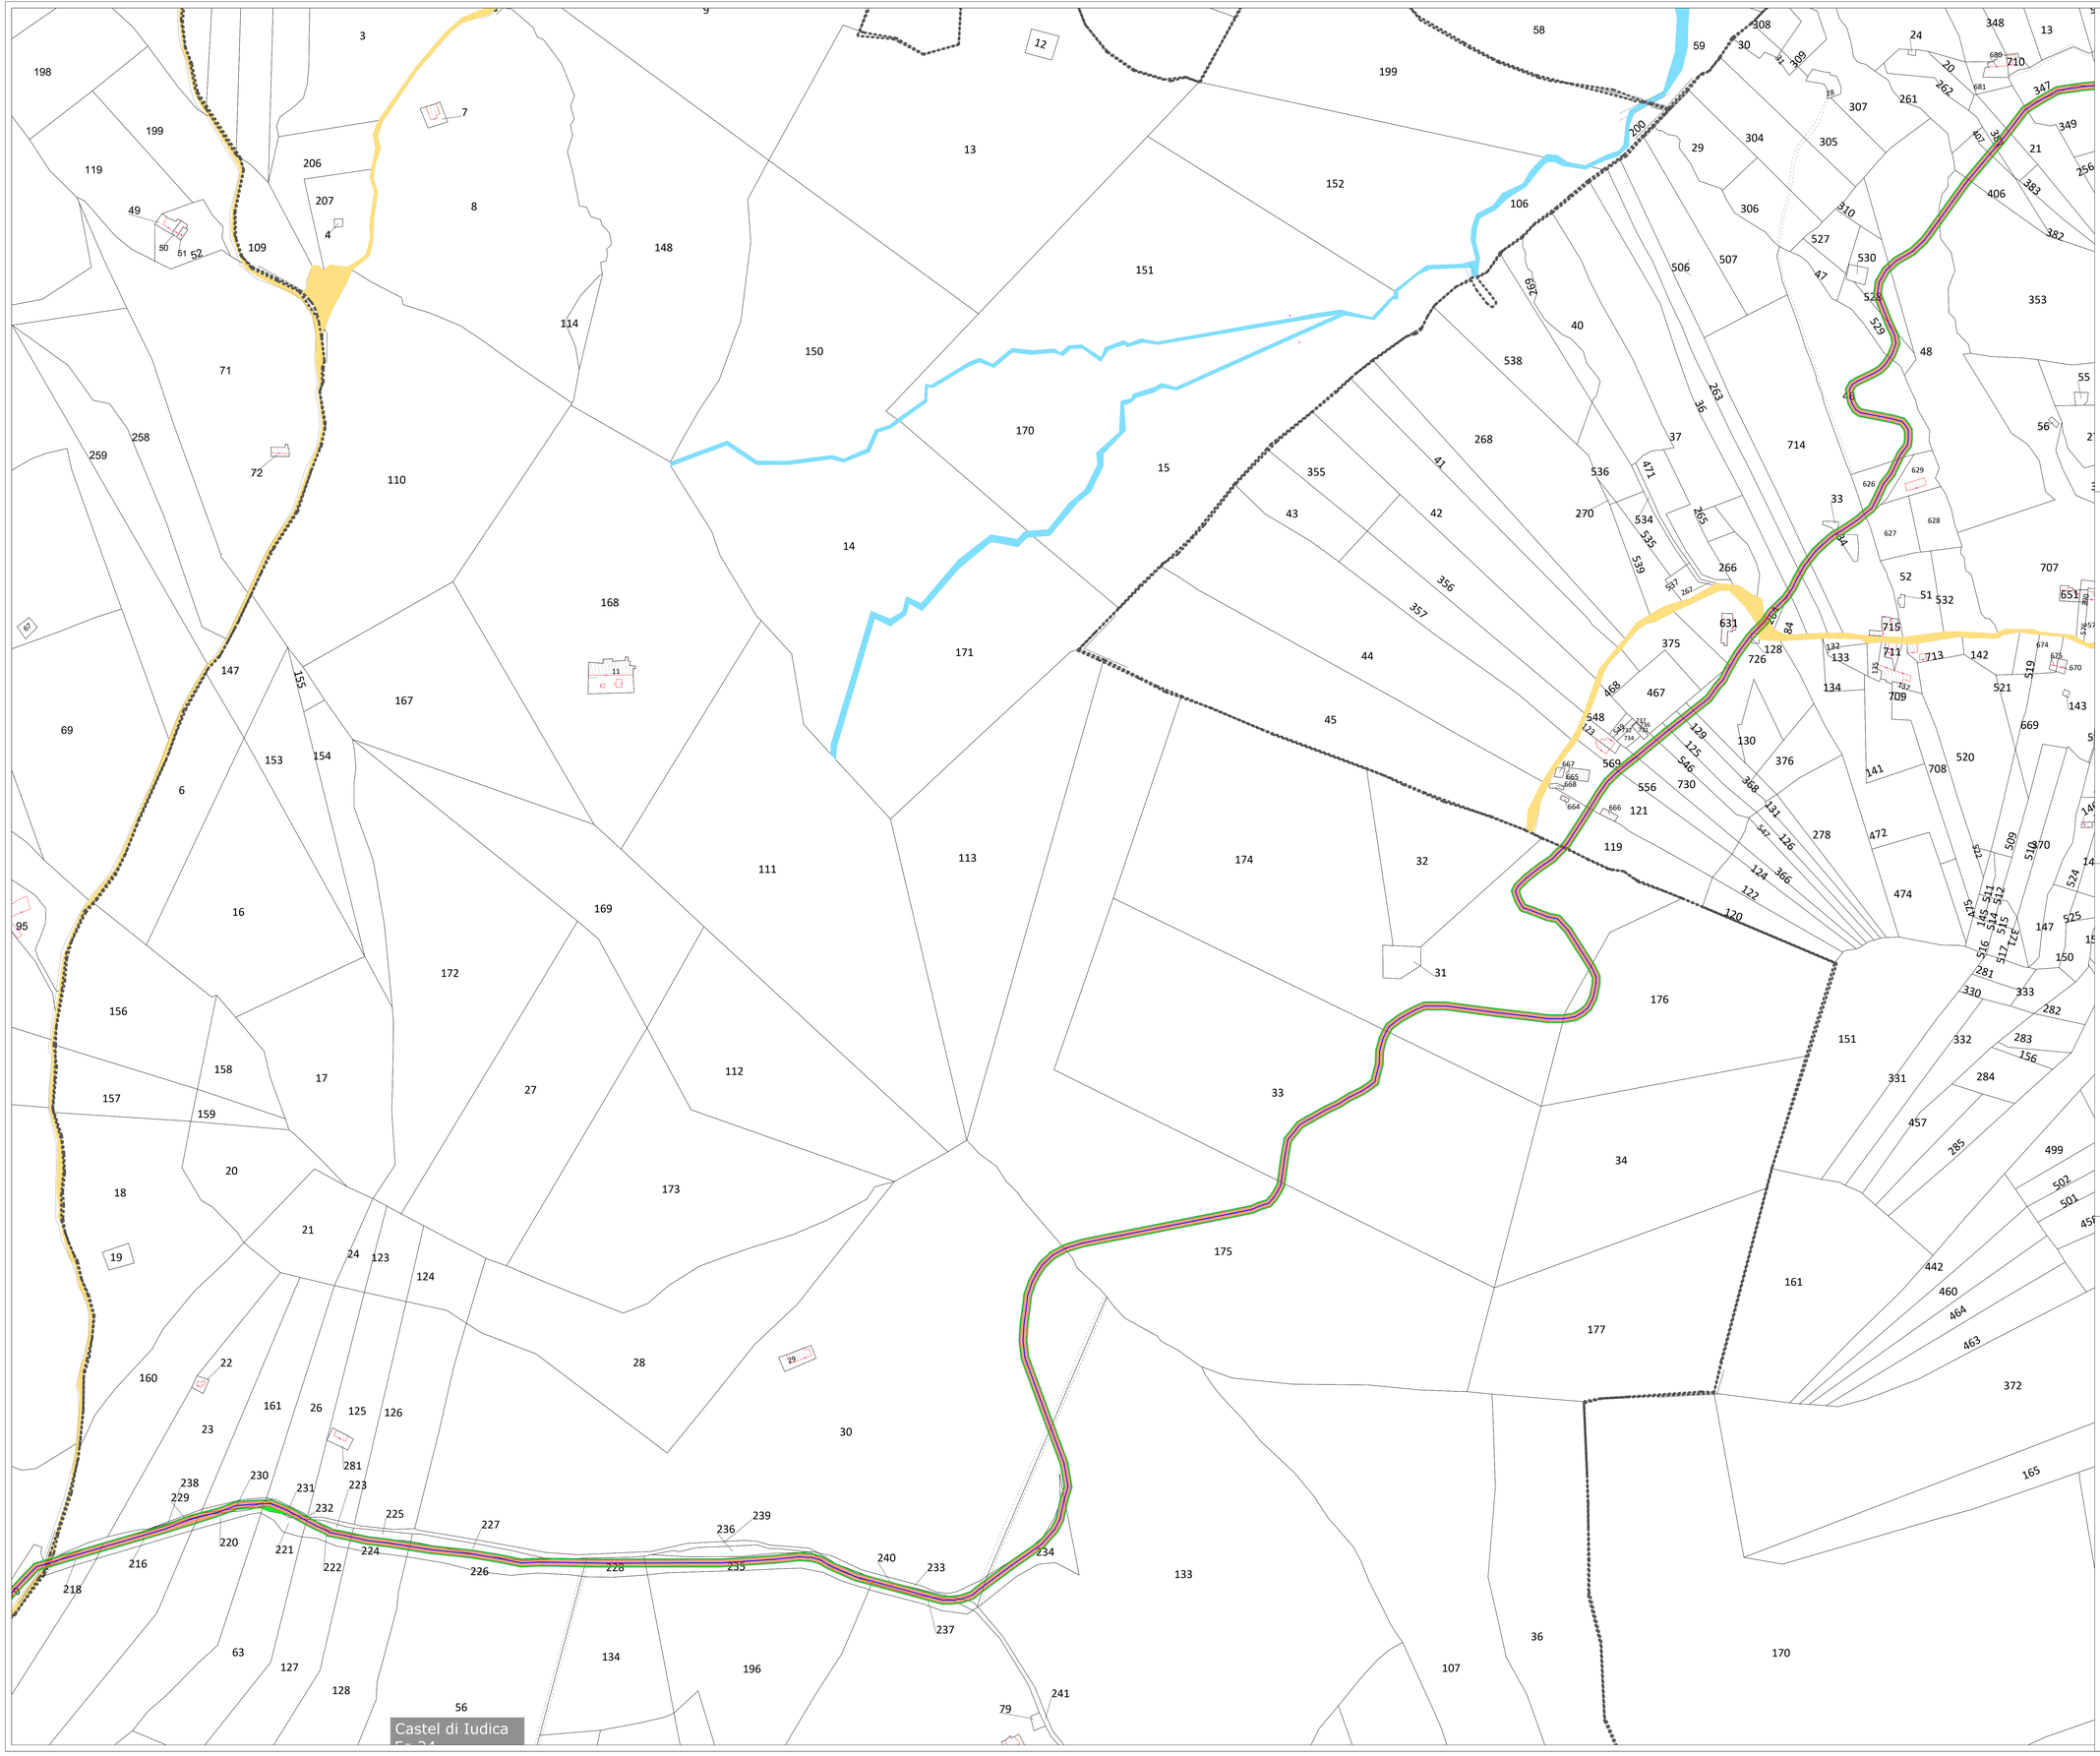

Legenda

- Aree di impianto
- SSE "Castel di Iudica" 380/30kV
- SE transizione aereo cavo
- SSE "TERNA"
- Elettrodotto AT 380kV aereo
- Elettrodotto AT 380kV interrato
- Cavidotti MT
- Cabina di impianto
- Posizione e numero nuovi sostegni
- API 30 m per parte
- API 3 m per parte
- API 50 m per parte
- Viabilità di cantiere per sostegni AT
- Area di cantiere
- Area di asservimento temporanea
- Nuovi Raccordi a 380kV - DT
- Elettrodotto a 380kV DT in progetto "Chiaramonte Gulfi - Ciminna"
- Confine foglio catastale

QUADRO D'UNIONE

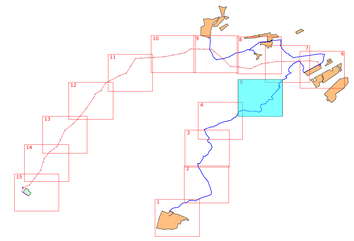

Regione: SICILIA
Province: CATANIA
Comuni: CASTEL DI IUDICA, RAMACCA

Impianto fotovoltaico da 331,2 MWp

VERIFICA DI OTTEMPERANZA - PROGETTO ESECUTIVO

Titolo:

Impianto fotovoltaico -
Inquadramento catastale con aree di occupazione temporanea
scala 1:2.000

Tavola:

014.20.02.W27
5 di 15

Progettazione

3E Ingegneria S.r.l.
Via G. Volpe n.92
56121 PISA
3eingegneria@pec.it
www.3eingegneria.it
info@3eingegneria.it

Data	Rev.	DESCRIZIONE	Elaborato e controllato da:		Approvato da:
Ottobre 2026	01	REVISIONE SCALA	3E Ingegneria Srl	3E Ingegneria Srl	IBVI 8 Srl
Febbraio 2026	00	PRIMA EMISSIONE	3E Ingegneria Srl	3E Ingegneria Srl	IBVI 8 Srl

REVISIONI

PROPONENTE:

IBVI 8 srl
Viale Amedeo Duca D'Aosta,76
39100 Bolzano (BZ)
IBVI8srl@Pec.it

Proprietà esclusiva delle Società sopra indicate, utilizzo e duplicazione vietate senza autorizzazione scritta.


Castel di Iudica
Fg.15

Castel di Iudica
Fg.26

Legenda

- Aree di impianto
- SSE "Castel di Iudica" 380/30kV
- SE transizione aereo cavo
- SSE "TERNA"
- Elettrodotto AT 380kV aereo
- Elettrodotto AT 380kV interrato
- Cavidotti MT
- Cabina di impianto
- Posizione e numero nuovi sostegni
- API 30 m per parte
- API 3 m per parte
- API 50 m per parte
- Viabilità di cantiere per sostegni AT
- Area di cantiere
- Area di asservimento temporanea
- Nuovi Raccordi a 380kV - DT
- Elettrodotto a 380kV DT in progetto "Chiaramonte Gulfi - Ciminna"
- Confine foglio catastale

QUADRO D'UNIONE

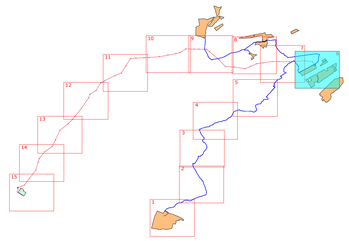

Regione: SICILIA
Provincia: CATANIA
Comuni: CASTEL DI IUDICA, RAMACCA

Impianto fotovoltaico da 331,2 MWp

VERIFICA DI OTTEMPERANZA - PROGETTO ESECUTIVO

Titolo:

Impianto fotovoltaico -
Inquadramento catastale con aree di occupazione temporanea
scala 1:2.000

Tavola:

014.20.02.W27
6 di 15

Progettazione

3E Ingegneria S.r.l.
Via G. Volpe n.92
56121 PISA
3eingegneria@pec.it
www.3eingegneria.it
info@3eingegneria.it


Data	Rev.	DESCRIZIONE	Elaborato e controllato da:		Approvato da:
Ottobre 2026	01	REVISIONE SCALA	3E Ingegneria Srl	3E Ingegneria Srl	IBVI 8 Srl
Febbraio 2026	00	PRIMA EMISSIONE	3E Ingegneria Srl	3E Ingegneria Srl	IBVI 8 Srl

REVISIONI

PROPONENTE:

IBVI 8 srl
Viale Amedeo Duca D'Aosta,76
39100 Bolzano (BZ)
IBVI8srl@Pec.it


Proprietà esclusiva delle Società sopra indicate, utilizzo e duplicazione vietate senza autorizzazione scritta

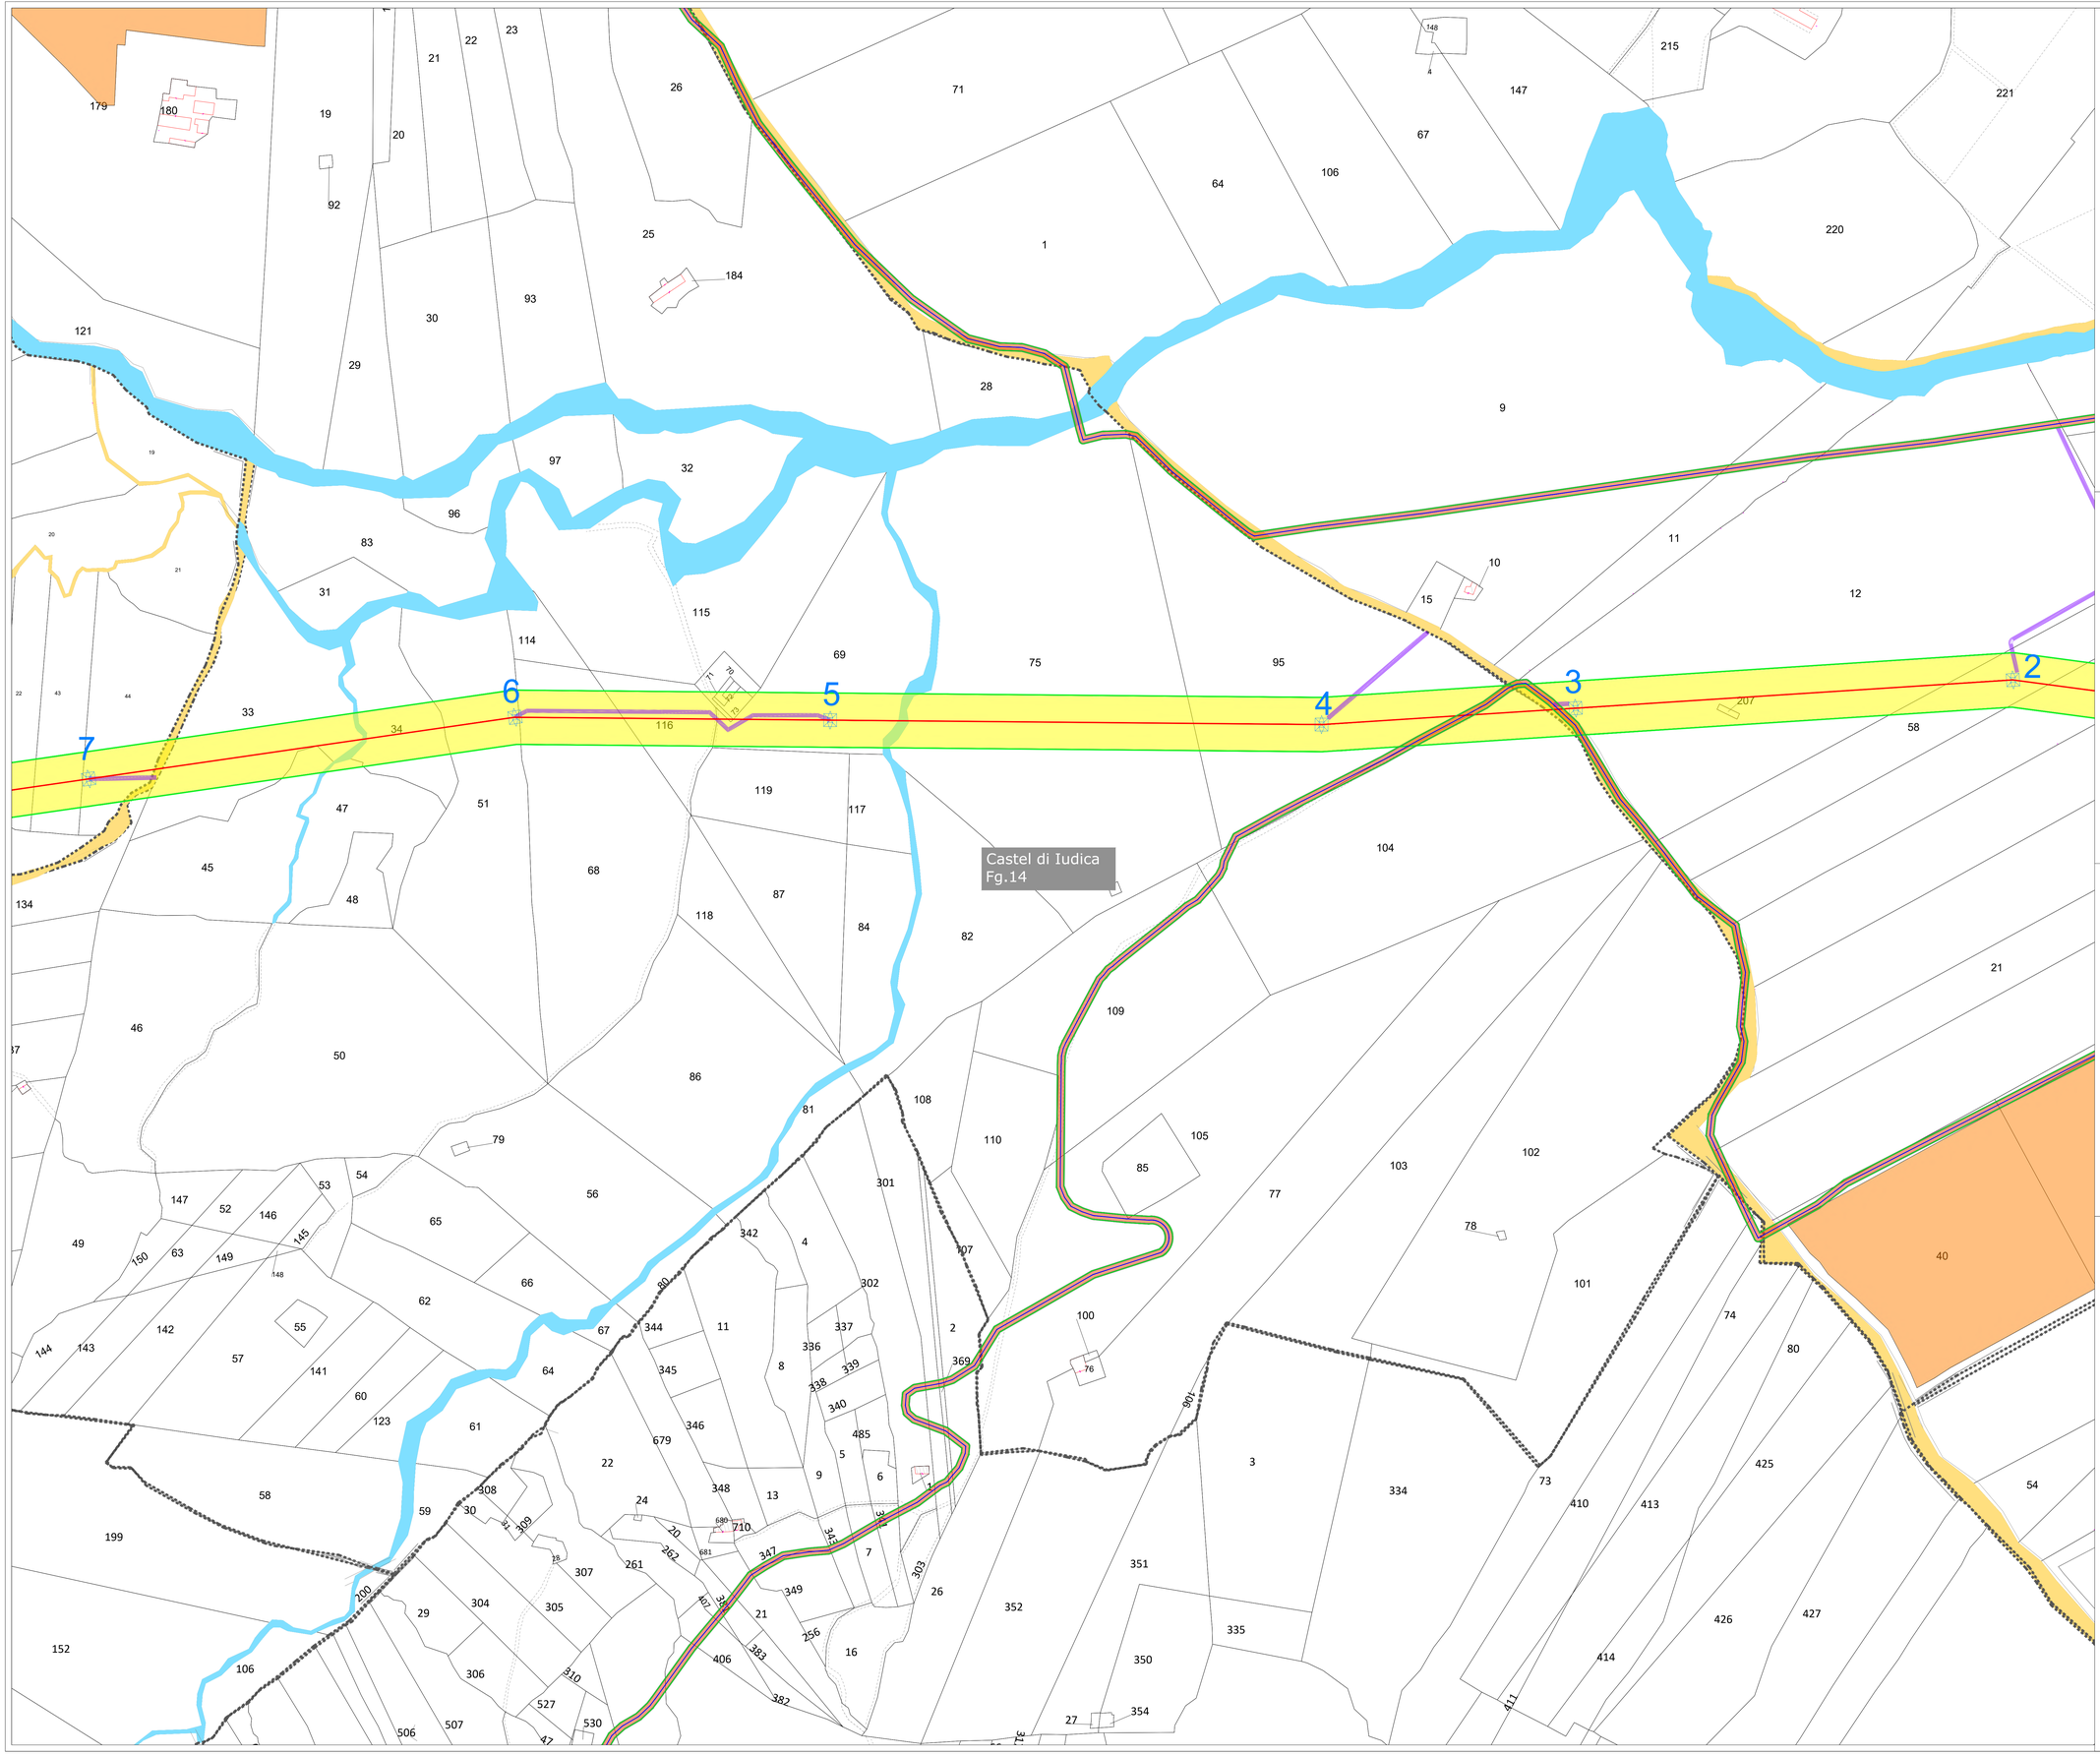

Legenda

- Aree di impianto
- SSE "Castel di Iudica" 380/30kV
- SE transizione aereo cavo
- SSE "TERNA"
- Elettrodotto AT 380kV aereo
- Elettrodotto AT 380kV interrato
- Cavidotti MT
- Cabina di impianto
- Posizione e numero nuovi sostegni
- API 30 m per parte
- API 3 m per parte
- API 50 m per parte
- Viabilità di cantiere per sostegni AT
- Area di cantiere
- Area di asservimento temporanea
- Nuovi Raccordi a 380kV - DT
- Elettrodotto a 380kV DT in progetto "Chiaramonte Gulfi - Ciminna"
- Confine foglio catastale

QUADRO D'UNIONE

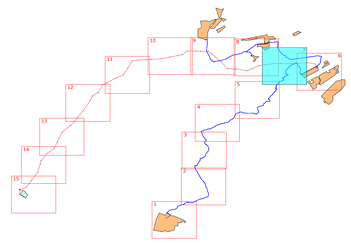

Regione: SICILIA
Provincie: CATANIA
Comuni: CASTEL DI IUDICA, RAMACCA

Impianto fotovoltaico da 331,2 MWp

VERIFICA DI OTTEMPERANZA - PROGETTO ESECUTIVO

Titolo:

Impianto fotovoltaico -
Inquadramento catastale con aree di occupazione temporanea
scala 1:2.000

Tavola:

014.20.02.W27
7 di 15

Progettazione

3E Ingegneria S.r.l.
Via G. Volpe n.92
56121 PISA
3eingegneria@pec.it
www.3eingegneria.it
info@3eingegneria.it

Data	Rev.	DESCRIZIONE	Elaborato e controllato da:		Approvato da:
Ottobre 2026	01	REVISIONE SCALA	3E Ingegneria Srl	3E Ingegneria Srl	IBVI 8 Srl
Febbraio 2026	00	PRIMA EMISSIONE	3E Ingegneria Srl	3E Ingegneria Srl	IBVI 8 Srl

REVISIONI

PROPONENTE:

Ibvi 8 s.r.l.


IBVI 8 srl
Viale Amedeo Duca D'Aosta,76
39100 Bolzano (BZ)
IBVI8srl@Pec.it

Proprietà esclusiva delle Società sopra indicate, utilizzo e duplicazione vietate senza autorizzazione scritta.

Legenda

- Aree di impianto
- SSE "Castel di Iudica" 380/30kV
- SE transizione aereo cavo
- SSE "TERNA"
- Elettrodotto AT 380kV aereo
- Elettrodotto AT 380kV interrato
- Cavidotti MT
- Cabina di impianto
- Posizione e numero nuovi sostegni
- API 30 m per parte
- API 3 m per parte
- API 50 m per parte
- Viabilità di cantiere per sostegni AT
- Area di cantiere
- Area di asservimento temporanea
- Nuovi Raccordi a 380kV - DT
- Elettrodotto a 380kV DT in progetto "Chiaramonte Gulfi - Ciminna"
- Confine foglio catastale

QUADRO D'UNIONE

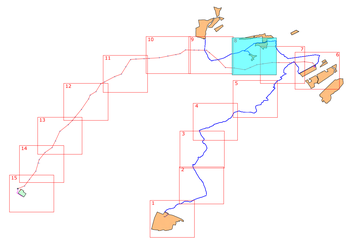

Castel di Iudica
Fg.13

Regione: SICILIA
Province: CATANIA
Comuni: CASTEL DI IUDICA, RAMACCA

Impianto fotovoltaico da 331,2 MWp

VERIFICA DI OTTEMPERANZA - PROGETTO ESECUTIVO

Titolo:

Impianto fotovoltaico -
Inquadramento catastale con aree di occupazione temporanea
scala 1:2.000

Tavola:

014.20.02.W27
8 di 15

Progettazione

3E Ingegneria S.r.l.
Via G. Volpe n.92
56121 PISA
3eingegneria@pec.it
www.3eingegneria.it
info@3eingegneria.it

Data	Rev.	DESCRIZIONE	Elaborato e controllato da:		Approvato da:
Ottobre 2026	01	REVISIONE SCALA	3E Ingegneria Srl	3E Ingegneria Srl	IBVI 8 Srl
Febbraio 2026	00	PRIMA EMISSIONE	3E Ingegneria Srl	3E Ingegneria Srl	IBVI 8 Srl

REVISIONI

PROPONENTE:

IBVI 8 srl
Viale Amedeo Duca D'Aosta,76
39100 Bolzano (BZ)
IBVI8srl@pec.it

Proprietà esclusiva delle Società sopra indicate, utilizzo e duplicazione vietate senza autorizzazione scritta.

Castel di Iudica
Fg.11

Castel di Iudica
Fg.12


Castel di Iudica
Fg.23

17 16 15 14 13 12

Legenda

- Aree di impianto
- SSE "Castel di Iudica" 380/30kV
- SE transizione aereo cavo
- SSE "TERNA"
- Elettrodotto AT 380kV aereo
- Elettrodotto AT 380kV interrato
- Cavidotti MT
- Cabina di impianto
- Posizione e numero nuovi sostegni
- API 30 m per parte
- API 3 m per parte
- API 50 m per parte
- Viabilità di cantiere per sostegni AT
- Area di cantiere
- Area di asservimento temporanea
- Nuovi Raccordi a 380kV - DT
- Elettrodotto a 380kV DT in progetto "Chiaramonte Gulfi - Ciminna"
- Confine foglio catastale

QUADRO D'UNIONE

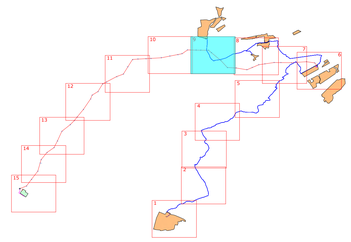

Regione: SICILIA
Province: CATANIA
Comuni: CASTEL DI IUDICA, RAMACCA

Impianto fotovoltaico da 331,2 MWp

VERIFICA DI OTTEMPERANZA - PROGETTO ESECUTIVO

Titolo:

Impianto fotovoltaico -
Inquadramento catastale con aree di occupazione temporanea
scala 1:2.000

Tavola:
014.20.02.W27
9 di 15

Progettazione

3E Ingegneria S.r.l.
Via G. Volpe n.92
56121 PISA
3eingegneria@pec.it
www.3eingegneria.it
info@3eingegneria.it

Data	Rev.	DESCRIZIONE	Elaborato e controllato da:		Approvato da:
Ottobre 2026	01	REVISIONE SCALA	3E Ingegneria Srl	3E Ingegneria Srl	IBVI 8 Srl
Febbraio 2026	00	PRIMA EMISSIONE	3E Ingegneria Srl	3E Ingegneria Srl	IBVI 8 Srl

REVISIONI

PROPONENTE:

Ibvi 8 s.r.l.
IBVI 8 srl
Viale Amadeo Duca D'Aosta,76
39100 Bolzano (BZ)
IBVI8srl@Pec.it

Proprietà esclusiva delle Società sopra indicate, utilizzo e duplicazione vietate senza autorizzazione scritta


Castel di Iudica
Fg.11

Cas
Fg.

Legenda

- Aree di impianto
- SSE "Castel di Iudica" 380/30kV
- SE transizione aereo cavo
- SSE "TERNA"
- Elettrodotto AT 380kV aereo
- Elettrodotto AT 380kV interrato
- Cavidotti MT
- Cabina di impianto
- Posizione e numero nuovi sostegni
- API 30 m per parte
- API 3 m per parte
- API 50 m per parte
- Viabilità di cantiere per sostegni AT
- Area di cantiere
- Area di asservimento temporanea
- Nuovi Raccordi a 380kV - DT
- Elettrodotto a 380kV DT in progetto "Chiaramonte Gulfi - Ciminna"
- Confine foglio catastale

QUADRO D'UNIONE

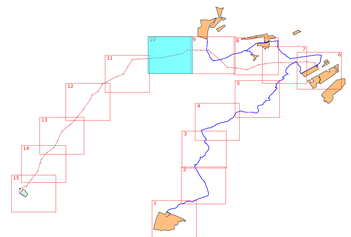

Regione: SICILIA
Provincia: CATANIA
Comuni: CASTEL DI IUDICA, RAMACCA

Impianto fotovoltaico da 331,2 MWp

VERIFICA DI OTTEMPERANZA - PROGETTO ESECUTIVO

Titolo:

Impianto fotovoltaico -
Inquadramento catastale con aree di occupazione temporanea
scala 1:2.000

Tavola:

014.20.02.W27
10 di 15

Progettazione

3E Ingegneria S.r.l.
Via G. Volpe n.92
56121 PISA
3eingegneria@pec.it
www.3eingegneria.it
info@3eingegneria.it

Data	Rev.	DESCRIZIONE	Elaborato e controllato da:		Approvato da:
Ottobre 2026	01	REVISIONE SCALA	3E Ingegneria Srl	3E Ingegneria Srl	IBVI 8 Srl
Febbraio 2026	00	PRIMA EMISSIONE	3E Ingegneria Srl	3E Ingegneria Srl	IBVI 8 Srl

REVISIONI

PROPONENTE:

Ibvi 8 s.r.l.

IBVI 8 srl
Viale Amedeo Duca D'Aosta,76
39100 Bolzano (BZ)
IBVI8srl@Pec.it


Proprietà esclusiva delle Società sopra indicate, utilizzo e duplicazione vietate senza autorizzazione scritta.



Legenda

- Aree di impianto
- SSE "Castel di Iudica" 380/30kV
- SE transizione aereo cavo
- SSE "TERNA"
- Elettrodotto AT 380kV aereo
- Elettrodotto AT 380kV interrato
- Cavidotti MT
- Cabina di impianto
- Posizione e numero nuovi sostegni
- API 30 m per parte
- API 3 m per parte
- API 50 m per parte
- Viabilità di cantiere per sostegni AT
- Area di cantiere
- Area di asservimento temporanea
- Nuovi Raccordi a 380kV - DT
- Elettrodotto a 380kV DT in progetto "Chiaramonte Gulfi - Ciminna"
- Confine foglio catastale

QUADRO D'UNIONE

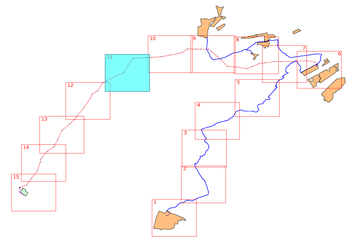

Regione: SICILIA
Provincia: CATANIA
Comuni: CASTEL DI IUDICA, RAMACCA

Impianto fotovoltaico da 331,2 MWp

VERIFICA DI OTTEMPERANZA - PROGETTO ESECUTIVO

Titolo:

Impianto fotovoltaico - Inquadramento catastale con aree di occupazione temporanea scala 1:2.000

Tavola:

014.20.02.W27
11 di 15

Progettazione

3E Ingegneria S.r.l.
Via G. Volpe n.92
56121 PISA
3eingegneria@pec.it
www.3eingegneria.it
info@3eingegneria.it

Data	Rev.	DESCRIZIONE	Elaborato e controllato da:		Approvato da:
Ottobre 2026	01	REVISIONE SCALA	3E Ingegneria Srl	3E Ingegneria Srl	IBVI 8 Srl
Febbraio 2026	00	PRIMA EMISSIONE	3E Ingegneria Srl	3E Ingegneria Srl	IBVI 8 Srl

REVISIONI

PROPONENTE:

IBVI 8 srl
Viale Amedeo Duca D'Aosta,76
39100 Bolzano (BZ)
IBVI8srl@Pec.it


Proprietà esclusiva delle Società sopra indicate, utilizzo e duplicazione vietate senza autorizzazione scritta

Castel di Iudica
Fg.35

Legenda

- Aree di impianto
- SSE "Castel di Iudica" 380/30kV
- SE transizione aereo cavo
- SSE "TERNA"
- Elettrodotto AT 380kV aereo
- Elettrodotto AT 380kV interrato
- Cavidotti MT
- Cabina di impianto
- Posizione e numero nuovi sostegni
- API 30 m per parte
- API 3 m per parte
- API 50 m per parte
- Viabilità di cantiere per sostegni AT
- Area di cantiere
- Area di asservimento temporanea
- Nuovi Raccordi a 380kV - DT
- Elettrodotto a 380kV DT in progetto "Chiaramonte Gulfi - Ciminna"
- Confine foglio catastale

QUADRO D'UNIONE

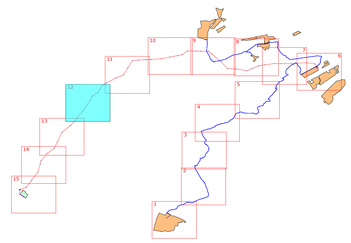

Regione: SICILIA
Province: CATANIA
Comuni: CASTEL DI IUDICA, RAMACCA

Impianto fotovoltaico da 331,2 MWp

VERIFICA DI OTTEMPERANZA - PROGETTO ESECUTIVO

Titolo:

Impianto fotovoltaico -
Inquadramento catastale con aree di occupazione temporanea
scala 1:2.000

Tavola:

014.20.02.W27
12 di 15

Progettazione

3E Ingegneria S.r.l.
Via G. Volpe n.92
56121 PISA
3eingegneria@pec.it
www.3eingegneria.it
info@3eingegneria.it

Data	Rev.	DESCRIZIONE	Elaborato e controllato da:		Approvato da:
Ottobre 2026	01	REVISIONE SCALA	3E Ingegneria Srl	3E Ingegneria Srl	IBVI 8 Srl
Febbraio 2026	00	PRIMA EMISSIONE	3E Ingegneria Srl	3E Ingegneria Srl	IBVI 8 Srl

REVISIONI

PROPONENTE:

IBVI 8 srl
Viale Amedeo Duca D'Aosta,76
39100 Bolzano (BZ)
IBVI8srl@Pec.it


Proprietà esclusiva delle Società sopra indicate, utilizzo e duplicazione vietate senza autorizzazione scritta.



Legenda

- Aree di impianto
- SSE "Castel di Iudica" 380/30kV
- SE transizione aereo cavo
- SSE "TERNA"
- Elettrodotto AT 380kV aereo
- Elettrodotto AT 380kV interrato
- Cavidotti MT
- Cabina di impianto
- Posizione e numero nuovi sostegni
- API 30 m per parte
- API 3 m per parte
- API 50 m per parte
- Viabilità di cantiere per sostegni AT
- Area di cantiere
- Area di asservimento temporanea
- Nuovi Raccordi a 380kV - DT
- Elettrodotto a 380kV DT in progetto "Chiaramonte Gulfi - Ciminna"
- Confine foglio catastale

QUADRO D'UNIONE

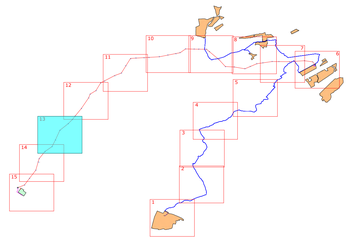

Regione: SICILIA
Provincie: CATANIA
Comuni: CASTEL DI IUDICA, RAMACCA

Impianto fotovoltaico da 331,2 MWp

VERIFICA DI OTTEMPERANZA - PROGETTO ESECUTIVO

Titolo:

Impianto fotovoltaico -
Inquadramento catastale con aree di occupazione temporanea
scala 1:2.000

Tavola:

014.20.02.W27
13 di 15

Progettazione

3E Ingegneria S.r.l.
Via G. Volpe n.92
56121 PISA
3eingegneria@pec.it
www.3eingegneria.it
info@3eingegneria.it

Data	Rev.	DESCRIZIONE	Elaborato e controllato da:		Approvato da:
Ottobre 2026	01	REVISIONE SCALA	3E Ingegneria Srl	3E Ingegneria Srl	IBVI 8 Srl
Febbraio 2026	00	PRIMA EMISSIONE	3E Ingegneria Srl	3E Ingegneria Srl	IBVI 8 Srl

REVISIONI

PROPONENTE:

Ibvi 8 s.r.l.
IBVI 8 srl
Viale Amedeo Duca D'Aosta,76
39100 Bolzano (BZ)
IBVI8srl@Pec.it


Proprietà esclusiva delle Società sopra indicate, utilizzo e duplicazione vietate senza autorizzazione scritta



Legenda

- Aree di impianto
- SSE "Castel di Iudica" 380/30kV
- SE transizione aereo cavo
- SSE "TERNA"
- Elettrodotto AT 380kV aereo
- Elettrodotto AT 380kV interrato
- Cavidotti MT
- Cabina di impianto
- Posizione e numero nuovi sostegni
- API 30 m per parte
- API 3 m per parte
- API 50 m per parte
- Viabilità di cantiere per sostegni AT
- Area di cantiere
- Area di asservimento temporanea
- Nuovi Raccordi a 380kV - DT
- Elettrodotto a 380kV DT in progetto "Chiaramonte Gulfi - Ciminna"
- Confine foglio catastale

QUADRO D'UNIONE

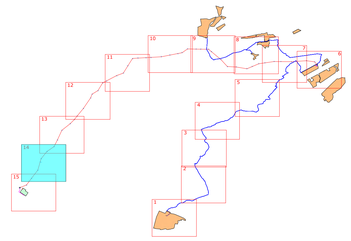

Regione: SICILIA
Province: CATANIA
Comuni: CASTEL DI IUDICA, RAMACCA

Impianto fotovoltaico da 331,2 MWp

VERIFICA DI OTTEMPERANZA - PROGETTO ESECUTIVO

Titolo:

Impianto fotovoltaico -
Inquadramento catastale con aree di occupazione temporanea
scala 1:2.000

Tavola:

014.20.02.W27
14 di 15

Progettazione

3E Ingegneria S.r.l.
Via G. Volpe n.92
56121 PISA
3eingegneria@pec.it
www.3eingegneria.it
info@3eingegneria.it

Ottobre 2026	01	REVISIONE SCALA	3E Ingegneria Srl	3E Ingegneria Srl	Ibvi 8 Srl
Febbraio 2026	00	PRIMA EMISSIONE	3E Ingegneria Srl	3E Ingegneria Srl	Ibvi 8 Srl
Data	Rev.	DESCRIZIONE	Elaborato e controllato da:		Approvato da:

REVISIONI

PROPONENTE:

Ibvi 8 s.r.l.

Ibvi 8 srl
Viale Amedeo Duca D'Aosta,76
39100 Bolzano (BZ)
Ibvi8srl@pec.it


Proprietà esclusiva delle Società sopra indicate, utilizzo e duplicazione vietate senza autorizzazione scritta

Ramacca Fg.76

Legenda

- Aree di impianto
- SSE "Castel di Iudica" 380/30kV
- SE transizione aereo cavo
- SSE "TERNA"
- Elettrodotto AT 380kV aereo
- Elettrodotto AT 380kV interrato
- Cavidotti MT
- Cabina di impianto
- Posizione e numero nuovi sostegni
- API 30 m per parte
- API 3 m per parte
- API 50 m per parte
- Viabilità di cantiere per sostegni AT
- Area di cantiere
- Area di asservimento temporanea
- Nuovi Raccordi a 380kV - DT
- Elettrodotto a 380kV DT in progetto "Chiaramonte Gulfi - Ciminna"
- Confine foglio catastale

QUADRO D'UNIONE

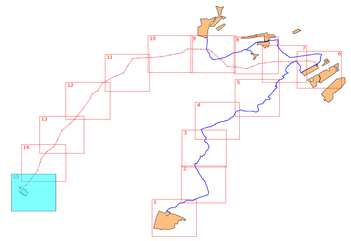

Regione: SICILIA
Province: CATANIA
Comuni: CASTEL DI IUDICA, RAMACCA

Impianto fotovoltaico da 331,2 MWp

VERIFICA DI OTTEMPERANZA - PROGETTO ESECUTIVO

Titolo:

Impianto fotovoltaico -
Inquadramento catastale con aree di occupazione temporanea
scala 1:2.000

Tavola:

014.20.02.W27
15 di 15

Progettazione

3E Ingegneria S.r.l.
Via G. Volpe n.92
56121 PISA
3eingegneria@pec.it
www.3eingegneria.it
info@3eingegneria.it

Data	Rev.	DESCRIZIONE	Elaborato e controllato da:		Approvato da:
Ottobre 2026	01	REVISIONE SCALA	3E Ingegneria Srl	3E Ingegneria Srl	IBVI 8 Srl
Febbraio 2026	00	PRIMA EMISSIONE	3E Ingegneria Srl	3E Ingegneria Srl	IBVI 8 Srl

REVISIONI

PROPONENTE:

IBVI 8 srl
Viale Amedeo Duca D'Aosta,76
39100 Bolzano (BZ)
IBVI8srl@Pec.it

Proprietà esclusiva delle Società sopra indicate, utilizzo e duplicazione vietate senza autorizzazione scritta