

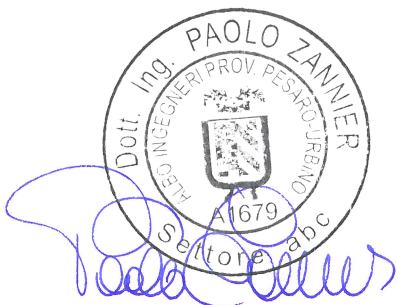


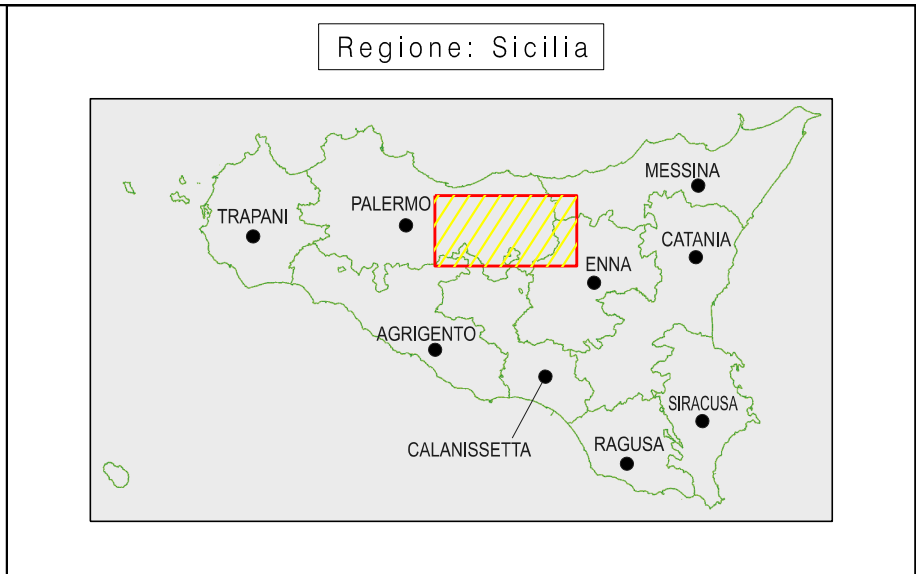

Il presente disegno e' di proprieta' aziendale - La Societa' tutelera' i propri diritti a termine di legge.

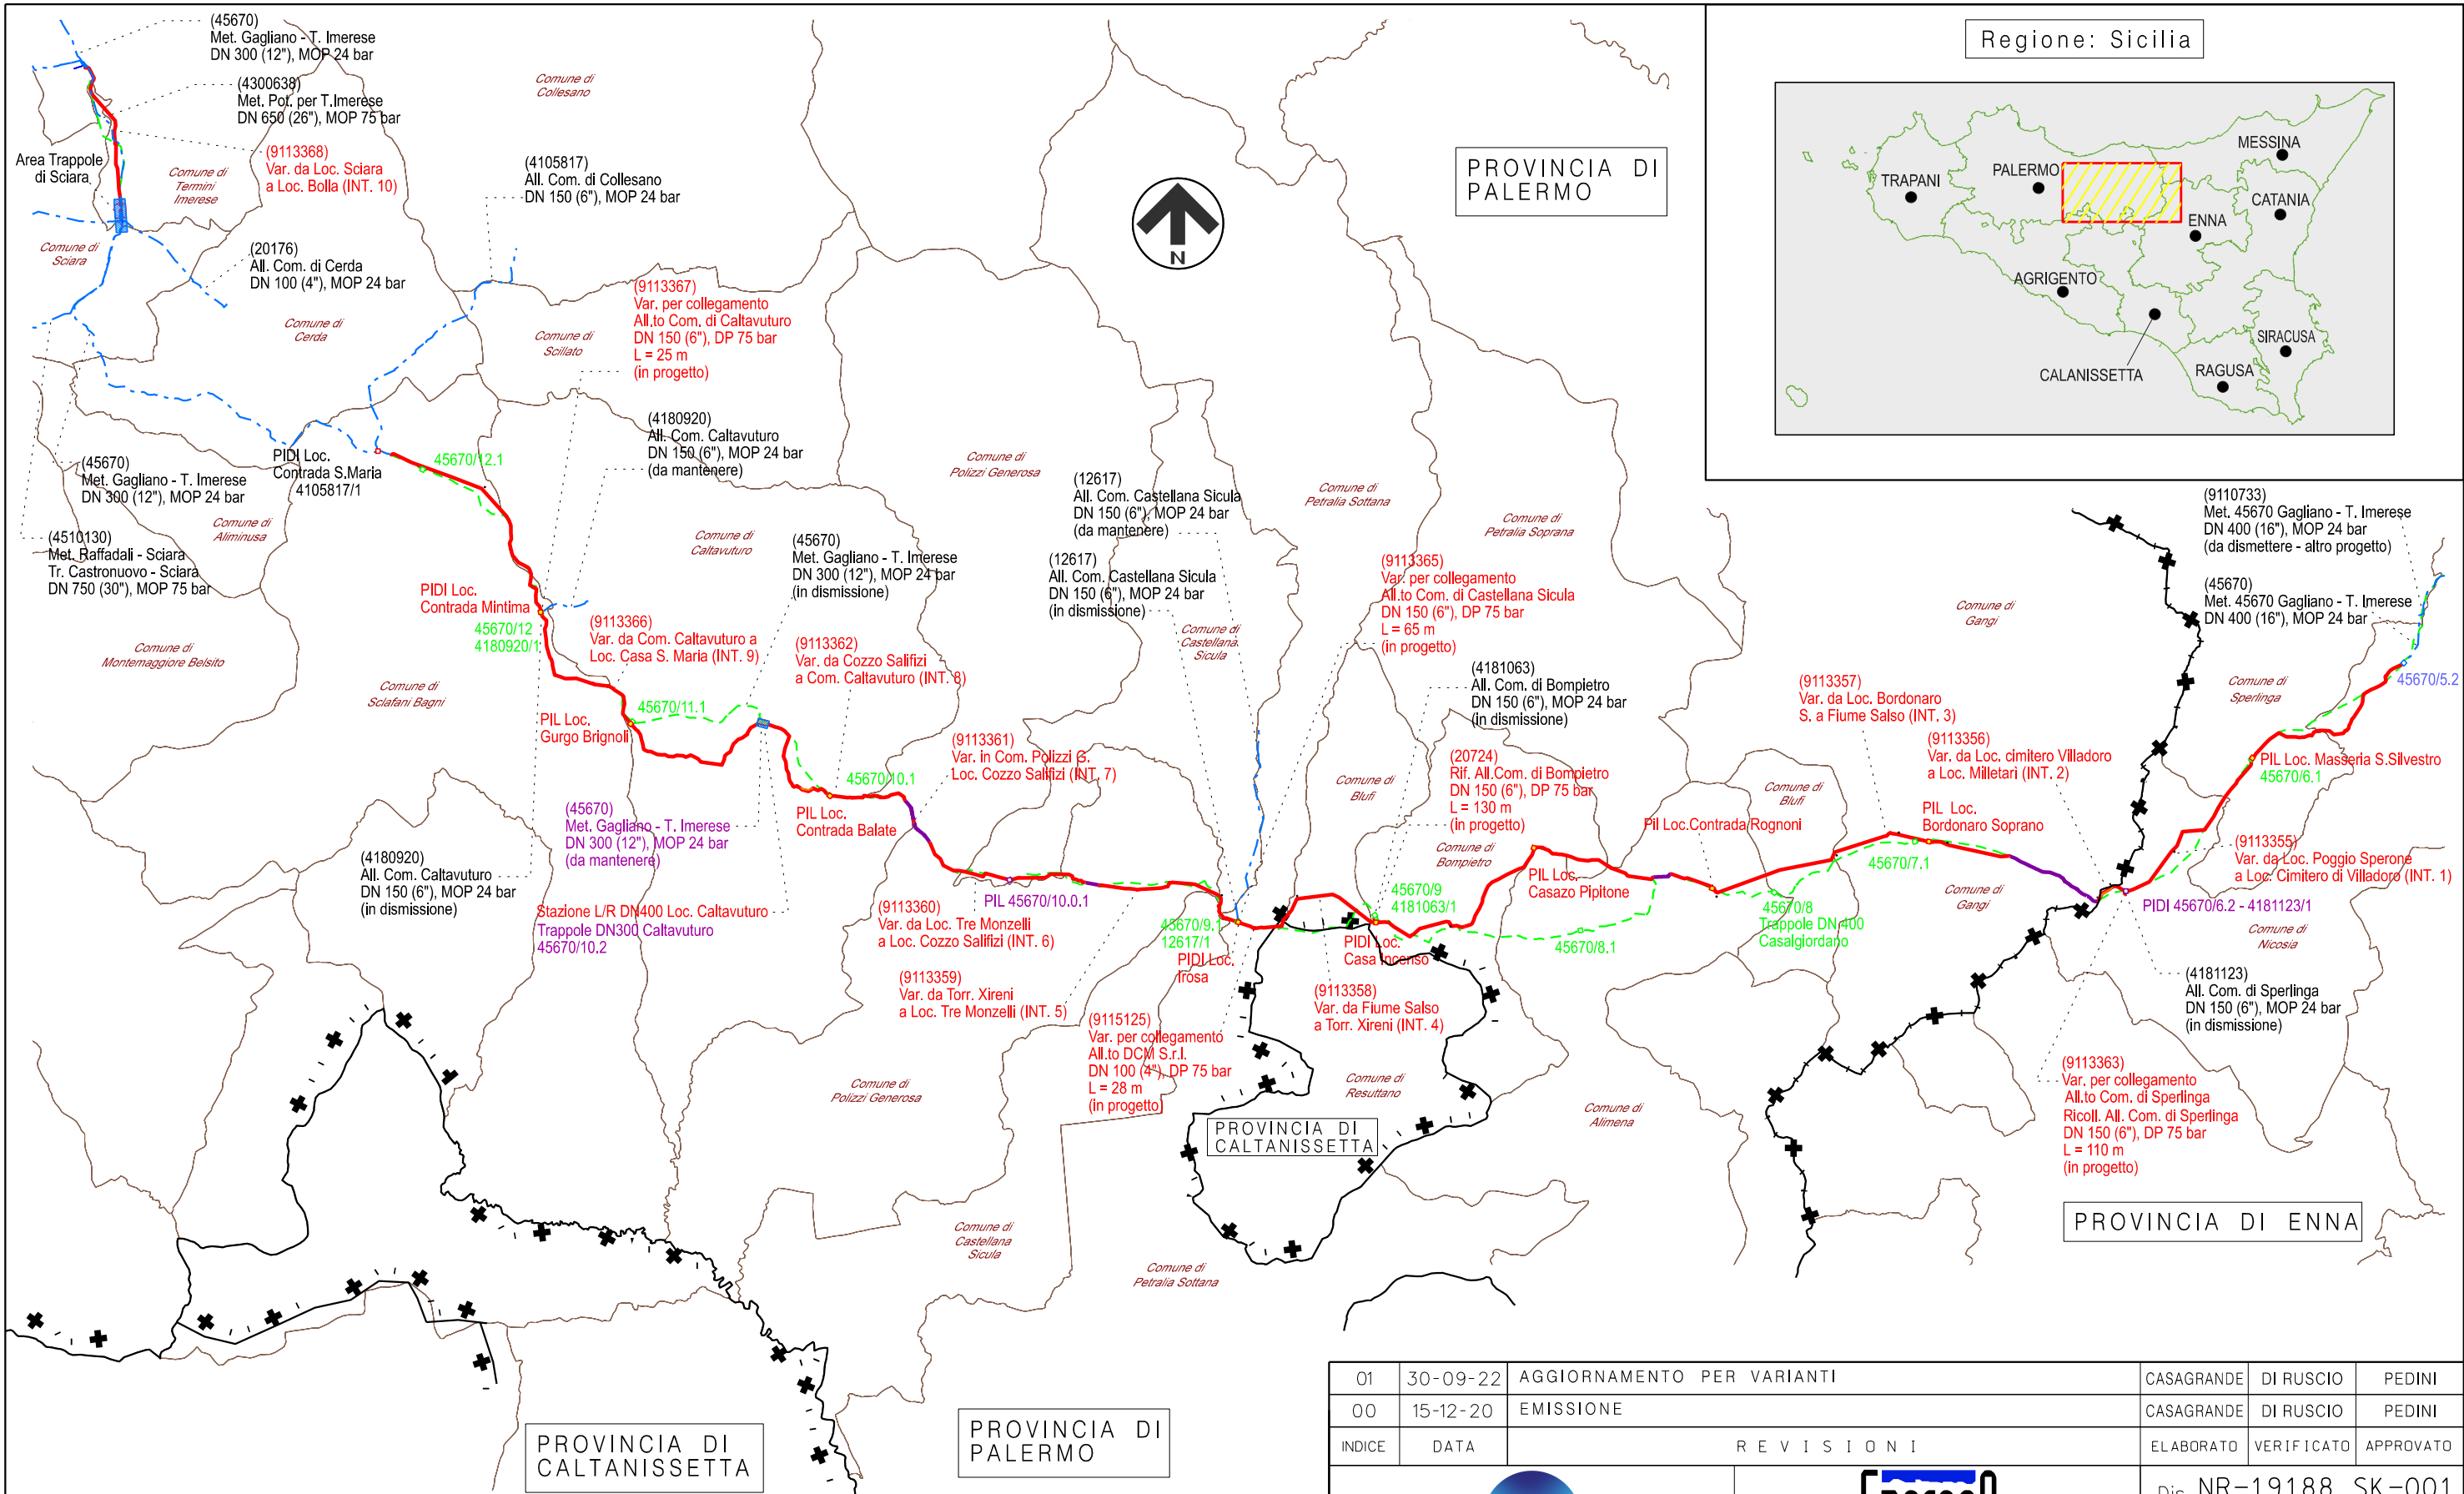

LEGENDA:	
	GASDOTTI/IMPIANTI ESISTENTI DA MANTENERE
	GASDOTTI/IMPIANTI ESISTENTI
	GASDOTTI/IMPIANTI IN PROGETTO
	GASDOTTI/IMPIANTI ESISTENTI DA PORRE FUORI ESERCIZIO E RECUPERARE

01	30-09-22	AGGIORNAMENTO PER VARIANTI		CASAGRANDE	DI RUSCIO	PEDINI																					
00	15-12-20	EMISSIONE		CASAGRANDE	DI RUSCIO	PEDINI																					
INDICE	DATA	R E V I S I O N I		ELABORATO	VERIFICATO	APPROVATO																					
				Dis. NR-19188 SK-001																							
				Fg. 1 di 1																							
Rifacimento Metanodotto Gagliano - T. Imerese DN 400 (16") / DN 300 (12"), DP 75 bar <div>FASE 2</div>				Comm. NR/19188																							
				INDICE	<div><div>0001</div><table><tr><td></td><td></td><td></td><td></td><td></td><td></td><td></td><td></td></tr><tr><td></td><td></td><td></td><td></td><td></td><td></td><td></td><td></td></tr></table></div>																						
Scala			—																								
SCHEMA RETE				Sostituisce il Sostituito dal																							