AREE SOGGETTE A V.P.E.	VPE
IMPIANTI	
STRADE DI ACCESSO DEFINITIVE	
STRADE / PISTE	
PIAZZOLE / DEPOSITI INTERMEDI	
ALLARGAMENTI	A1 A2 A3
CONFINI AMMINISTRATIVI	

DATI CARATTERISTICI

DATI DI COSTRUZIONE

PRESSIONE DI PROGETTO 75.0 bar
PRESSIONE MASSIMA DI ESERCIZIO (MOP) 24.0 bar
GRADO DI UTILIZZAZIONE DICHIARATO f = 0.57
DIAMETRO PREVALENTE = 400.0 (DN)

REALIZZATO IN CONFORMITA' AL D.M.17/04/2008
CONFORMITA' AL D.M. NUMERO D.M.17/04/2008
PER MODIFICHE REALIZZATE SUCCESSIVAMENTE

RIVESTIMENTO GIUNTI DI SALDATURA
Fasce Termorestringenti GASD A.07.10.02

DATI GENERALI

DN 400 SP 11.1 [UNI-EN] 855.00 m

LUNGHEZZA TOTALE IMPIANTO 855.00 m.

FASE EMISSIONE Permessi

PLANIMETRIA 1:2000

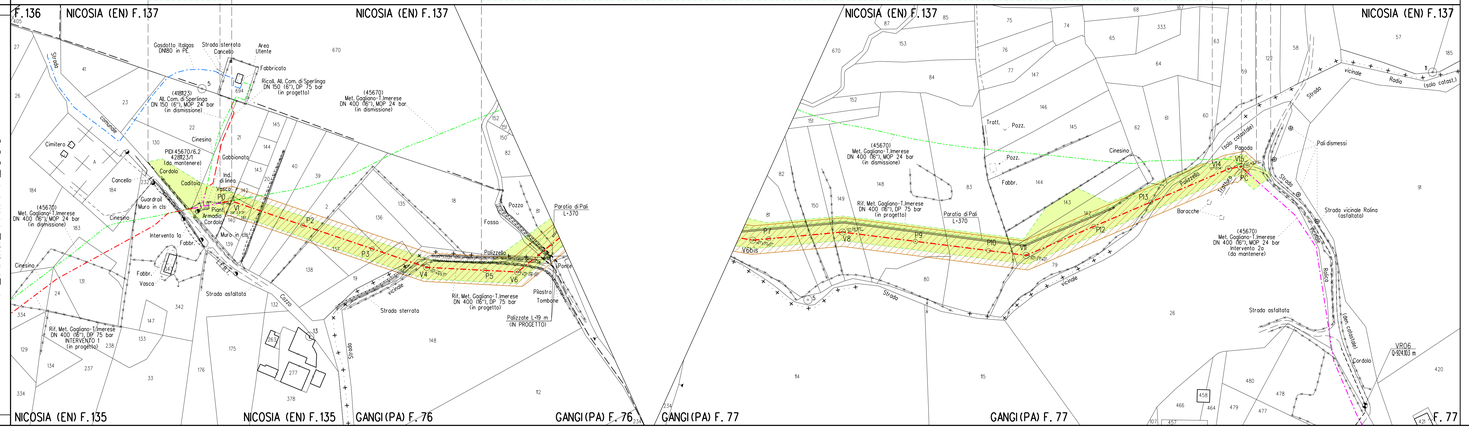
F. 136
NICOSIA (EN) F.137
NICOSIA (EN) F.137
NICOSIA (EN) F.137
NICOSIA (EN) F.137
NICOSIA (EN) F.135
NICOSIA (EN) F.135
GANGI (PA) F. 76
GANGI (PA) F. 76
GANGI (PA) F. 77
GANGI (PA) F. 77
F. 77
Gasdotto Italgas DN850 in PE
Strada sterrata
Cancello
Area Utente
Fabbricato
Ricol. Mt. Com. di Sperlinga DN 150 (6"), DP 75 bar (in progetto)
(456670) Met. Cagliano-Timerese DN 400 (16"), MOP 24 bar (in dismissione)
(458823) Mt. Com. di Sperlinga DN 150 (6"), MOP 24 bar (in dismissione)
PID 456670-6.2 4280269 (da mantenere)
Cordolo
Cimitero
Cancello
Cinesino
Gabbionata
Ind. di linea
Vasca
Guardrail
Muro in cls
Pozzo
Armadio Cordolo
Muro in cls
Fabbr.
Cinesino
Intervento 1a
Fabbr.
Vasca
Strada asfaltata
Strada sterrata
Rif. Met. Cagliano-Timerese DN 400 (16"), DP 75 bar INTERVENTO 1a (in progetto)
Rif. Met. Cagliano-Timerese DN 400 (16"), DP 75 bar (in progetto)
Pozzo
Fosso
Pozzetto
Paratia di Pali L=370
Pilastro Tombino
Pilastrini L=9 m (IN PROGETTO)
Rif. Met. Cagliano-Timerese DN 400 (16"), DP 75 bar (in progetto)
Fabbr.
Cinesino
Fabbr.
Baracche
Pozzetto
Pozzetto
Pozzetto