AREE SOGGETTE A V.P.E.	VPE
IMPIANTI	PIDI Loc. Casa Incenso Km 29+339
STRADE DI ACCESSO DEFINITIVE	
STRADE / PISTE	S1
PIAZZOLE	
ALLARGAMENTI	A1 A2
CONFINI AMMINISTRATIVI	F. 19 BOMPIETRO (PA) F. 19 RESUTTANO (CL) F. 2 BLUFI (PA) F. 56 F. 56

DATI CARATTERISTICI

DATI DI COSTRUZIONE

PRESSIONE DI PROGETTO 75.0 bar
PRESSIONE MASSIMA DI ESERCIZIO (MOP) 24.0 bar
GRADO DI UTILIZZAZIONE DICHIARATO f – 0.57
DIAMETRO PREVALENTE = 150.0 (DN)

REALIZZATO IN CONFORMITA' AL D.M. 17/04/2008
CONFORMITA' AL D.M NUMERO D.M. 17/04/2008
PER MODIFICHE REALIZZATE SUCCESSIVAMENTE

RIVESTIMENTO GIUNTI DI SALDATURA

Fasce Termorestringenti GASD A.07.10.02

DATI GENERALI

DN 150 SP 7.1 [UNI-EN] 130.00 m

LUNGHEZZA TOTALE IMPIANTO 130.00 m.

FASE EMISSIONE Permessi

PLANIMETRIA 1:2000

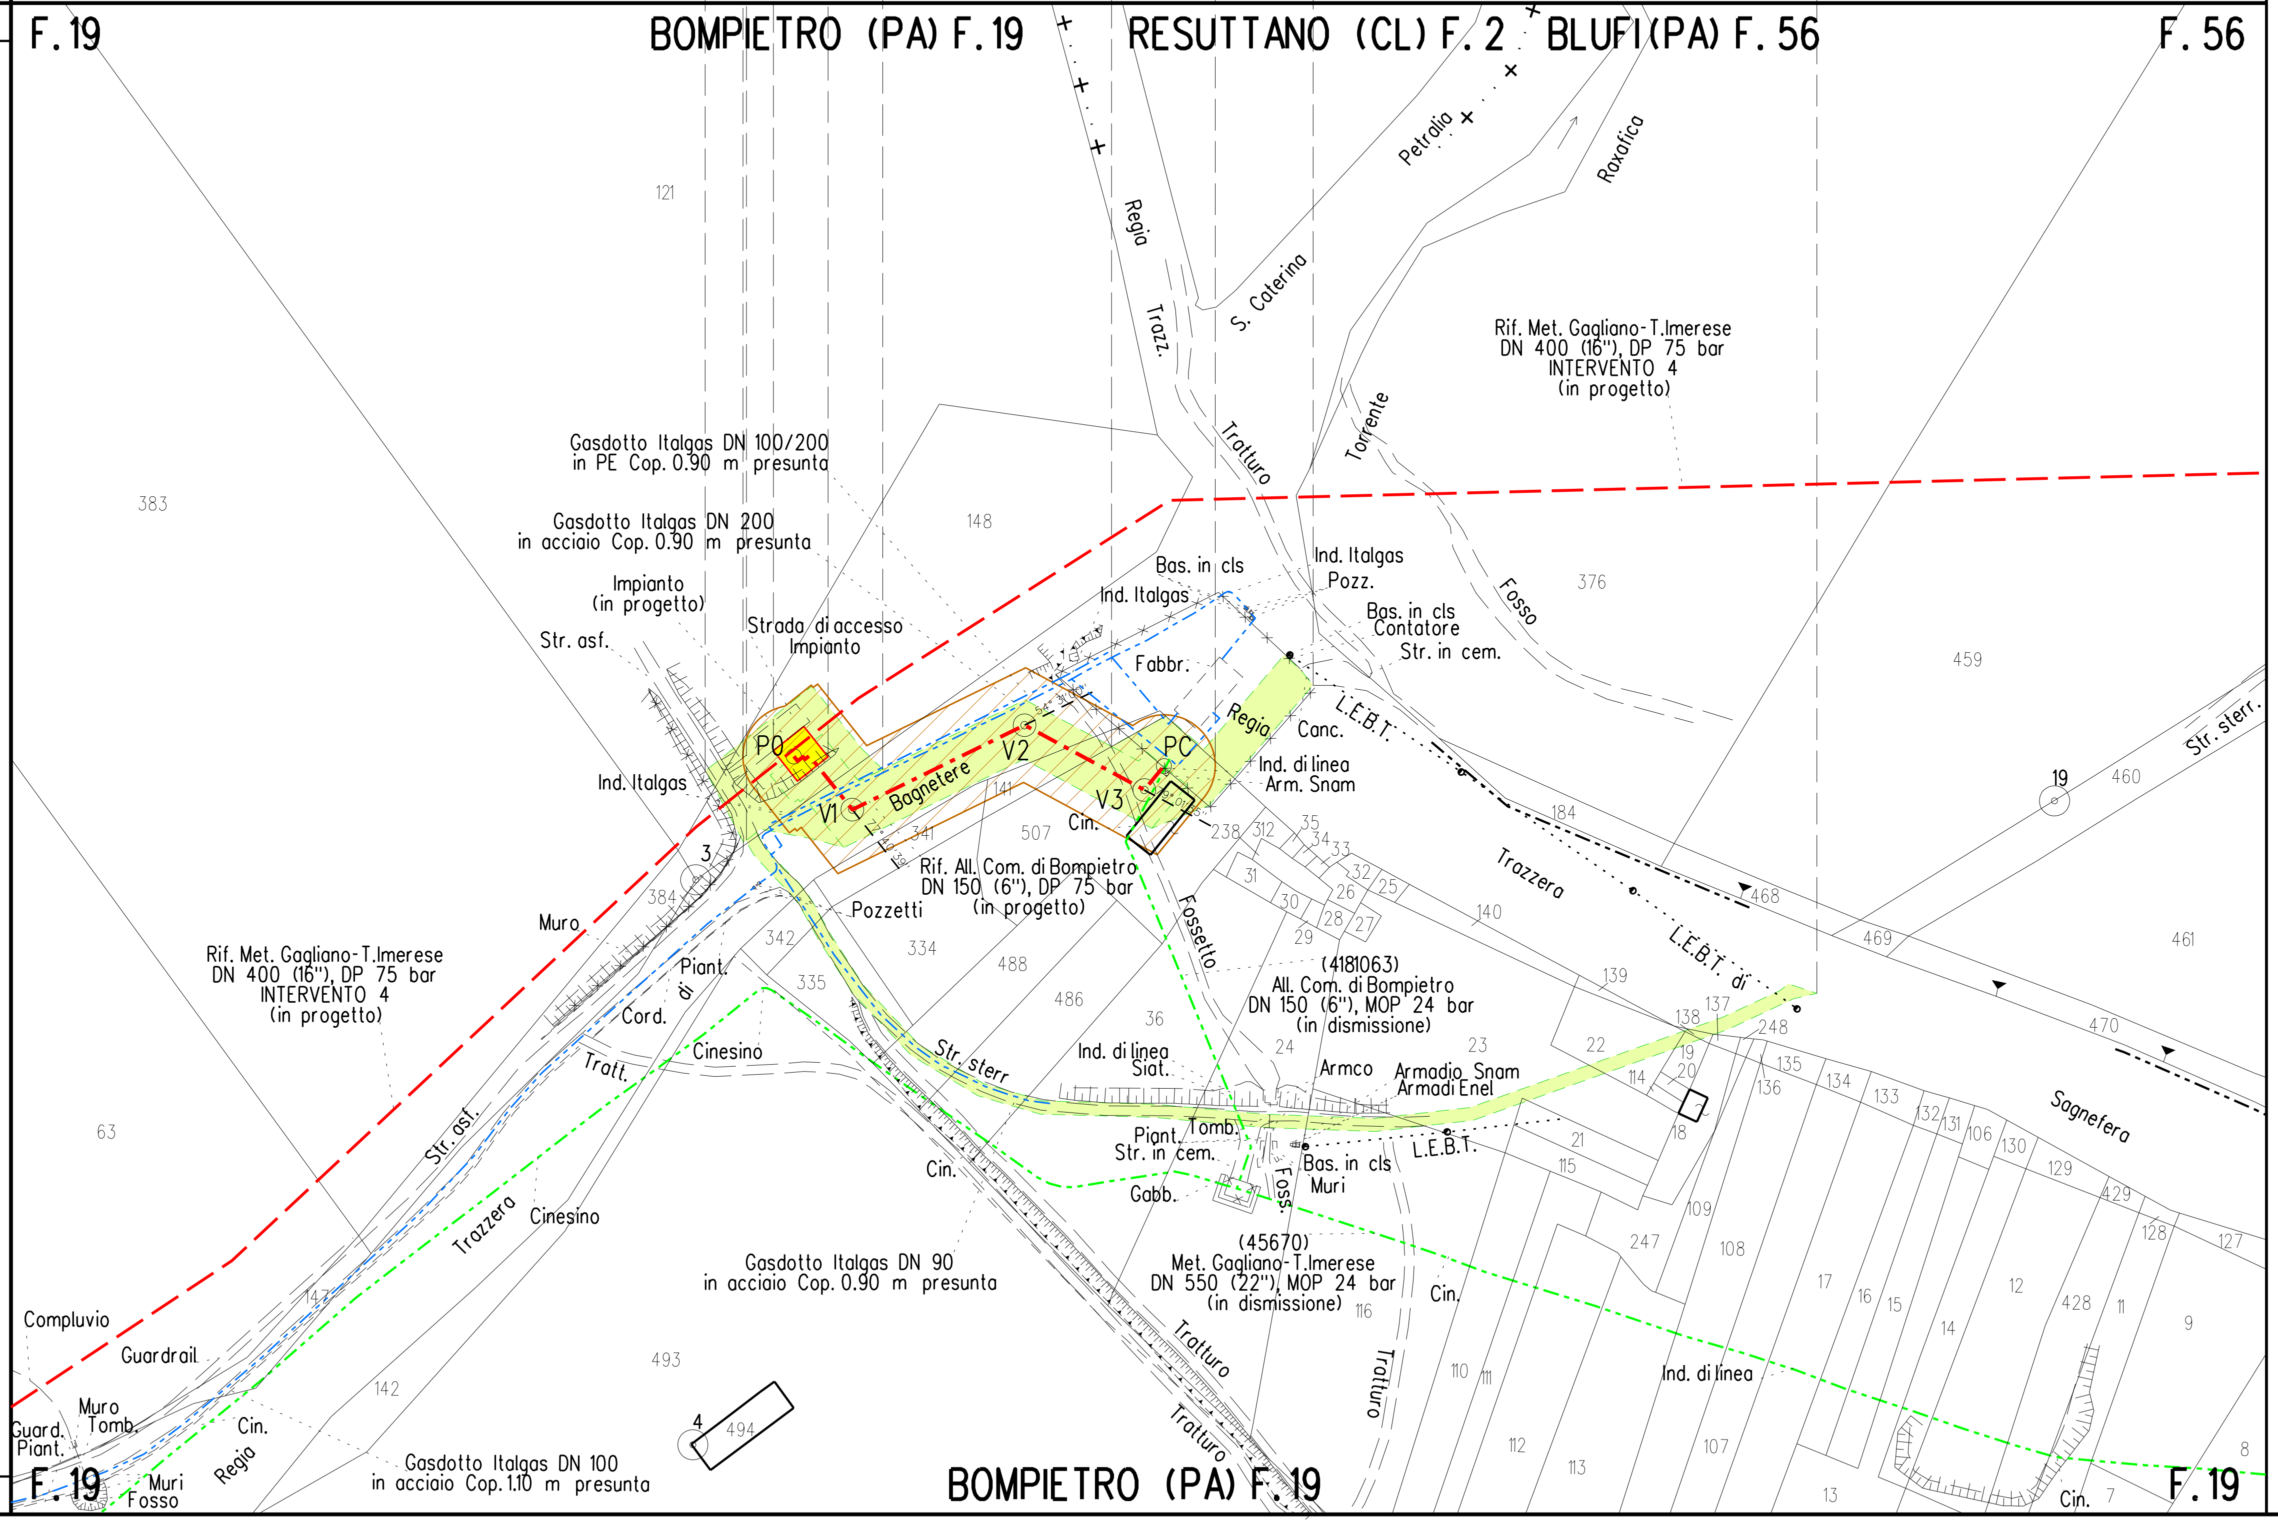

LEGENDA

13.5 m / 13.5 m	Fascia di vincolo preordinato all'esproprio (v.p.e.) coincidente con la fascia di servitu'
A	Ampliamento impianto esistente
S	Strade di accesso definitivo
	Aree di occupazione temporanea
A	Allargamenti in corrispondenza di fiumi/infrastrutture esistenti
S	Strade di accesso provvisorio
P	Piazzole provvisorie per i materiali
	Aree impianti stacco–terminale in progetto

SIMBOLI DI LINEA

- Metanodotto in progetto
- Metanodotto in progetto in Tubo di protezione
- Metanodotto in progetto in Cunicolo
- Metanodotto in progetto in Trenchless
- Metanodotto in progetto (opera principale)
- Metanodotto in esercizio da ricollegare
- Metanodotto da rimuovere
- Altri metanodotti
- Vn — Vertice
- Pn — Picchetto

Il presente disegno e' di proprieta' aziendale - La societa' tutelera' i propri diritti a termine di legge.

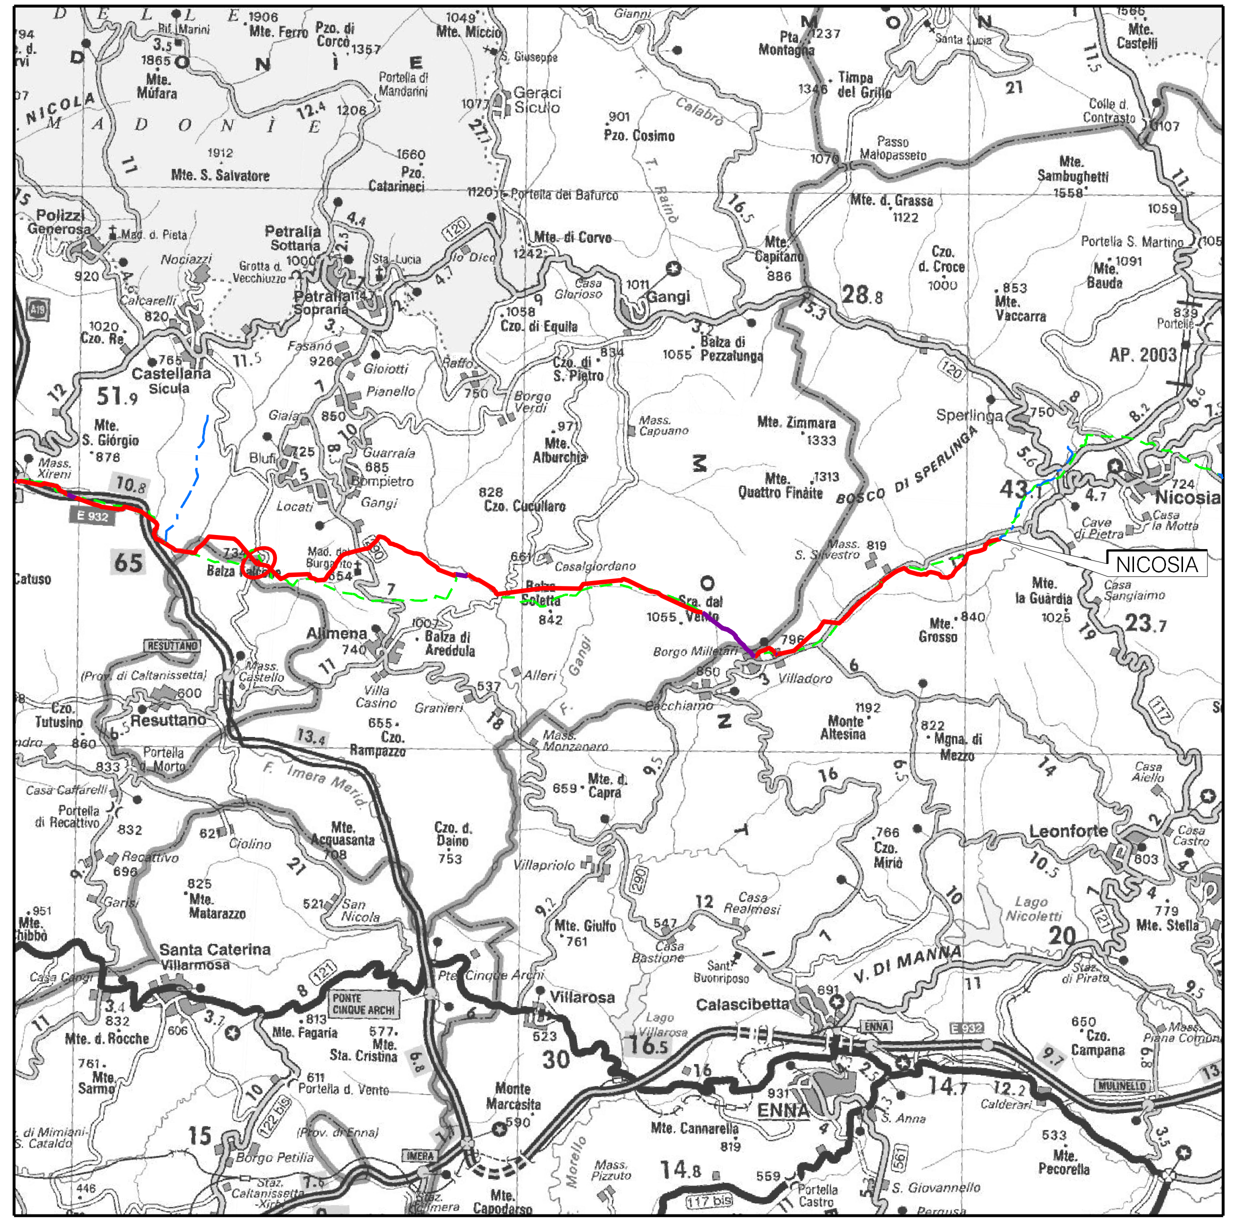

COROGRAFIA **SCALA 1:** 250.000

Nei Comuni di Bompietro e Resuttano

Dott. Ing. PAOLO ZANNIER — Albo Ingegneri Prov. Pesaro-Urbino A1679

Rev.	Data	Descrizione	Disegn.	Contr.	Approv.
01	30/09/2022	AGGIORNAMENTO PER VARIANTI	CASAGRANDE	DI RUSCIO	PEDINI
00	15/12/2020	EMISSIONE	DEL VECCHIO	DI RUSCIO	PEDINI

Proprietario: snam — Progettista: EnerecO

Disegno: PL-VPE2000-202

Rifacimento Metanodotto Gagliano – T. Imerese
DN 400 (16")/DN 300 (12"), DP 75 bar
FASE 2
Rif. All. Com. di Bompietro DN 150 (6"), DP 75 bar

Revisione 01
Comm. NR/19188/R-L04
Cod.tec. 20274

PLANIMETRIA CATASTALE CON VPE — Scala 1:2000

N. Rif. 03858–PPL–DW–202–0015 – FILE NAME: PG–VPE2000–202_01