


PLANIMETRIA



SEZIONE LONGITUDINALE A-A

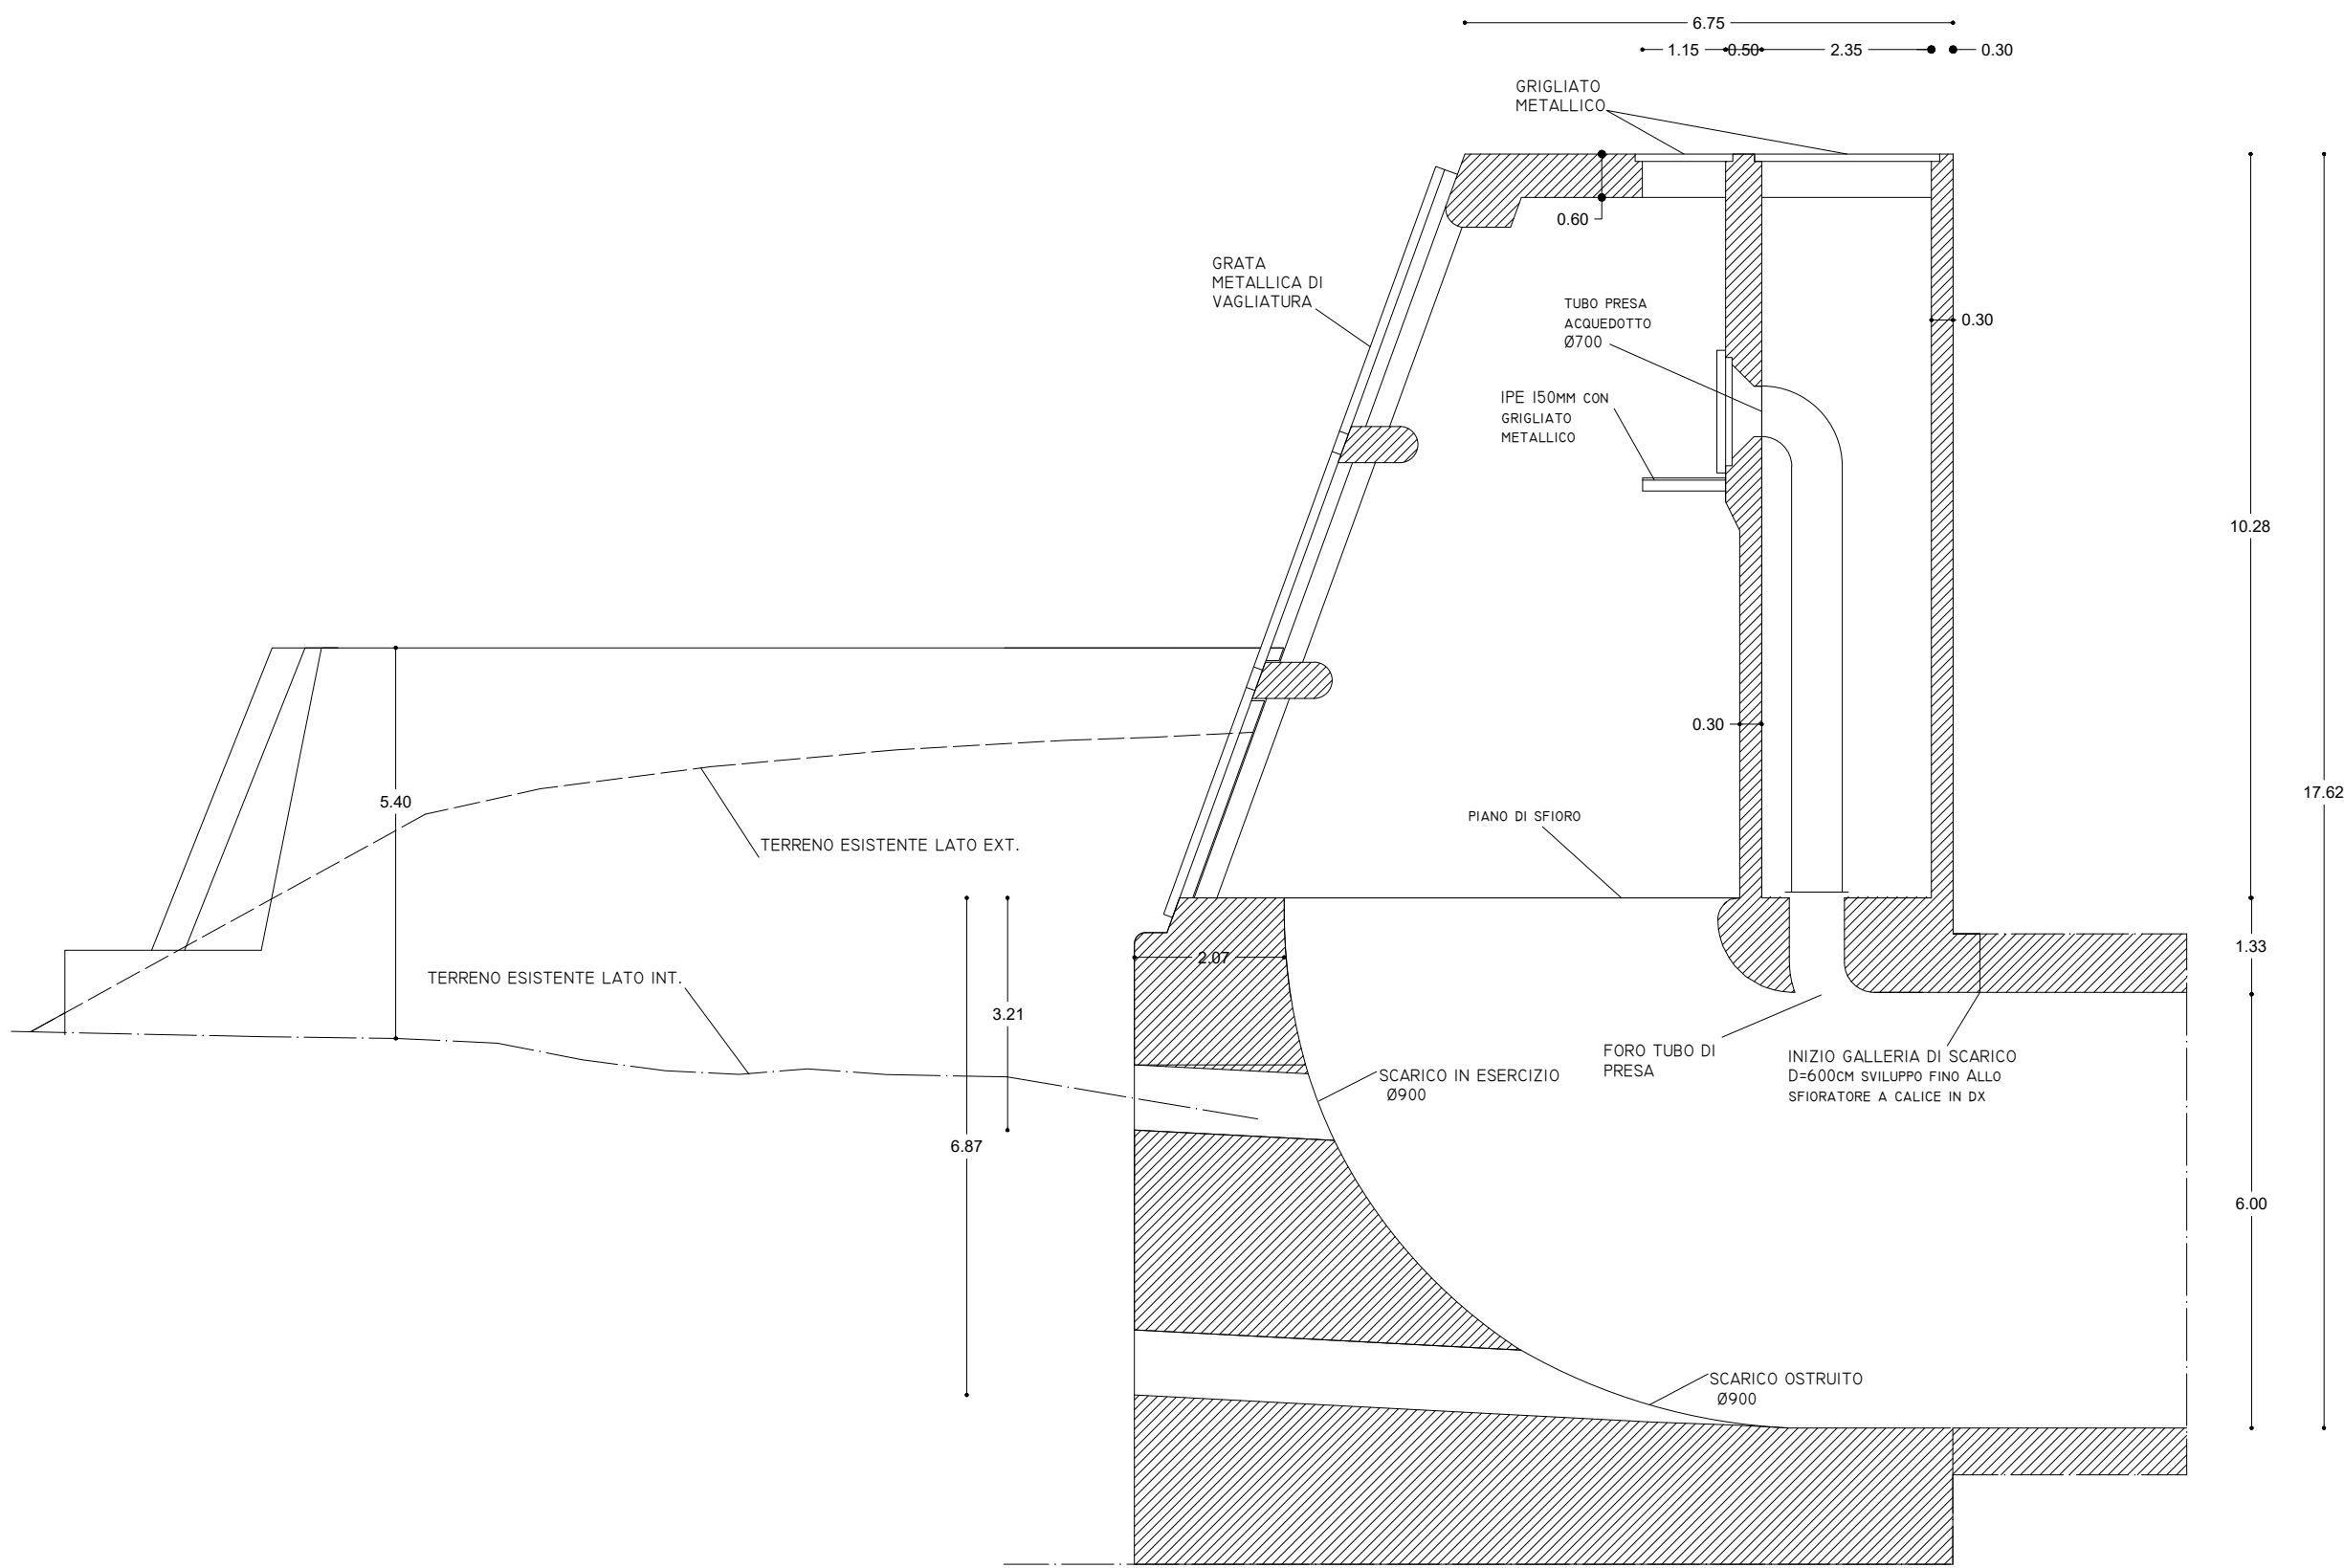

RIVALUTAZIONE SISMICA, STUDIO DELLE PRESSIONI NEUTRE E MOTI DI FILTRAZIONE, PROGETTO DI FATTIBILITA' TECNICO ECONOMICA, DEFINITIVA ED ESECUTIVA, MANUTENZIONE STRAORDINARIA STRADA DI COLLEGAMENTO CASA DI GUARDIA - POZZO - PARATOIE E RIEFFICIENTAMENTO STRUMENTAZIONE DI MONITORAGGIO E CONTROLLO

E ACCERTAMENTO DELL'EFFETTIVA CONSISTENZA DEI MANUFATTI (TOPOGRAFIA)

RESPONSABILE DEL PROCEDIMENTO : Dott. Ing. Antonio Margagliotta

ASSOCIAZIONE TEMPORANEA DI IMPRESE TRA:

Mandataria: **TECHNITAL**

Mandanti: **SERING INGEGNERIA**, **AGS**, **ORION PROGETTI**, **METROTEST**, **GEO R.A.S. s.r.l.**

REDAZIONE DELL'ELABORATO:
SOCIETA' **ORION PROGETTI**
RESPONSABILE:
Arch. **Benedetto Versari**

DIREZIONE DI PROGETTO PER L'ATTI : TECHNITAL S.p.A. Dott. Ing. Simone Venturini

TITOLO ELABORATO:
ACCERTAMENTO DELL'EFFETTIVA CONSISTENZA DEI MANUFATTI (TOPOGRAFIA)
RILIEVI
TORRE DI PRESA E SCARICO DI FONDO (TAV. 1 di 3)

ELABORATO N° :
II122F-E-TOP-DS-038-00

		ELABORATO		CONTROLLATO		APPROVATO		NOME FILE :		
SIGLA	P. Scalfaro-B. Versari-V. Lato			F. Camarò		S. Venturini		II122F_E_TOP_TORRE PRS_DS_38_39_40.dwg		
REVISIONE	N.	DESCRIZIONE				RED	VER.	APP.	DATA : Marzo 2021	
	1	02	Emissione Marzo 2021				PR	F.C.		S.V.
	2									
	3									
SCALA : 1:100										