DATI TECNICI FUNZIONALI

AREE SOGGETTE A V.P.E.

IMPIANTI — IMP1 — IMP2

PISTA LAVORI

STRADE/PISTE

ALLARGAMENTI E PIAZZOLE DI STOCCAGGIO MATERIALI

NUMERO DITTE PROPRIETARIE

CONFINI AMMINISTRATIVI

DATI CARATTERISTICI

DATI DI COSTRUZIONE

PRESSIONE DI PROGETTO 12.0 bar
PRESSIONE MASSIMA DI ESERCIZIO (MOP) 12.0 bar
GRADO DI UTILIZZAZIONE DICHIARATO f - 0.30

REALIZZATO IN CONFORMITA' AL D.M. 17/04/2008
CONFORMITA' AL D.M. NUMERO
PER MODIFICHE REALIZZATE SUCCESSIVAMENTE

RIVESTIMENTO GIUNTI DI SALDATURA
FASCE TERMORESTRINGENTI C50

DATI GENERALI

DN 100 SP 5.2 EUN-EN3 1724.00 m

LUNGHEZZA TOTALE IMPIANTO 1724.00 m.

FASE EMISSIONE Permessi a seguito acquisizioni preliminari di servitu'

CONFINI AMMINISTRATIVI

PLANIMETRIA 1:2000

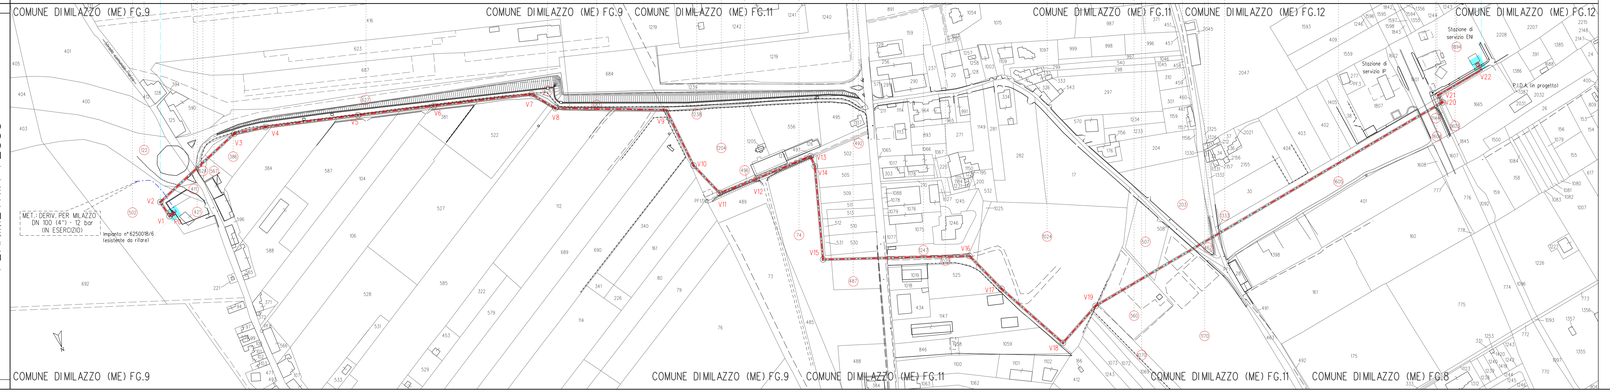

LEGENDA

- METANODOTTO DN 100 IN ESERCIZIO
- METANODOTTO DN 100 IN PROGETTO
- FASCIA DI SERVITU' METANODOTTO IN PROGETTO IN PROTEZIONE MECCANICA
- FASCIA DI SERVITU' METANODOTTO IN PROGETTO PRIVO DI PROTEZIONE MECCANICA
- IMPIANTI IN PROGETTO
- MAPPALI COINVOLTI

Firmato digitalmente da:
LEARDI ALESSANDRO
Firmato il 12/06/2023 10:07
Seriale Certificato: 1052568
Valido dal 04/01/2022 al 04/01/2025
InfoCamere Qualified Electronic Signature CA

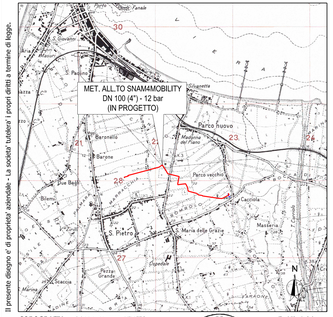

Il presente disegno e' di proprieta' aziendale. La società' rutilizza i propri diritti a termini di legge.

COROGRAFIA **SCALA 1:** 25000 MILAZZO **F** 253 I S.O.

ORDINE DEGLI INGEGNERI PROV. MESSINA
SETTORE INDUSTRIALE
ALESSANDRO LEARDI
INGEGNERE
Iscrizione A-1101

Indice	Data	REVISIONI	Progettista			
6	19/04/2023	REVISIONE A SEGUITO DI ACQUISIZIONE PRELIMINARE DI SERVITU'	DE UGO	SEMINO	LEARDI
5	27/07/2020	EM. PER PERMESSI A SEGUITO ACQUISIZIONI PRELIMINARI DI SERVITU'	P.SANTANTONIO	M.LUCIDI	L.MESSINA
4	17/07/2019	EM. PER PERMESSI A SEGUITO RETTIFICA DITTA ATTUALE O PRESUMTA TALE	P.SANTANTONIO	M.LUCIDI	L.MESSINA
3	27/12/2018	EMISSIONE PER PERMESSI A SEGUITO NOTE SRG DEL 18/12/18	P.SANTANTONIO	M.LUCIDI	L.MESSINA
2	22/11/2018	EMISSIONE PER COMMENTI A SEGUITO NOTE SRG DEL 05/11/18	P.SANTANTONIO	M.LUCIDI	L.MESSINA
Indice	Data		Disegn.	Contr.	Appro.

Proprietario: snam

Progettista: LEARDI

Disegno 11-DS-538-VPE-18

Codice Cartesio PRG102395

ODL

Comm. NR/18314/R-L01

Indice | 2 | 3 | 4 | 5 | 6

Scala 1:2.000 - 1:25.000

sostituisce il
sostituito dal

Codice metanodotto: N. 20384
MET. ALLACCIAMENTO SNAM4MOBILITY
DN 100 (4") - 12 bar
IN COMUNE DI MILAZZO (ME)

PLANIMETRIA CATASTALE CON VPE