

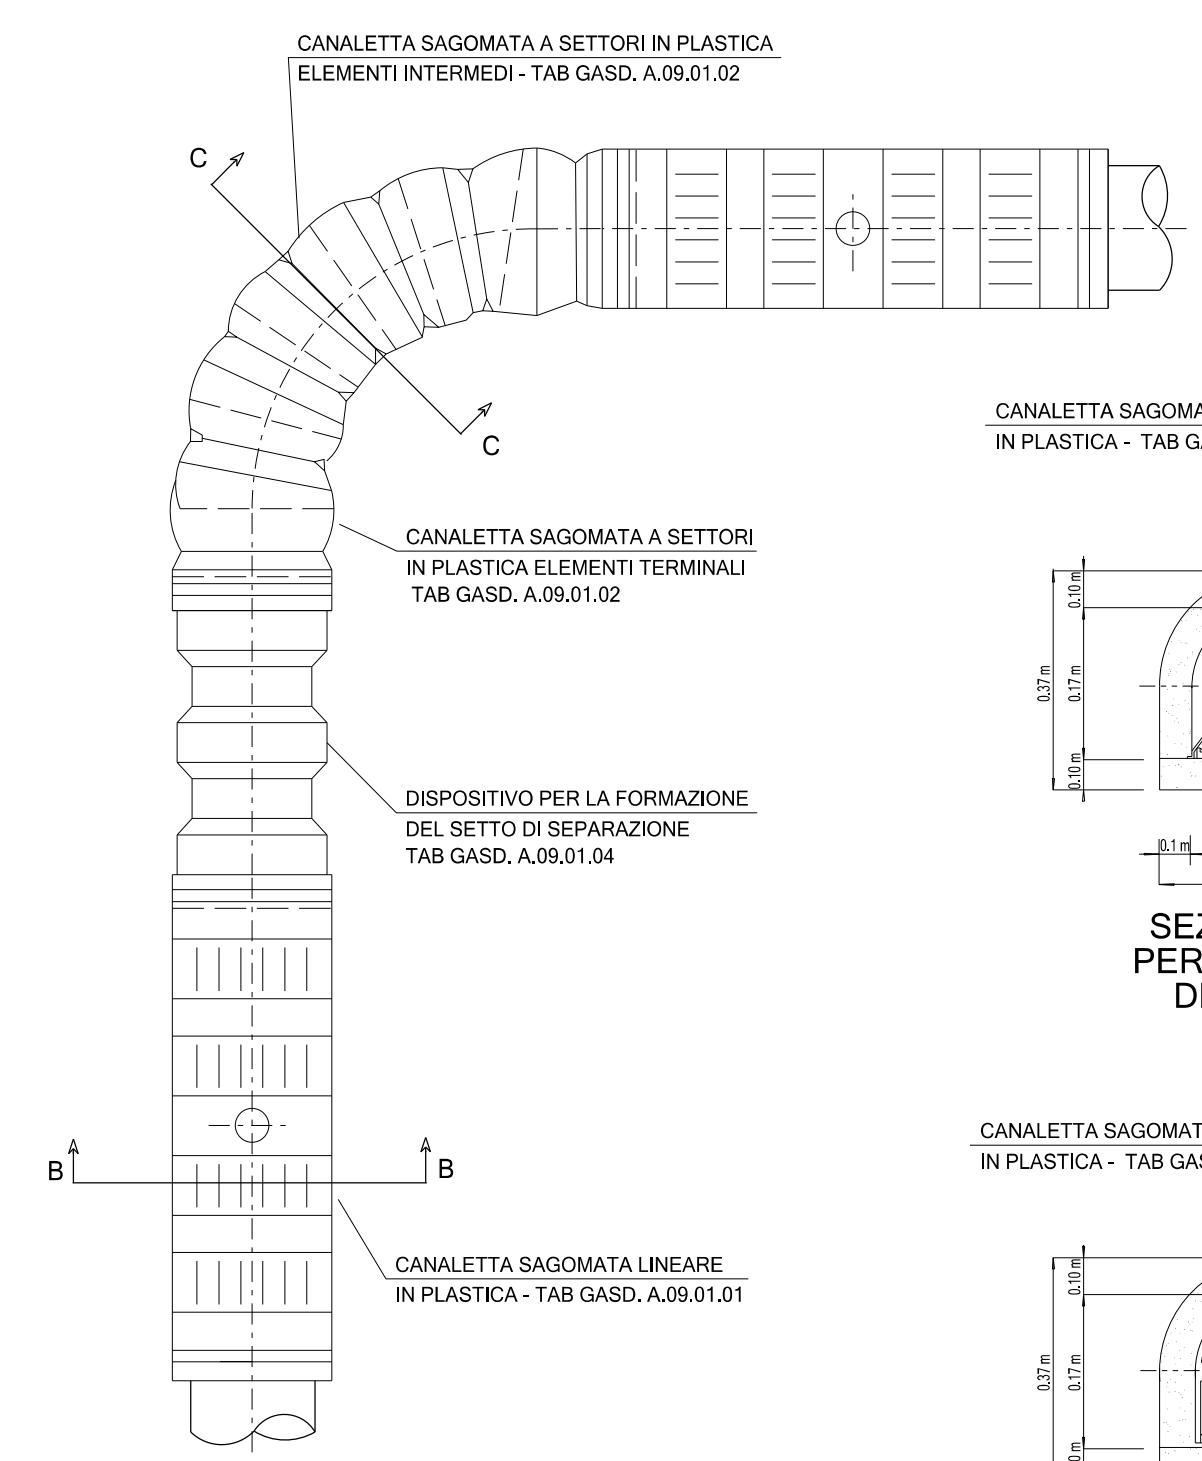


CUNICOLO DI PROTEZIONE IN CLS - TAB GASD. B.01.05.20

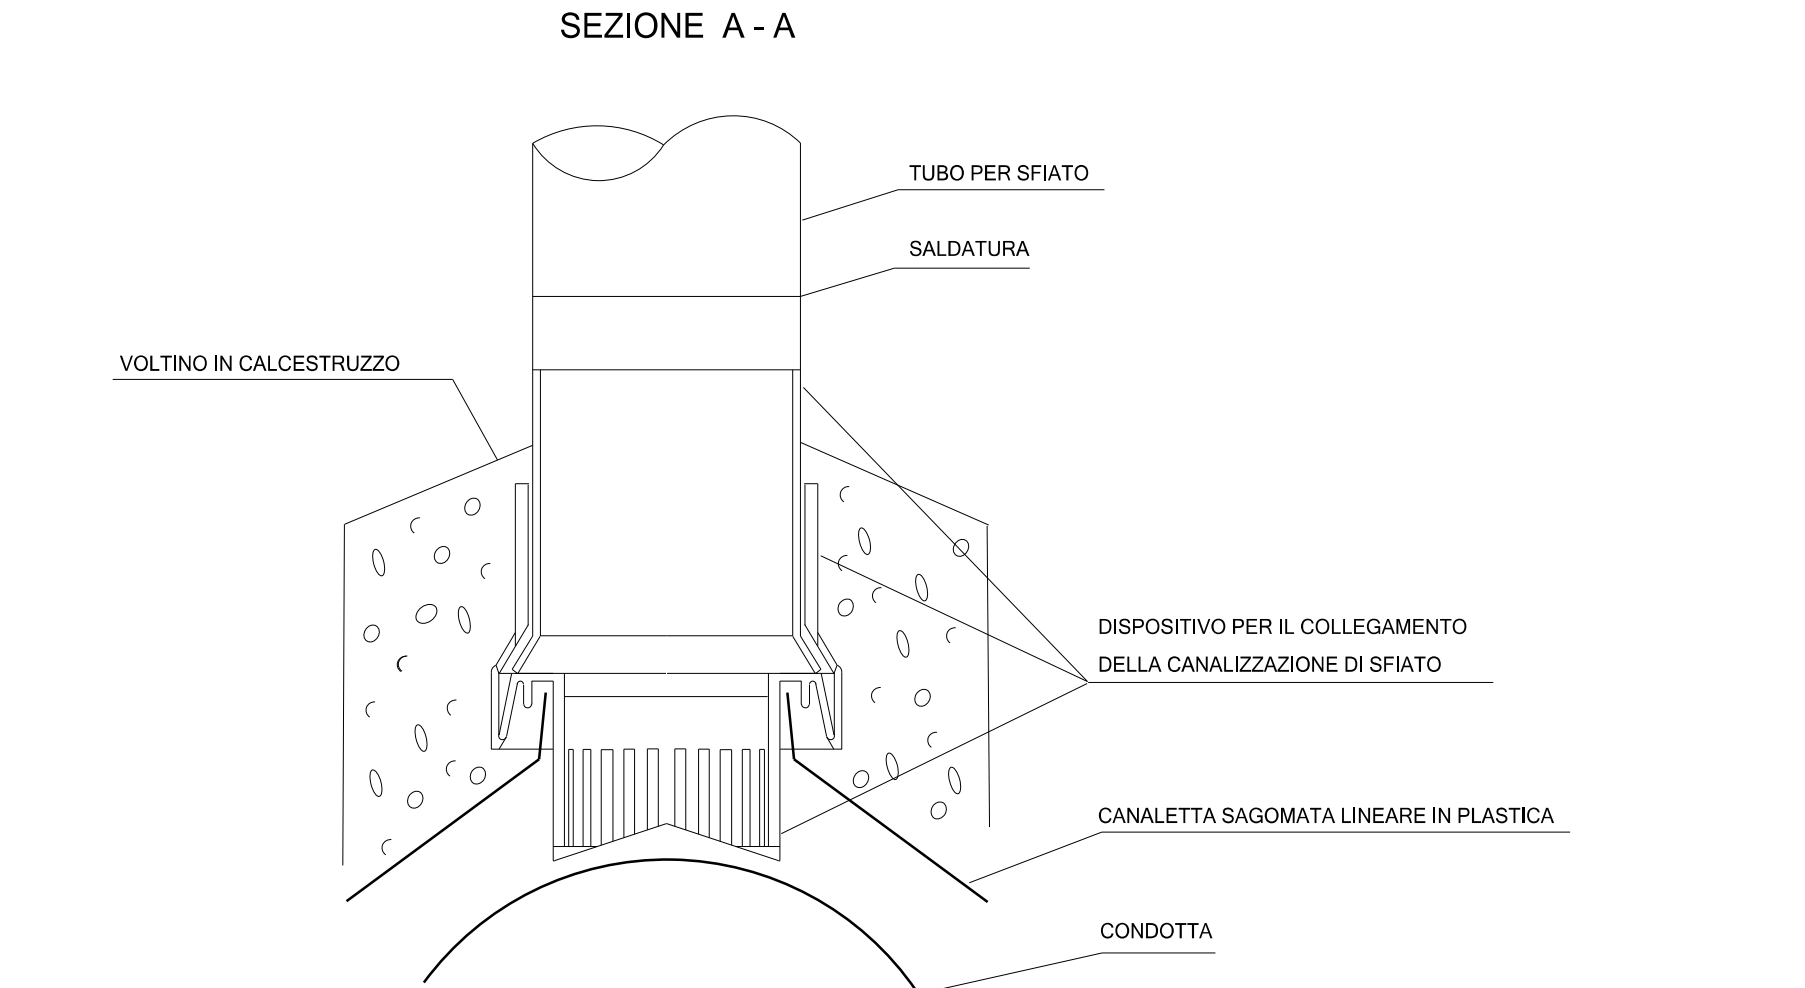

CUNICOLO IN CALCESTRUZZO REALIZZATO
IN OPERA SU CANALETTA SAGOMATA IN PLASTICA


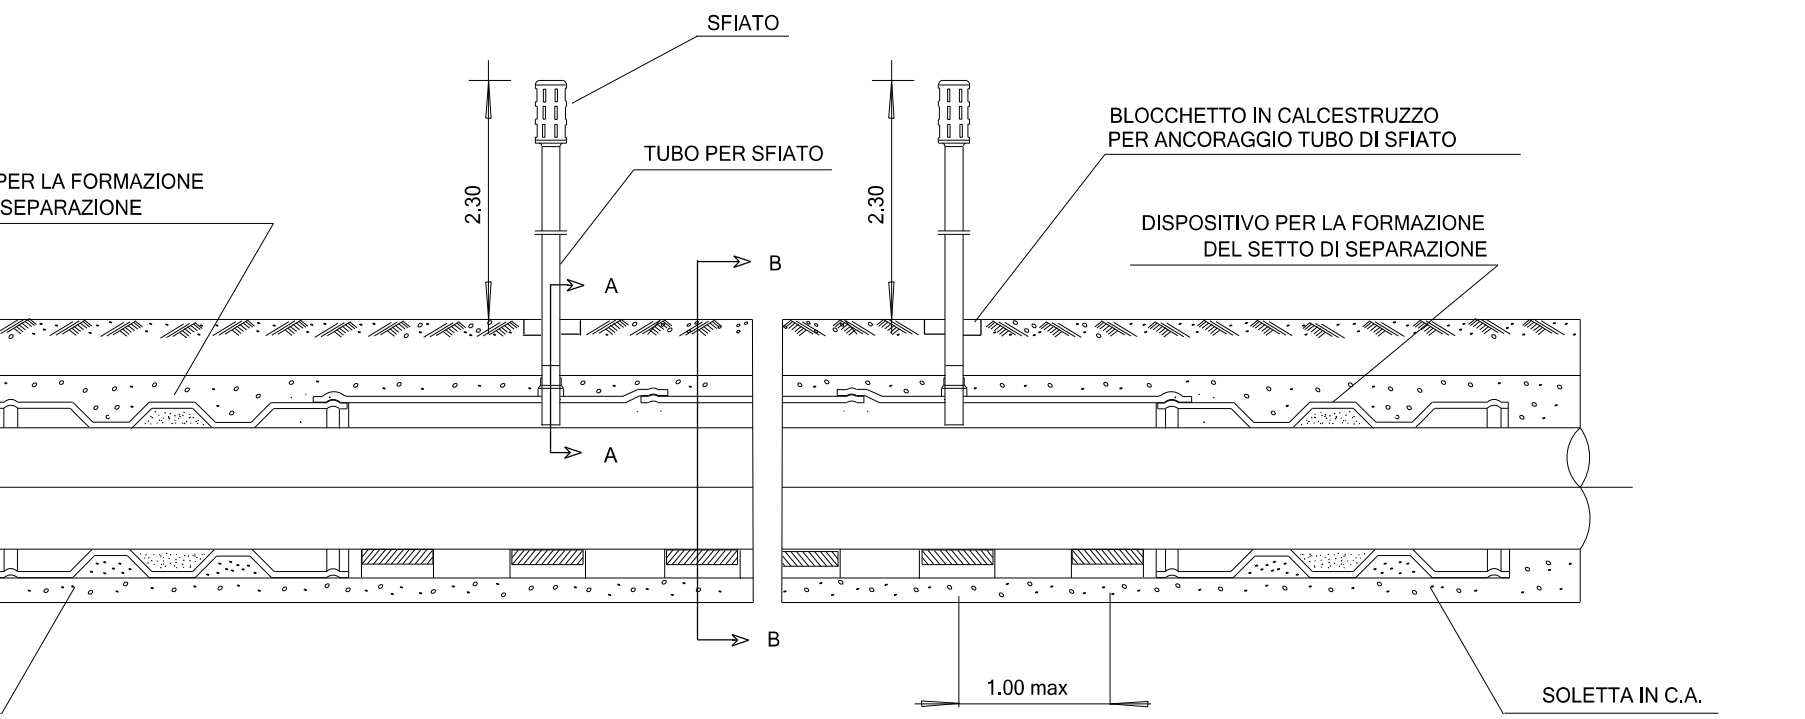


Profilo Longitudinale	
Scala orizzontale	1:100
Scala verticale	1:100

Quote terreno	19,78	19,78	19,78	19,78	19,11	19,15	19,17	18,80	18,74	18,45	18,01	18,14	18,09	18,04	17,99	18,14	18,31	18,51	18,64	18,68	18,79	18,84	19,25
Distanze parziali	0,64	1,74	4,11	0,67	1,39	0,81	6,74	4,34	5,61	5,48	2,17	1,64	1,75	2,00	3,93	4,18	5,11	5,26	1,08	2,88	2,59	11,74	
Distanze progressive	0,00	0,64	2,37	6,48	7,15	8,54	9,34	16,08	20,42	26,04	31,52	33,69	35,33	37,07	39,08	43,01	47,19	52,30	57,56	58,64	61,53	64,12	75,86
Coperture tubo		2,34	2,37	1,47	1,51	1,53	1,47	1,61	1,58	1,61	1,62	1,52	1,41	1,29	1,30	1,32	1,34	1,30	1,29	1,26	1,19	1,06	

PROFILO LONGITUDINALE scala 1:100

ELENCO MATERIALI				
Pos	DESCRIZIONE	materiale	quantità	STD
1	Tubo in acciaio per gasdotti DN 100 (4")	Sp. DI LINEA 5.2 mm Sp. MAGGIORATO 5.2 mm Sp. per attr. ferroviari 5.2 mm	L360NB/MB L360NB/MB L360NB/MB	61.10 Tab.Gasd. A1.01.08
2	Cunicolo di protezione in cls	Cem. Tipo 325	58.50	Tab.Gasd. B1.05.20
3	Apparecchio di sfianto	Sistema di sfianto tipo 1 Sistema di sfianto tipo 2 Tubo DN 80 (3") Sp. 2.9 mm	2 2 Fe 33 UNI 7288 15.00	Tab.Gasd. A9.06.02 Tab.Gasd. A1.03.01

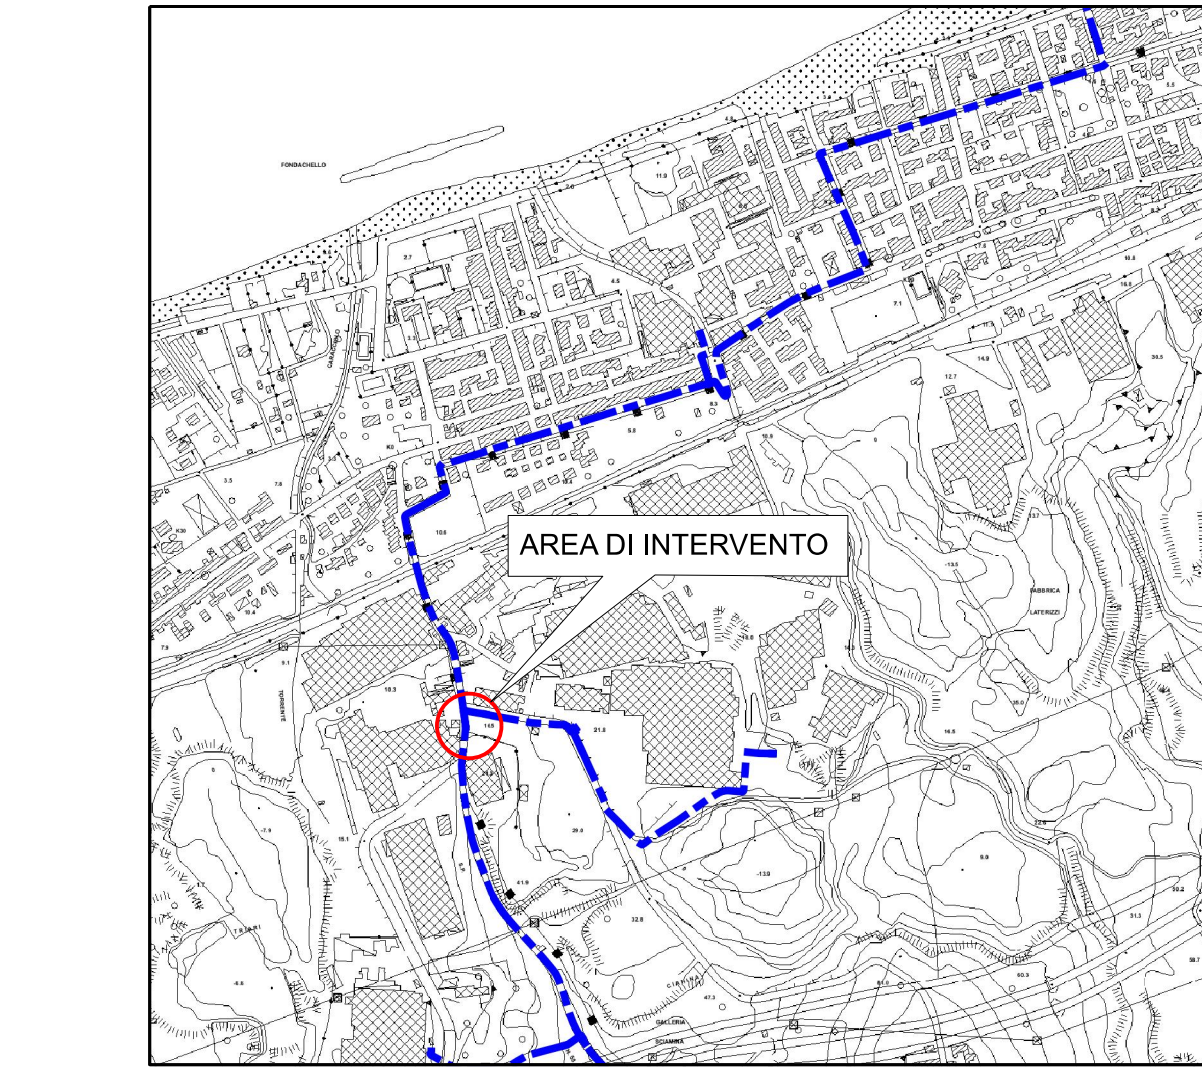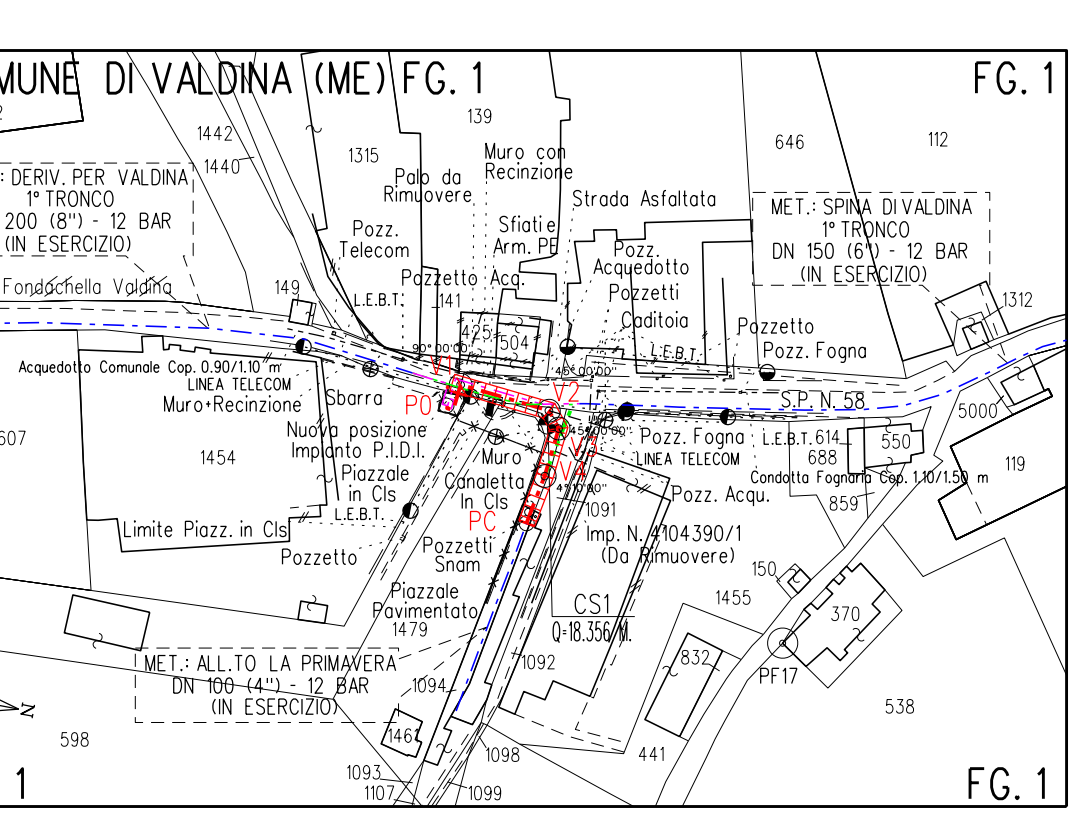

COROGRAFIA CTR n. 588130 - Scala 1:10.000

8	28/06/2023	REVISIONE PER AGGIORNAMENTO DATTE CATASTALI	DE LUCIDI	LEARDI					
7	10/11/2021	EMISSIONE PER APPALTO	F. PASSERI	M. LUCIDI					
6	07/01/2020	DOCUMENTAZIONE PER AUTORIZZAZIONE UNICA (Integrazione con Doc. ex Art.13 L.64/74)	C. OLIVIERI	M. LUCIDI					
5	03/01/2019	DOCUMENTAZIONE PER AUTORIZZAZIONE UNICA	C. OLIVIERI	M. LUCIDI					
Indice	Data	REVISIONI	Disegn.	Contr.					
				Disegno DS-336					
Cod. N. 4180458 ALL.TO LA PRIMAVERA DN 100 (4") - 12 bar - RIFACIMENTO IMPIANTO N.4104390/1 -			Foglio 1 Comm. VR/1615/006						
PROFILO LONGITUDINALE - STATO DI PROGETTO -			Indice <table border="1"><tr><td>1</td><td>2</td><td>3</td><td>4</td><td>5</td></tr></table> Scala 1:100 - 1:2.000 sostituisce il sostituito dal		1	2	3	4	5
1	2	3	4	5					