



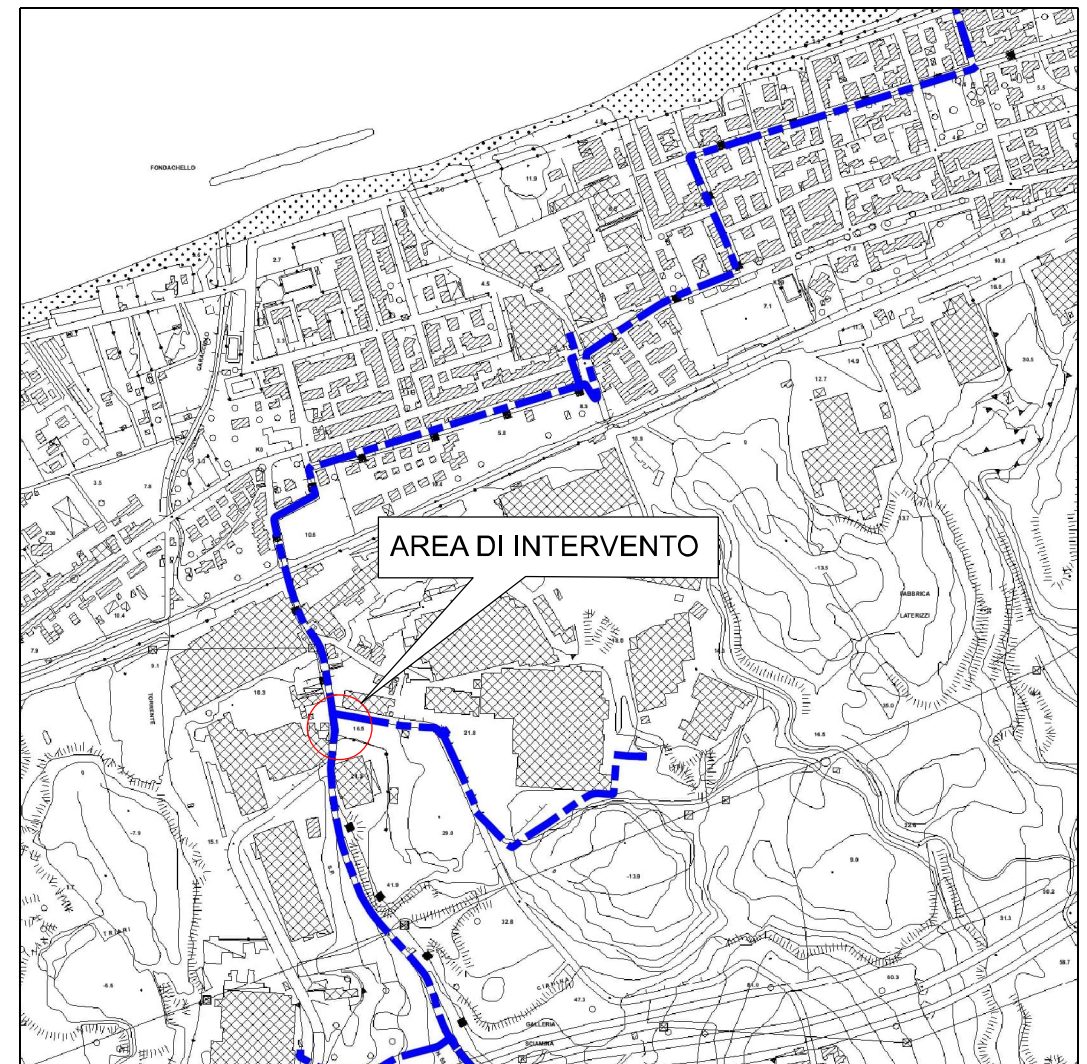

Il presente disegno e' di proprieta' aziendale - La societa' tutelera' i propri diritti a termine di legge.

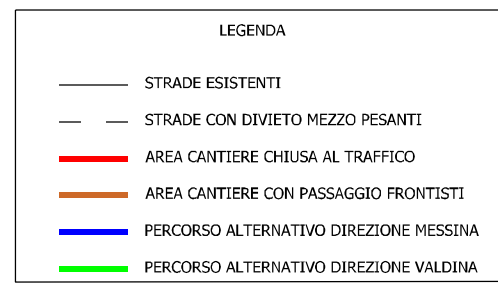

COROGRAFIA CTR n. 588130 - Scala 1:10.000

8	28/06/2023	REVISIONE PER AGGIORNAMENTO DATTE CATASTALI	DE NOBILI		LEARDI
7	10/11/2021	EMISSIONE PER APPALTO	F.DI LELLO	M.LUCIDI	LMESSINA
6	07/01/2020	DOCUMENTAZIONE PER AUTORIZZAZIONE UNICA (Integrazione con Doc. ex Art.15 L.64/74)	F.DI LELLO	M.LUCIDI	LMESSINA
5	03/01/2019	DOCUMENTAZIONE PER AUTORIZZAZIONE UNICA	F.DI LELLO	M.LUCIDI	LMESSINA
Indice	Data	REVISIONI	Disegn.	Contr.	Approv.
					
Cod. N. 4104390 SPINA DI VALDINA 1° TRONCO DN 150 (6") - 12 bar - RIFACIMENTO IMPIANTO N.4104390/1 -			Disegno DS-339-PV-22B		
Foglio 1 di 1			Comm. VR/16151/006		
Indice		8			
PIANO VIARIO PERCORSI ALTERNATIVI - VIABILITA' PROVVISORIA - SCHEMA STATO DI PROGETTO -			Scala 1:4.000 sostituisce il sostituito dal		