

ELENCO DITTE INTERASSATE DALLA FASCIA DI VINCOLO
PREORDINATO ALL'ESPROPRIO (V.P.E.) COINCIDENTE CON LA FASCIA DI SERVITU'

COMUNE DI VALDINA																
N. D'ORDINE	DATI CATASTALI															
	DITTA ATTUALE O PRESUNTA TALE	DITTA CATASTALE	FOLIO	PARTICELLA	PORZIONE	CONFINI	QUALITA'	CLASSE	SUPERFICIE			REDDITO		SUPERFICIE DA ASSERVIRE mq	SUPERFICIE DA OCCUPARE TEMPORANEAMENTE PER L'ESECUZIONE DEI LAVORI mq	NOTE
									Ha	a	ca	DOMINICALE Euro	AGRARIO Euro			
1	2	3	4	5	6	7	8	9	10			11		12	13	14
1	F.LLI LA GUIDARA DI GIUSEPPE, FILIPPO & C. S.N.C. con sede in via Valdina sn 98040 VALDINA (ME) Frazione FONDACHELLO P. IVA. e C.F. 00072640832 - piena proprietà	LA GUIDARA FRATELLI GIUSEPPE E FILIPPO con sede in VALDINA	1	1454	sub.2	- FG. 1 p.lle 1449, 607 e S.P. N.58	ENTE URBANO			61	80			115	535	Verrà realizzato un impianto della superficie complessiva di circa 33,00 mq
				1094		- FG. 1 p.lle 1479, 1449, S.P. N.58, 1091, 1092, 1098, 1099, 1107, 1093	ULIVETO	1	03	50	2,89	2,26		158		
2	PROVINCIA DI MESSINA		1	-	-	- FG. 1 p.lle 1454, 1449, 1479, 1094, 1091, 1315, 141, 139, 425, 504, Via S. Nicola									229	Strada Provinciale n°58
3	LATERIZI FAUCI S.R.L. (IN LIQUIDAZIONE) con sede in via Enrico Albanese n°114 90139 PALERMO (PA) P. IVA. e C.F. 00190530840 - piena proprietà	LATERIZI FAUCI S.P.A. con sede in PALERMO	1	139	sub.1 sub.2	- FG. 1 p.lle 425, 504, 646, 1289, 147, 1441, 1442, 1443, 1440, 1315, 141 S.P. N.58	ENTE URBANO		01	59	17				-	L'elaborato planimetrico evidenzia l'interferenza con la corte/pertinenza dei sub.1-2
4	LA CENTRALE - LA FAUCI & C. S.R.L. con sede in via S.Nicola 98040 VALDINA (ME) P. IVA. e C.F. 00785140831 - piena proprietà	LA CENTRALE LA FAUCI & C. S.R.L. con sede in VALDINA	1	1449		- FG. 1 p.lle 1454, S.P. N.58, 1094, 1479, 599, 639, 607	ENTE URBANO			36	13			50	55	Si segnala che la particella 1091 non è presente al Catasto fabbricati.
			1	1091		- FG. 1 p.lle 1094, S.P. N.58, Via S. Nicola	ENTE URBANO			05	25			140		
5	TURCA IOAN nato in ROMANIA (EE) il 19/03/1976 (CF TRCN076C19Z129Y) residente a Valdina in via Valdina n. 40 piena proprietà	TURCA IOAN nato in ROMANIA(EE) il 19/03/1976	1	425		- FG. 1 p.lle 139, 504, S.P. N.58	ENTE URBANO			01	40				-	
6	SOLE S.R.L. con sede in via Crocieri n°137 98040 TORREGROTTA (ME) P. IVA. e C.F. 01260090830 - piena proprietà	SOCIETÀ SOLE S.R.L. con sede in TORREGROTTA	1	1479		- FG. 1 p.lle 1449, 598, 1093, 1461, 1106, 1094	ULIVETO	1	21	12		17,45	13,63	-	90	

DATI TECNICI FUNZIONALI
AREE SOGGETTE A V.P.E.
IMPIANTI
PISTA DI LAVORO
STRADE/PISTE
ALLARGAMENTI PIAZZOLE DISTOCCAGGIO MATERIALI
NUMERO DITTE PROPRIETARIE

CONFINI AMMINISTRATIVI


DATI CARATTERISTICI

- SPINA DI VALDINA 1° TRONCO
DATI DI COSTRUZIONE
PRESSIONE DI PROGETTO 12,0 bar
PRESSIONE MASSIMA DI ESERCIZIO (MOP) 12,0 bar
GRADO DI UTILIZZAZIONE DICHIARATO f = 0,30
REALIZZATO IN CONFORMITA' AL D.M. 17/04/2008
CONFORMITA' AL D.M. NUMERO D.M. 17/04/2008
PER MODIFICHE REALIZZATE SUCCESSIVAMENTE
RIVESTIMENTO GIUNTI DI SALDATURA
FASCE TERMORESTRINGENTI C30
DATI GENERALI
DN 150 SP 7,1 [UNI-EN] 51,15 m
LUNGHEZZA TOTALE IMPIANTO 51,15 m

- DERIVAZIONE PER VALDINA 1° TRONCO
DATI DI COSTRUZIONE
PRESSIONE DI PROGETTO 12,0 bar
PRESSIONE MASSIMA DI ESERCIZIO (MOP) 12,0 bar
GRADO DI UTILIZZAZIONE DICHIARATO f = 0,30
REALIZZATO IN CONFORMITA' AL D.M. 17/04/2008
CONFORMITA' AL D.M. NUMERO D.M. 17/04/2008
PER MODIFICHE REALIZZATE SUCCESSIVAMENTE
RIVESTIMENTO GIUNTI DI SALDATURA
FASCE TERMORESTRINGENTI C30
DATI GENERALI
DN 200 SP 7,0 [UNI-EN] 2,08 m
DN 150 SP 7,1 [UNI-EN] 10,32 m
LUNGHEZZA TOTALE IMPIANTO 12,40 m

- ALLACCIAMENTO LA PRIMAVERA
DATI DI COSTRUZIONE
PRESSIONE DI PROGETTO 12,0 bar
PRESSIONE MASSIMA DI ESERCIZIO (MOP) 12,0 bar
GRADO DI UTILIZZAZIONE DICHIARATO f = 0,30
REALIZZATO IN CONFORMITA' AL D.M. 17/04/2008
CONFORMITA' AL D.M. NUMERO D.M. 17/04/2008
PER MODIFICHE REALIZZATE SUCCESSIVAMENTE
RIVESTIMENTO GIUNTI DI SALDATURA
FASCE TERMORESTRINGENTI C30
DATI GENERALI
DN 100 SP 5,2 [UNI-EN] 68,50 m
LUNGHEZZA TOTALE IMPIANTO 68,50 m
CONFINI AMMINISTRATIVI

PLANIMETRIA 1:500

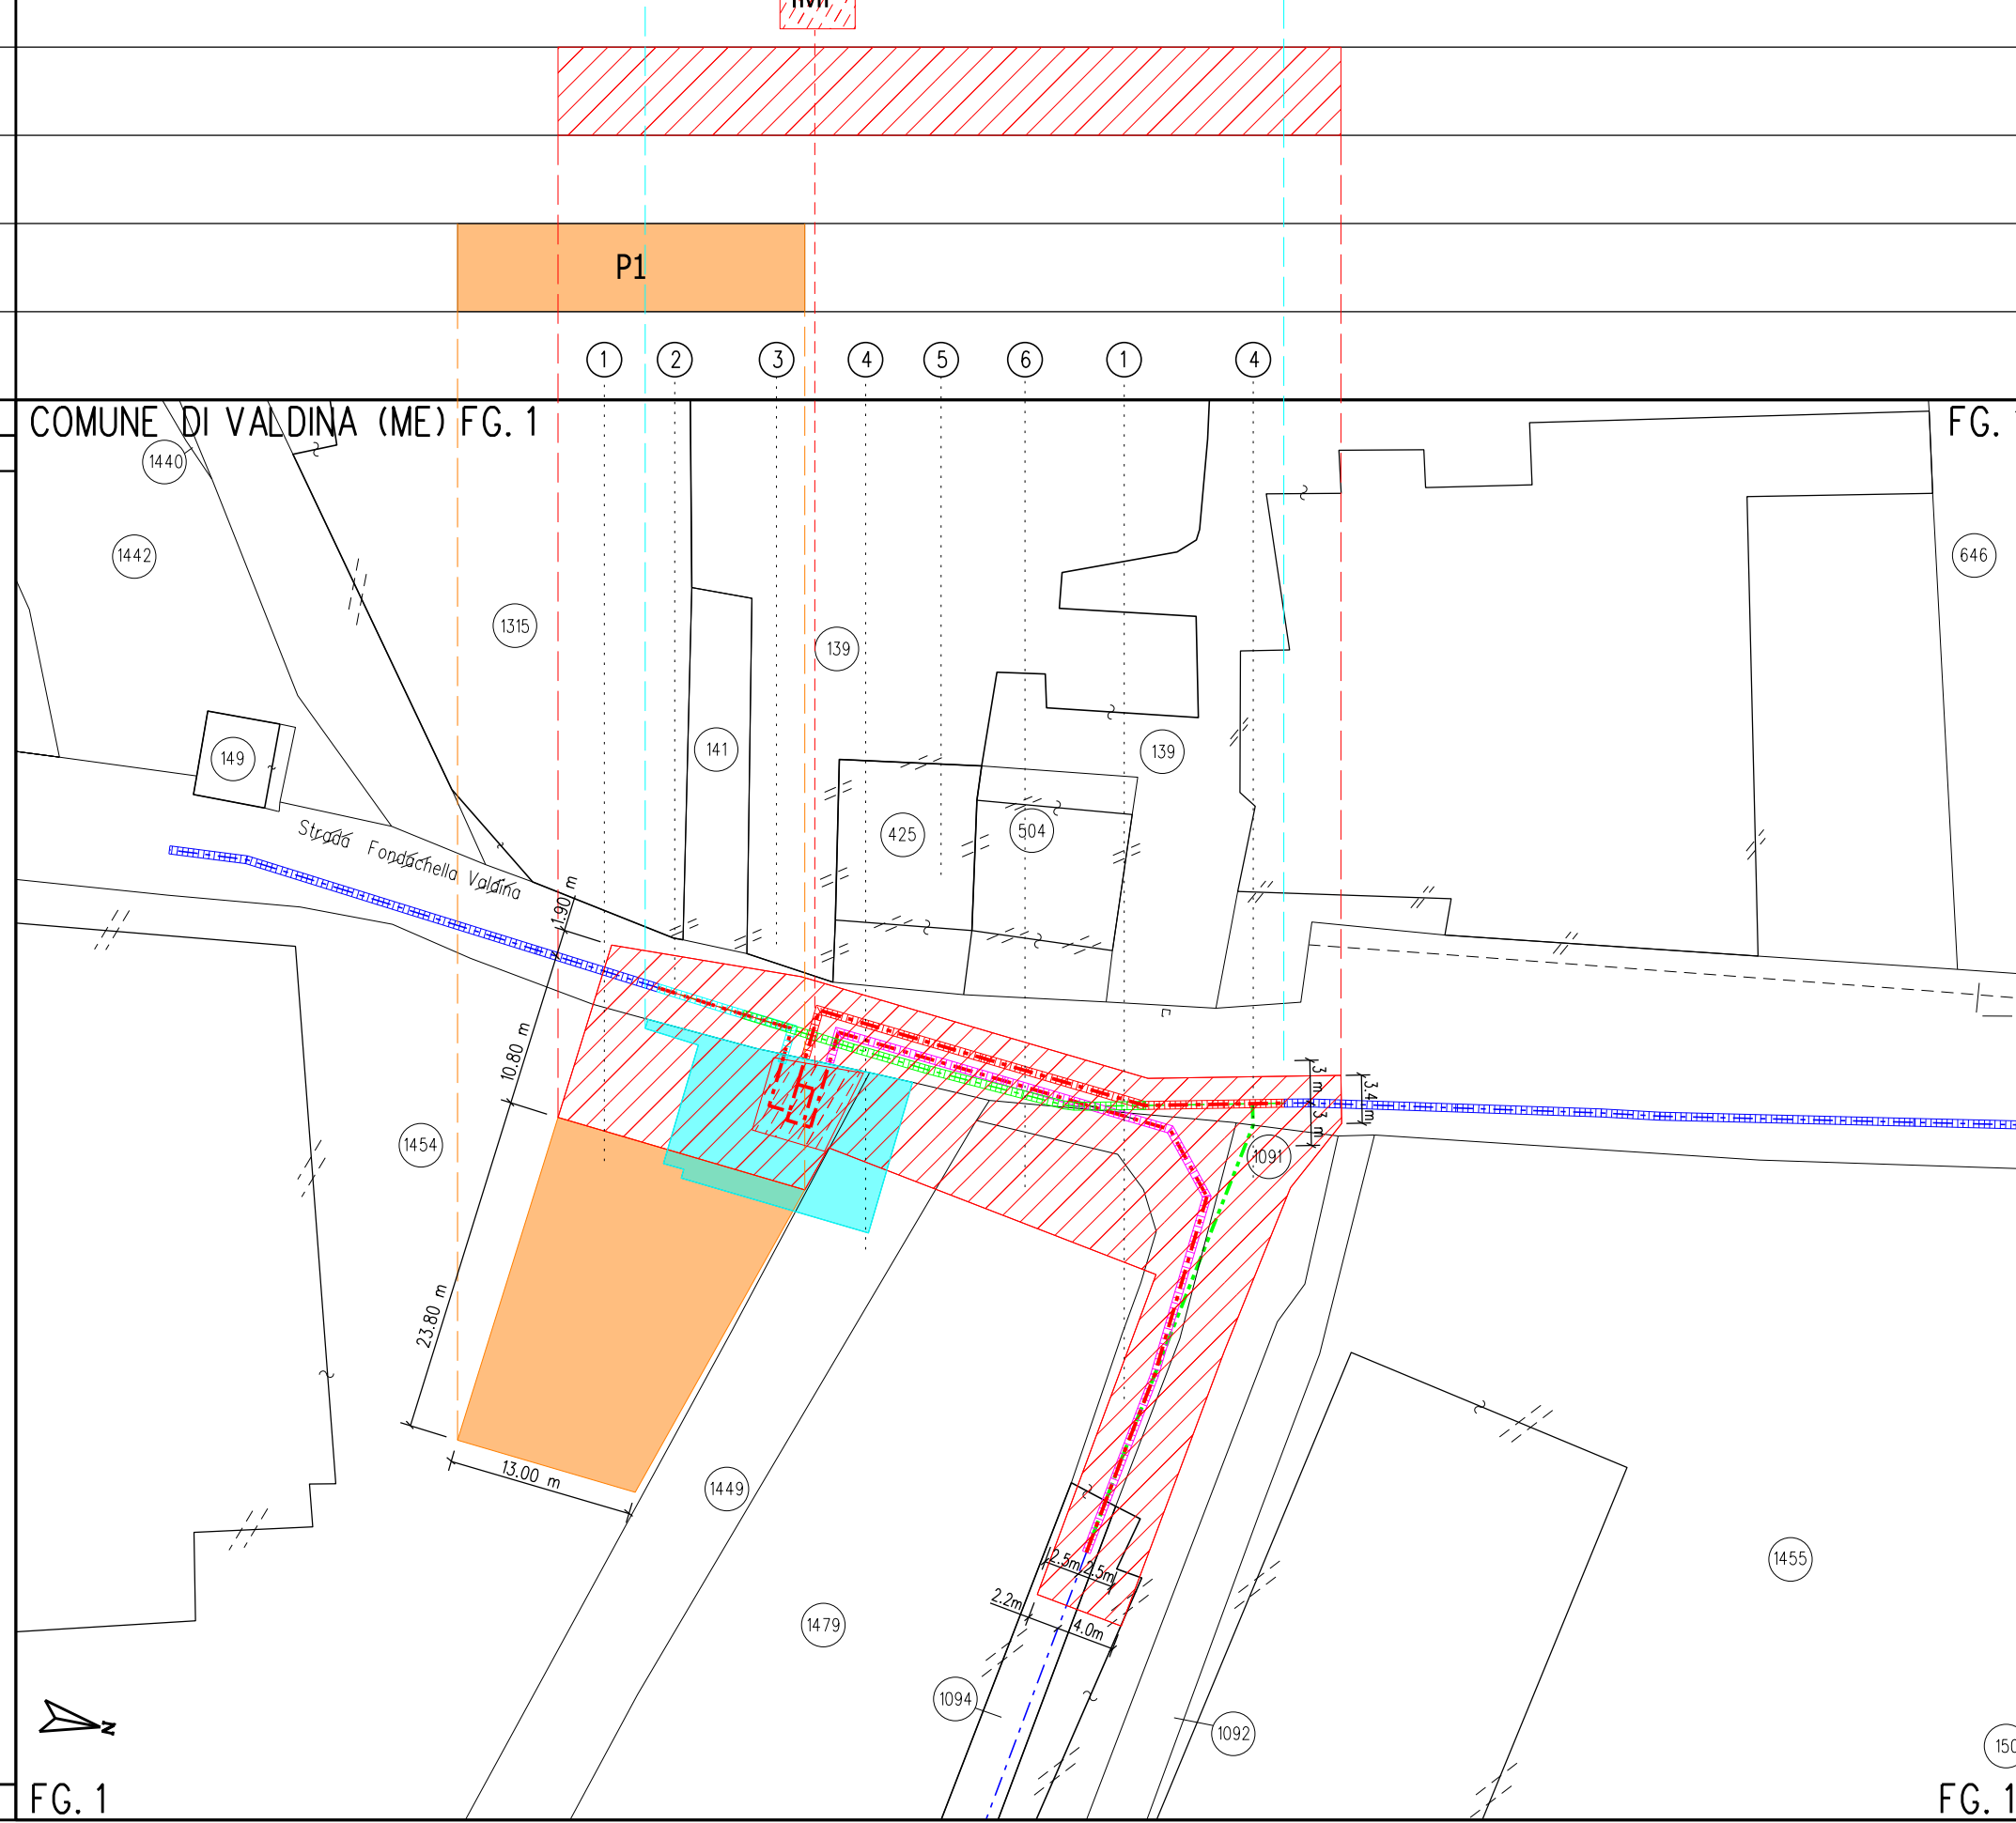

LEGENDA

METANODOTTI IN ESERCIZIO

METANODOTTI IN PROGETTO


FASCIA DI SERVITU' DEI METANODOTTI IN PROGETTO
Metanodotto DN 100 (2,5 + 2,5 m)
Metanodotto DN 150 e DN 200 (3 + 3 m)
Area impiantistica (6 + 6 m)

FASCIA DI OCCUPAZIONE TEMPORANEA
(Pista di Lavoro Normale)

FASCIA DI OCCUPAZIONE TEMPORANEA
(Pista di Lavoro Ristretta)

IMPIANTI IN PROGETTO

A/P
AREA DI OCCUPAZIONE TEMPORANEA
(Piazzole - Allargamenti - Deposito temporaneo materiale di risulta)

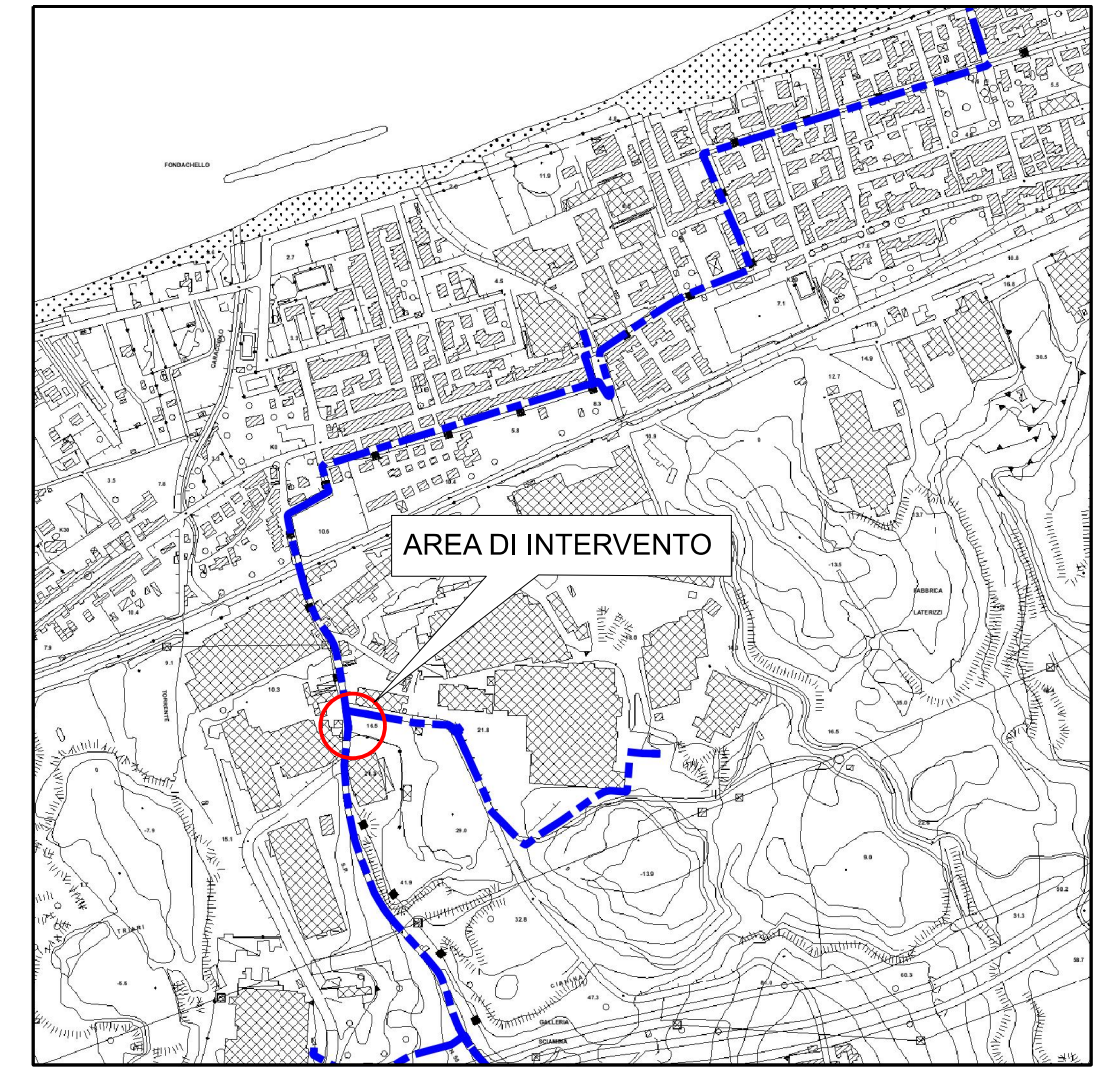

COROGRAFIA CTR n. 588130 - Scala 1:10.000

8 28/06/2023 REVISIONE PER AGGIORNAMENTO DITTE CATASTALI			DE NOBILI	LEARDI
7	10/11/2021	EMISSIONE PER APPALTO	M. ZUCCARO	M. LUCIDI
6	07/01/2020	DOC. PER AUTORIZZAZIONE UNICA (Integrazione con Doc. ex Art.13 L.64/74)	W. VISCIOLO	M. LUCIDI
5	03/01/2019	DOCUMENTAZIONE PER AUTORIZZAZIONE UNICA	W. VISCIOLO	M. LUCIDI
Indice	Data	REVISIONI	Disegn.	Contr.
Proprietario		Progettista	Disegno	
snam		LEARDI	DS-339-VPE-URIG-17	
Cod. N. 4104390 SPINA DI VALDINA 1° TRONCO DN 150 (6") - 12 bar - RIFACIMENTO IMPIANTO N. 4104390/1 -			Comm.	VR/16151/006
			Indice	5 6 7 8
PLANIMETRIA CATASTALE CON VPE, OCCUPAZIONE TEMPORANEA ED ELENCO DITTE			Scala	1:500 - 1:25.000
			sostituisce il
			sostituito dal