


ELENCO DITTE INTERASSATE DALLA FASCIA DI VINCOLO  
PREORDINATO ALL'ESPROPRIO (V.P.E.) COINCIDENTE CON LA FASCIA DI SERVITU'

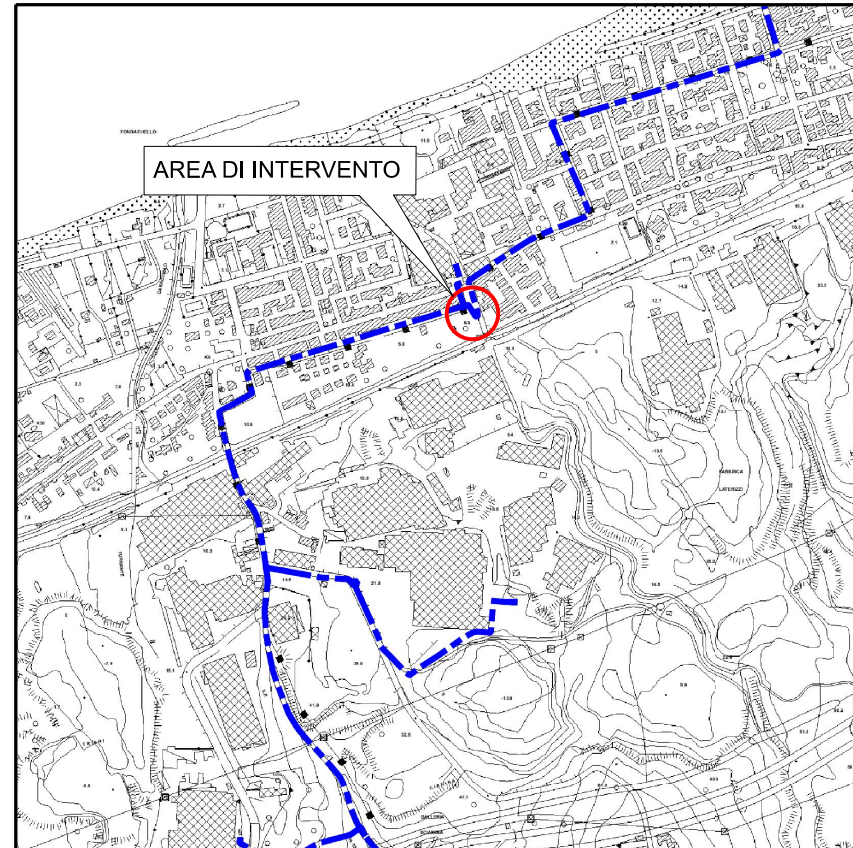

COMUNE DI VALDINA															
DATI CATASTALI															
DITTA ATTUALE O PRESUNTA TALE	DITTA CATASTALE	FOLIO	PARTICELLA	POSIZIONE	CONFINI	QUALITA'	CLASSE	SUPERFICIE			REDDITO		SUPERFICIE DA ASSERVIRE mq	SUPERFICIE DA OCCUPARE TEMPORANEAMENTE PER L'ESECUZIONE DEI LAVORI mq	NOTE
								Ha	a	ca	DOMINICALE Euro	AGRARIO Euro			
2	3	4	5	6	7	8	9	10	11	12	13	14			
LA FAUCI ANDREA nato a VALDINA il 05/07/1954 (C.F. LFCNDR54L05L561L) - quota pari a 4/21 residente a VENETICO in via Nazionale n°293 LA FAUCI FRANCESCO nato a VALDINA il 21/05/1958 (C.F. LFCFNC58E21L561Z) - quota pari a 4/21 residente a VENETICO in via Nazionale n°293 LA FAUCI CONCETTA nata a VALDINA il 11/11/1927 (C.F. LFCCT27551L561V) - quota pari a 13/21 deceduta a VALDINA il 15/04/2013	LA FAUCI ANDREA nato a VALDINA il 05/07/1954 LA FAUCI FRANCESCO nato a VALDINA il 21/05/1958 LA FAUCI CONCETTA nata a VALDINA il 11/11/1927	1	98	-	+ FG. 1 g. M. 96, 85 857, area demaniale 97, 883	CANNETO	1	00	67	0,43	0,14	52	NULLA RISULTA IN CONSERVATORIO AL TITOLO CON GIUDIZI DI DIVENUTI PROPRIETARI. LA FAUCI CONCETTA nata a 11/11/1927 è deceduta a VALDINA il 15/04/2013 (il Certificato di Sua esenzia che sono tutti deceduti E' presente: - ipoteca giudiziale iscritta in data 24/11/2016 al nn.30509/3 di COMMERCIO SOC. COOP complessiva quota di 64/126 Fauti Andrea e Francesco non Curio Mattia nata il 16/05/1926 Sciamino - ipoteca giudiziale iscritta in data 24/11/2016 al nn.30509/3 di COMMERCIO SOC. COOP complessiva quota di 64/126 Fauti Andrea e Francesco non Curio Mattia nata il 16/05/1926 Sciamino e contro la società L. Giuseppe & C. srl		

## LEGENDA

- - - METANODOTTI DN 100 IN ESERCIZIO
- - - METANODOTTI DN 100 IN PROGETTO
- FASCIA DI SERVITU' DEI METANODOTTI IN PROGETTO
  - Metanodotto DN 100 (2,5 + 2,5 m)
  - Metanodotto DN 150 (3 + 3 m)
  - Area impiantistica (6 + 6 m)
- FASCIA DI OCCUPAZIONE TEMPORANEA (Pista di Lavoro Normale)
- FASCIA DI OCCUPAZIONE TEMPORANEA (Pista di Lavoro Ristretta)
- IMPIANTI IN PROGETTO
- AREA DI OCCUPAZIONE TEMPORANEA (Piazzole - Allargamenti - Deposito temporaneo materiale di risulta)



COROGRAFIA CTR n. 588130 - Scala 1:10.000

8	28/06/2023	REVISIONE PER AGGIORNAMENTO DATTE CATASTALI	DE LIGIO	SERINO
7	10/11/2021	EMISSIONE PER APPALTO	E. PISELLI	M.LUCIDI
6	07/01/2020	DOC. PER AUTORIZZAZIONE UNICA (Integrazione con Doc. ex Art.13 L.64/74)	E. PISELLI	M.LUCIDI
Indice	Data	R E V I S I O N I	Disegn.	Contr.
Proprietario		Progettista		Disegno
				DS-355-VF
Cod. N. 4104391 SPINA DI VAL D'INA 2° TRONCO				Comm.      VR/

