DOCUMENTI DI RIFERIMENTO	N.

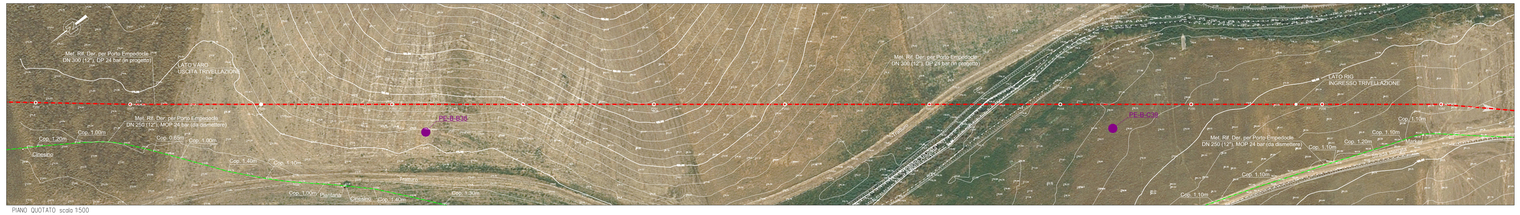

PIANO QUOTATO scala 1:500

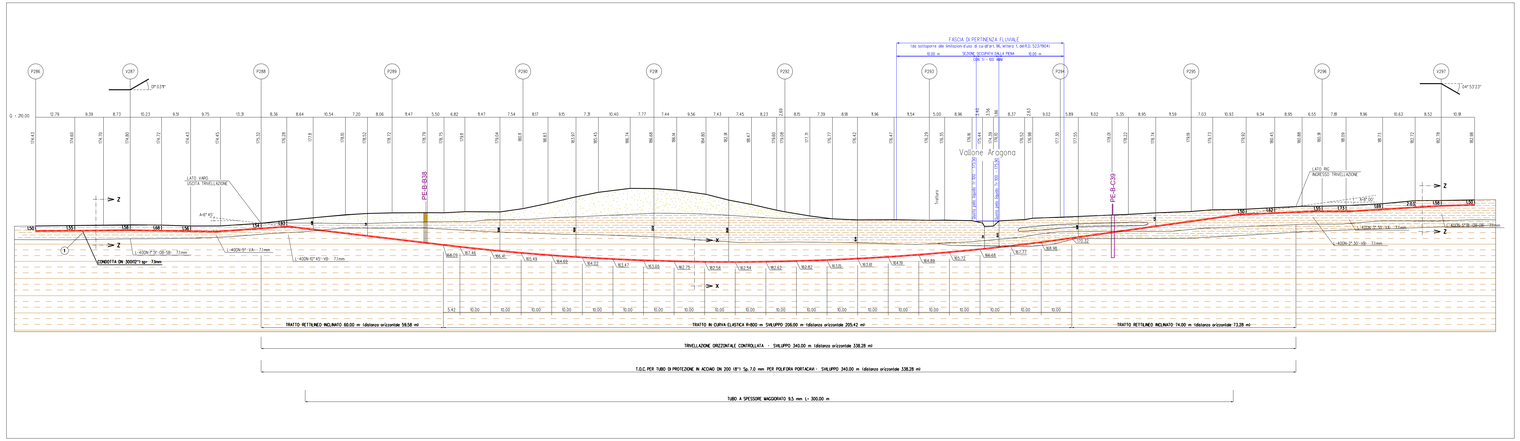

PROFILO A-B MECCANIZZATO scala 1:500

STRALCIO PLANIMETRICO 1:2000
COMUNE DI ARAGONA (AG) F.15 - F.16

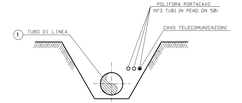

SEZIONE Z-Z
(SCAVO A CIELO APERTO)

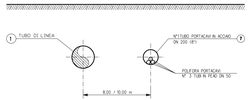

SEZIONE X-X
(TRIVELLAZIONE ORIZZONTALE CONTROLLATA)

TABELLA DELLE ANNOTAZIONI

1 Tubo di acciaio Grado EN L360 NB/MB DN 300 (12")
Spessore normale 7.1mm costruito secondo tab. CASO A.01.01.13
rivestimento in Polietilene Sp.2.5 mm

Tubo di acciaio Grado EN L360 NB/MB DN 300 (12")
Spessore maggiorato 9.5 mm costruito secondo tab. CASO A.01.01.13
rivestimento in Polietilene Sp.2.5 mm — 300.00 m

7 Tubo di protezione in acciaio DN 200 (8") sp. 7.0 mm per poliforo portacavi — 340.00 m

CARATTERISTICHE GEOMETRICHE PRINCIPALI DELLA T.O.C.	
SVILUPPO COMPLESSIVO DELLA T.O.C.	340.00 m
TRATTI RETTILINEI - Sviluppo Totale	n.2 134.00 m
TRATTI CURVILINEI (R=800 m) - Sviluppo Totale	n.1 206.00 m
INGRESSO TRIVELLAZIONE	8° 00'
USCITA TRIVELLAZIONE	8° 45'

LEGENDA LITOLOGIA

- Depositi sabbiosi e sabbioso-limosi
- Depositi alluvionali limoso-sabbiosi
- Depositi alluvionali limoso-argillosi
- Formazione argillosa

NOTA 1
PRIMA DI PROCEDERE CON L'ESECUZIONE DEGLI SCAVI DEL METANODOTTO E' NECESSARIO ACCERTARE L'ESATTA UBICAZIONE PLANO-ALTIMETRICA DI TUTTI I SERVIZI INTERRATI INTERFERENTI.
L'INDAGINE ANDRA' SVOLTA MEDIANTE L'ESECUZIONE DI SAGGI A MANO ED ALLA PRESENZA DI RAPPRESENTANTI DELL'ENTE PROPRIETARIO

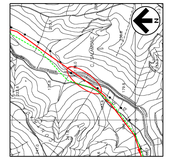

COROGRAFIA 1:10000
CTR 629160

REV	DATA	DESCRIZIONE	REDATTO	CONTR.	APPROV.
2	Gen. 2025	Aggiornamento A.U.327 per prescrizioni V.I.A.	F.Gulì	G.Sarri	F.Mattia
1	Apr. 2021	Emissione per autorizzazione unica	A.Magneri	G.Sarri	F.Mattia
0	Mar. 2021	Emissione	A.Magneri	G.Sarri	F.Mattia

Proprietario: snam
Progettista: SAIPEM

COMM. SNAM: NQ/PE0237/R/I/V
COD. TECNICO: SNAI3-SNA132

RIFACIMENTO DERIVAZIONE PER PORTO EMPEDOCLE DN 300 (12") DP 24 bar
ED OPERE CONNESSE
1° Tronco: Campofranco-Aragona

Attraversamento in T.O.C.
Vallone Aragona

Fg. 1 di 1
Dis. SNAM n.: AT-KC-0828
Dis. SAIPEM n.: LE-KC-0828
Comm. Saipem: 023113-105
Scala: 1:500
FOGLIO: A1 / 2

Il presente disegno, di proprieta' esclusiva, e' da restituire a richiesta e non deve essere copiato, ceduto a terzi ne diffuso senza autorizzazione.