P44
P45
V46
V47
V48
V49
P50
V51
32° 08'52"
31° 31'09"
15° 21'00"
01° 11'09"
82° 51'04"
Q = 190.00
percorrenza Strada asfaltata
Met. Der. per Porto Empedocle DN250 (10") Cop. 1.70 m (da dismettere)
Fossetto
Recinzione
CONDOTTA DN 300(12") sp= 7,1mm
L-40DN-1°15'-VA- 7,1mm
L-40DN-3°-VB- 7,1mm
P-30N-30°-OB-DA- 9,5 mm
L-40DN-6°35'-OB-DA- 7,1mm
P-30N-30°-OB-SB- 9,5 mm
L-40DN-2°56'-OB-SB- 7,1mm
L-40DN-15°54'-OB-SA- 7,1mm
L-40DN-1°22'-OB-SA- 7,1mm
L-40DN-1°-VB- 7,1mm
P-30N-30°+45°-OB-SB- 9,5 mm
L-40DN-7°55'-OB-SB- 7,1mm
P-30N-15°-VB- 9,5 mm
L-40DN-11°30'-VA- 7,1mm
L-40DN-2°-VB- 7,1mm
CUNICOLO IN CLS SENZA ARMATURA PER TUBO DN 300 (12") L = 133.00 m
(n.3) TUBI DI PROTEZIONE IN Fe 33 UNI7287/74 DN 100(4") Sp. 4.0 mm PER POLIFORA PORTACAVI L=164.00 m

SEZIONE A - B scala 1:200

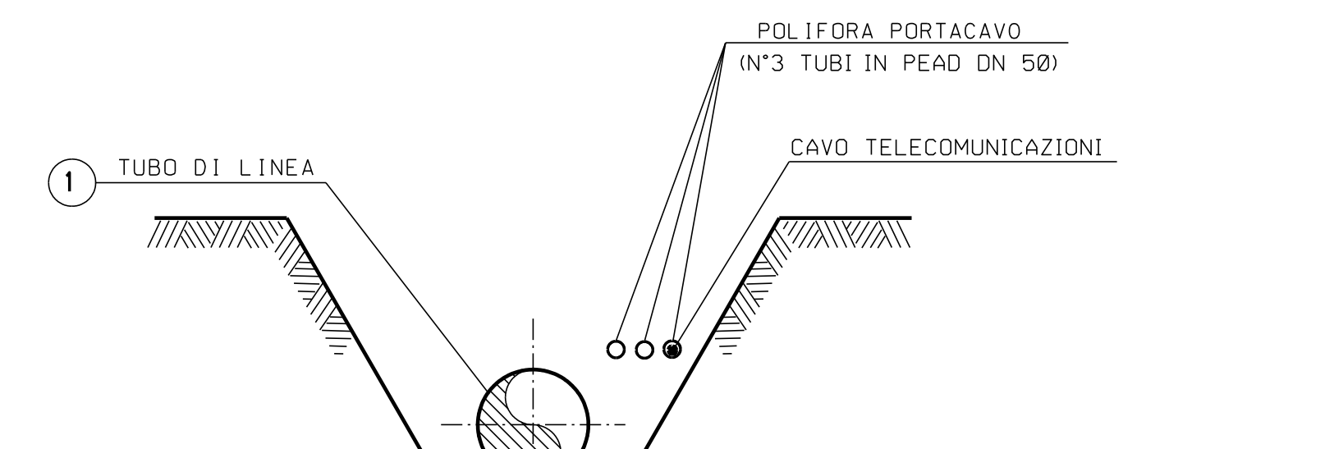

POLIFORA PORTACAVO (N°3 TUBI IN PEAD DN 50)
CAVO TELECOMUNICAZIONI
① TUBO DI LINEA

SEZIONE Z-Z (SCAVO A CIELO APERTO)

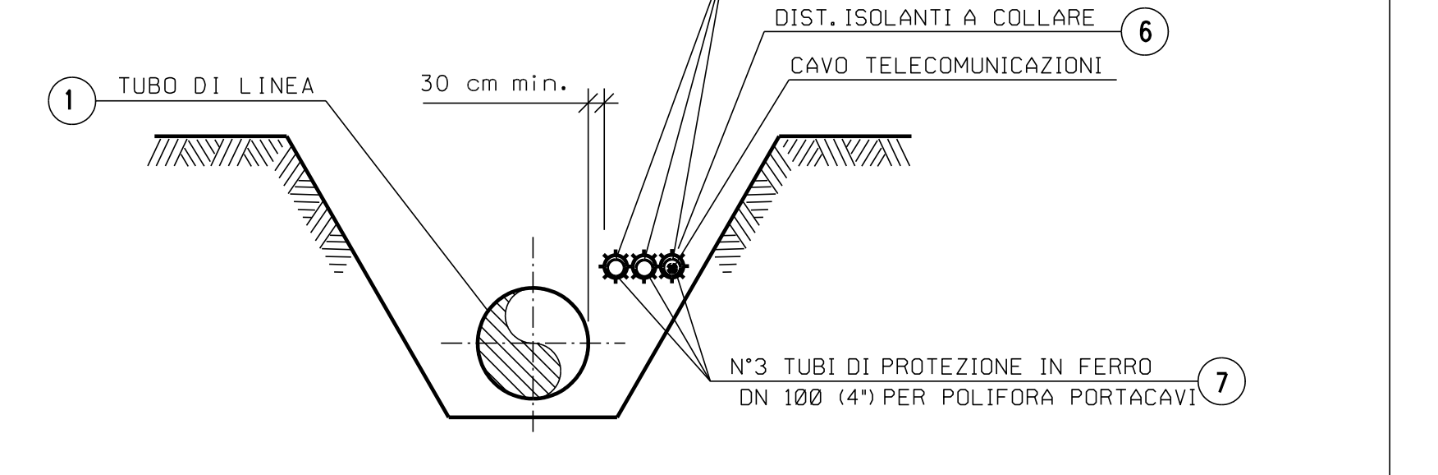

POLIFORA PORTACAVO (N°3 TUBI IN PEAD DN 50)
DIST. ISOLANTI A COLLARE ⑥
CAVO TELECOMUNICAZIONI
① TUBO DI LINEA
30 cm min.
N°3 TUBI DI PROTEZIONE IN FERRO DN 100 (4") PER POLIFORA PORTACAVI ⑦

SEZIONE H-H (SCAVO A CIELO APERTO)

CUNICOLO IN CALCESTRUZZO
(PER PARTICOLARI COSTRUTTIVI VEDI GASD B.01.05.20)

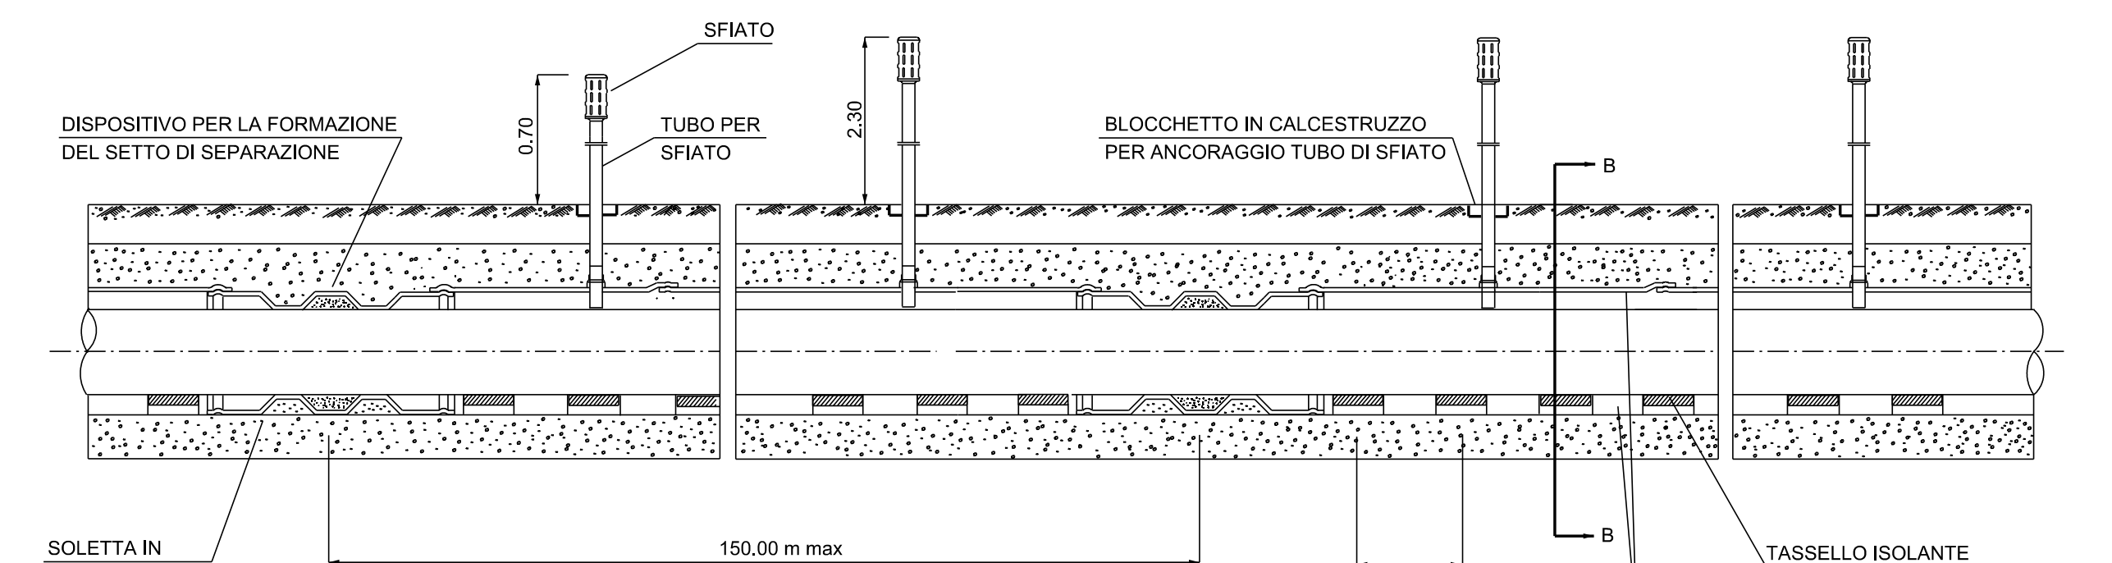

SFIATO
DISPOSITIVO PER LA FORMAZIONE DEL SETTO DI SEPARAZIONE
TUBO PER SFIATO
BLOCCHETTO IN CALCESTRUZZO PER ANCORAGGIO TUBO DI SFIATO
SOLETTA IN CALCESTRUZZO
150,00 m max
1,00 m max
CANALETTA SAGOMATA LINEARE IN PLASTICA
TASSELLO ISOLANTE IN PLASTICA
B

DN	CUNICOLO					
	a cm	s cm	A cm	k cm	m cm	c cm
300 (12")	41	10	61	39	10	59

SEZ. B-B

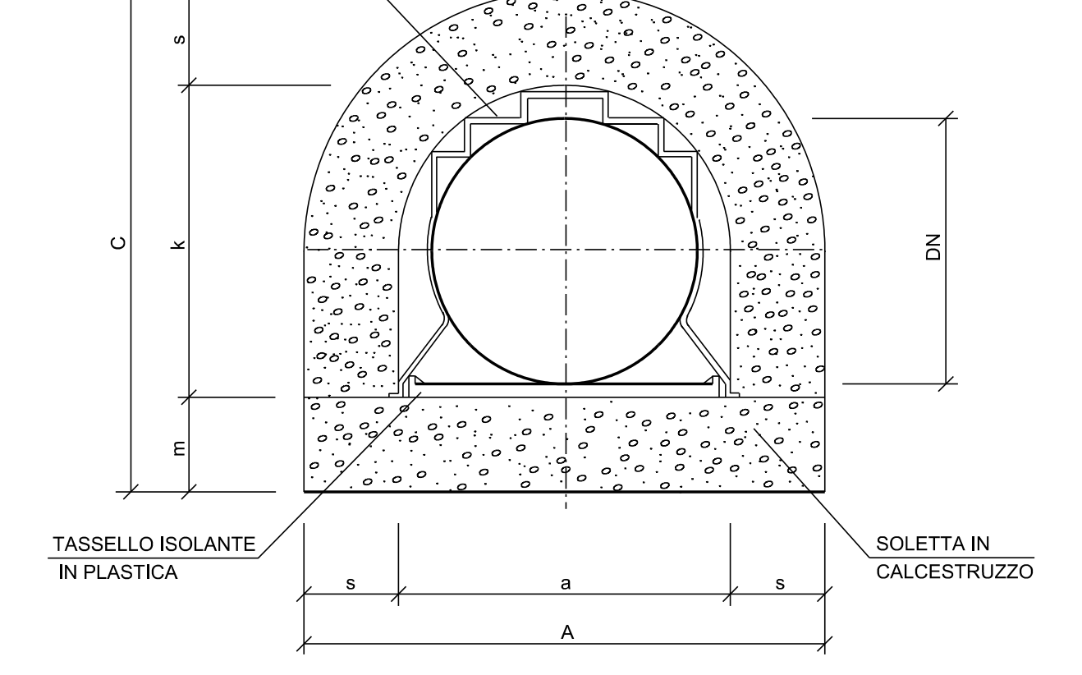

CANALETTA SAGOMATA LINEARE IN PLASTICA
TASSELLO ISOLANTE IN PLASTICA
SOLETTA IN CALCESTRUZZO
DN
s
a
A
c
k
m

TABELLA DELLE ANNOTAZIONI

1	Tubo d'acciaio Grado EN L360NB/MB DN 300 (12") Sp. 7,1mm costruito secondo tab. GASD A.01.01.13 rivestimento in Polietilene Sp.2.5 mm	
4	Apparecchiatura di sfiato e presa di segnalazione fuga gas Tipo 2 costruita secondo tab. GASD A.09.06.02 Tubo di sfiato in Fe 33 UNI 7287/74 DN 80 (3") Sp. 2.9 mm costruito secondo tab. GASD A.01.03.01	n. 2 4.00 m
6	Distanziatori isolanti a collare costruiti secondo tab. GASD A.09.01.06 tubo di protezione in ferro DN 100(4") sp 4.00 mm anelli	n. 246
7	Tubo di protez. in Fe 33 UNI7287/74 DN 100 (4") Sp. 4.0 mm per polif. portacavo	492.00 m
10	Cunicolo in Calcestruzzo per tubo DN 300 (12") senza armatura costruito secondo tab. GASD B.01.05.20	133.00 m

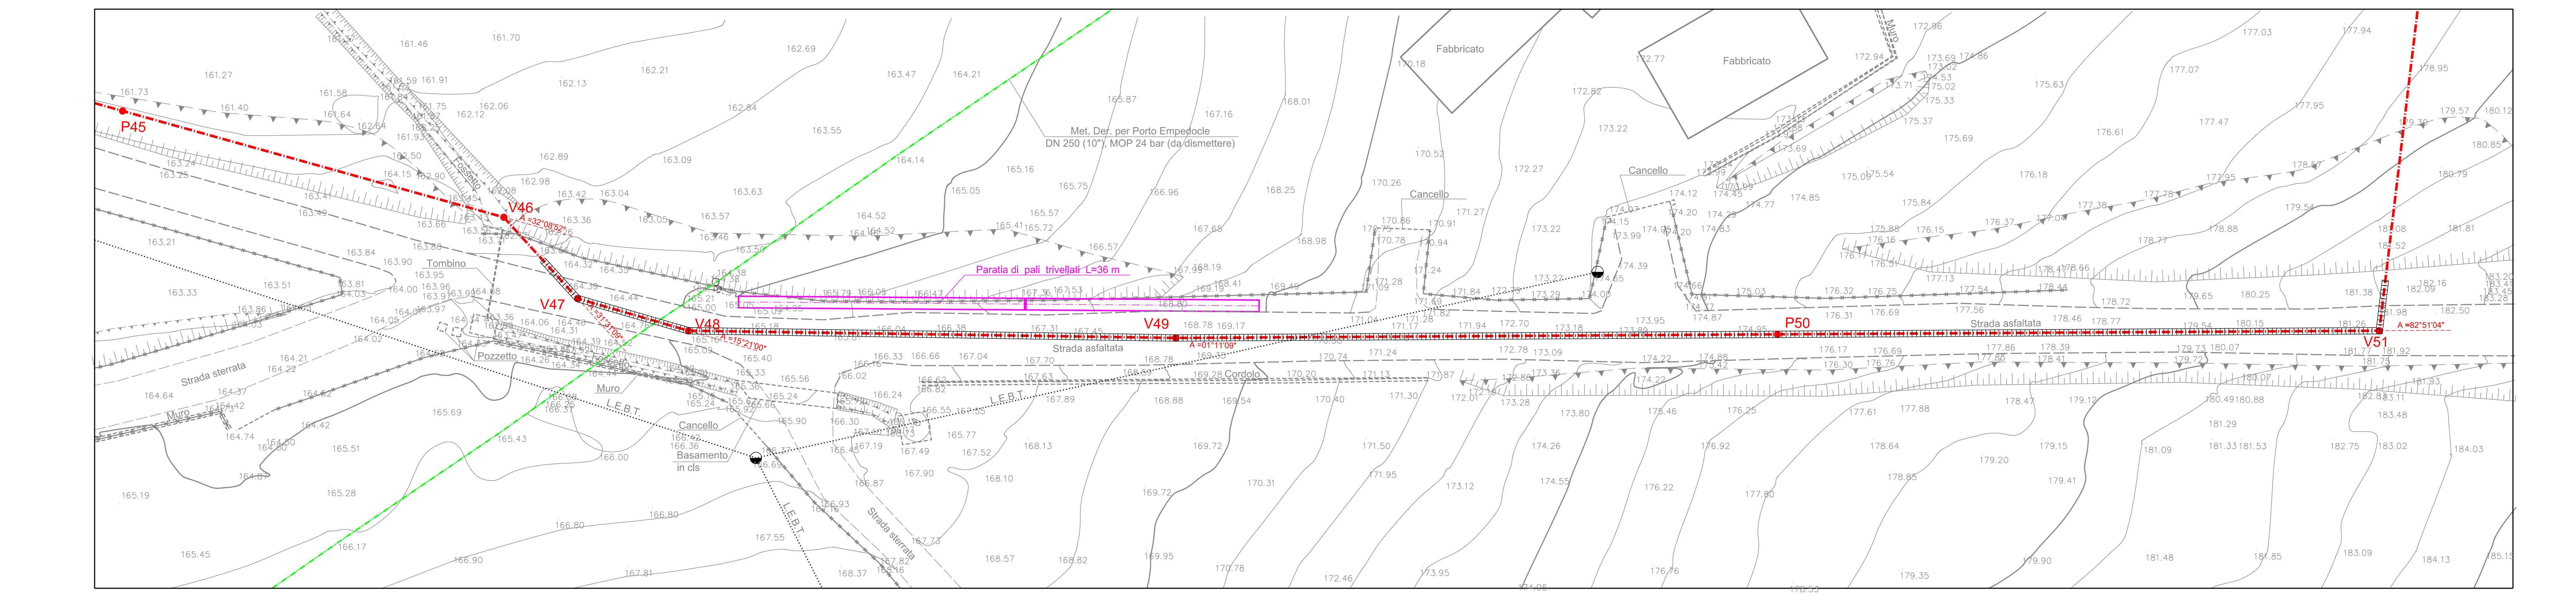

Met. Der. per Porto Empedocle DN 250 (10"), MOP 24 bar (da dismettere)
Fabbricato
Cancello
Tombino
Pozzetto
Muro
Strada sterrata
Strada asfaltata
Cordolo
Basamento in cls
L.E.B.T.
Paratia di pali trivellati L=36 m
P45
V46
V47
V48
V49
P50
V51

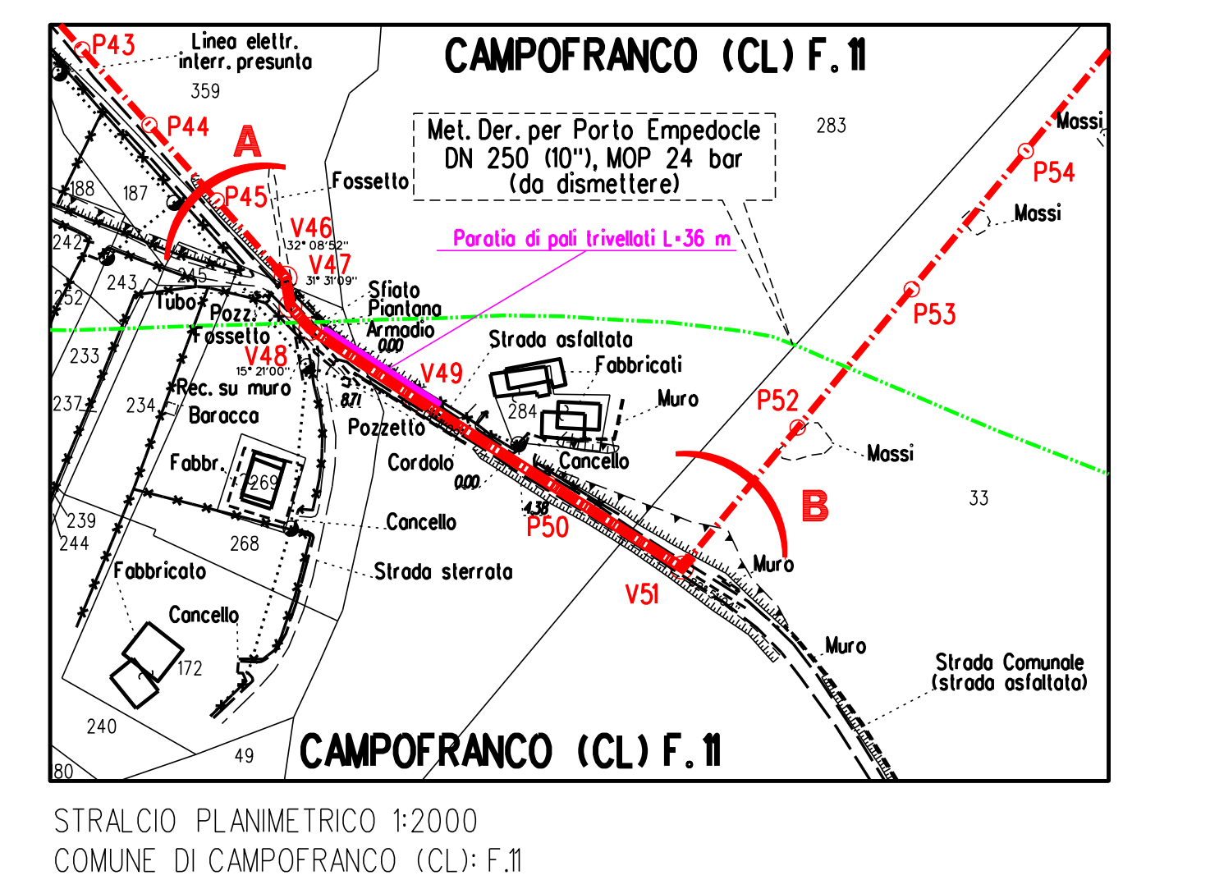

CAMPOFRANCO (CL) F. 11
Met. Der. per Porto Empedocle DN 250 (10"), MOP 24 bar (da dismettere)
Paratia di pali trivellati L=36 m
Linea elettr. interr. presunta
Fossetto
Sfiato
Strada asfaltato
Fabbricati
Cancello
Muro
Massi
Strada sterrata
Strada Comunale (strada asfaltata)
A
B
P43
P44
P45
V46
V47
V48
V49
P50
V51
P52
P53
P54

STRALCIO PLANIMETRICO 1:2000
COMUNE DI CAMPOFRANCO (CL): F.11

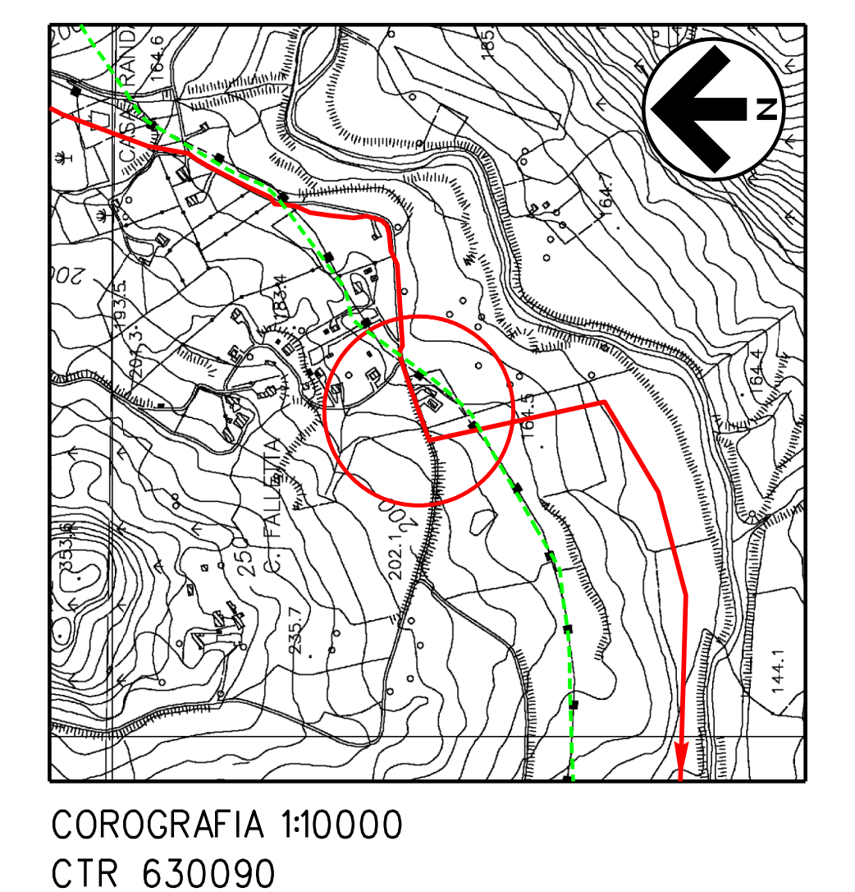

COROGRAFIA 1:10000
CTR 630090

SAIPEM SPA

DOCUMENTI DI RIFERIMENTO	N

1	Gen. 2025	Aggiornamento A.U. 327 per prescrizioni V.I.A.	F.Guidi	G.Santi	F.Mattei
0	Ago. 2023	Emissione per autorizzazione unica	A.Magnani	G.Santi	F.Mattei
INDICE	DATA	REVISIONI	DISEGN.	CONTR.	APPROV.

Proprietario: snam
Progettista: SAIPEM

COMM. SNAM NQ/R20133/R-L01
COD. TECNICO 914231-914232

Fg. 1 di 1

RIFACIMENTO DERIVAZIONE PER PORTO EMPEDOCLE
DN 300 (12") DP 24 bar
ED OPERE CONNESSE
1° Tronco: Campofranco-Aragona

Dis. SNAM n.: AT-17E-1114
Dis. SAIPEM n.: LC-17E-8114

Comm. Saipem 023113-105

Scala 1:200

Percorrenza Strada Comunale asfaltata

INDICE 0 1

Il presente disegno e' di proprieta' aziendale - La società tutelera' i propri diritti a termine di legge.