


TAPPO DI CHIUSURA TERMORESTRINGENTE  
PER TUBO DI PROTEZIONE

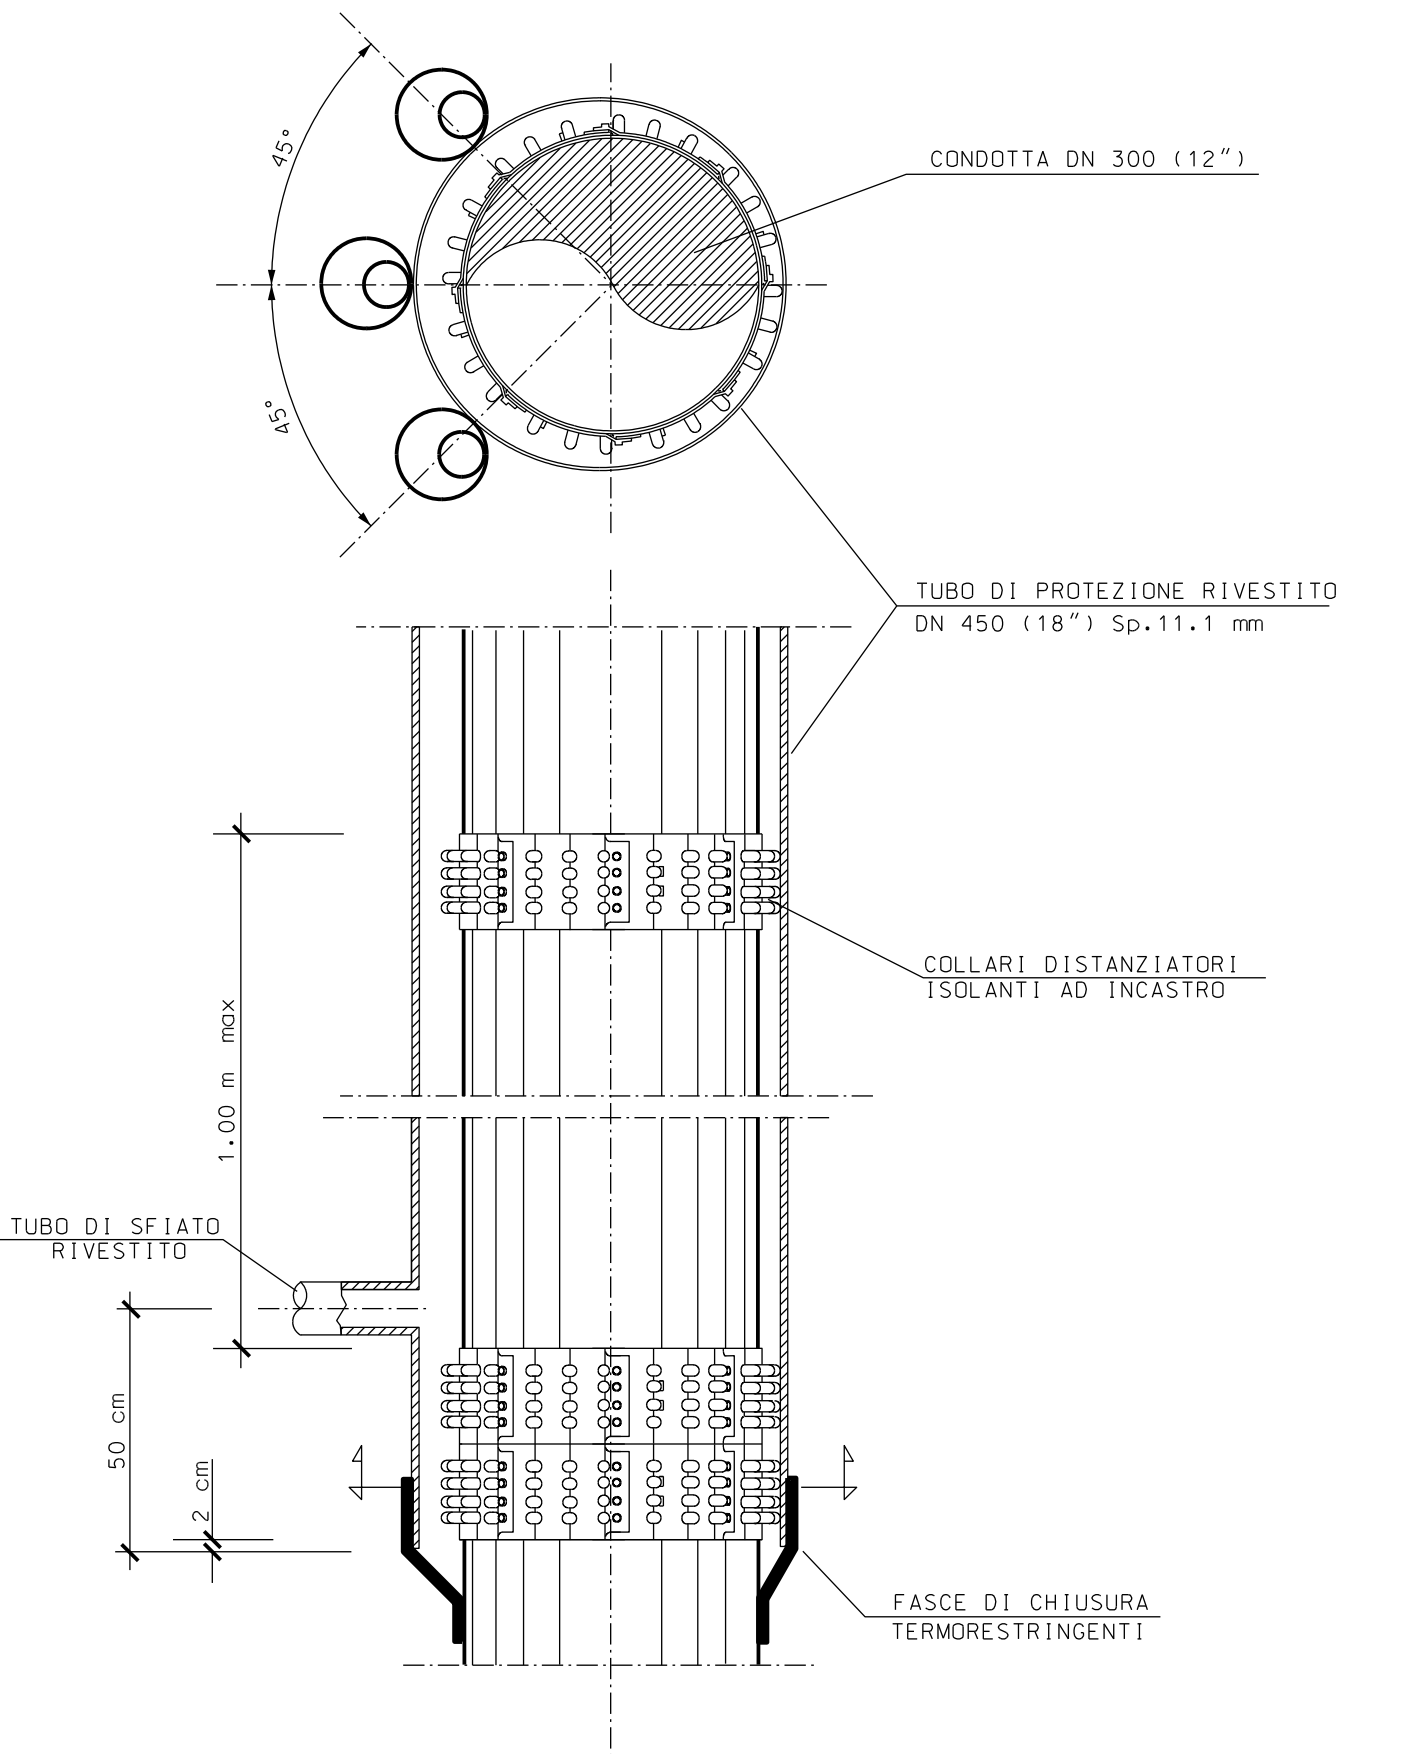

CONDOTTA DN 300 (12")

TUBO DI PROTEZIONE RIVESTITO  
DN 450 (18") Sp.11.1 mm

COLLARI DISTANZIATORI  
ISOLANTI AD INCASTRO

FASCE DI CHIUSURA  
TERMORESTRINGENTI

50 cm

2 cm

1.00 m max

45°

45°

