

CONDOTTA DN 300 (12")

TUBO DI PROTEZIONE RIVESTITO
DN 450 (18") Sp. 11.1 mm

COLLARI DISTANZIATORI
[ISOLANTI] AD INCASTRO


TUBO DI SFILATO
RIVESTITO

1.00 m max

50 cm

2 cm

FASCE DI CHIUSURA
TERMORESTRINGENTI

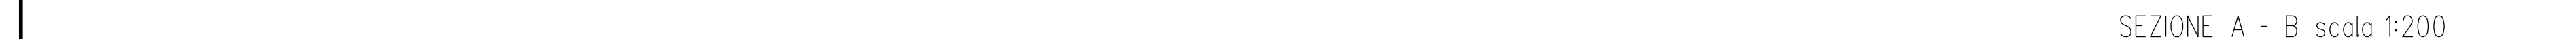

TUBO DI LINEA

30 cm min.

POLIFORA PORTACAVO

N°3 TUBI IN PEAD DN 50

DIST. ISOLANTI A COLLARE

CAVO TELECOMUNICAZIONI

N°3 TUBI DI PROTEZIONE IN FERRO
DN 100 (4") PER POLIFORA PORTACAVO

6

TUBO DI LINEA

30 cm min.

N°3 TUBI IN PEAD DN 50

DIST. ISOLANTI A COLLARE

CAVO TELECOMUNICAZIONI

N°3 TUBI DI PROTEZIONE IN FERRO DN 100 (4") PER POLIFORA PORTAC

6

- 1 Tubo d'acciaio Grado EN L360NB/MB DN 300 (12")
Sp. 7,1mm costruito secondo tab. GASD A.01.013
rivestimento in Polietilene Sp.2,5 mm
- 2 Tubo di protezione in acciaio Grado EN-L415MB DN 450 (18")
Sp. 11,1mm costruito secondo tab. GASD A.01.04.01
- 3 Fasce termorestringenti con pezzo di chiusura e supporti di plastica
DN 300 (12") x DN 450 (18")
costruite secondo Tab. GASD A.09.02.11
- 4 Apparecchiatura di sfiliato e presa di segnalazione fuga gas Tipo2
costruita secondo tab. GASD A.09.06.02
Tubo di sfiliato in Fe 33 UNI 7287/74 DN 80 (3") Sp. 2.9 mm
costruito secondo tab. GASD A.01.03.01
- 5 Punto di misura P.E. a cassetta piantona secondo Tab GASD A.07.01.05
- 6 Distanziatori isolanti collare costruiti secondo tab. GASD A.09.01.06
tubo di protezione in ferro DN 100(4") sp 4.00 mm
onelli
tubo di linea DN 300 (12")
onelli
- 7 Tubo di protez. in Fe 33 UNI7287/74 DN 100 (4") Sp. 4.0 mm per polif. portacavo



1	Gen. 2025	Aggiornamento A.U. 327 per prescrizioni V.I.A.						F. Guidi	G.Saracino
0	Ago. 2023	Emissione per autorizzazione unica						A.Magnoni	G.Saracino
INDICE	DATA	R E V I S I O N I							
Proprietario				Progettista				SAIPEM	
								COMM. SNAM NOVA COD. TECNICO 99A	
								Fg. 1 di	
				RIFACIMENTO DERIVAZIONE PER PORTO EMPEDOCLE DN 300 (12'') DP 24 bar ED OPERE CONNESSE 2° Tronco: Aragona-Joppolo Giancaxio				Dis. SNAM n.: AT- Dis. SAIPEM n.: LC-	
								Comm. Saipem 0	
				Attraversamento: Fosso N.I. e Str. Vicinale Fontanazza Borruggeri				Scala	1:2
								INDICE	