

POLIETILE PORTACAVO
IN 3 TUBI IN PEAD DN 50
DIST. ISOLANTI A COLLARE
CAVO TELECOMUNICAZIONI
N°3 TUBI DI PROTEZIONE IN FE
DN 100 (4) PER POLIETILE PORTACAVO
30 cm min.

ACAVI
DN 50

45° 45°



N°3 TUBI DI PROTEZIONE IN FERRO S
DN 100 (4) PER POLIFORA PORTA

CAVO TELECOMUNICAZIONI


2	Tubo di acciaio Grado EN 1.360NB/MB DN 300 (12") Sp. 7,1mm costruito secondo tab. GASD A.01.013 rivestimento in Polietilene Sp.2,5 mm	
2	Tubo di protezione in acciaio Grado EN-1.415MB DN 450 (18") Sp. 11mm costruito secondo tab. GASD A.01.04.01	20,00 m
3	Fasce termoresistenti con pezzo di chiusura e supporti di plastica DN 300 (12") x DN 450 (18") costruito secondo Tab. GASD A.09.02.11	n. 2
4	Apparecchiatura di sifilo e presa di segnalazione fuga gas Tipo2 costruito secondo tab. GASD A.09.06.02	n. 2
	Tubo di sifilo in Fe 33 UNI 7287/74 DN 80 (3") Sp. 2,9 mm costruito secondo tab. GASD A.01.03.01	8,00 m
5	Punto di misura P.E. o cassetto piantano secondo Tab GASD A.07.01.05	n.1
6	Distanziatori isolanti collare costruiti secondo tab. GASD A.09.01.06 tubo di protezione in ferro DN 100(4") sp 4,00 mm onelli	n. 29
	tubo di linea DN 300 (12") onelli	n. 23
7	Tubo di protez. in Fe 33 UNI7287/74 DN 100 (4") Sp. 4,0 mm per polif. portacavo	14,00 m

NOTA 1
PRIMA DI PROCEDERE CON L'ESECUZIONE DEGLI SCAVI DEL METANODOTTO E' NECESSARIO ACCERTARE L'ESATTA UBICAZIONE PLANO-ALTIMETRICA DI TUTTI I SERVIZI INTERRATI INTERFERENTI

L'INDAGINE ANDRA' SVOLTA MEDIANTE L'ESECUZIONE DI SAGGI A MANO ED ALLA PRESENZA DI RAPPRESENTANTI DELL'ENTE PROPRIETARIO

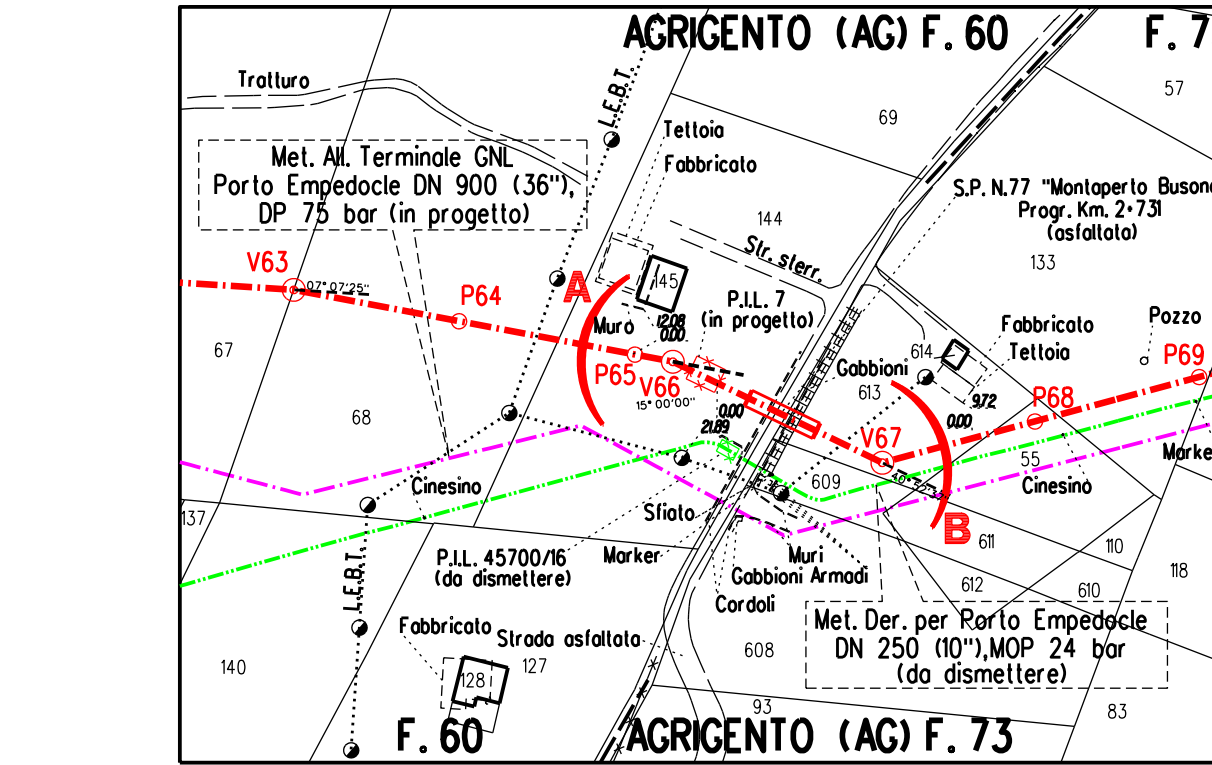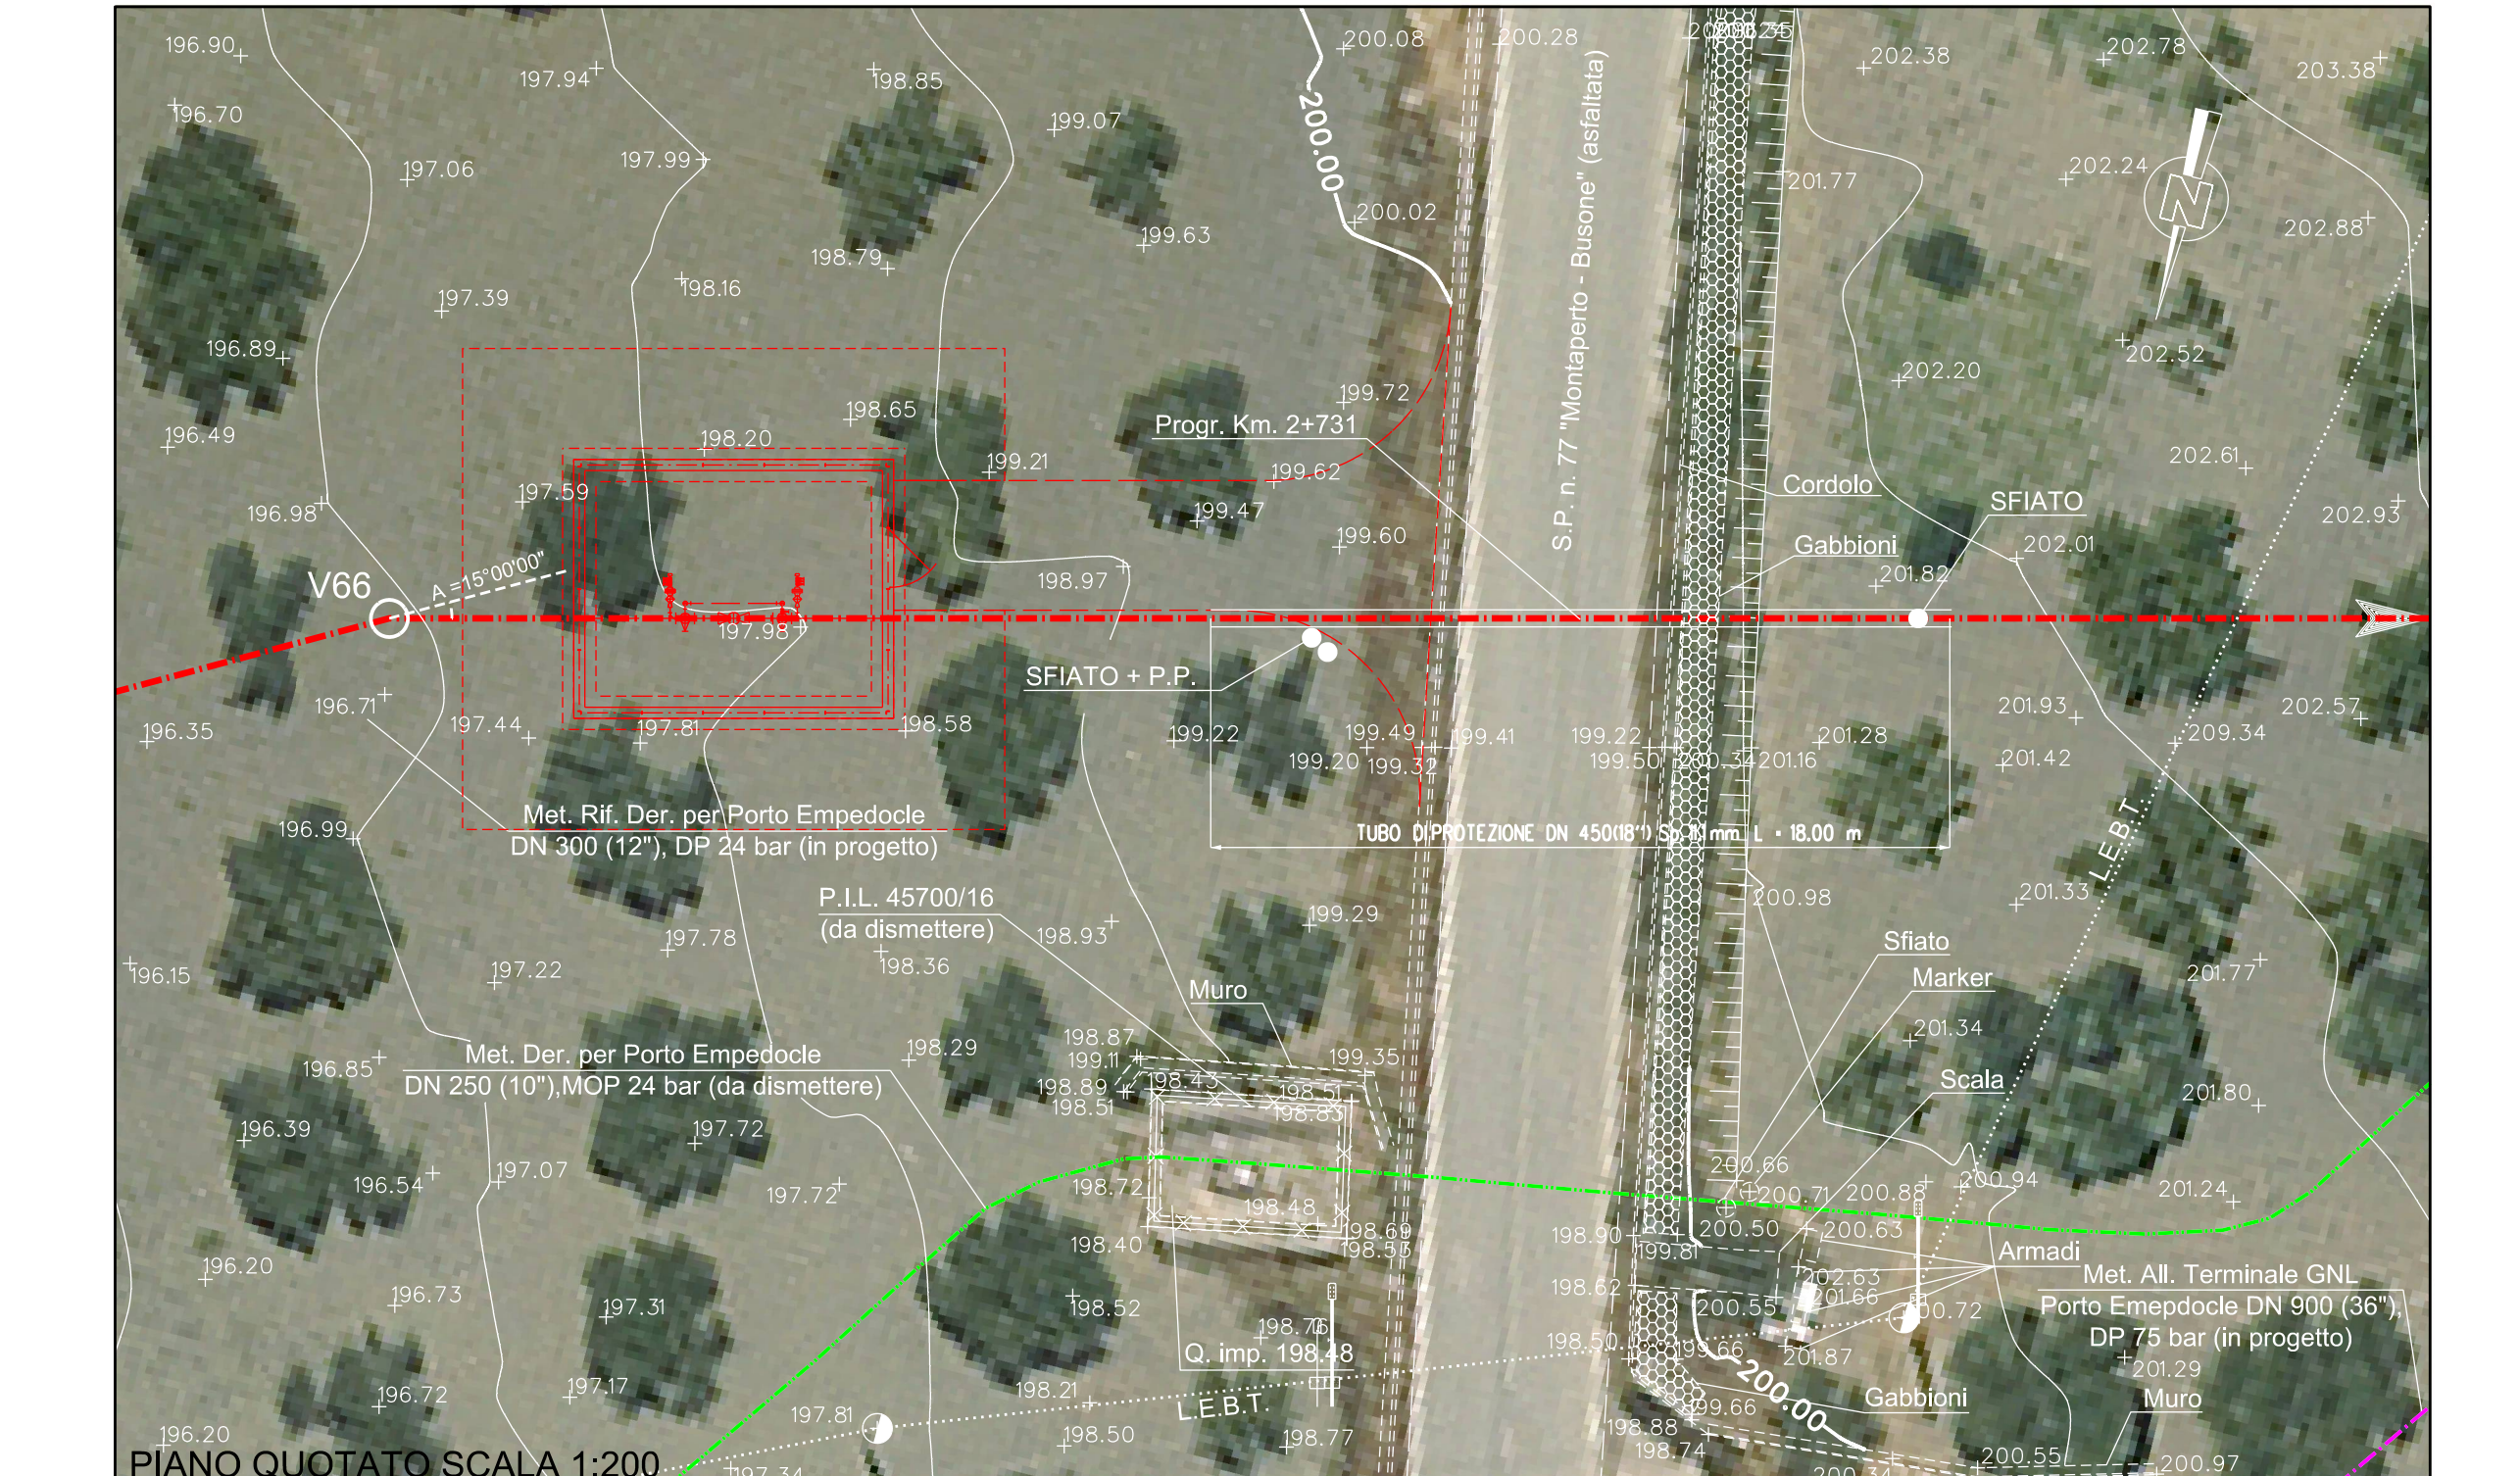

STRALCIO PLANIMETRICO 1:2000
COMUNE DI AGRIGENTO (AG): F.60 - F.73

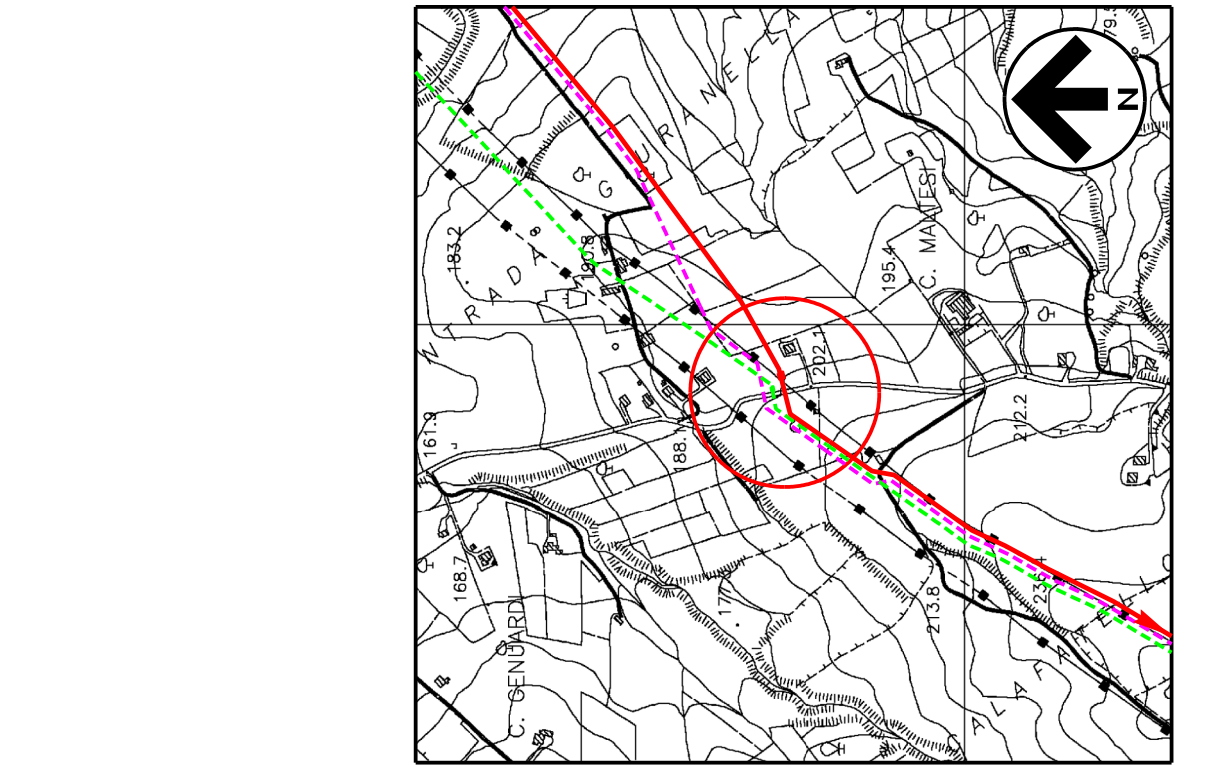

COROGRAFIA 1:10000
CIB. 636030

2	Gen. 2025	Aggiornamento A.U. 327 per prescrizioni V.I.A.	F.Guidi
1	Agos. 2023	Emissione per autorizzazione unica	A.Wagnoni
0	Mar. 2022	Emissione	A.Wagnoni
INDICE		R E V I S I O N I	DISEGN.
Proprietario		Progettista	COMM. SN COD. TECH.
			Fg. 1
RIFACIMENTO DERIVAZIONE PER PORTO EMPEDOCLE DN 300 (12'') DP 24 bar ED OPERE CONNESSE 3° Tronco: Joppolo Giancaxio-Porto Empedocle			Dis. SNAM Dis. SAIPEM
			Comm. S
			Scalo
Attraversamento: S.P. n. 77 "Montapeto - Busone" (Progr. Km. 2+731)			INDICE