



STATO ATTUALE: "2° ATTRAVERSAMENTO S.P. MENDOLAZZA - S.P.R. 24"

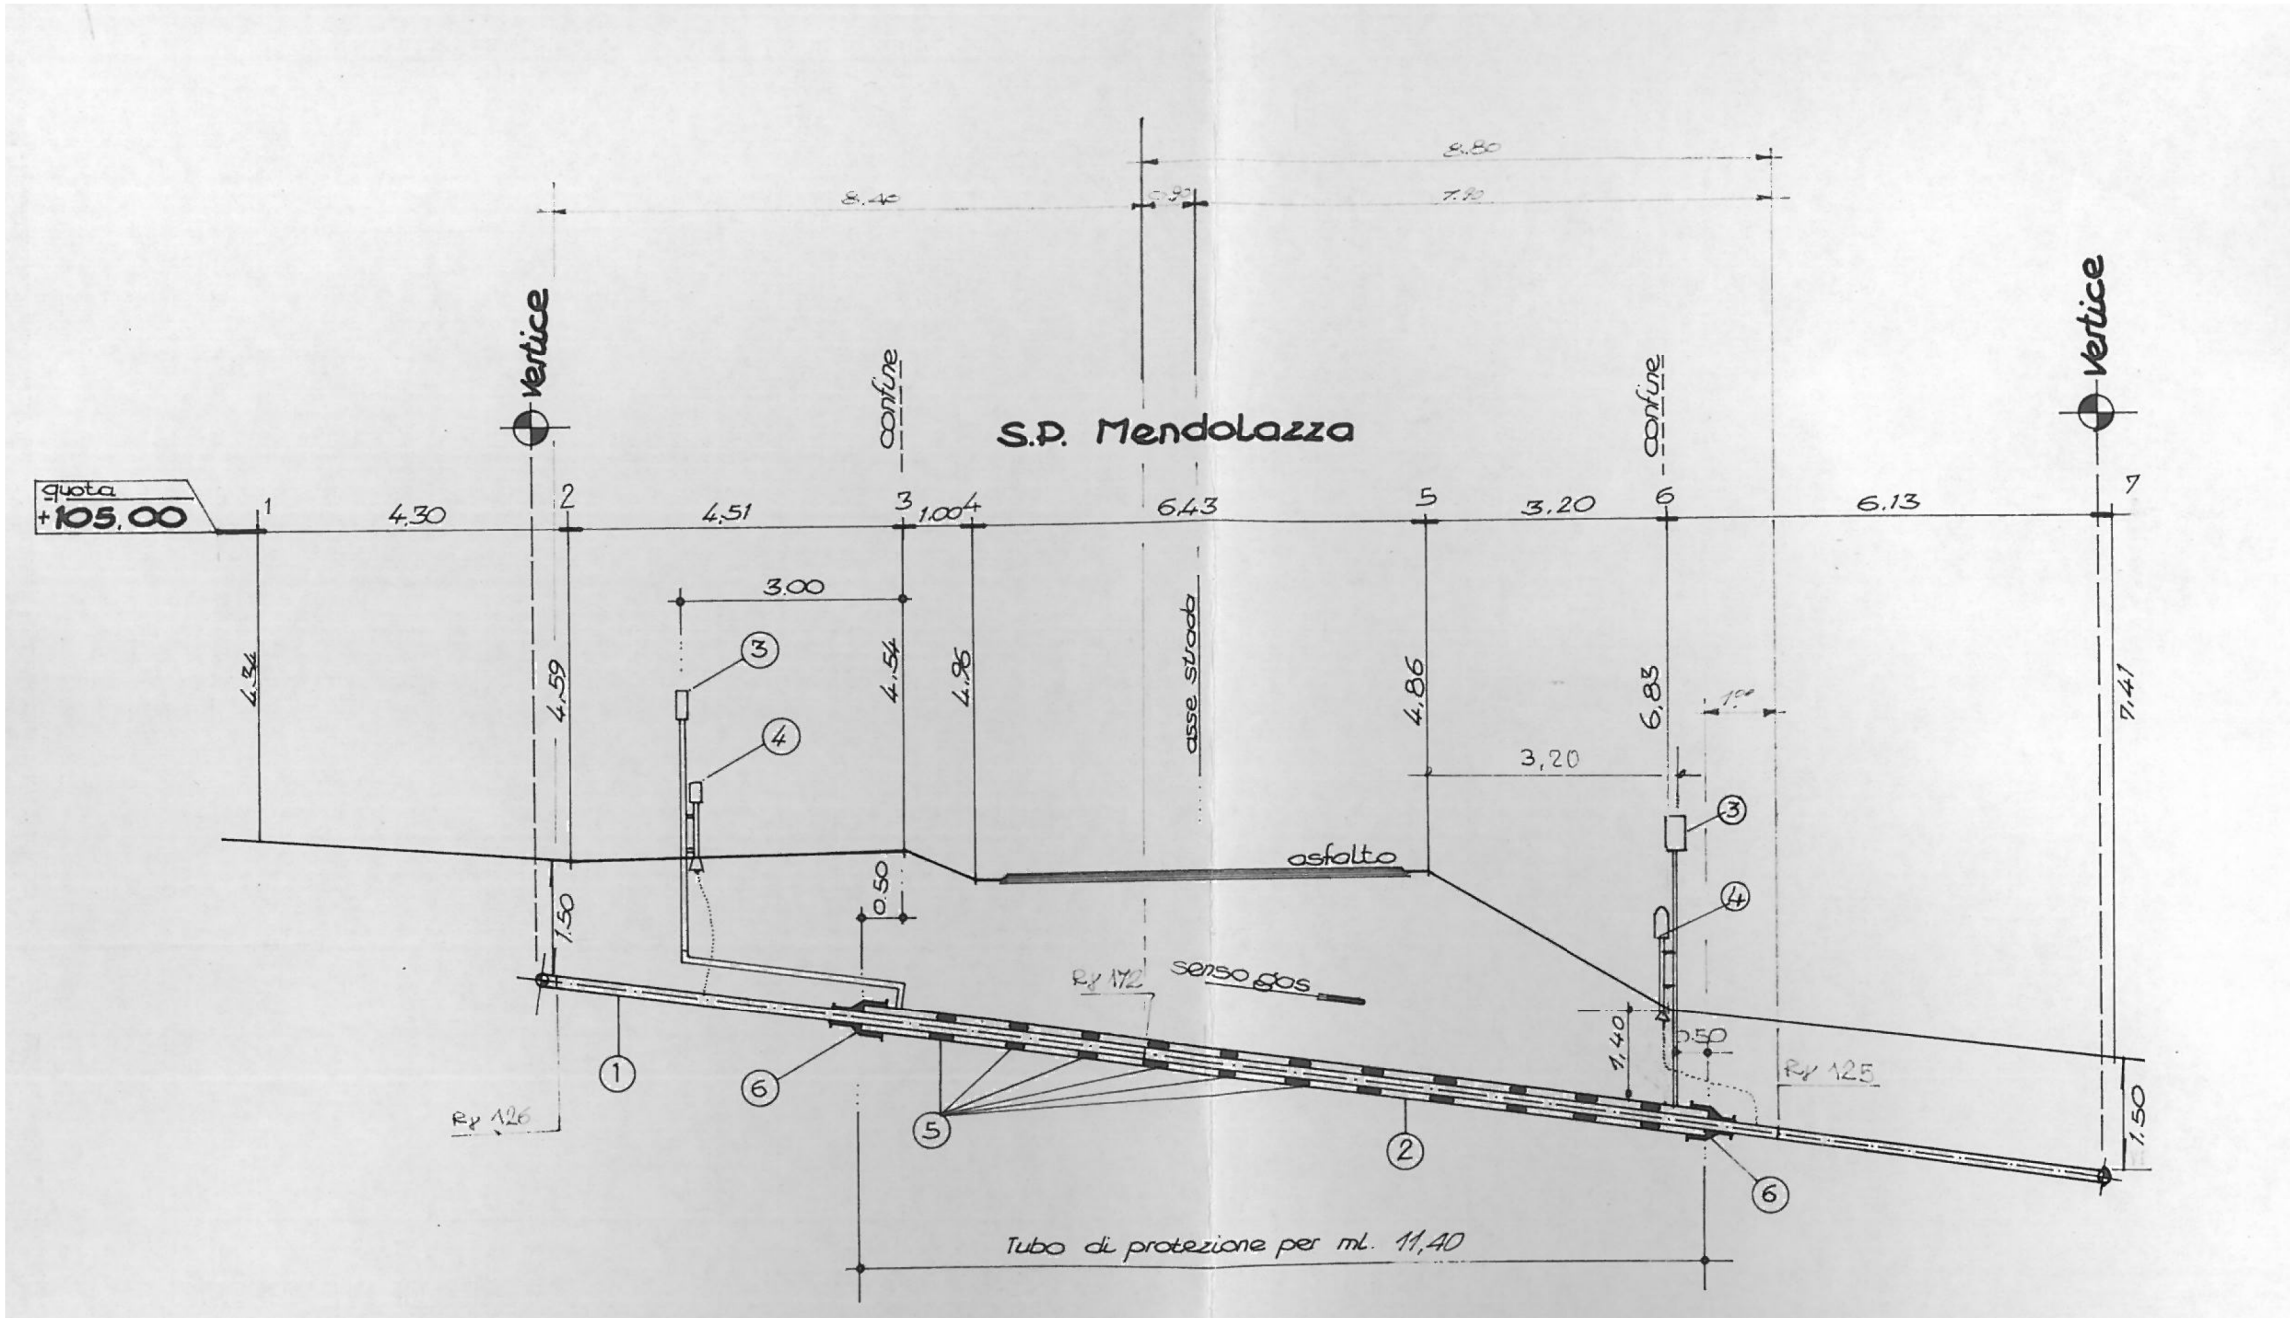


SEZIONE A - B scala 1:100

STATO DIPROGETTO: "2° ATTRAVERSAMENTO S.P. MENDOLAZZA - S.P.R. 24 - RIMOZIONE NON DISTRUTTIVA"

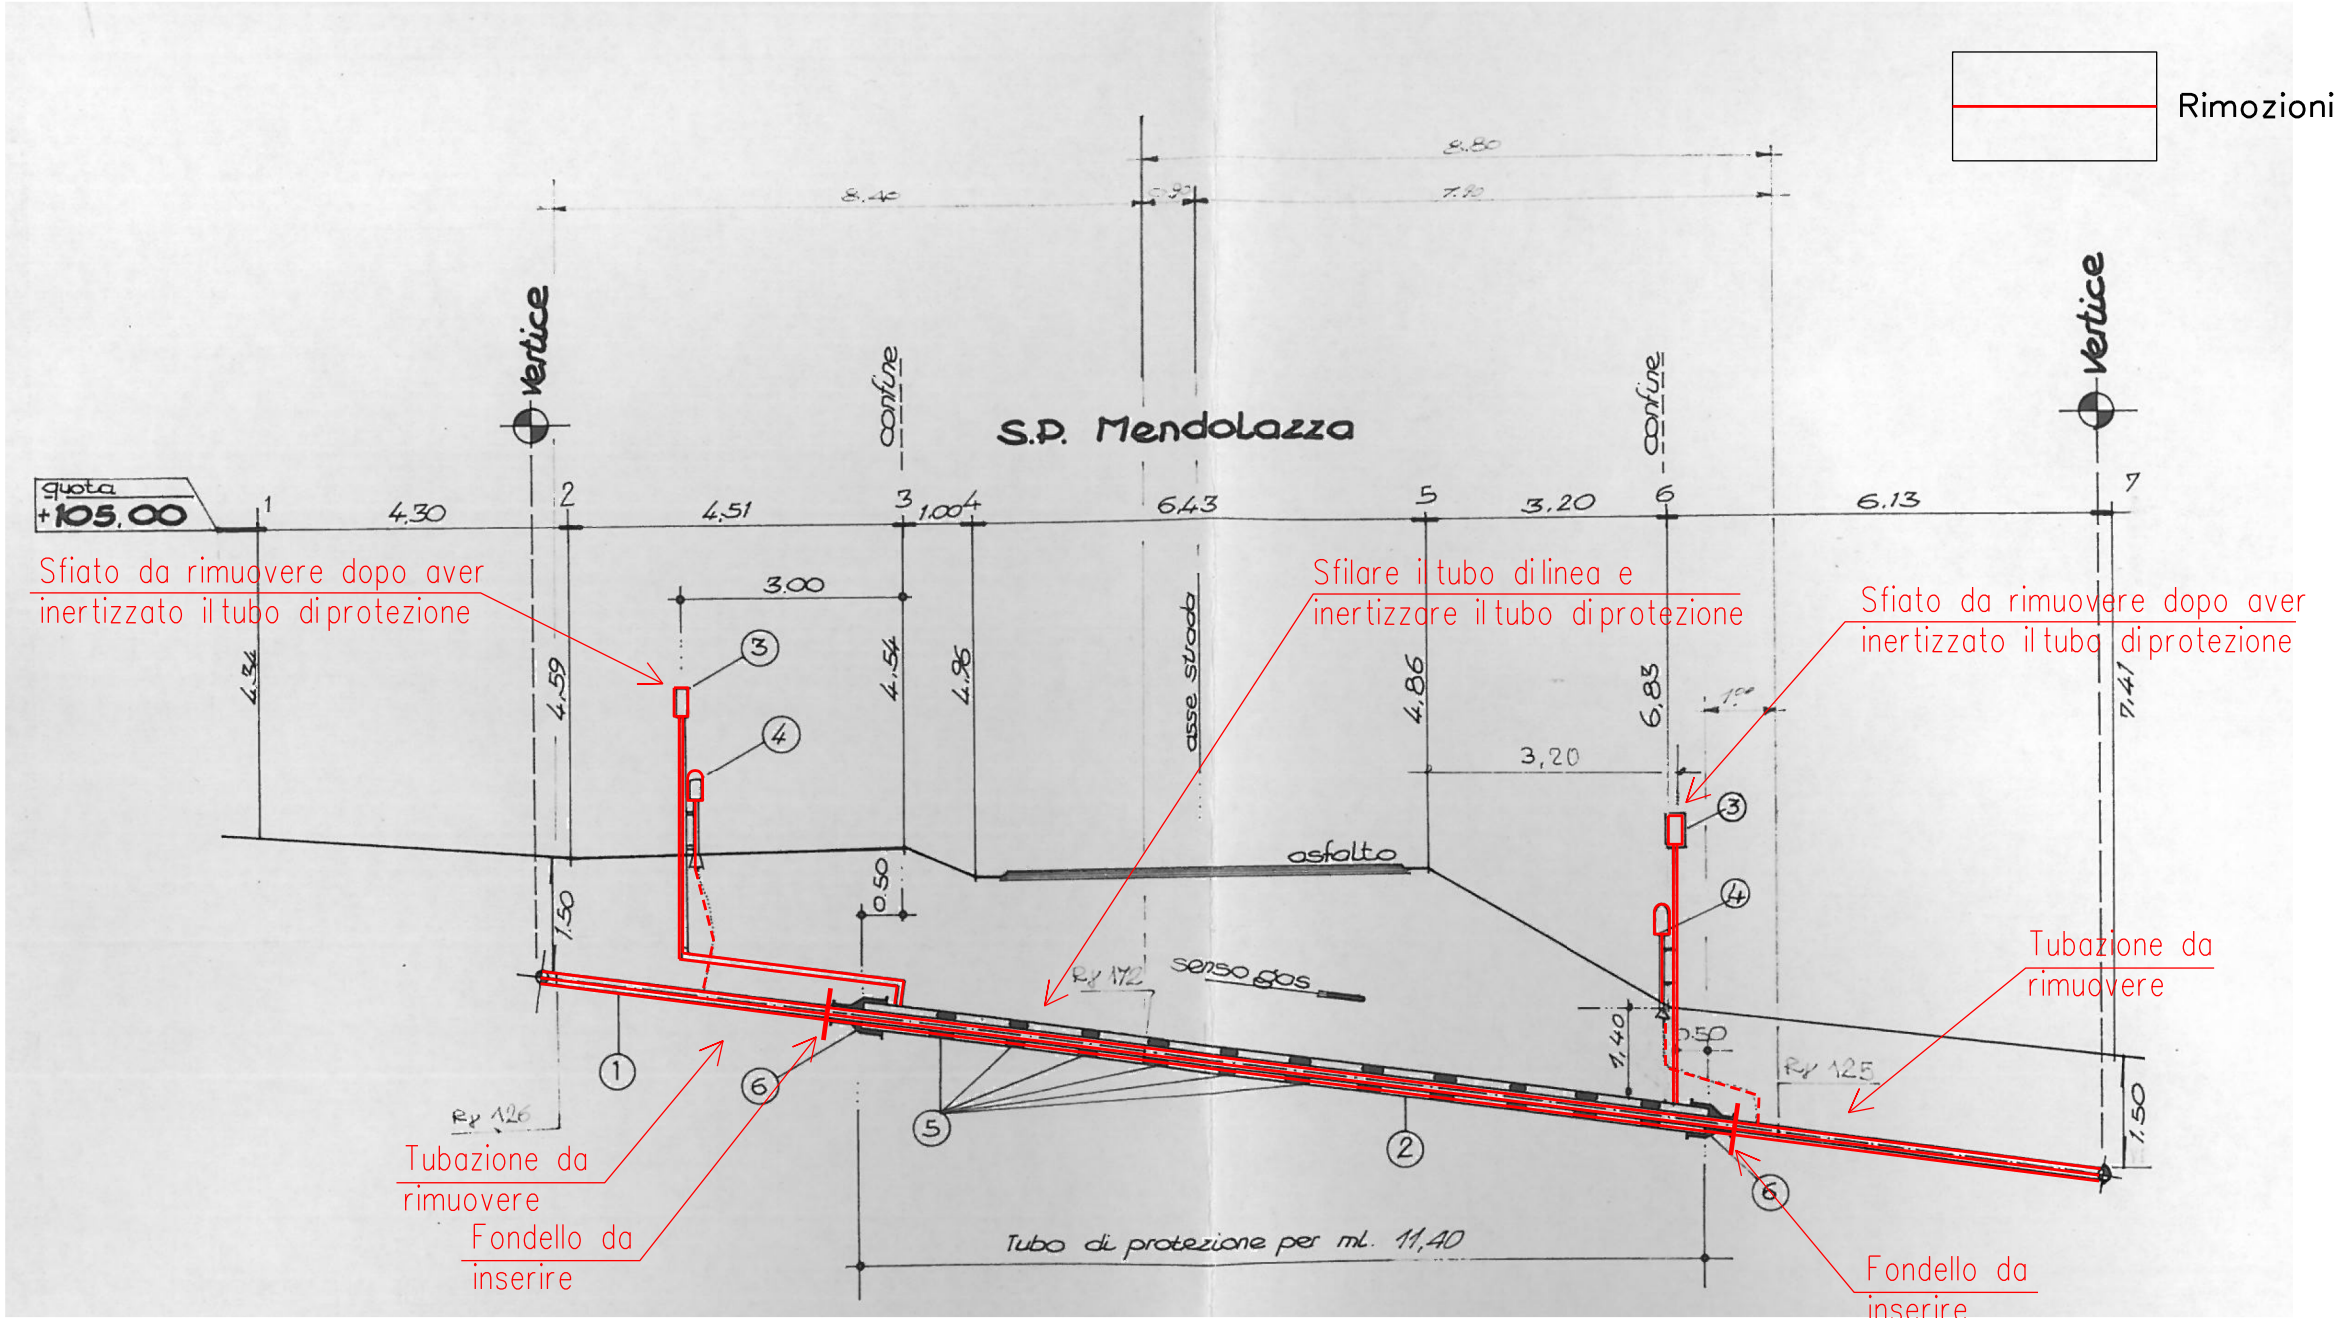


SEZIONE A - B scala 1:100

| | |
|--|--------------|
| DISEGNI DI RIFERIMENTO | N. |
| PLANIMETRIA CATASTALE CON AREA OCCUPAZIONE LAVORI | LB-15E-82800 |
| ATTRAVERSAMENTO S.P. MENDOLAZZA - S.P.R. 24 (2° attrav.) | 60424/8 |

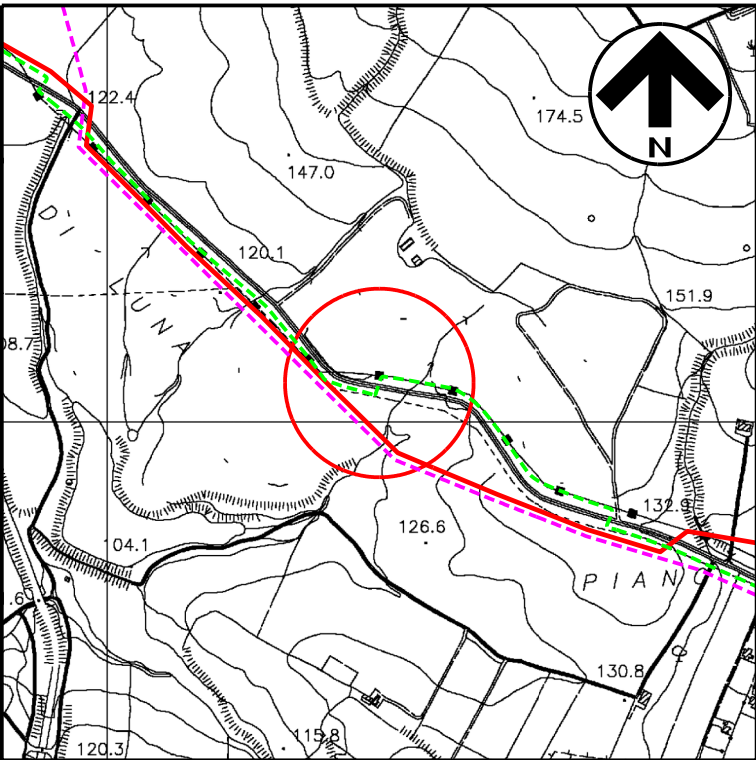

COROGRAFIA 1:10000
CTR 636070

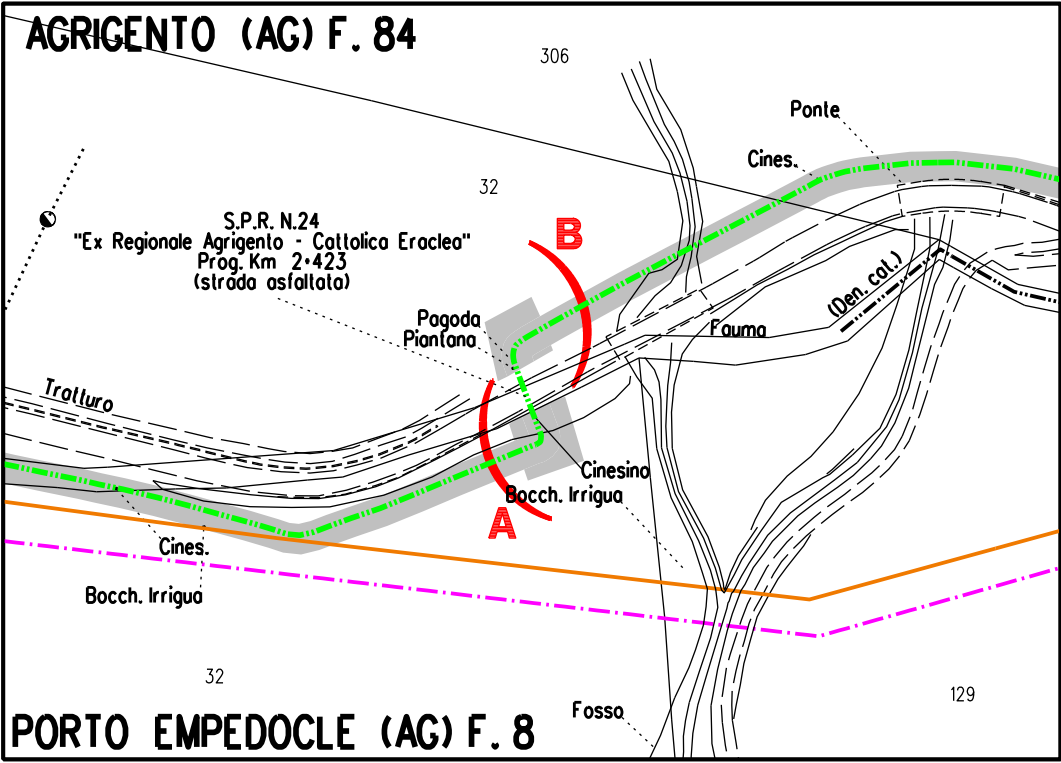

STRALCIO PLANIMETRICO 1:2000
COMUNE DI AGRIGENTO (AG): F.84
COMUNE DI PORTO EMPEDOCLE (AG): F.8

| | | | | | |
|--|-----------|---|--|---|------------|
| | | | | | |
| 1 | Gen. 2025 | Aggiornamento AU 327 per prescrizioni VIA | F.Guidi | G.Santi | F.Mattei |
| 0 | Ago. 2023 | Emissione per Autorizzazione Unica | D.Zunino | G.Santi | F.Mattei |
| INDICE | DATA | REVISIONI | DISEGN. | CONTR. | APPROV. |
| Proprietario | | Progettista | | COMM. SNAM NO/R20133/R-L08 COD. TECNICO 9114240 | Fg. 1 di 1 |
| DISMISSIONE DIRAMAZIONE PER AGRIGENTO DN 150 (6") MOP 24 bar | | | Dis. SNAM n.: AT-C-92575 Dis. SAIPEM n.: LC-C-82575 | | |
| Attraversamento: S.P. Mendolazza - S.P.R. 24 (2° attrav.) | | | Comm. Saipem 023113-105 | | |
| | | | Scala 1:100 | | |
| | | | INDICE | | |