




STATO ATTUALE: "3° ATTRAVERSAMENTO S.P. MENDOLAZZA - S.P.R. 24"

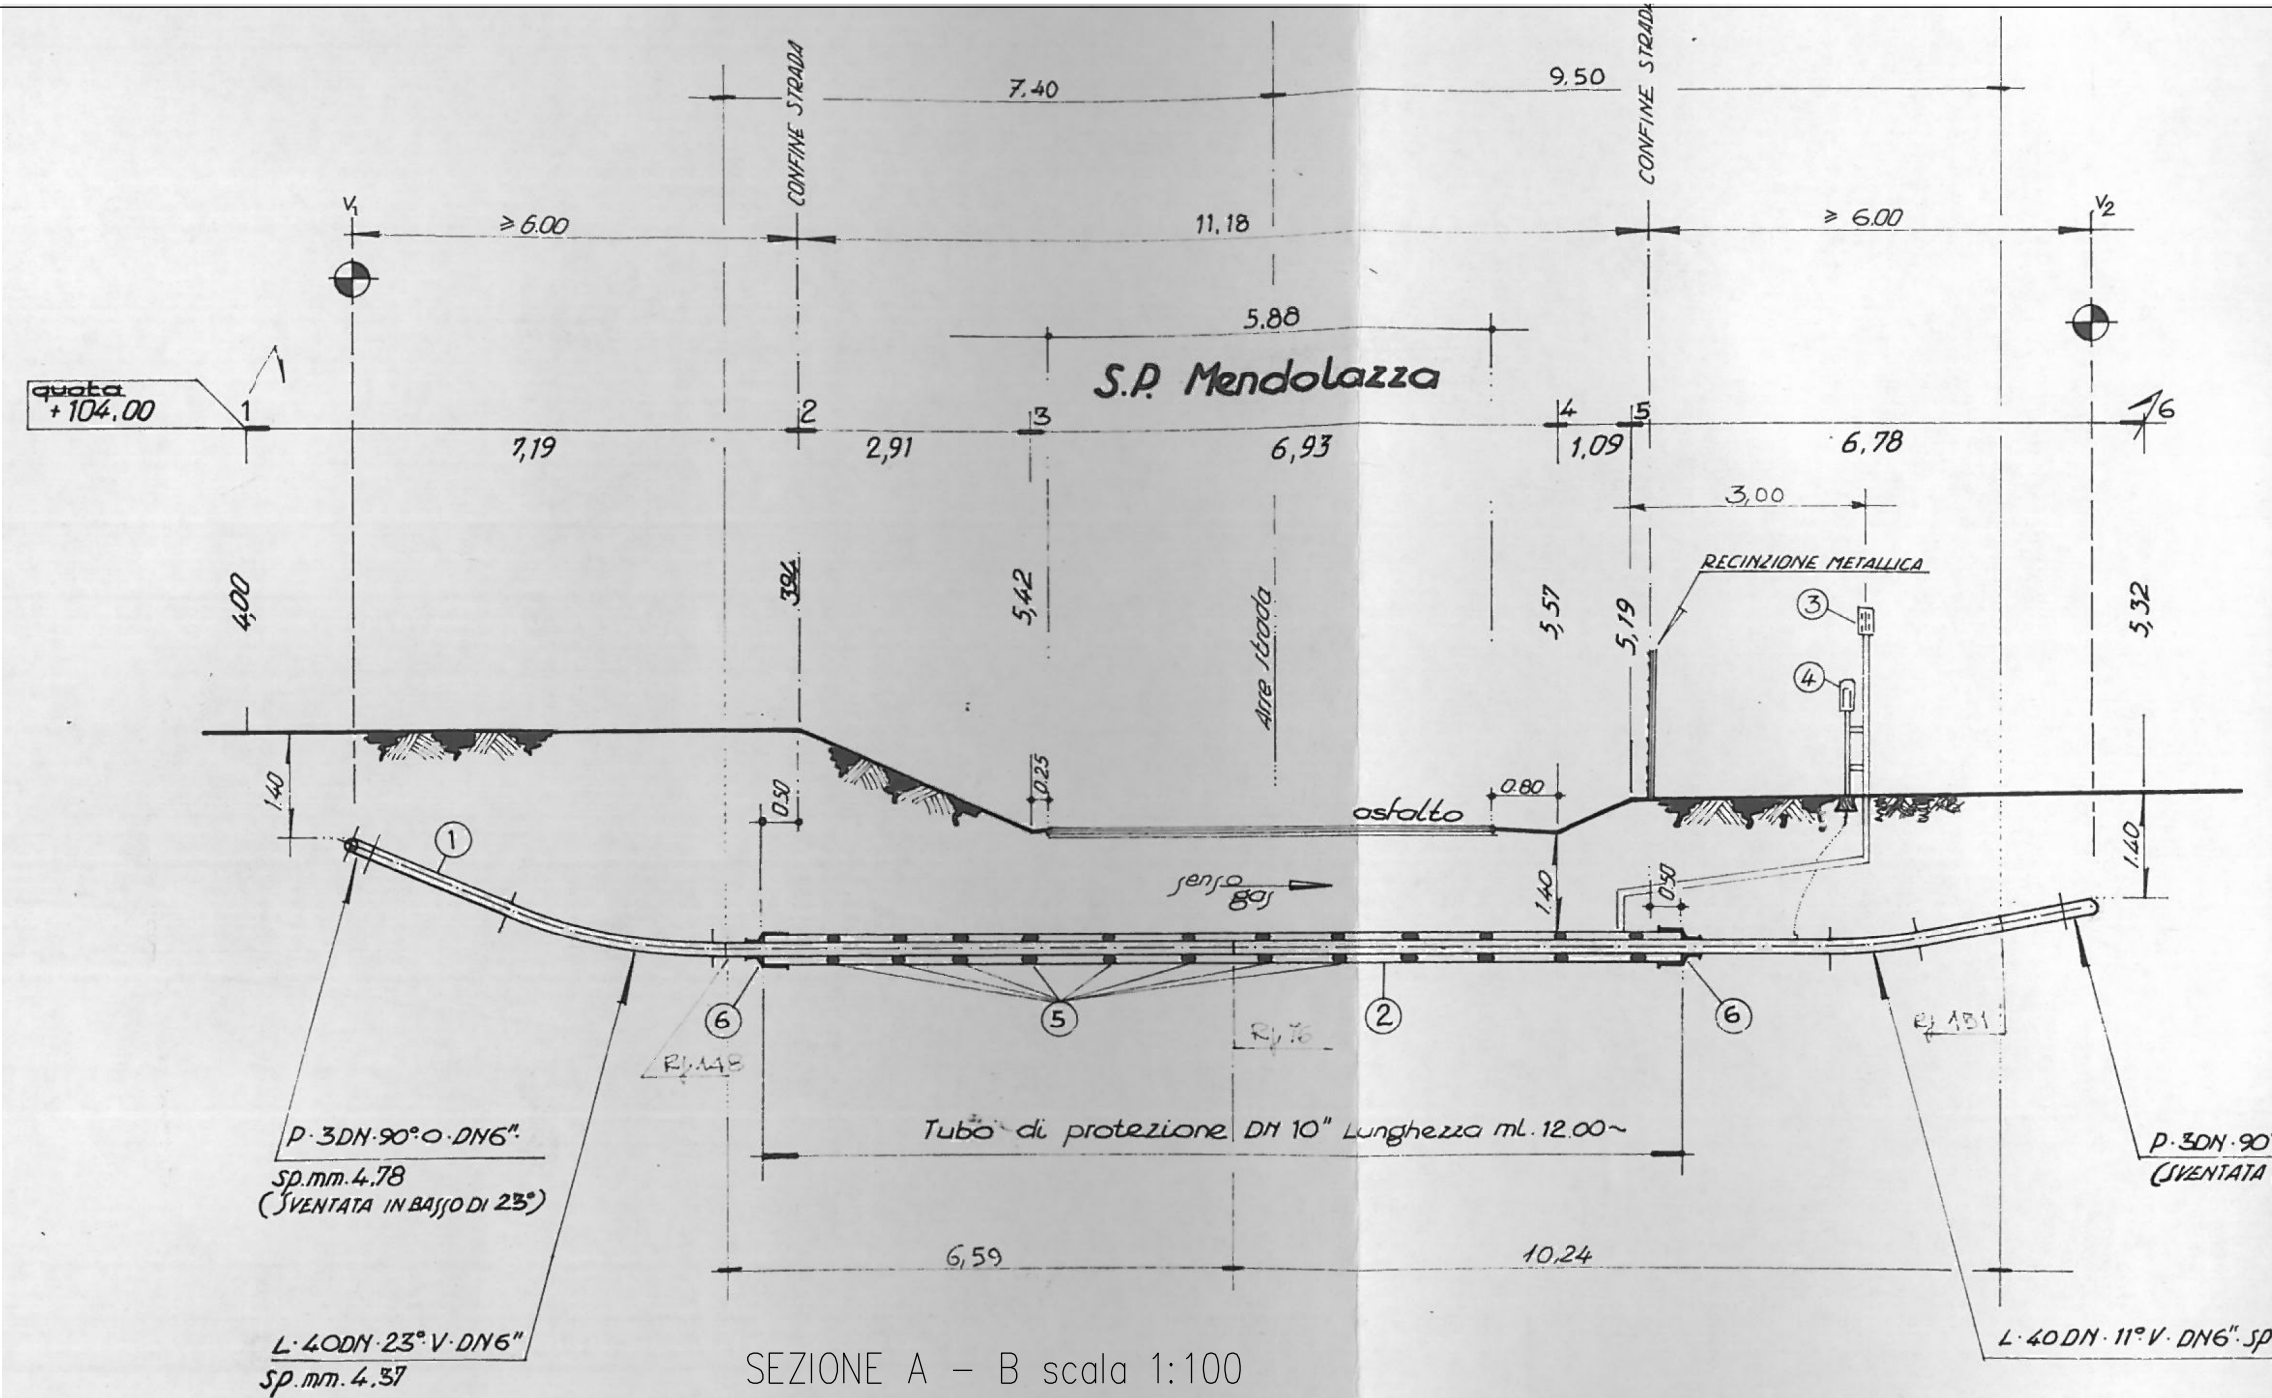


STATO DIPROGETTO: "3° ATTRAVERSAMENTO S.P. MENDOLAZZA - S.P.R. 24 - RIMOZIONE NON DISTRUTTIVA"

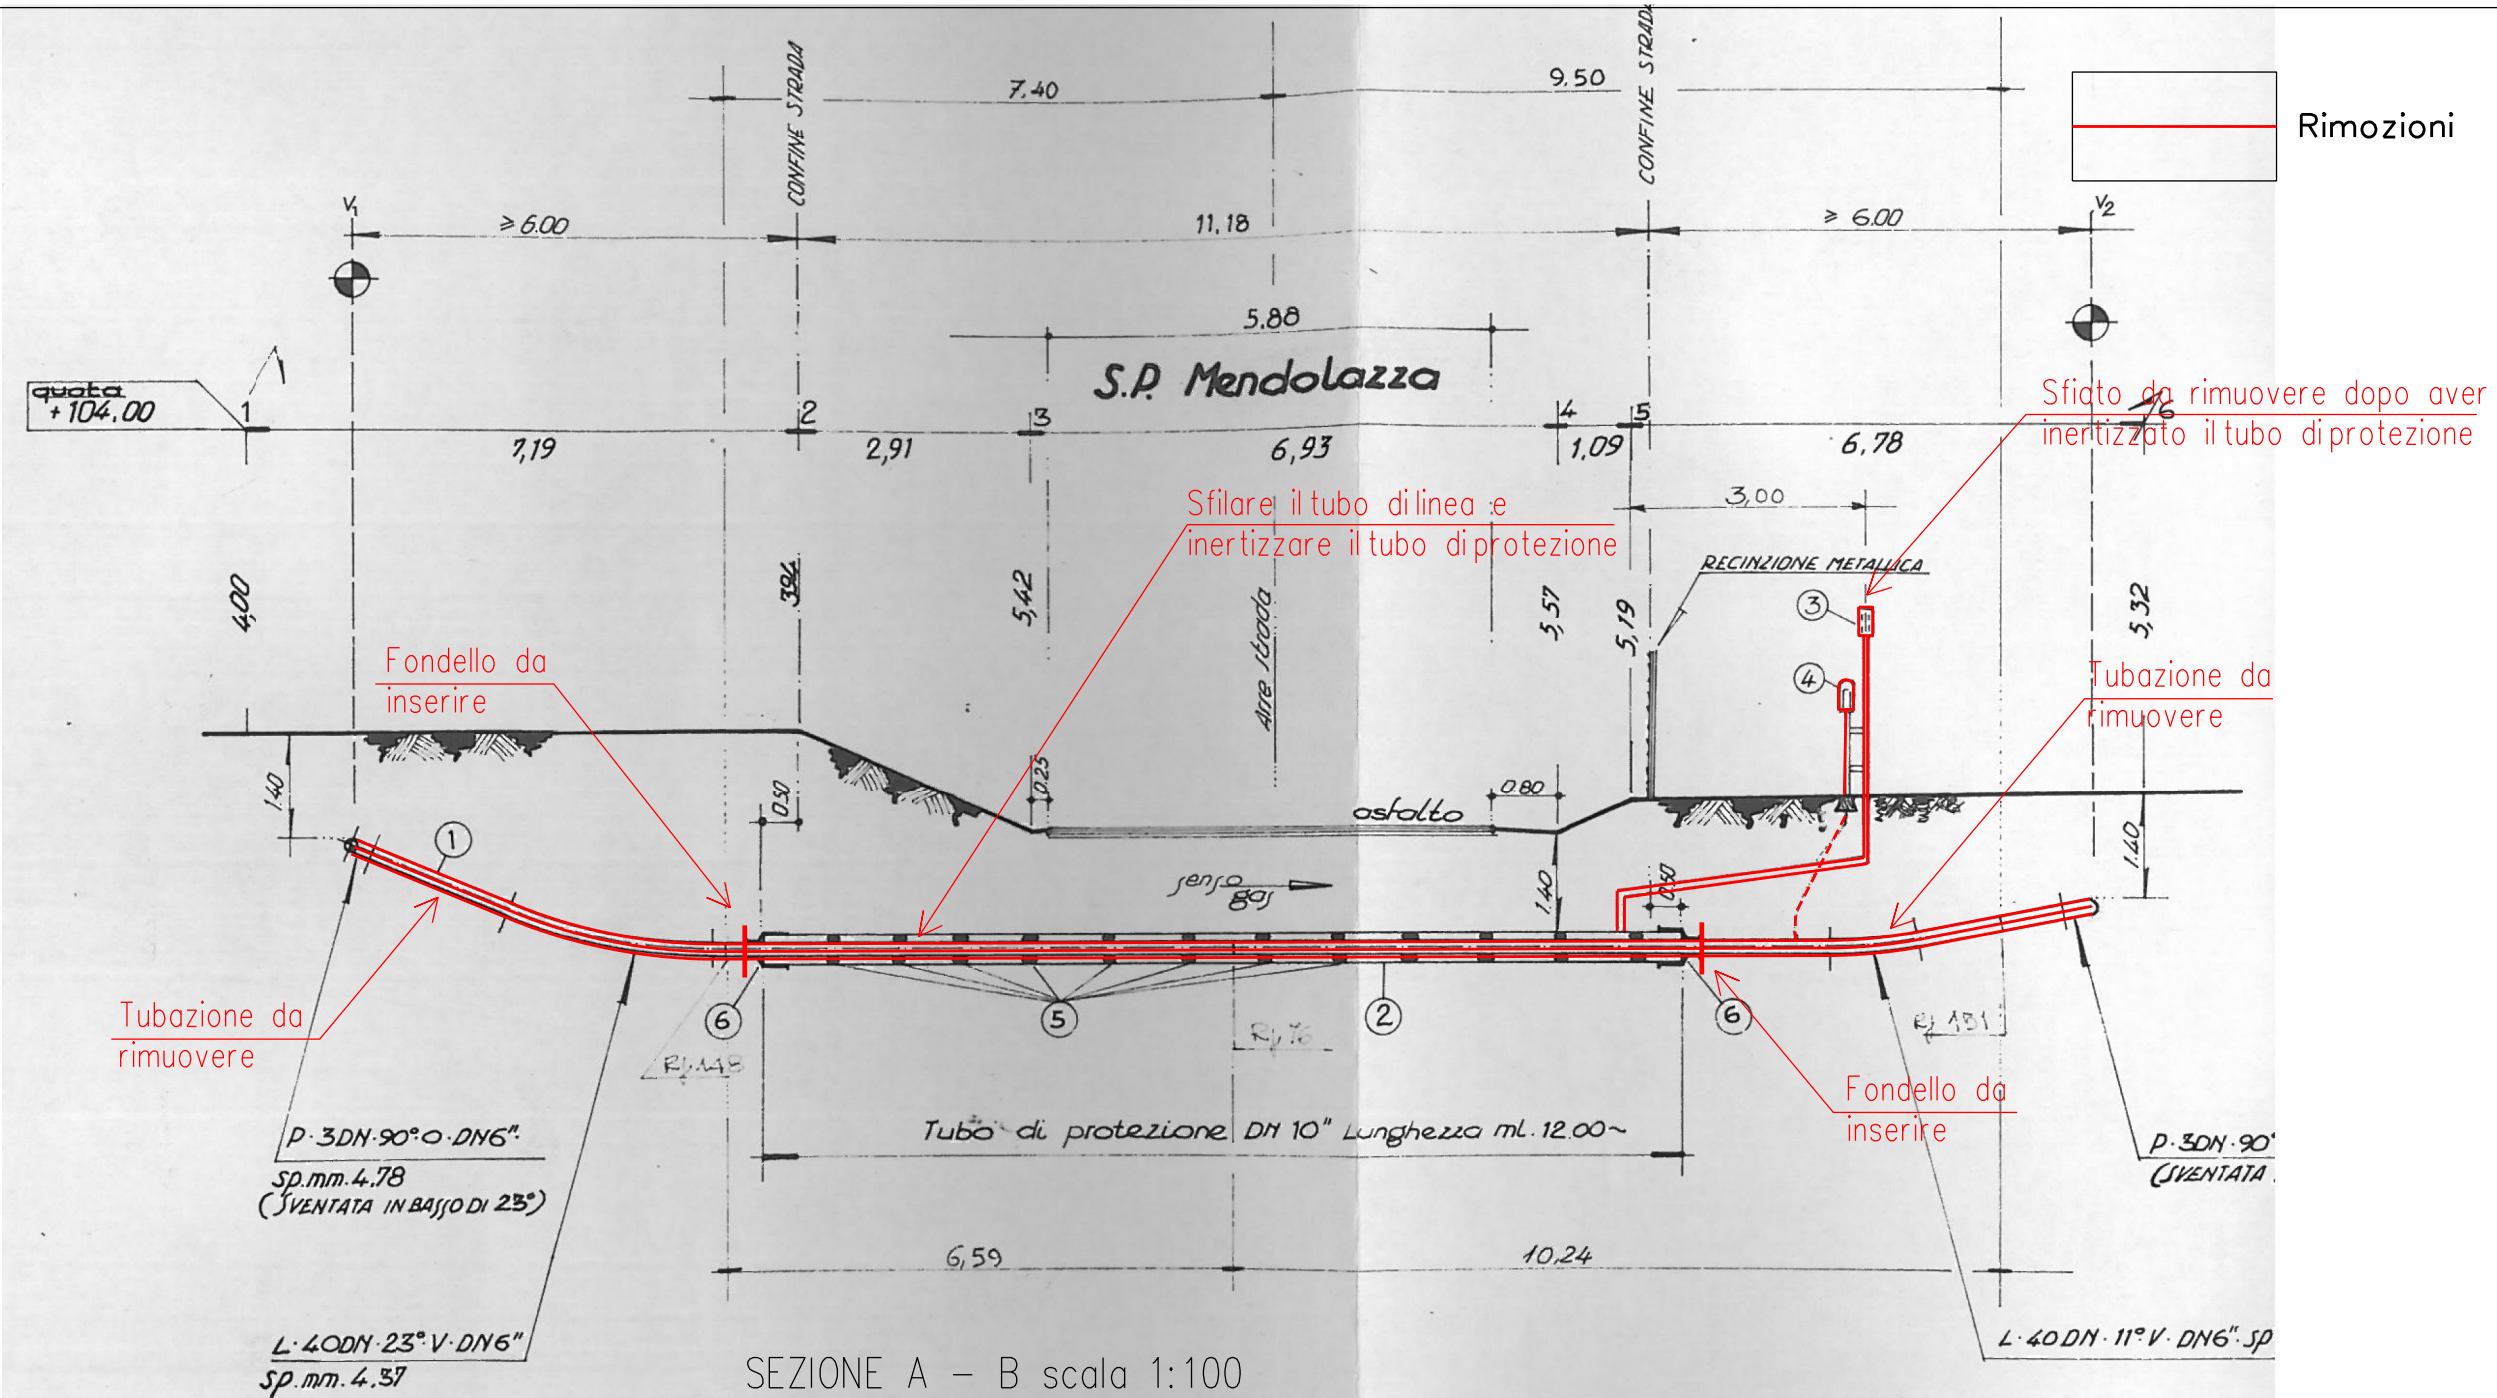

DISEGNI DI RIFERIMENTO	N.
PLANIMETRIA CATASTALE CON AREA OCCUPAZIONE LAVORI	LB-15E-82800
ATTRAVERSAMENTO S.P. MENDOLAZZA - S.P.R. 24 (3° attravers.)	60424/7

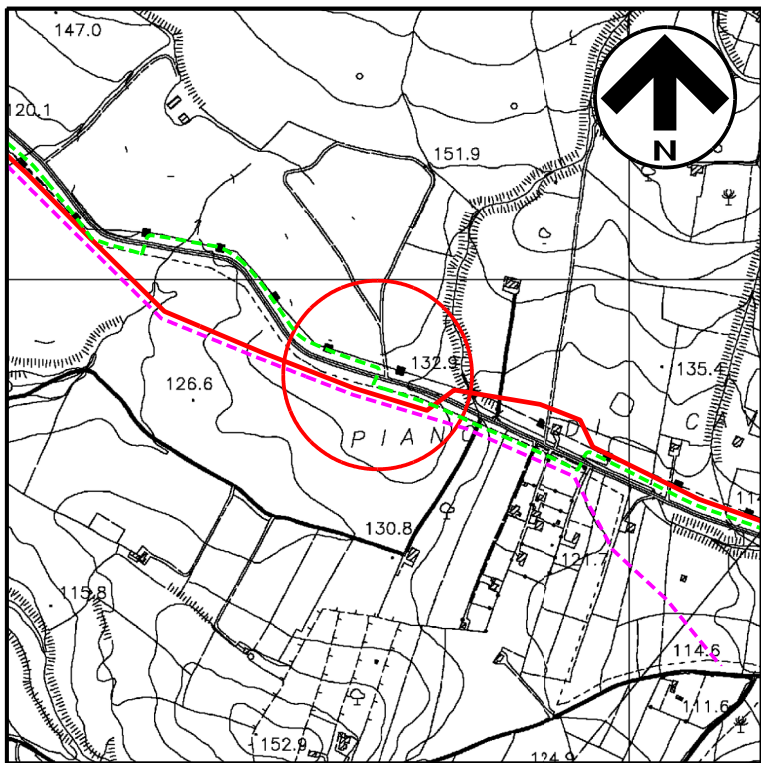

COROGRAFIA 1:10000
CTR 636070

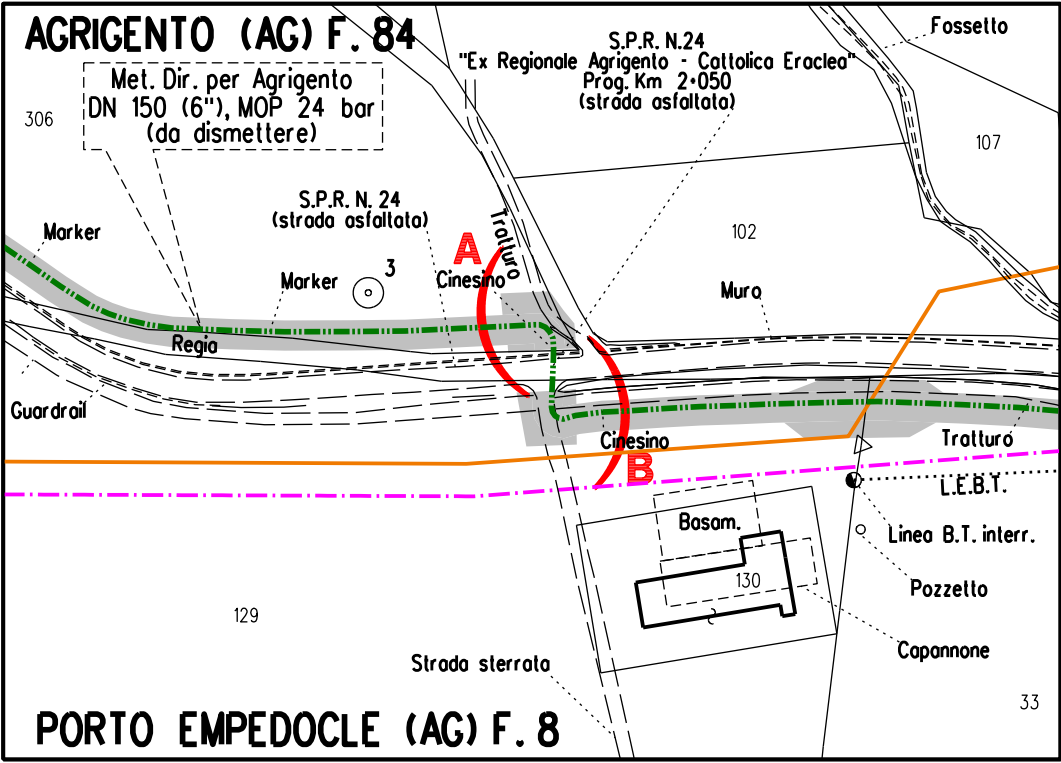

STRALCIO PLANIMETRICO 1:2000
COMUNE DI AGRIGENTO (AG): F.84
COMUNE DI PORTO EMPEDOCLE (AG): F.8

1	Gen. 2025	Aggiornamento AU 327 per prescrizioni VIA	F.Guidi	G.Santi	F.Mattei
0	Ago. 2023	Emissione per Autorizzazione Unica	D.Zunino	G.Santi	F.Mattei
INDICE	DATA	REVISIONI	DISIGN.	CONTR.	APPROV.
Proprietario		Progettista		COMM. SNAM	NO/R20133/R-L08
				COD. TECNICO	9114240
				Fg. 1	di 1
				Dis. SNAM n.:	AT-C-92576
				Dis. SAIPEM n.:	LC-C-82576
				Comm. Saipem	023113-105
				Scala	1:100
				INDICE	1