



STATO ATTUALE: "ATTRAVERSAMENTO VALLONE DEL SALTO (ex Fosso Privato)"

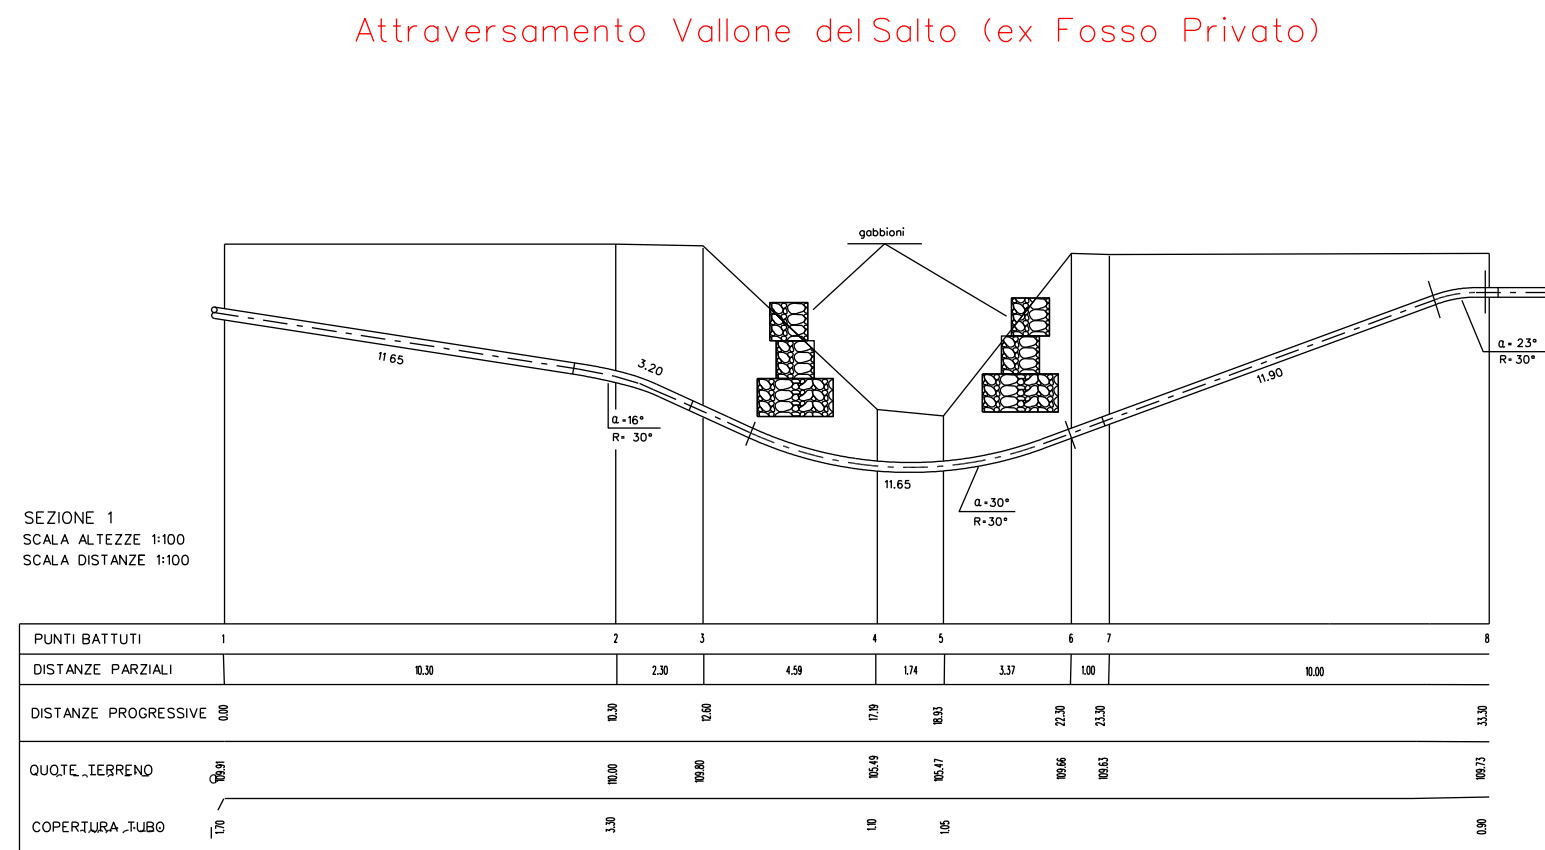


SEZIONE A – B scala 1:200

## STATO DIPROGETTO: "ATTRAVERSAMENTO VALLONE DEL SALTO (ex Fosso Privato) - RIMOZIONE TOTALE"

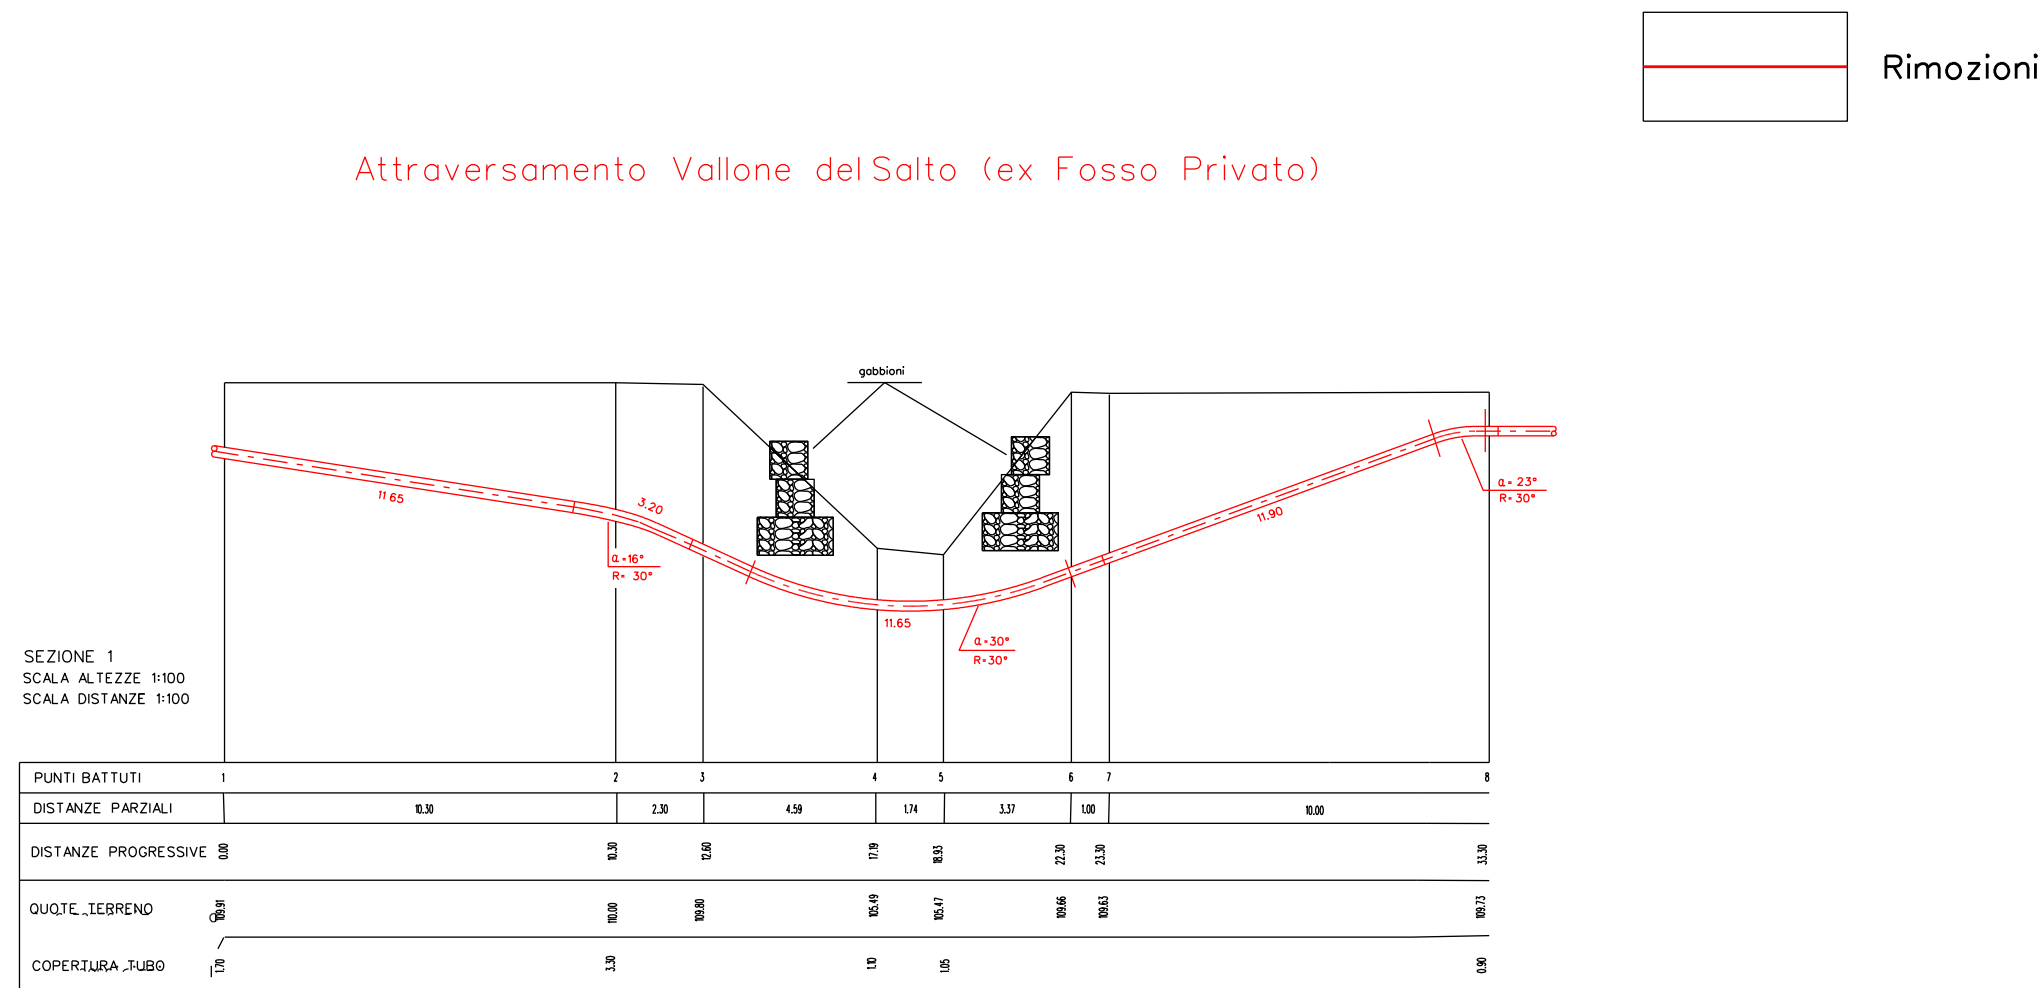


SEZIONE A – B scala 1:200

DISEGNI DI RIFERIMENTO	N.
PLANIMETRIA CATASTALE CON AREA OCCUPAZIONE LAVORI	LB-82E-82400
ATTRAVERSAMENTO FOSSO PRIVATO - SEZ 1	GC-0098

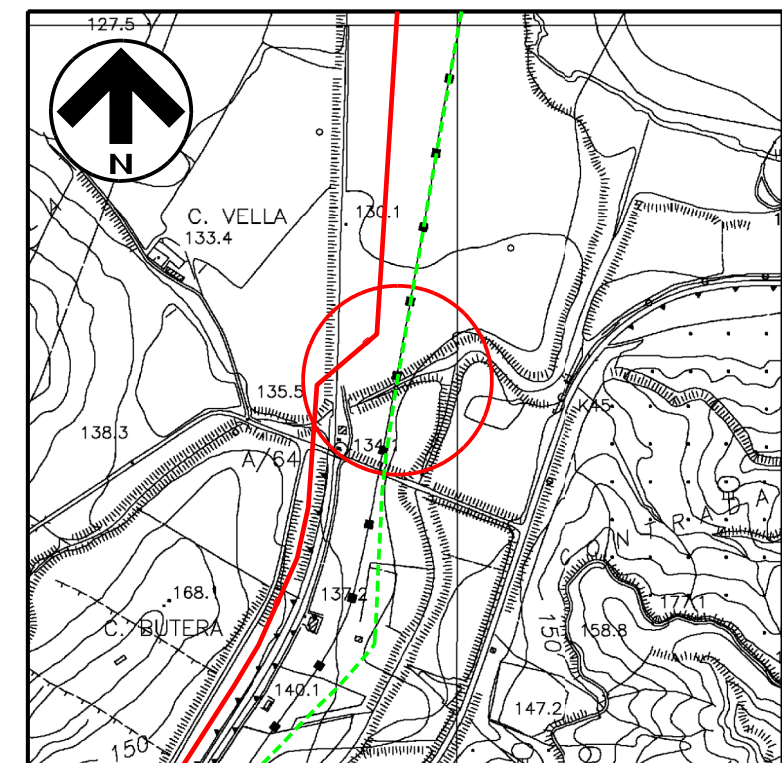

COROGRAFIA 1:10000  
CTR 629120

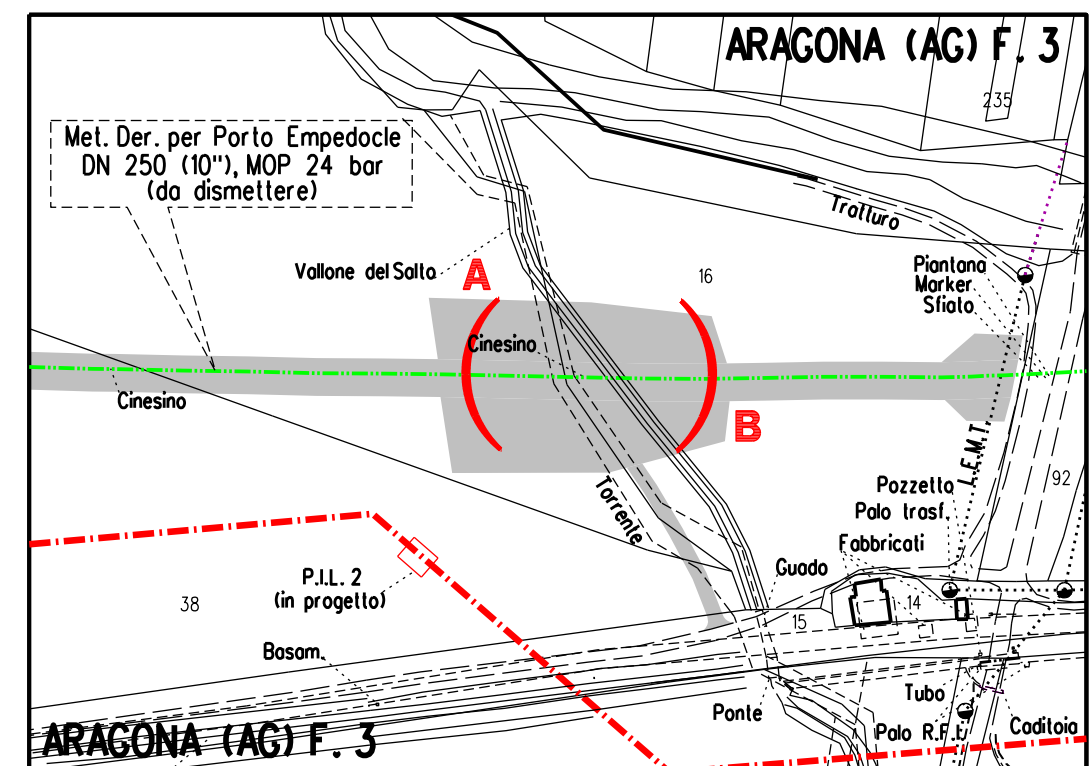

STRALCIO PLANIMETRICO 1:2000  
COMUNE DI ARAGONA (AG): F.3

[illegible]