




STATO ATTUALE: "ATTRAVERSAMENTO VALLONE PORTAVO' "
--

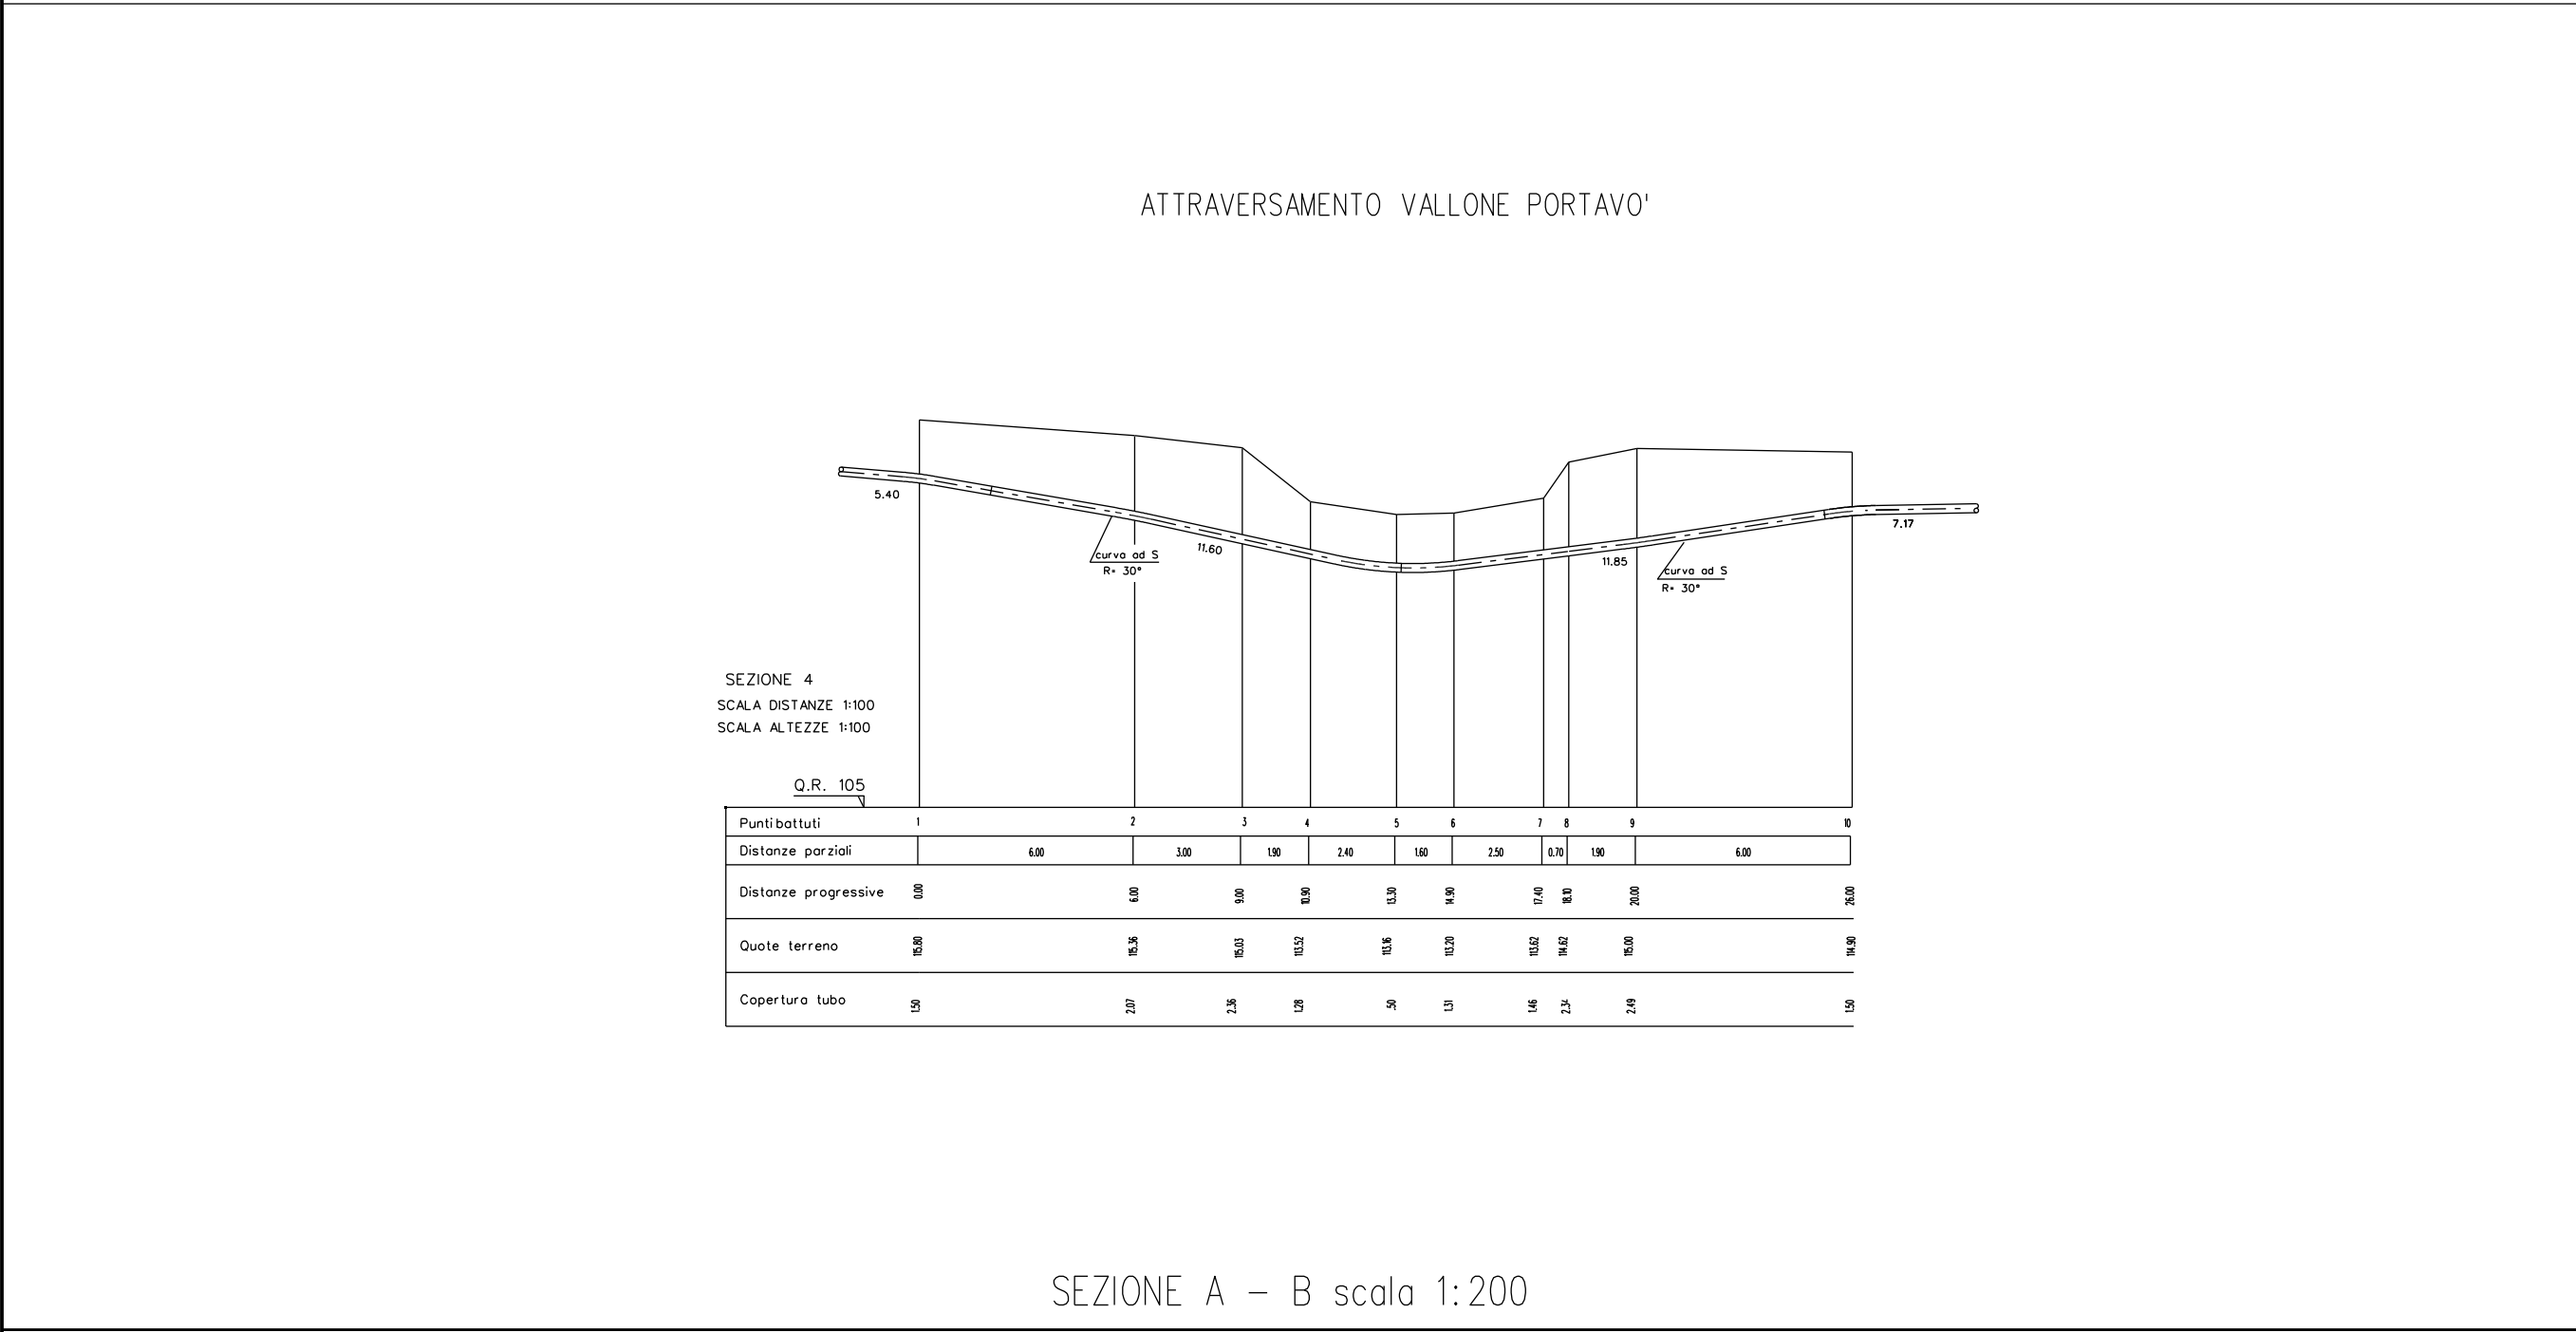

STATO DIPROGETTO: "ATTRAVERSAMENTO VALLONE PORTAVO' - RIMOZIONE TOTALE"

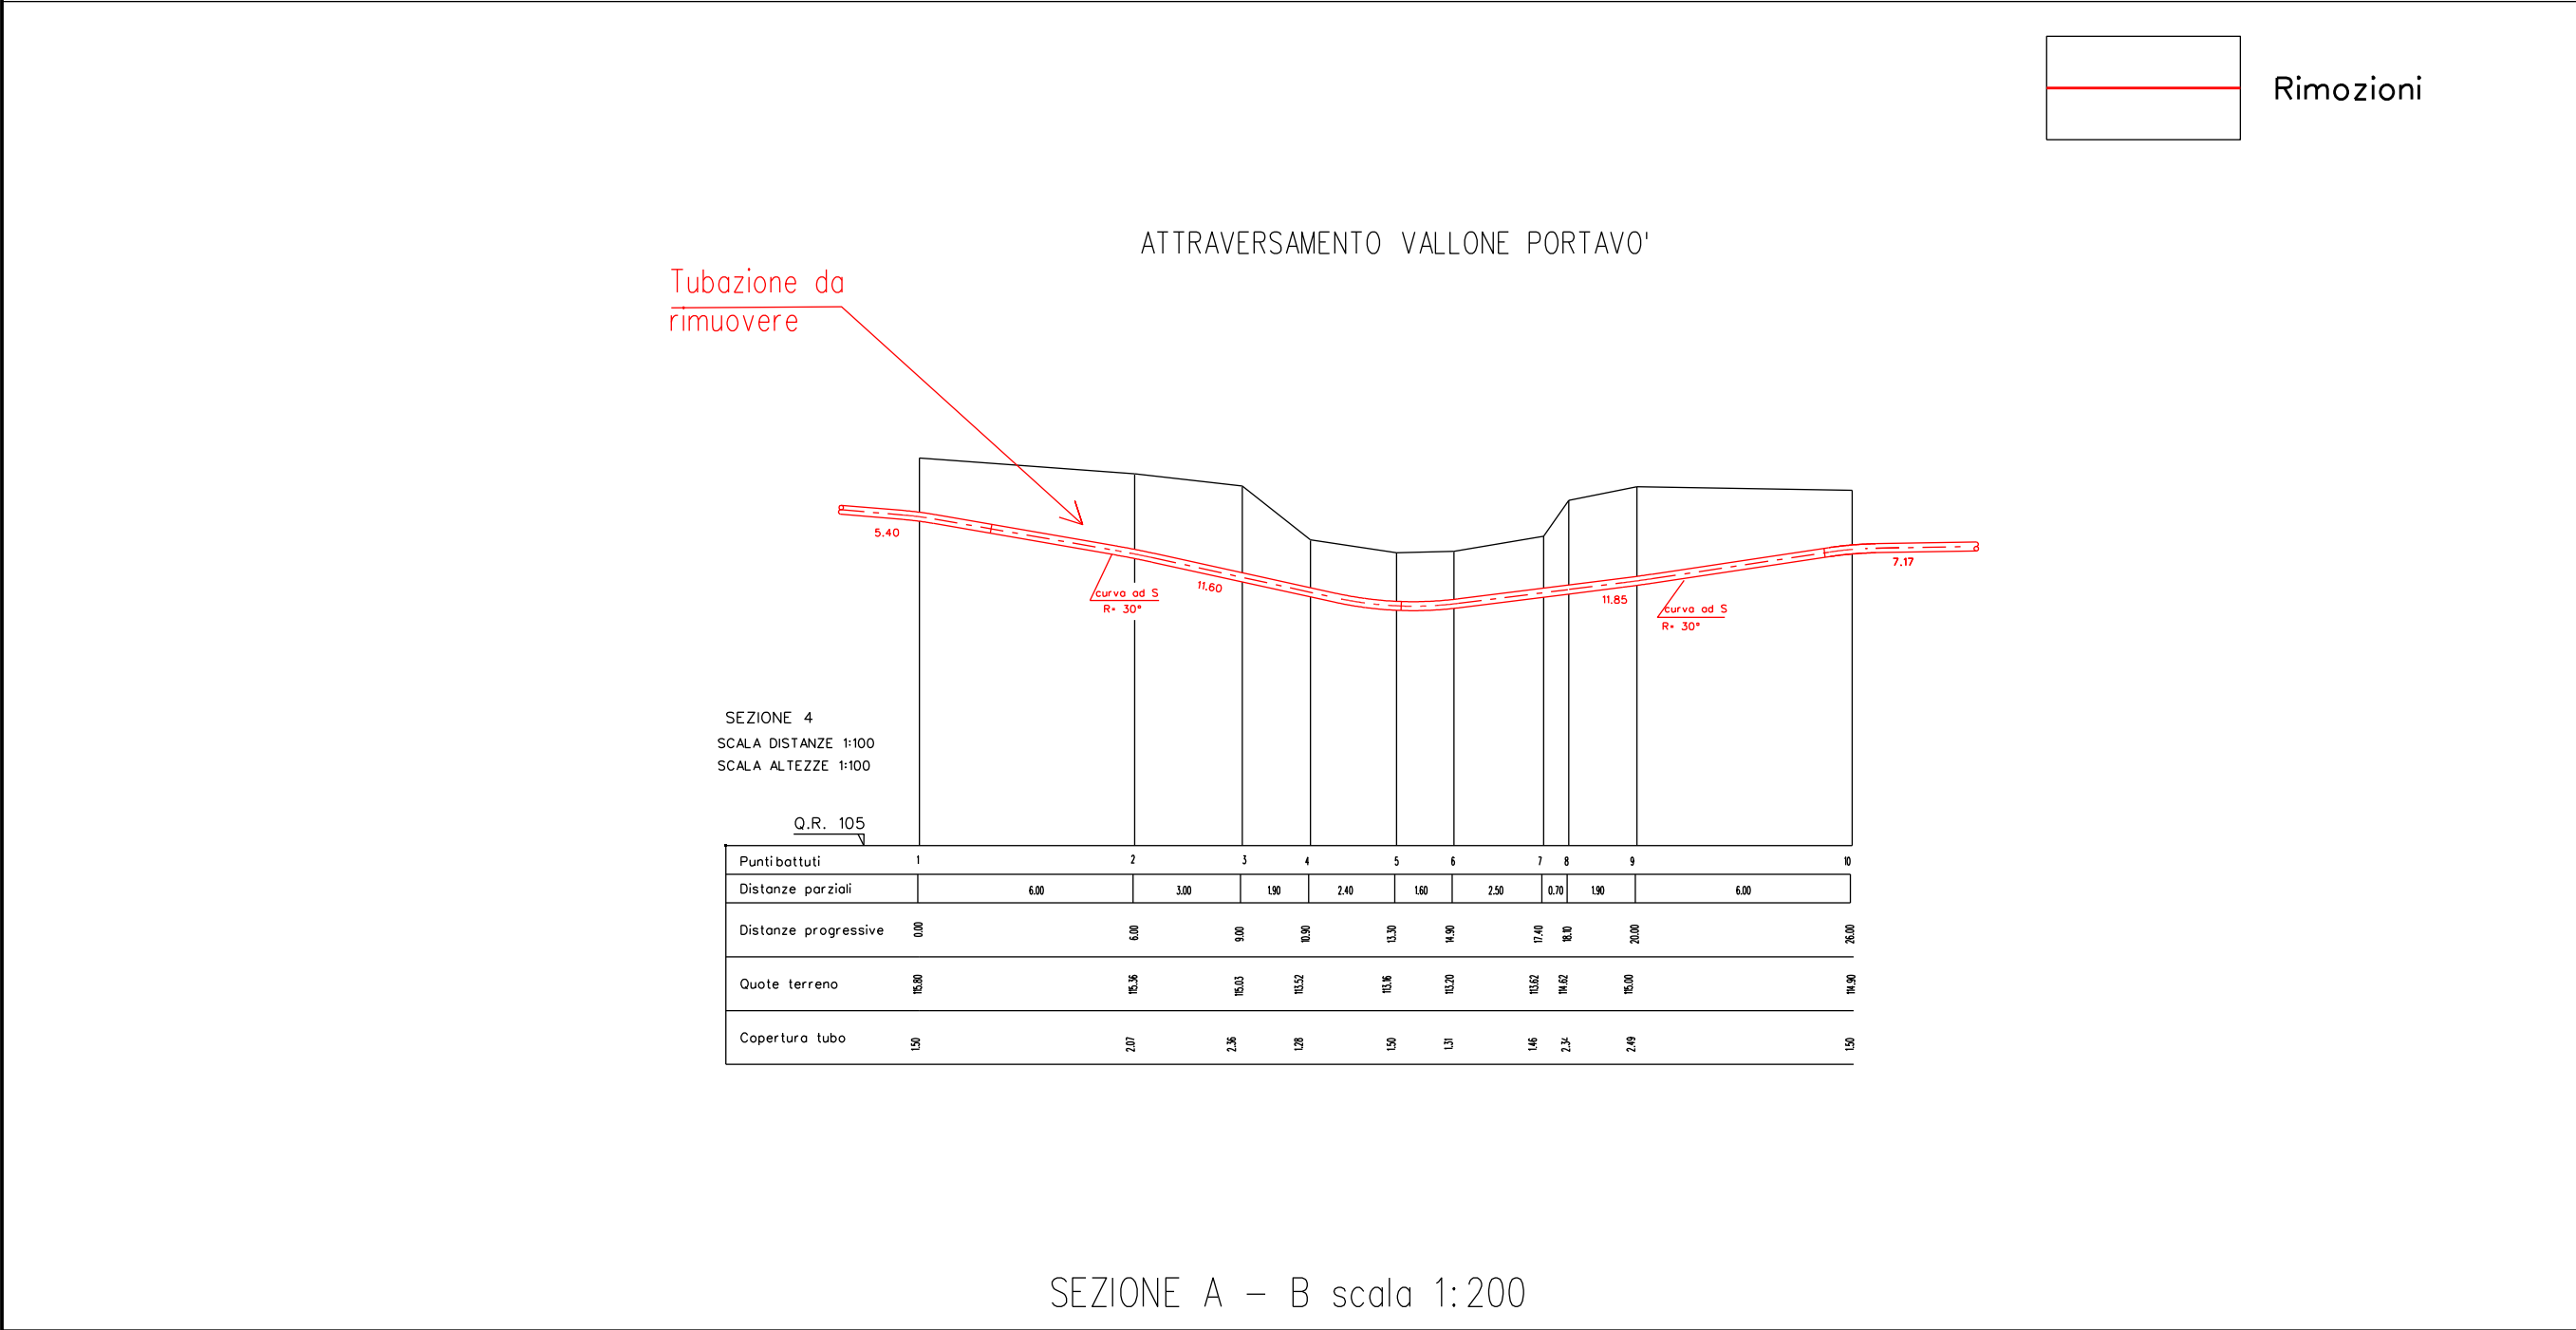

	DISEGNI DI RIFERIMENTO	N.
	PLANIMETRIA CATASTALE CON AREA OCCUPAZIONE LAVORI	LB-82E-82400
	ATTRAVERSAMENTO VALLONE PORTAVO' - SEZ. 6	GC-0025

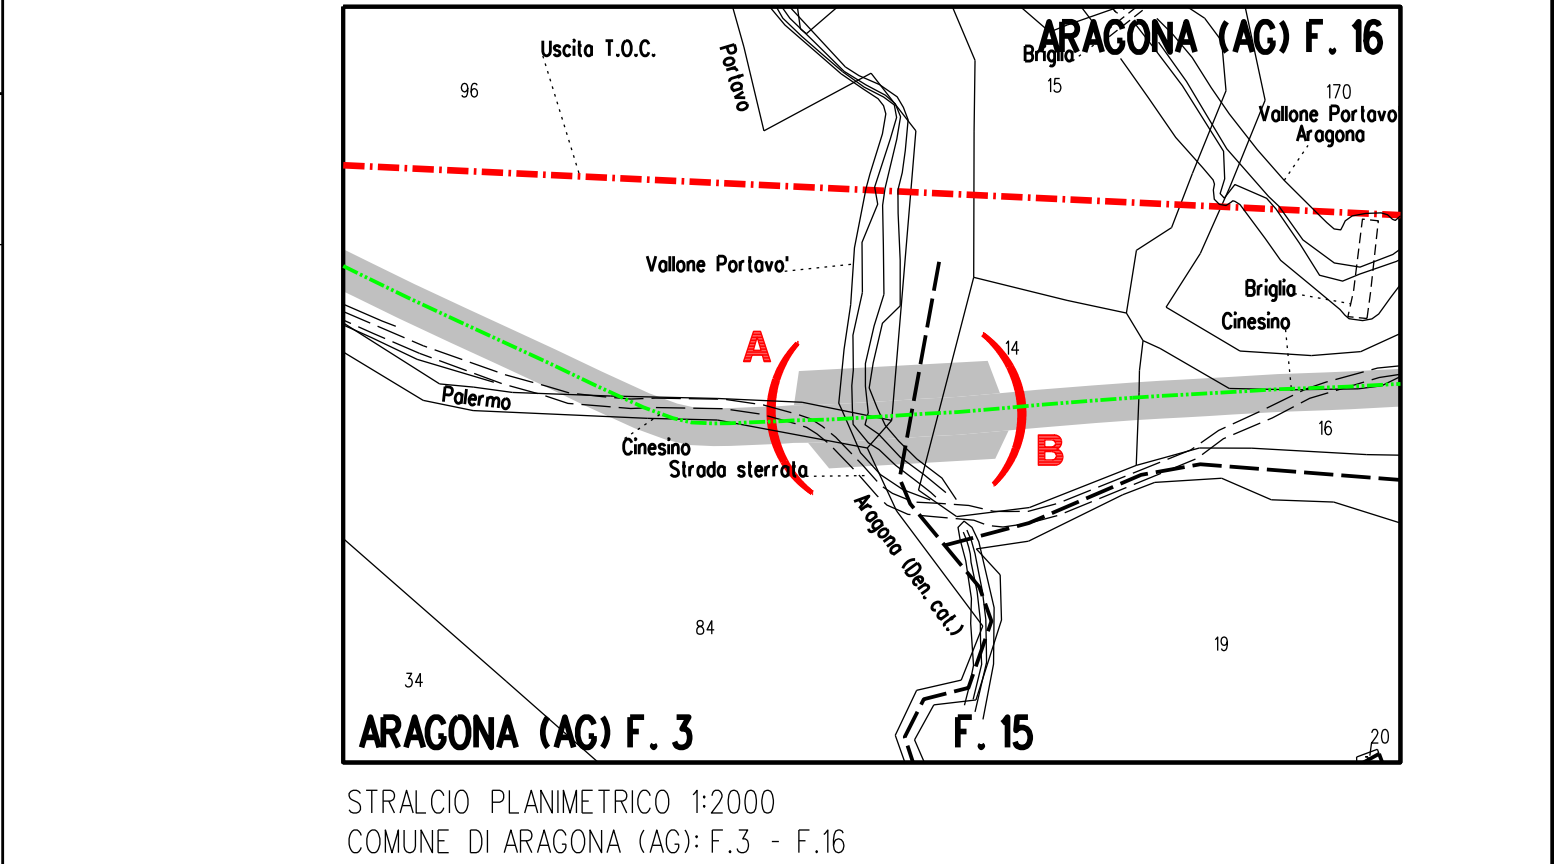[illegible]