



STATO ATTUALE: "2° ATTRAVERSAMENTO VALLONE ARAGONA"

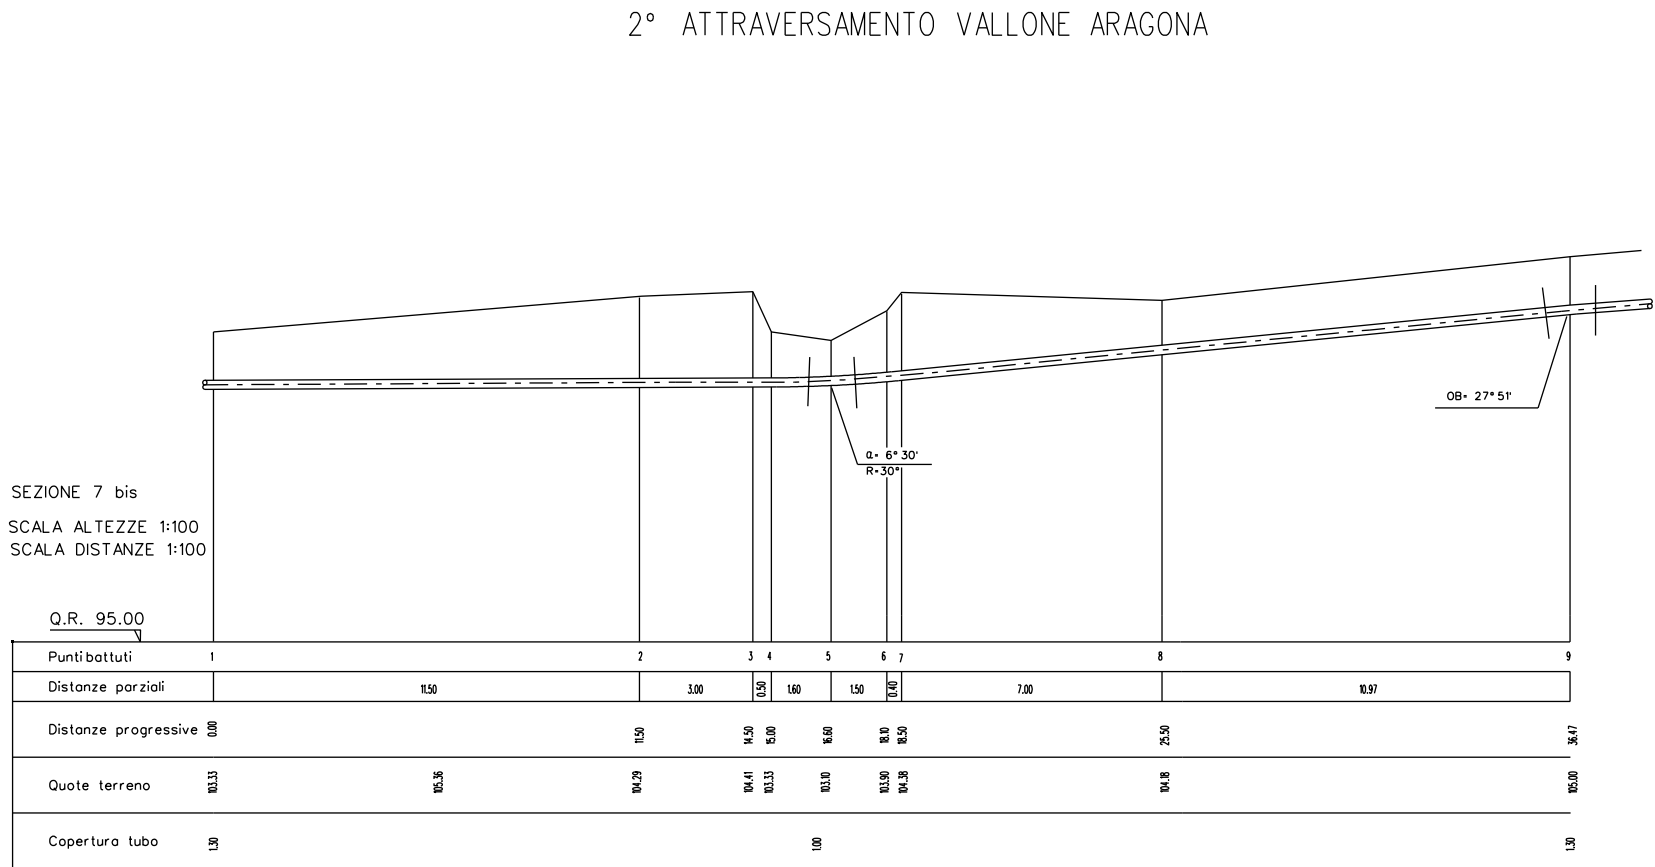


SEZIONE A – B scala 1:200

STATO DIPROGETTO: "2° ATTRAVERSAMENTO VALLONE ARAGONA - RIMOZIONE TOTALE"

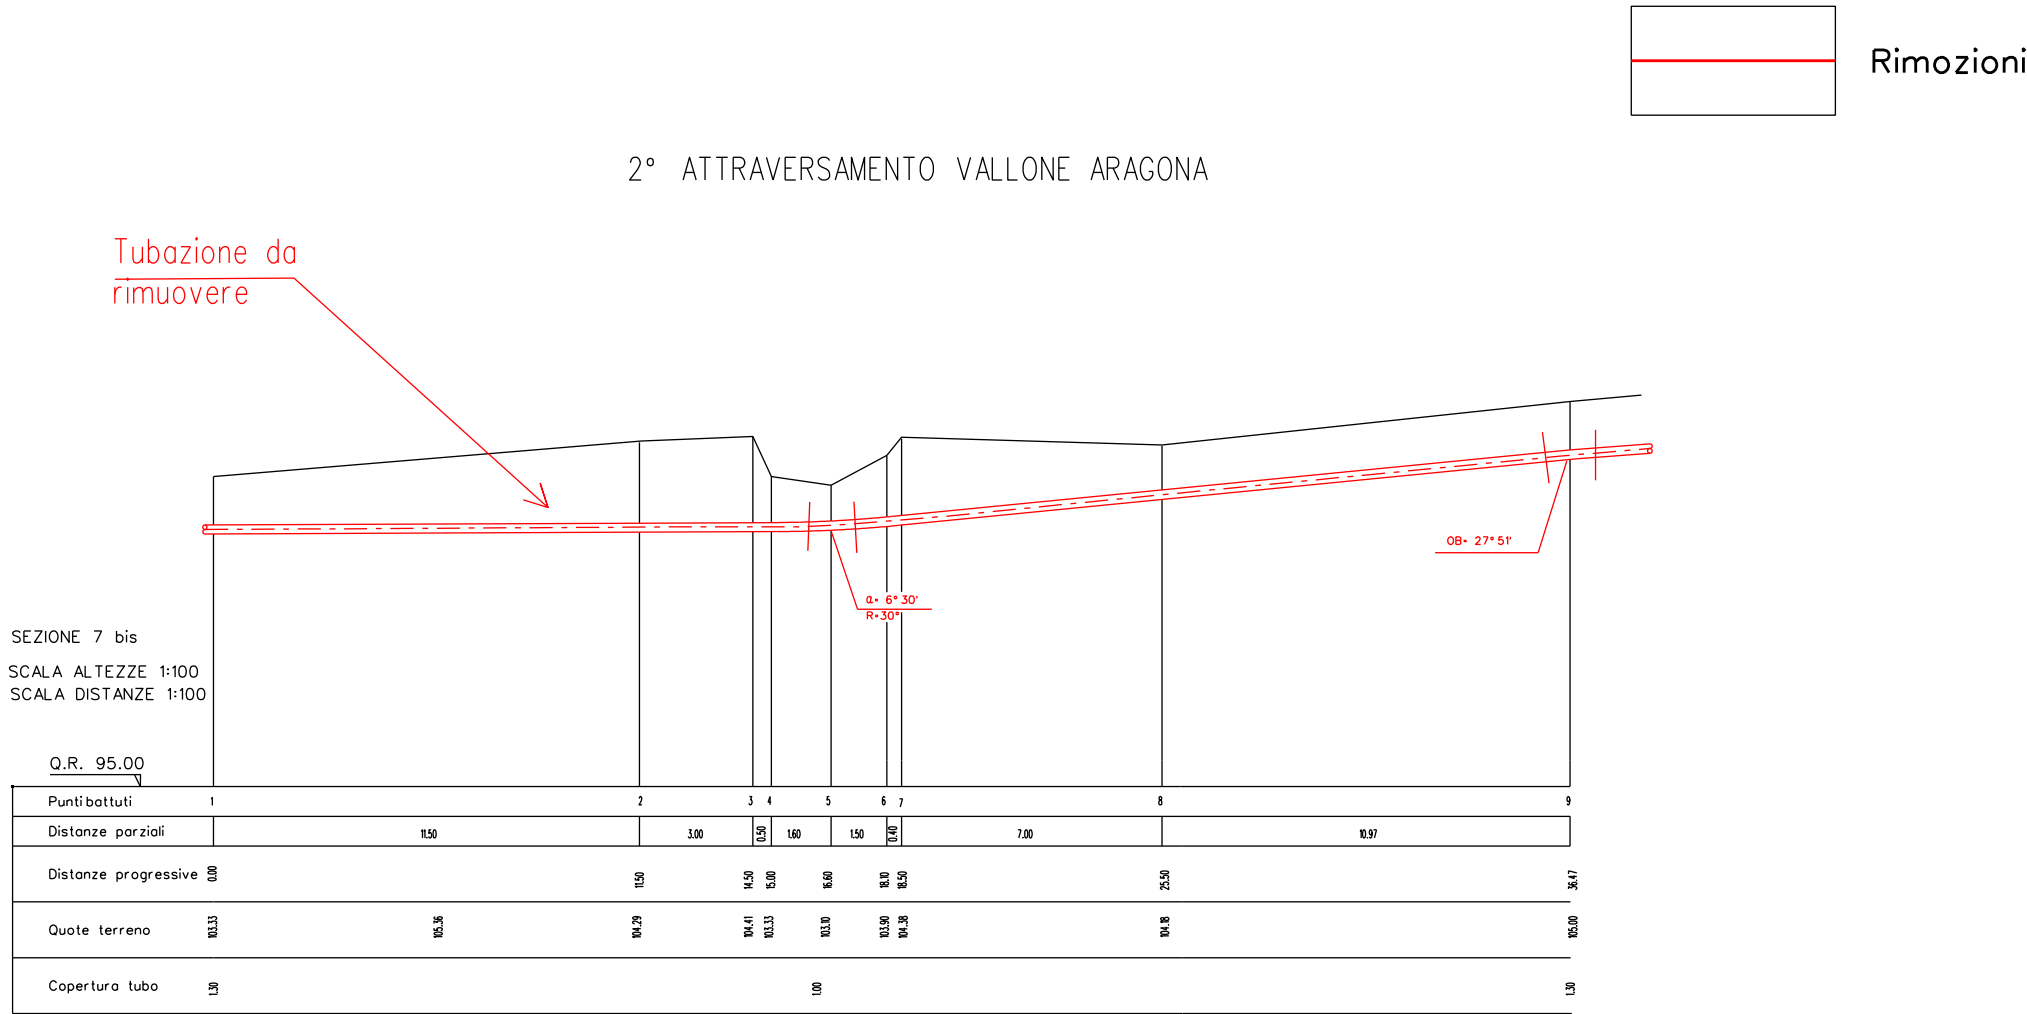


SEZIONE A – B scala 1:200

DISEGNI DI RIFERIMENTO	N.
PLANIMETRIA CATASTALE CON AREA OCCUPAZIONE LAVORI	LB-82E-82400
ATTRAVERSAMENTO VALLONE ARAGONA (2° attrav.) – SEZ. 7bis	GC-0027

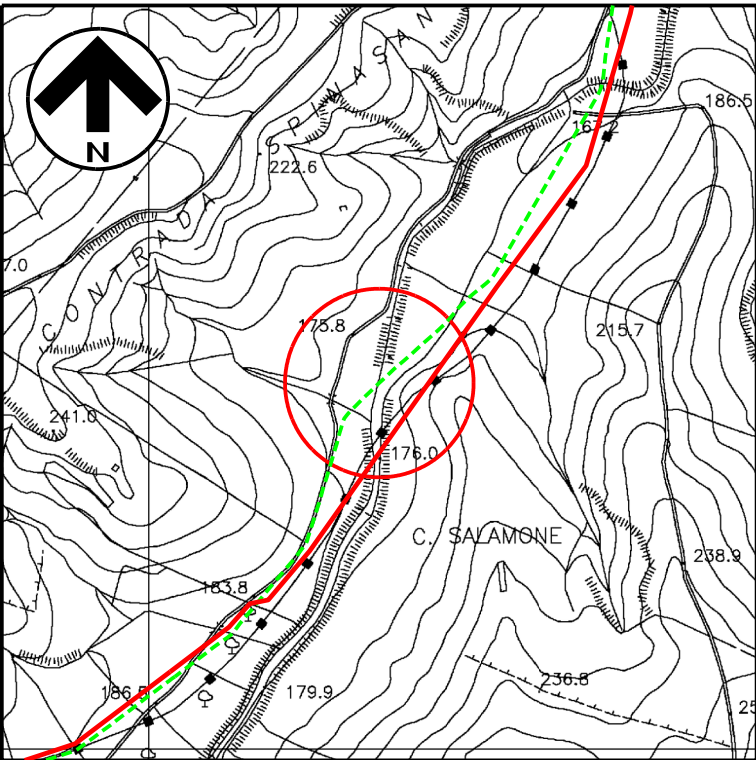

COROGRAFIA 1:10000
CTR 629160

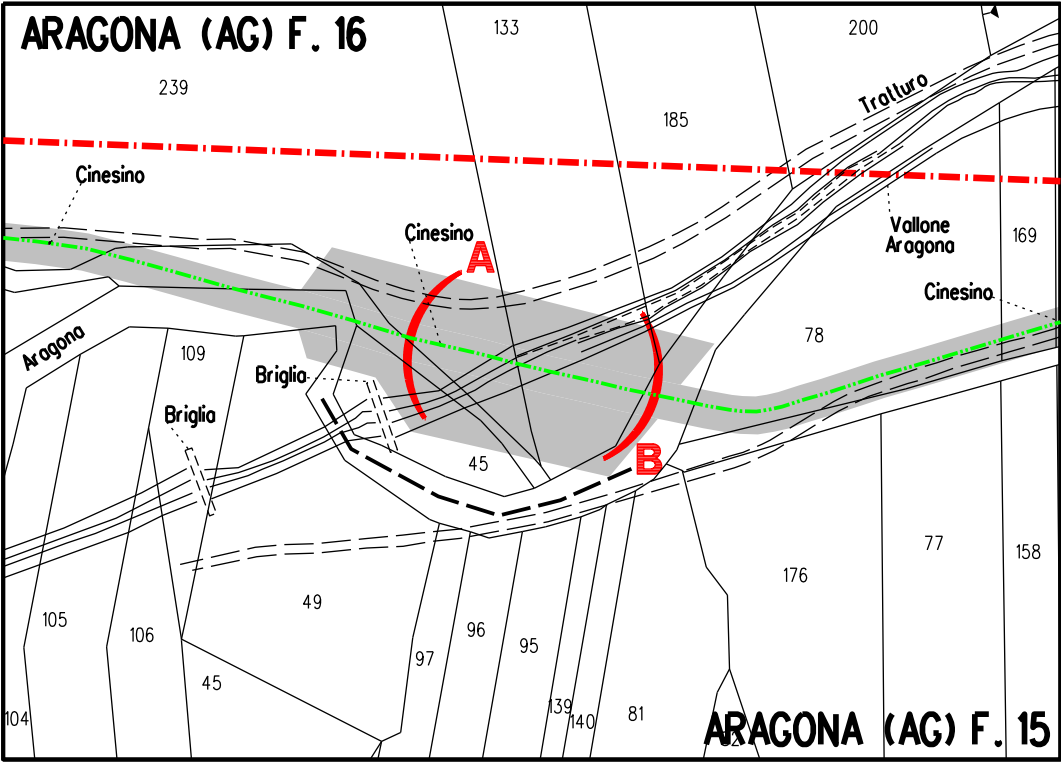

STRALCIO PLANIMETRICO 1:2000
COMUNE DI ARAGONA (AG): F.16

1	Gen. 2025	Aggiornamento AU 327 per prescrizioni VIA	F.Guidi	G.Santi	F.Mattei
0	Ago. 2023	Emissione per Autorizzazione Unica	D.Zunino	G.Santi	F.Mattei
INDICE	DATA	REVISIONI	DISEGN.	CONTR.	APPROV.
Proprietario		Progettista		COMM. SNAM NO/R20133/R-L01 COD. TECNICO 9114231-9114232	
DISMISSIONE METANODOTTO DERIVAZIONE PER PORTO EMPEDOCLE DN 250 (10") MOP 24 bar 4° Tronco: Campofranco - Porto Empedocle			Dis. SNAM n.: AT-C-92547 Dis. SAIPEM n.: LC-C-82547	Comm. Saipem 023113-105	
Attraversamento: Vallone Aragona (2° attrav.) - Sez. 7 bis			Scala 1:200		
			INDICE	1	