




DOCUMENTI DI RIFERIMENTO				N		

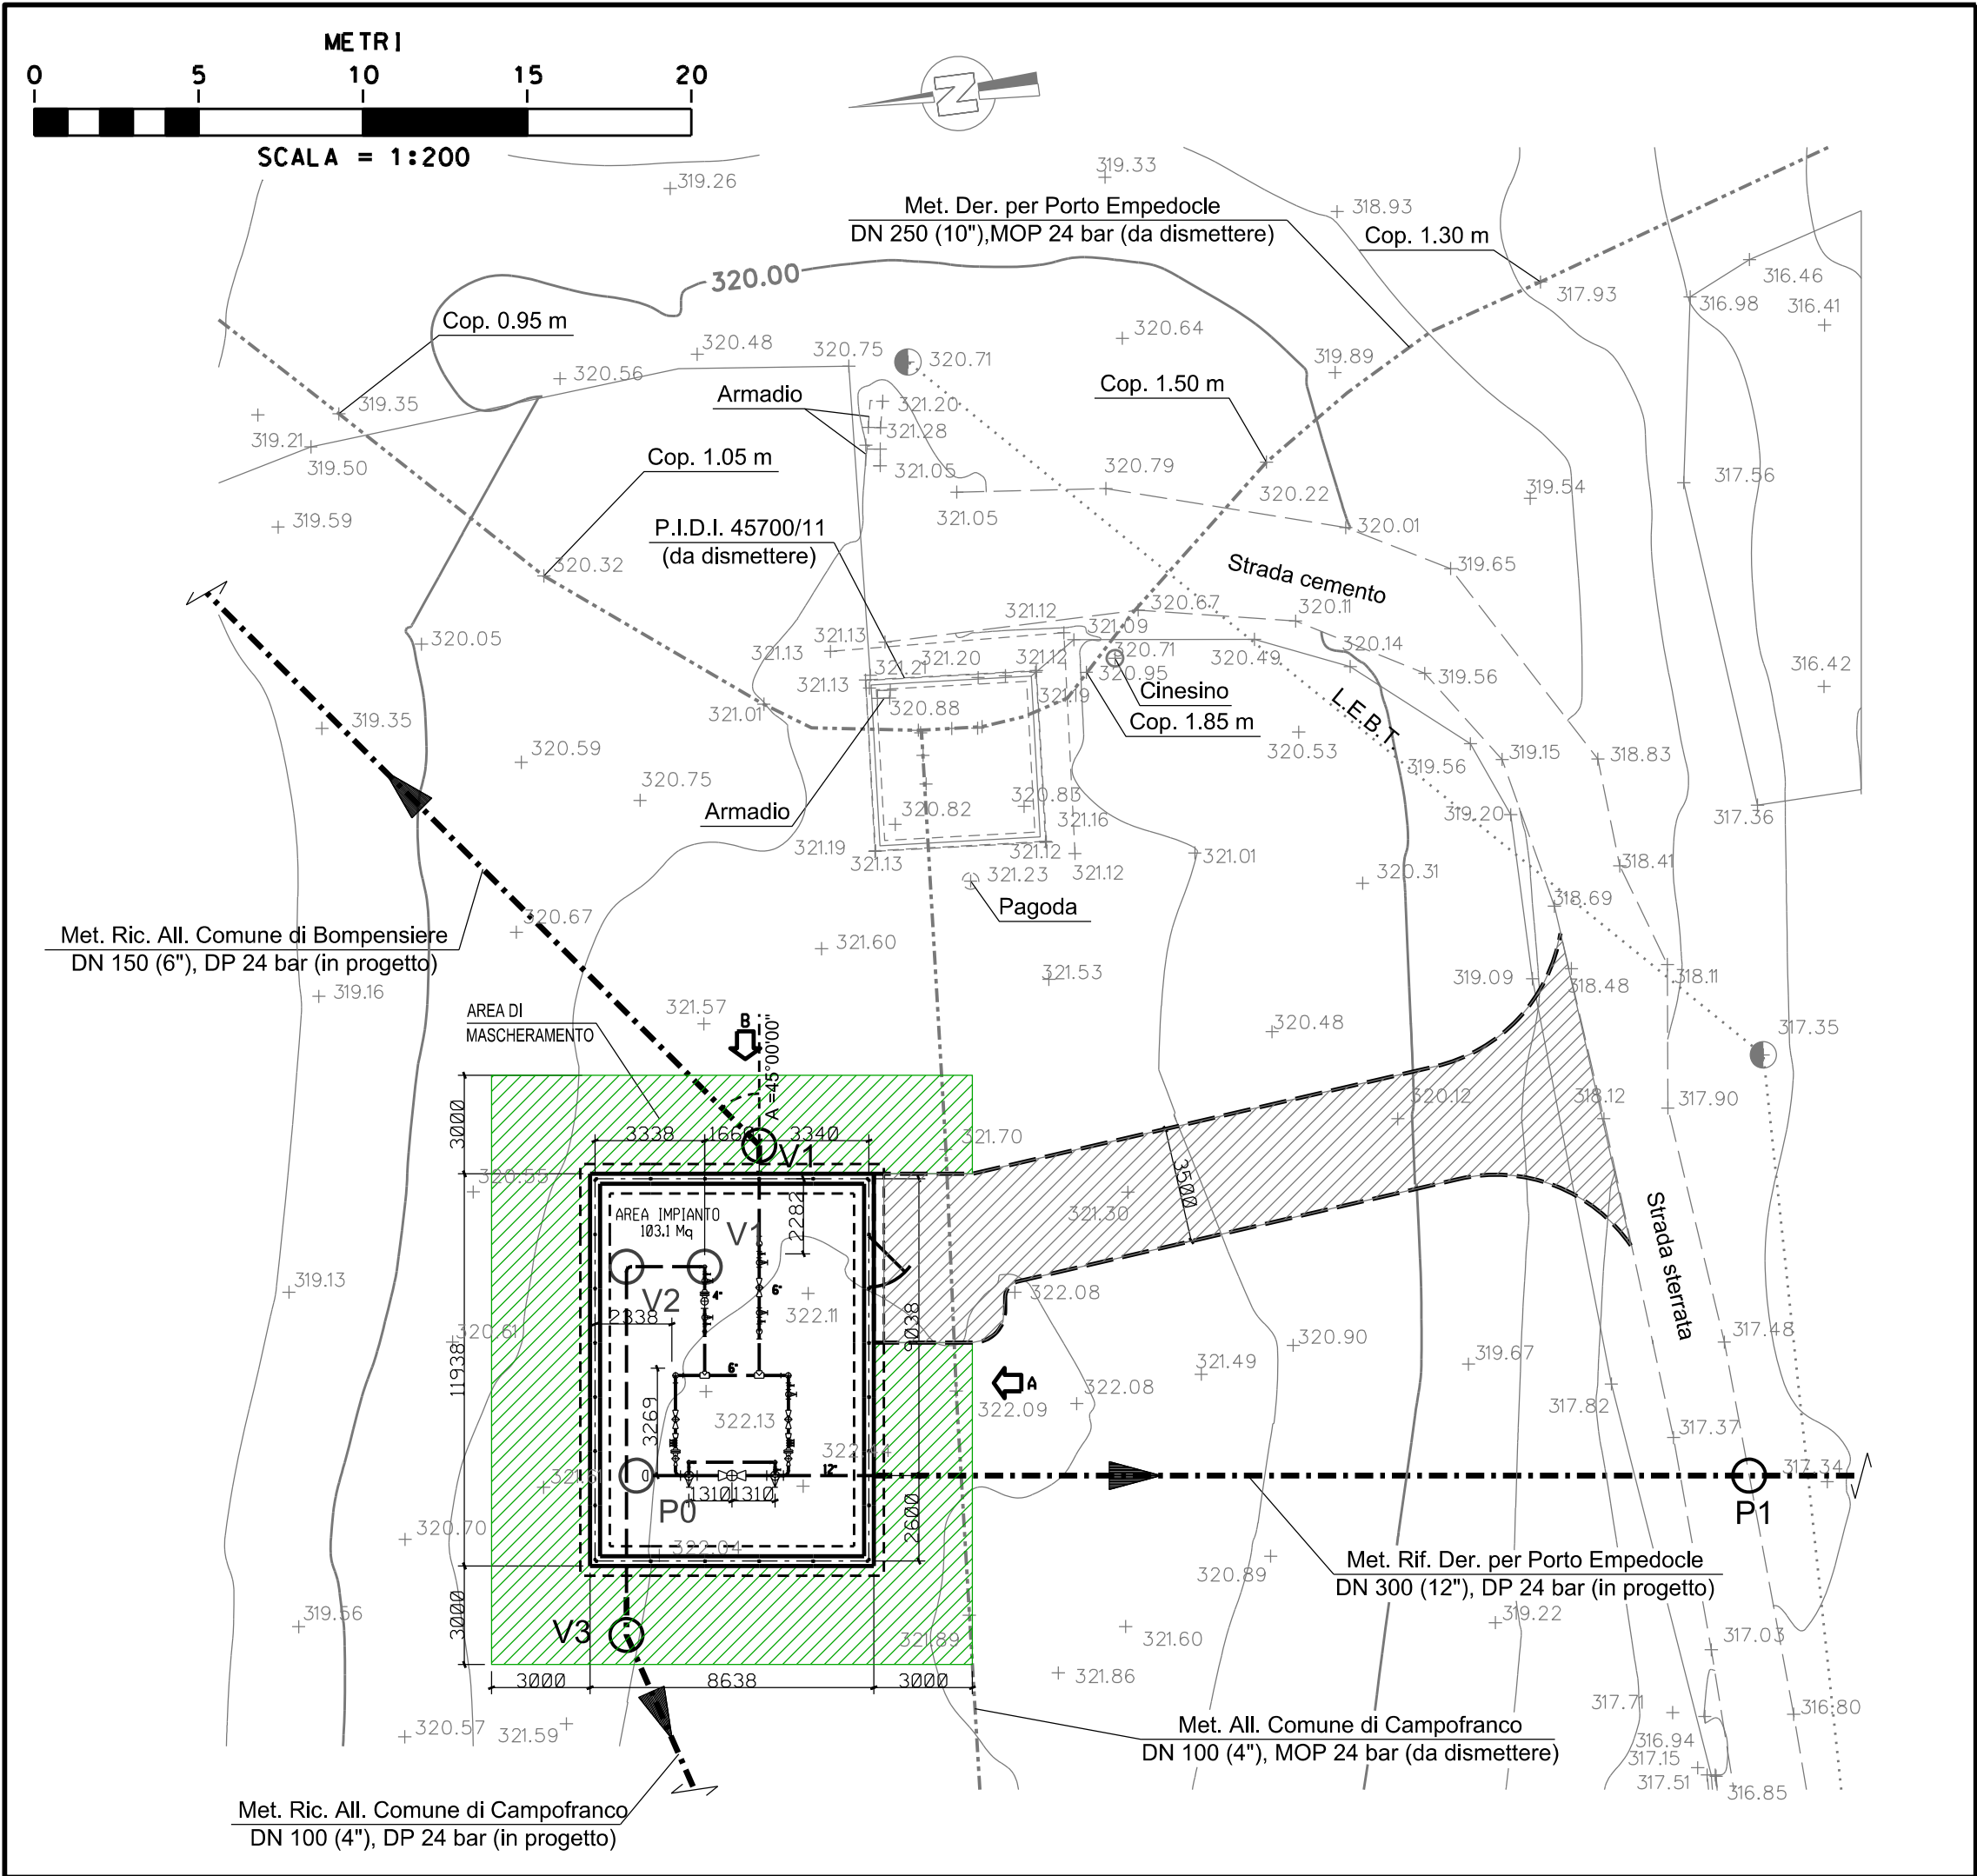


PIANO QUOTATO scala 1:200

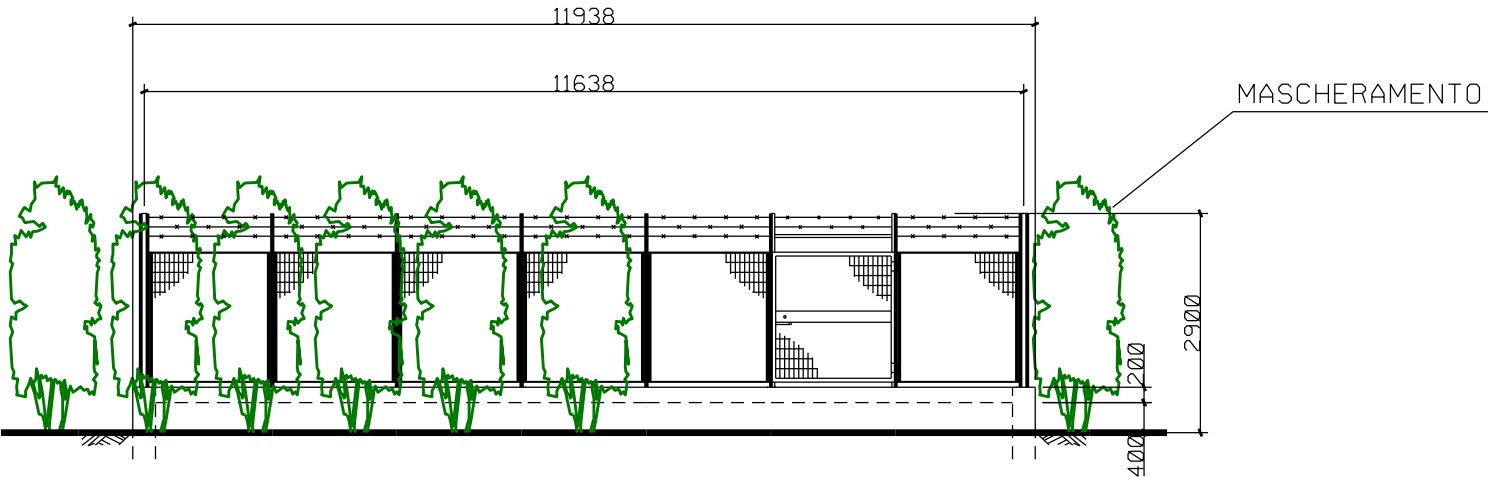


PROSPETTO A scala 1:100

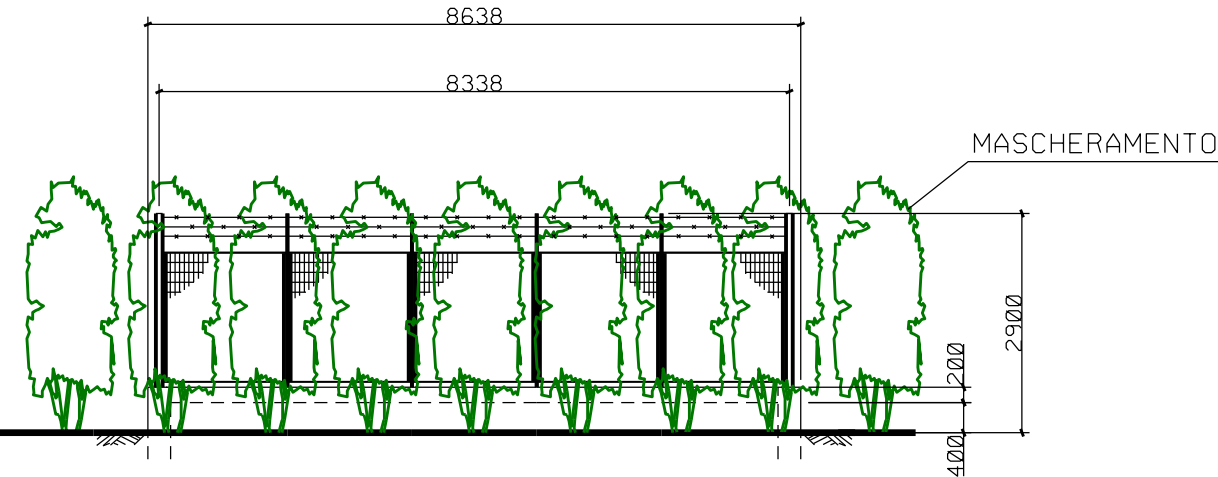

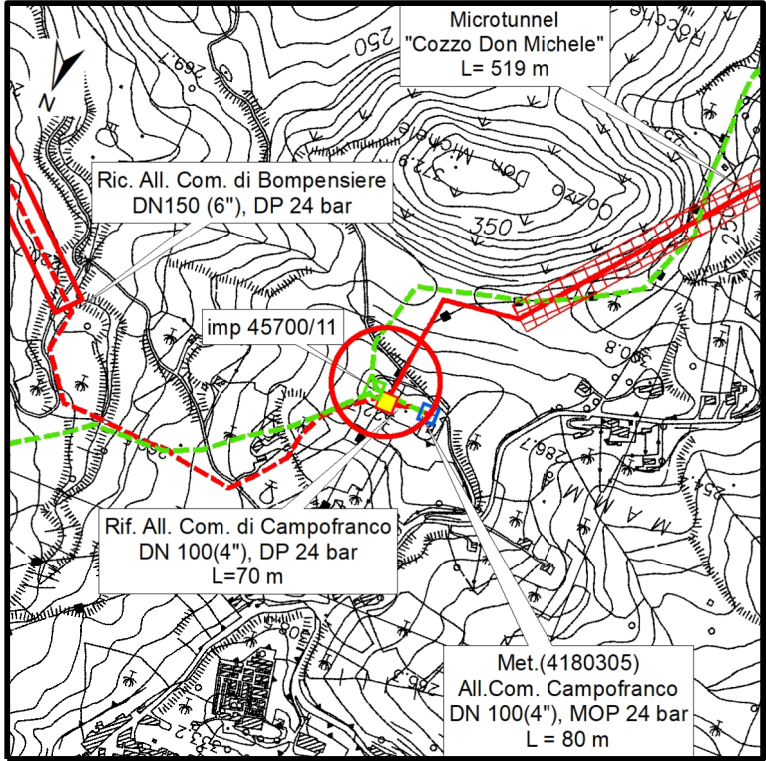

PROSPETTO B scala 1:100

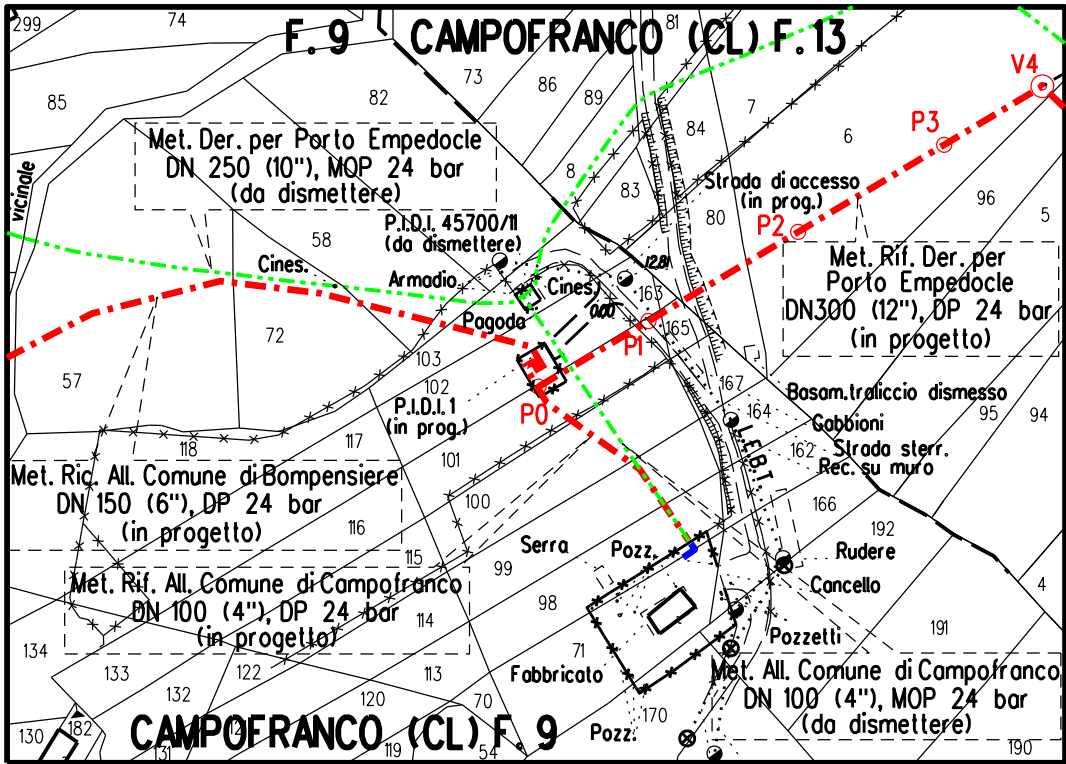


COROGRAFIA 1:10.000
CTR 630050





STRALCIO PLANIMETRICO 1:2.000
COMUNE DI CAMPOFRANCO (CL) FG.9 - FG.13

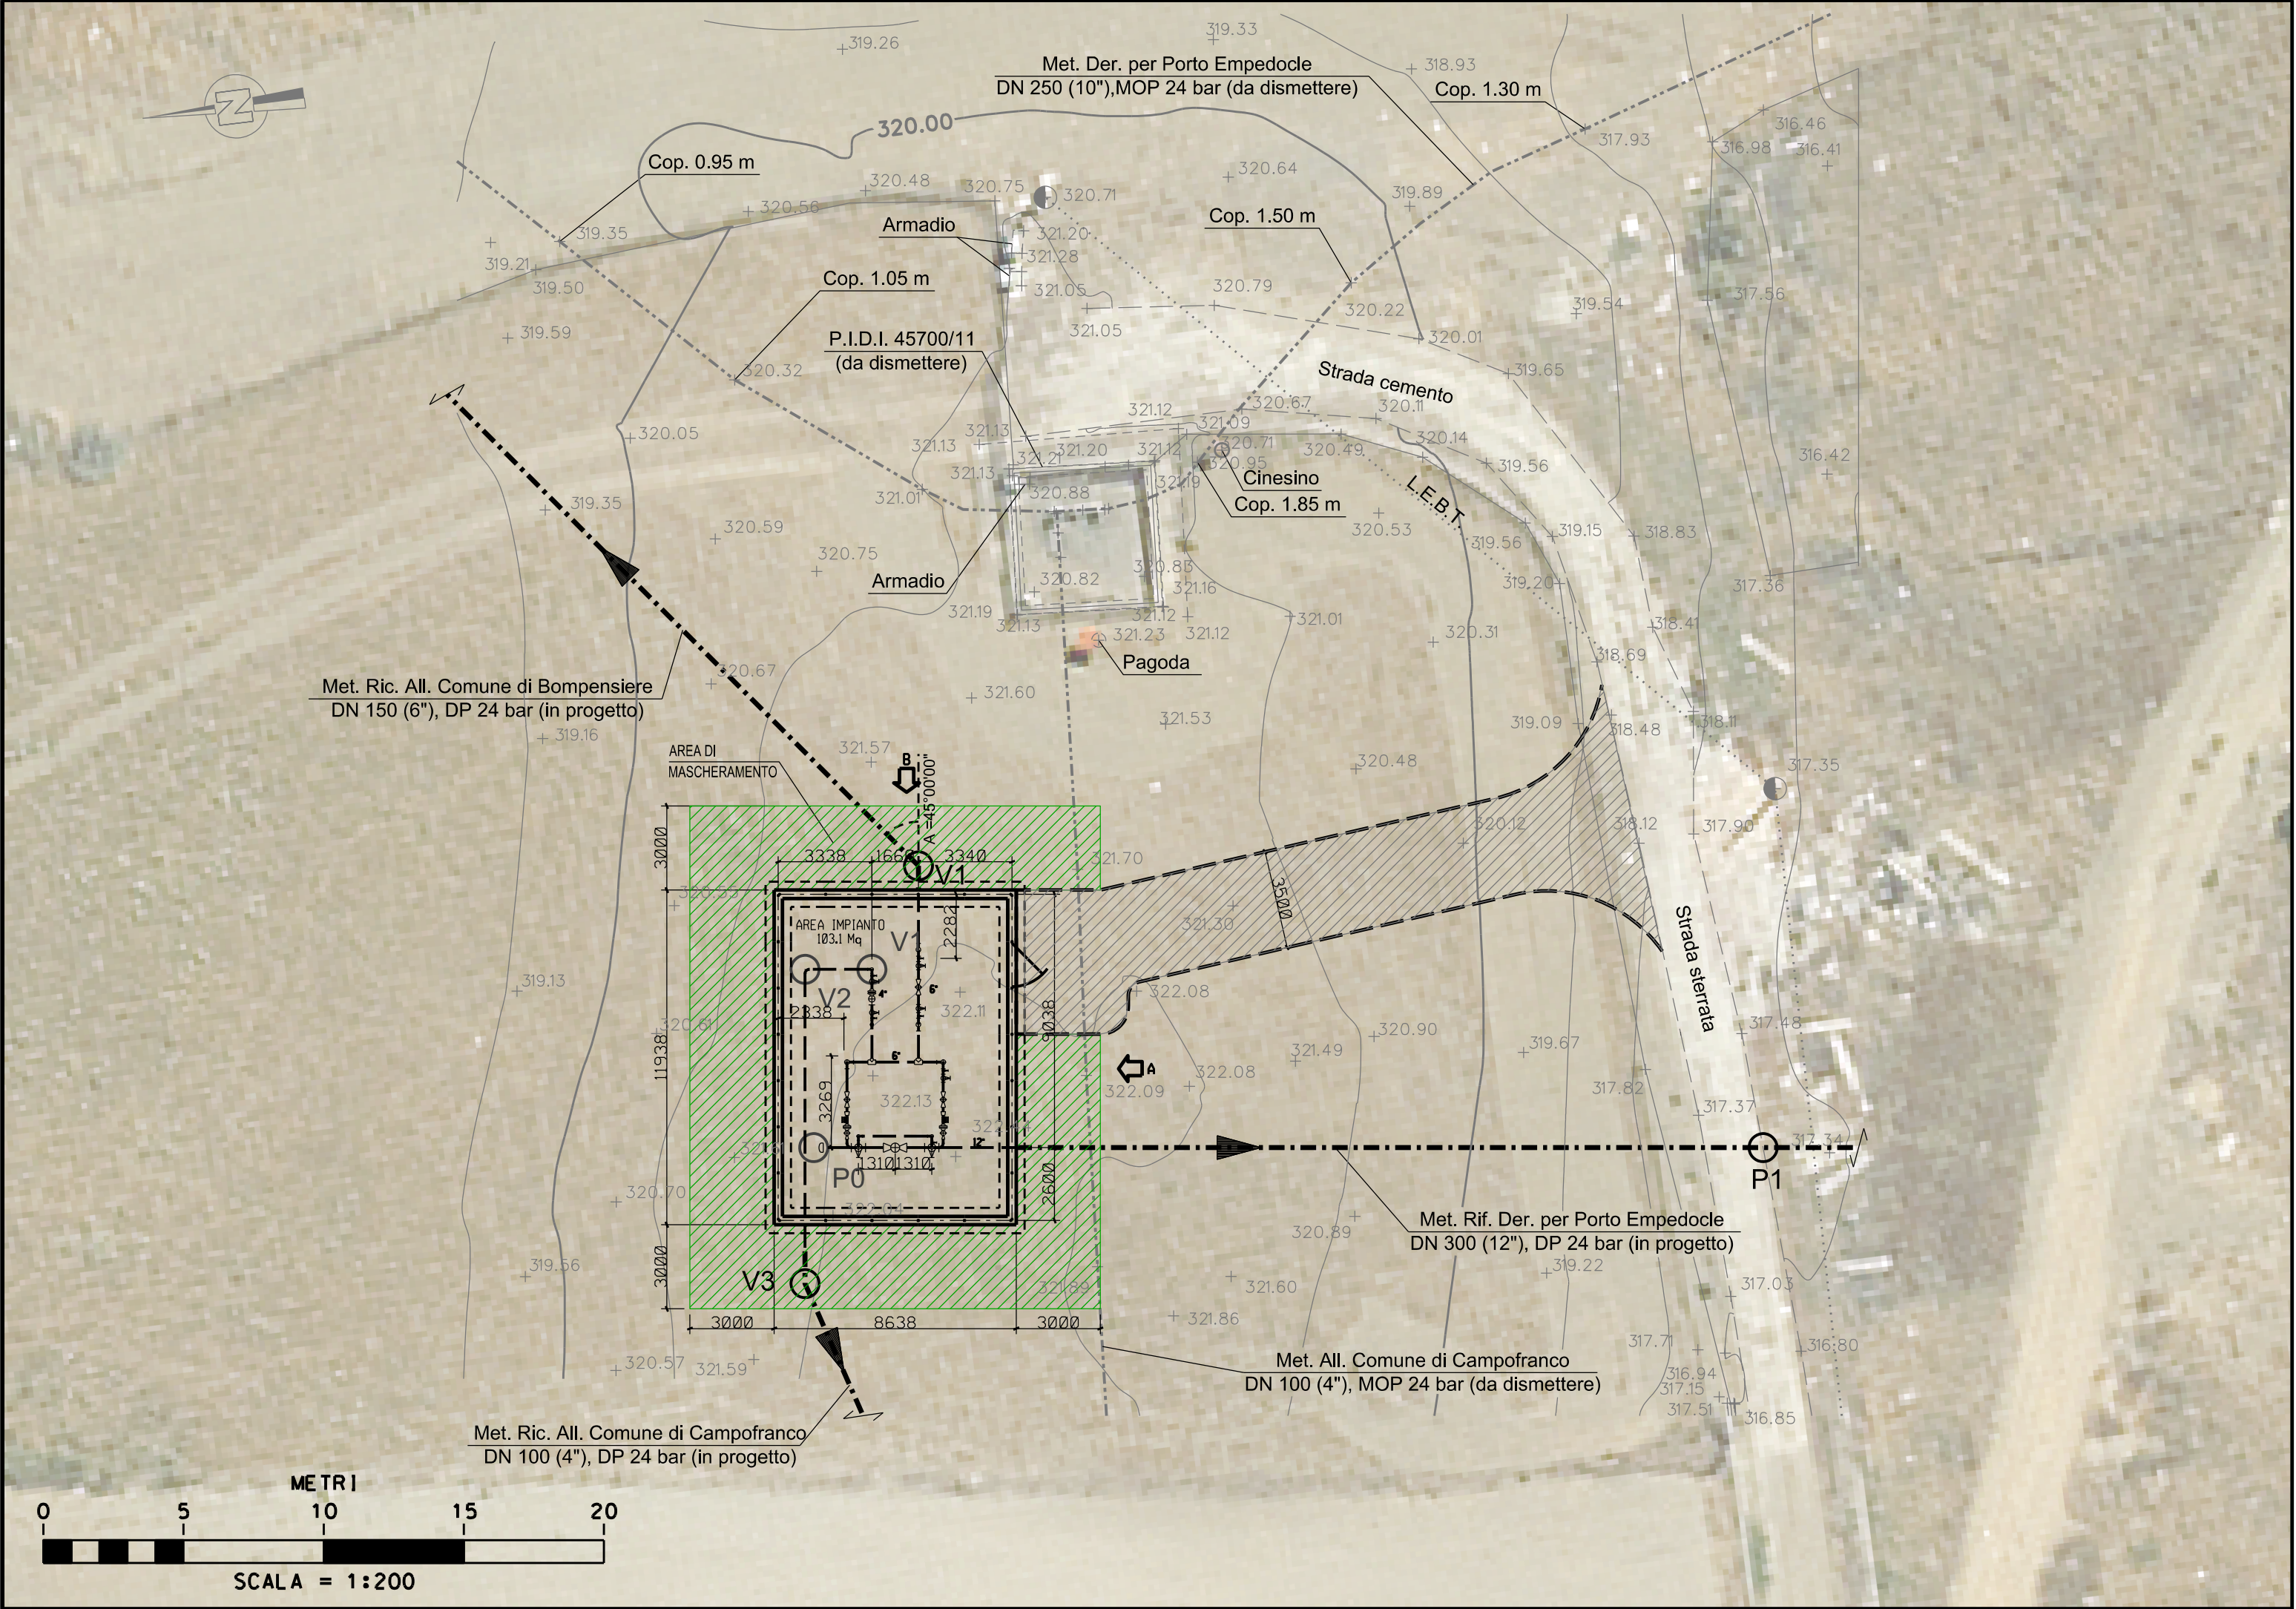1	Gennaio 2025	AGGIORNAMENTO A.U. 327 per prescrizioni V.I.A.	BELLI	SANTI	MATTEI
0	Aprile 2023	EMISSIONE PER AUTORIZZAZIONE UNICA	BELLI	SANTI	MATTEI
INDICE	DATA	REVISIONI	DISEGN.	CONTR.	APPROV.
Proprietario		Progettista	COMM. SNAM NO/R20133/R-L01 Comm. Saipem 023113-105		
			Fig. 1 di 2		
Metanodotto:		RIF. DER. PER PORTO EMPEDOCLE DN 300 (12"), DP 24 bar E OPERE CONNESSE		Dis. SNAM n.: DIS-MEC-C-11190 Dis. SAIPEM n.: LB-C-81190	
				COD. TECNICO 9114231	
				Scala 1:200 - 1:100	
		PUNTO DI INTERCETTAZIONE DI DERIVAZIONE IMPORTANTE PIDI n. 1 DN 300 (12") CON DOPPIA USCITA PIDS DN 150 (6") E PIDA DN 100 (4") DP 24 bar, Loc. CONTRADA RIZZA MAMMA- Prog. Km 0,003		INDICE	
				1	



PIANO QUOTATO scala 1:200

1	Gennaio 2025	AGGIORNAMENTO A.U. 327 per prescrizioni V.I.A.		BELLI	SANTI	MATTEI						
0	Aprile 2023	EMISSIONE PER AUTORIZZAZIONE UNICA		BELLI	SANTI	MATTEI						
INDICE	DATA	R E V I S I O N I		DISEGN.	CONTR.	APPROV.						
Proprietario		Progettista		COMM. SNAM NQ/R20133/R-L01 Comm. Saipem 023113-105								
				Fg. 2 di 2								
Metanodotto:				Dis. SNAM n.: DIS-MEC-C-11190 Dis. SAIPEM n.: LB-C-81190								
RIF. DER. PER PORTO EMPEDOCLE DN 300 (12"), DP 24 bar E OPERE CONNESSE				COD. TECNICO 9114231								
				Scala 1:200 - 1:100								
				PUNTO DI INTERCETTAZIONE DI DERIVAZIONE IMPORTANTE PIDI n. 1 DN 300 (12") CON DOPPIA USCITA PIDS DN 150 (6") E PIDA DN 100 (4") DP 24 bar, Loc. CONTRADA RIZZA MAMMA- Prog. Km 0,003								
INDICE		<table><tr><td>1</td><td></td><td></td><td></td><td></td><td></td></tr></table>					1					
1												