




PIANO QUOTATO scala 1:200

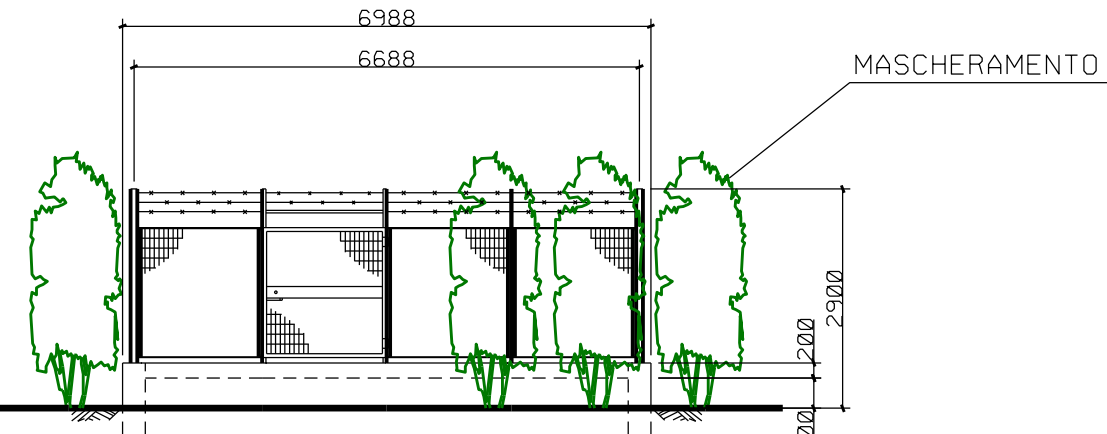


PROSPETTO A scala 1:100

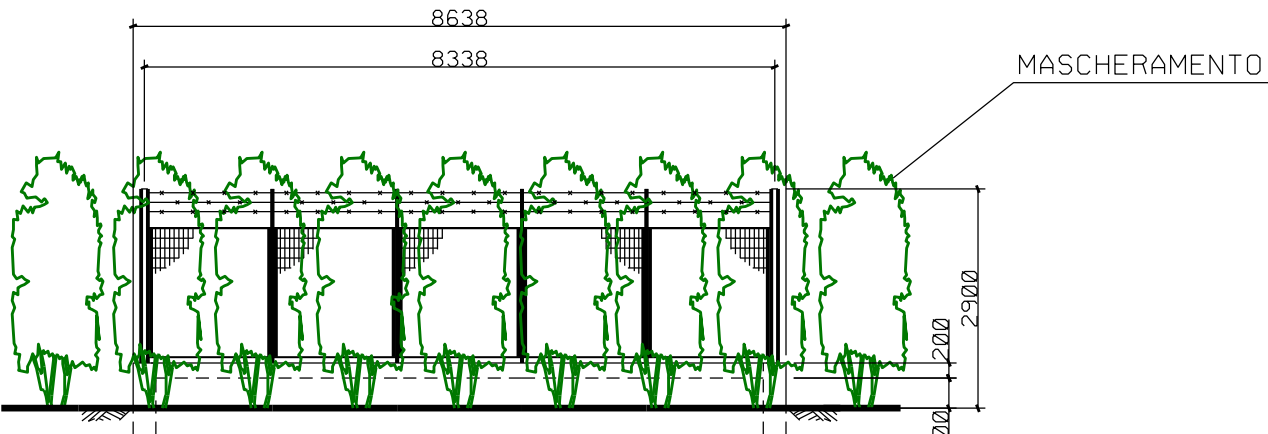

PROSPETTO B scala 1:100

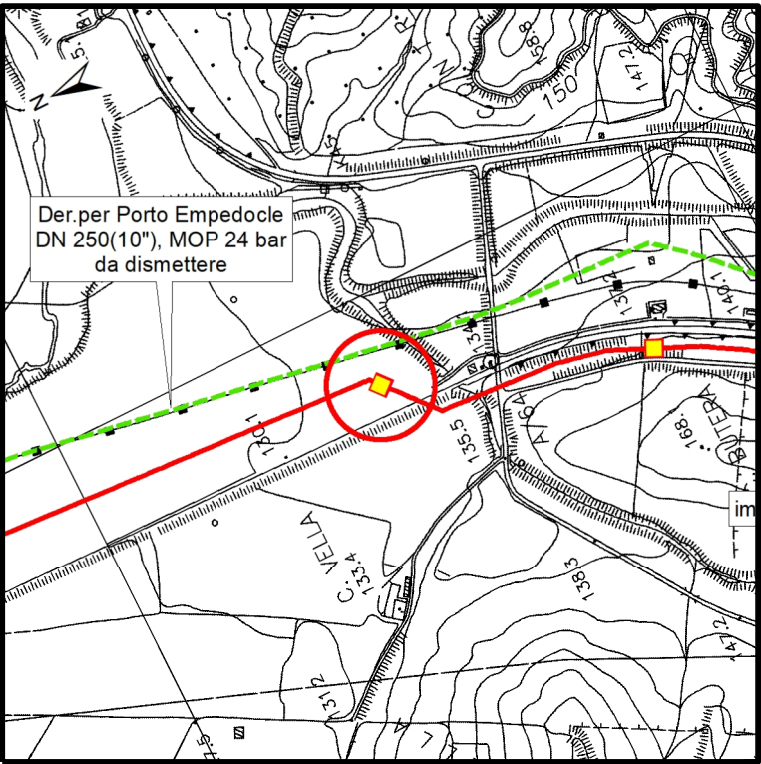

COROGRAFIA 1:10.000  
CTR 629120

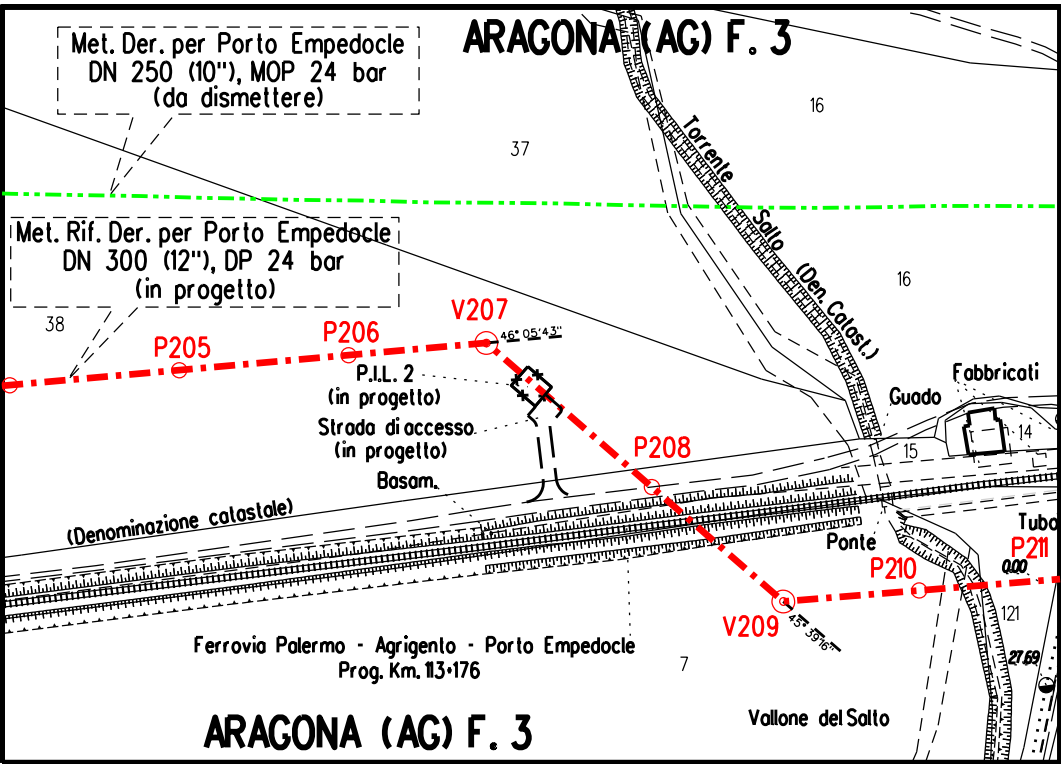



STRALCIO PLANIMETRICO 1:2.000  
COMUNE DI ARAGONA (AG) FG.3

1	Gennaio 2025	AGGIORNAMENTO A.U. 327 per prescrizioni V.I.A.	BELLI	SANTI	MATTEI
0	Aprile 2023	EMISSIONE PER AUTORIZZAZIONE UNICA	BELLI	SANTI	MATTEI
INDICE	DATA	REVISIONI	DISEGN.	CONTR.	APPROV.
Proprietario		Progettista	COMM. SNAM NO/R20133/R-L01 Comm. Saipem 023113-105		
			Fig. 1 di 2		
Metanodotto:			Dis. SNAM n.: DIS-MEC-C-11191 Dis. SAIPEM n.: LB-C-81191		
RIF. DER. PER PORTO EMPEDOCLE DN 300 (12''), DP 24 bar E OPERE CONNESSE			COD. TECNICO 9114232		
PUNTO DI INTERCETTAZIONE DI LINEA (PIL n 2) DN 300(12'')			Scala 1:200 - 1:100		
DP 24 bar, Loc. CONTRADA VELLA - Prog. Km 8,530			INDICE		





1	Gennaio 2025	AGGIORNAMENTO A.U. 327 per prescrizioni V.I.A.		BELLI	SANTI	MATTEI							
0	Aprile 2023	EMISSIONE PER AUTORIZZAZIONE UNICA		BELLI	SANTI	MATTEI							
INDICE	DATA	R E V I S I O N I		DISEGN.	CONTR.	APPROV.							
Proprietario 		Progettista 		COMM. SNAM NQ/R20133/R-L01 Comm. Saipem 023113-105									
Metanodotto:		<b>RIF. DER. PER PORTO EMPEDOCLE</b> <b>DN 300 (12"), DP 24 bar</b> <b>E OPERE CONNESSE</b>		Fg. 2 di 2									
				Dis. SNAM n.: DIS-MEC-C-11191 Dis. SAIPEM n.: LB-C-81191									
				<b>COD. TECNICO      9114232</b>									
				Scala    1:200 - 1:100									
		<b>PUNTO DI INTERCETTAZIONE DI LINEA</b> (PIL n.2) DN 300(12") <b>DP 24 bar, Loc. CONTRADA VELLA - Prog. Km 8,530</b>		INDICE <table border="1"> <tr> <td>Ø</td> <td>1</td> <td></td> <td></td> <td></td> <td></td> <td></td> </tr> </table>			Ø	1					
Ø	1												