

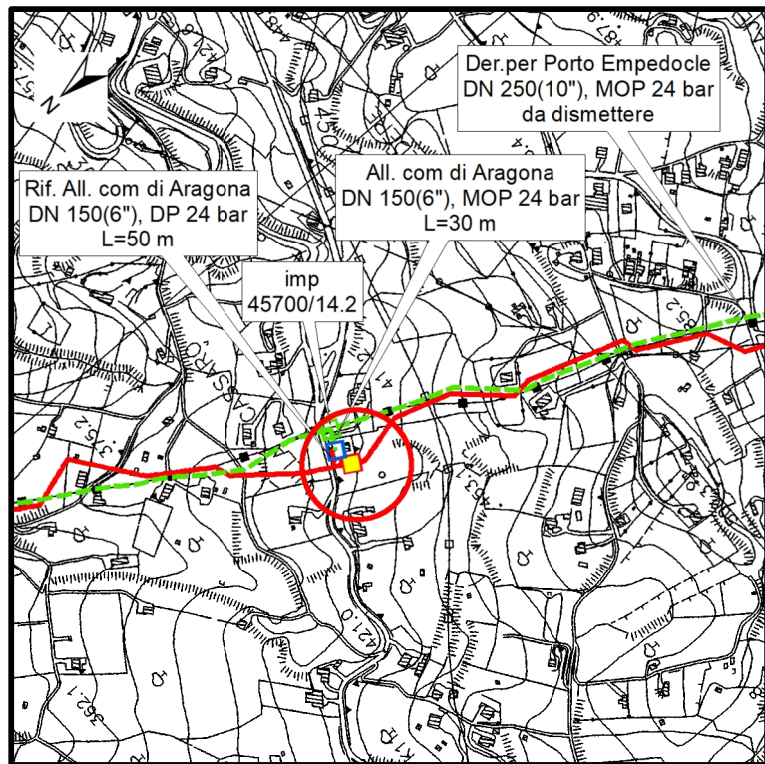
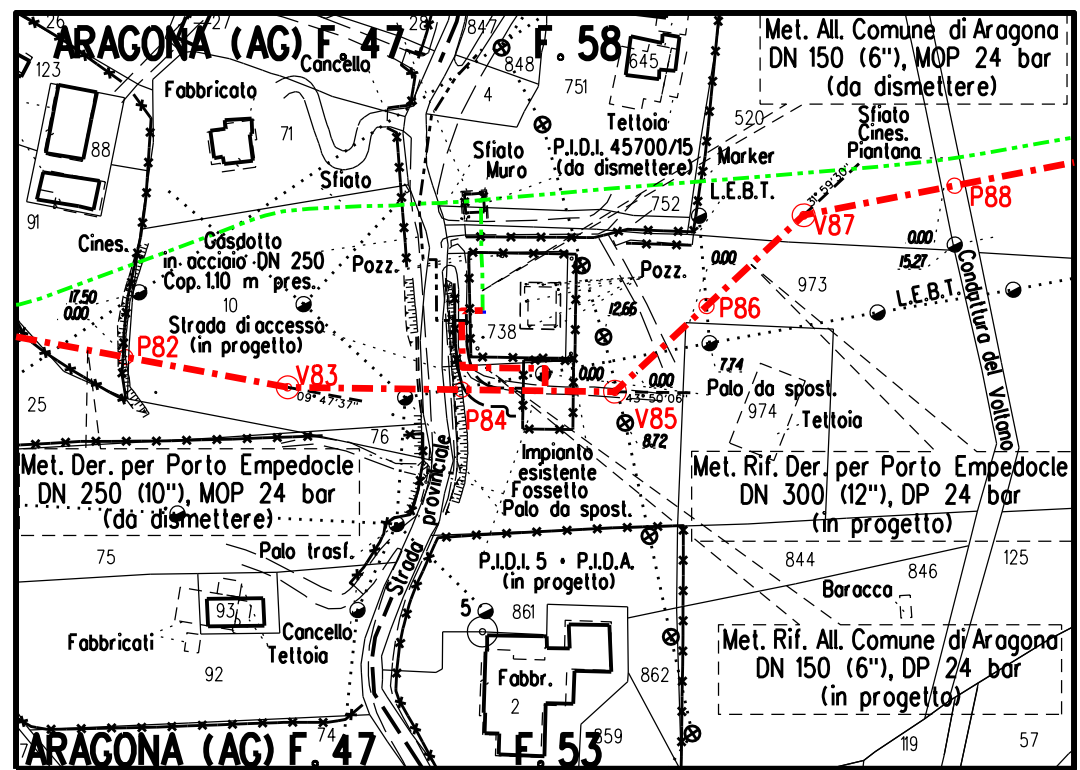


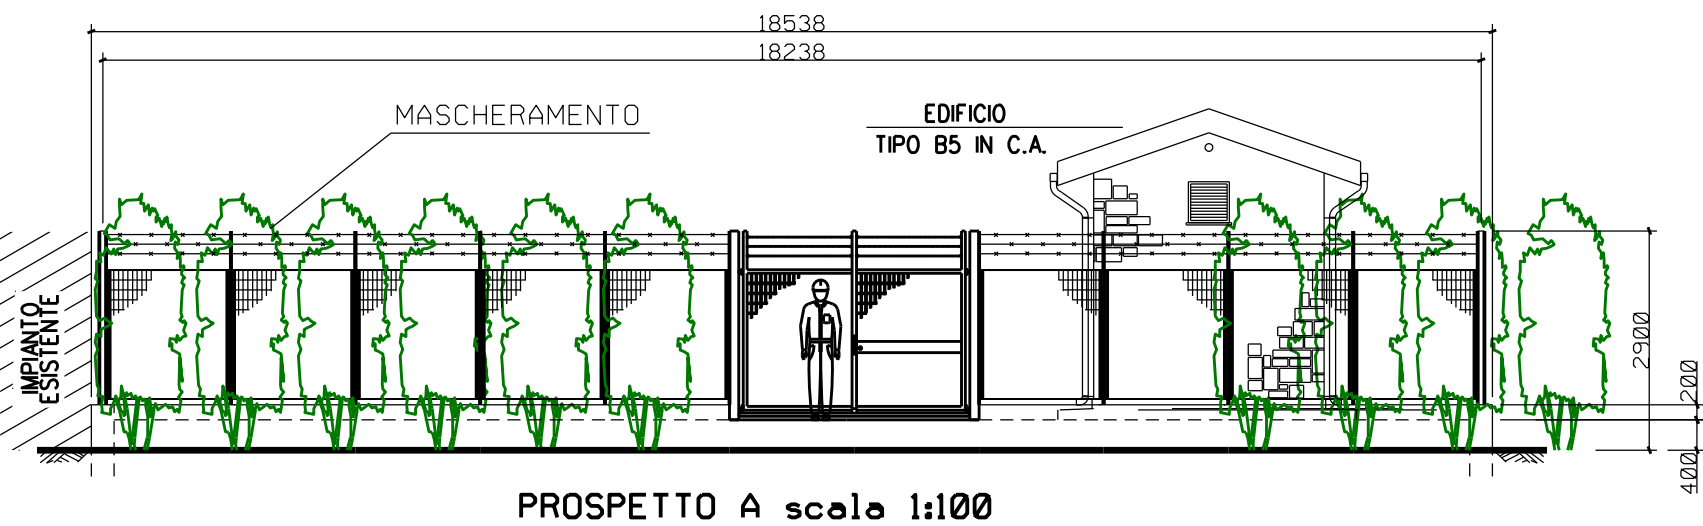

PIANO QUOTATO scala 1:200


COROGRAFIA 1:10.000
CTR 629160STRALCIO PLANIMETRICO 1:2.000
COMUNE DI ARAGONA (AG) FG.47 - FG.58

PROSPETTO A scala 1:100

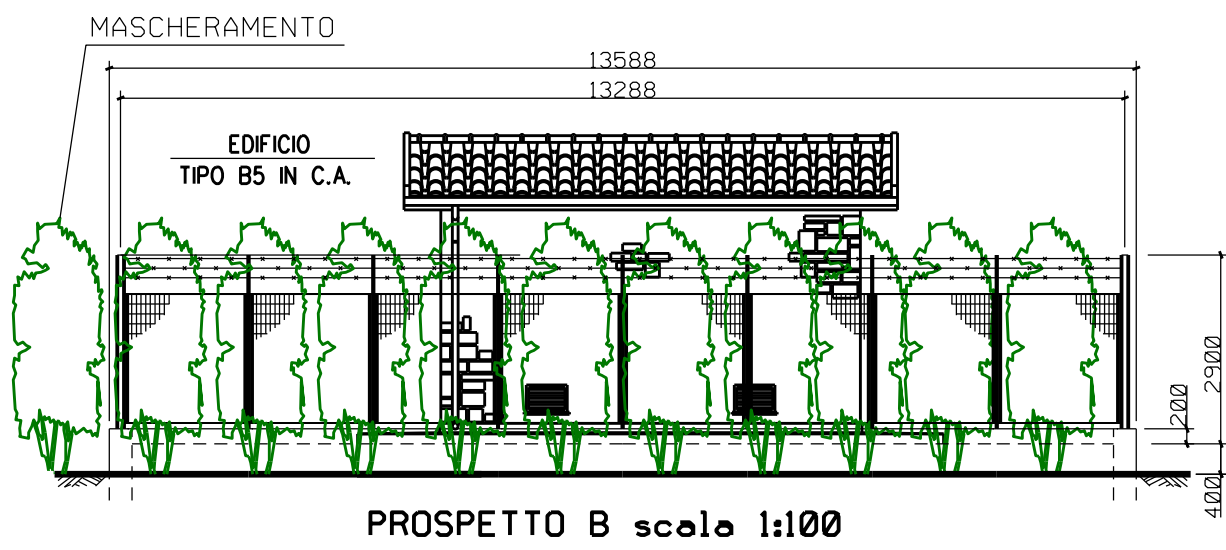



PROSPETTO B scala 1:100

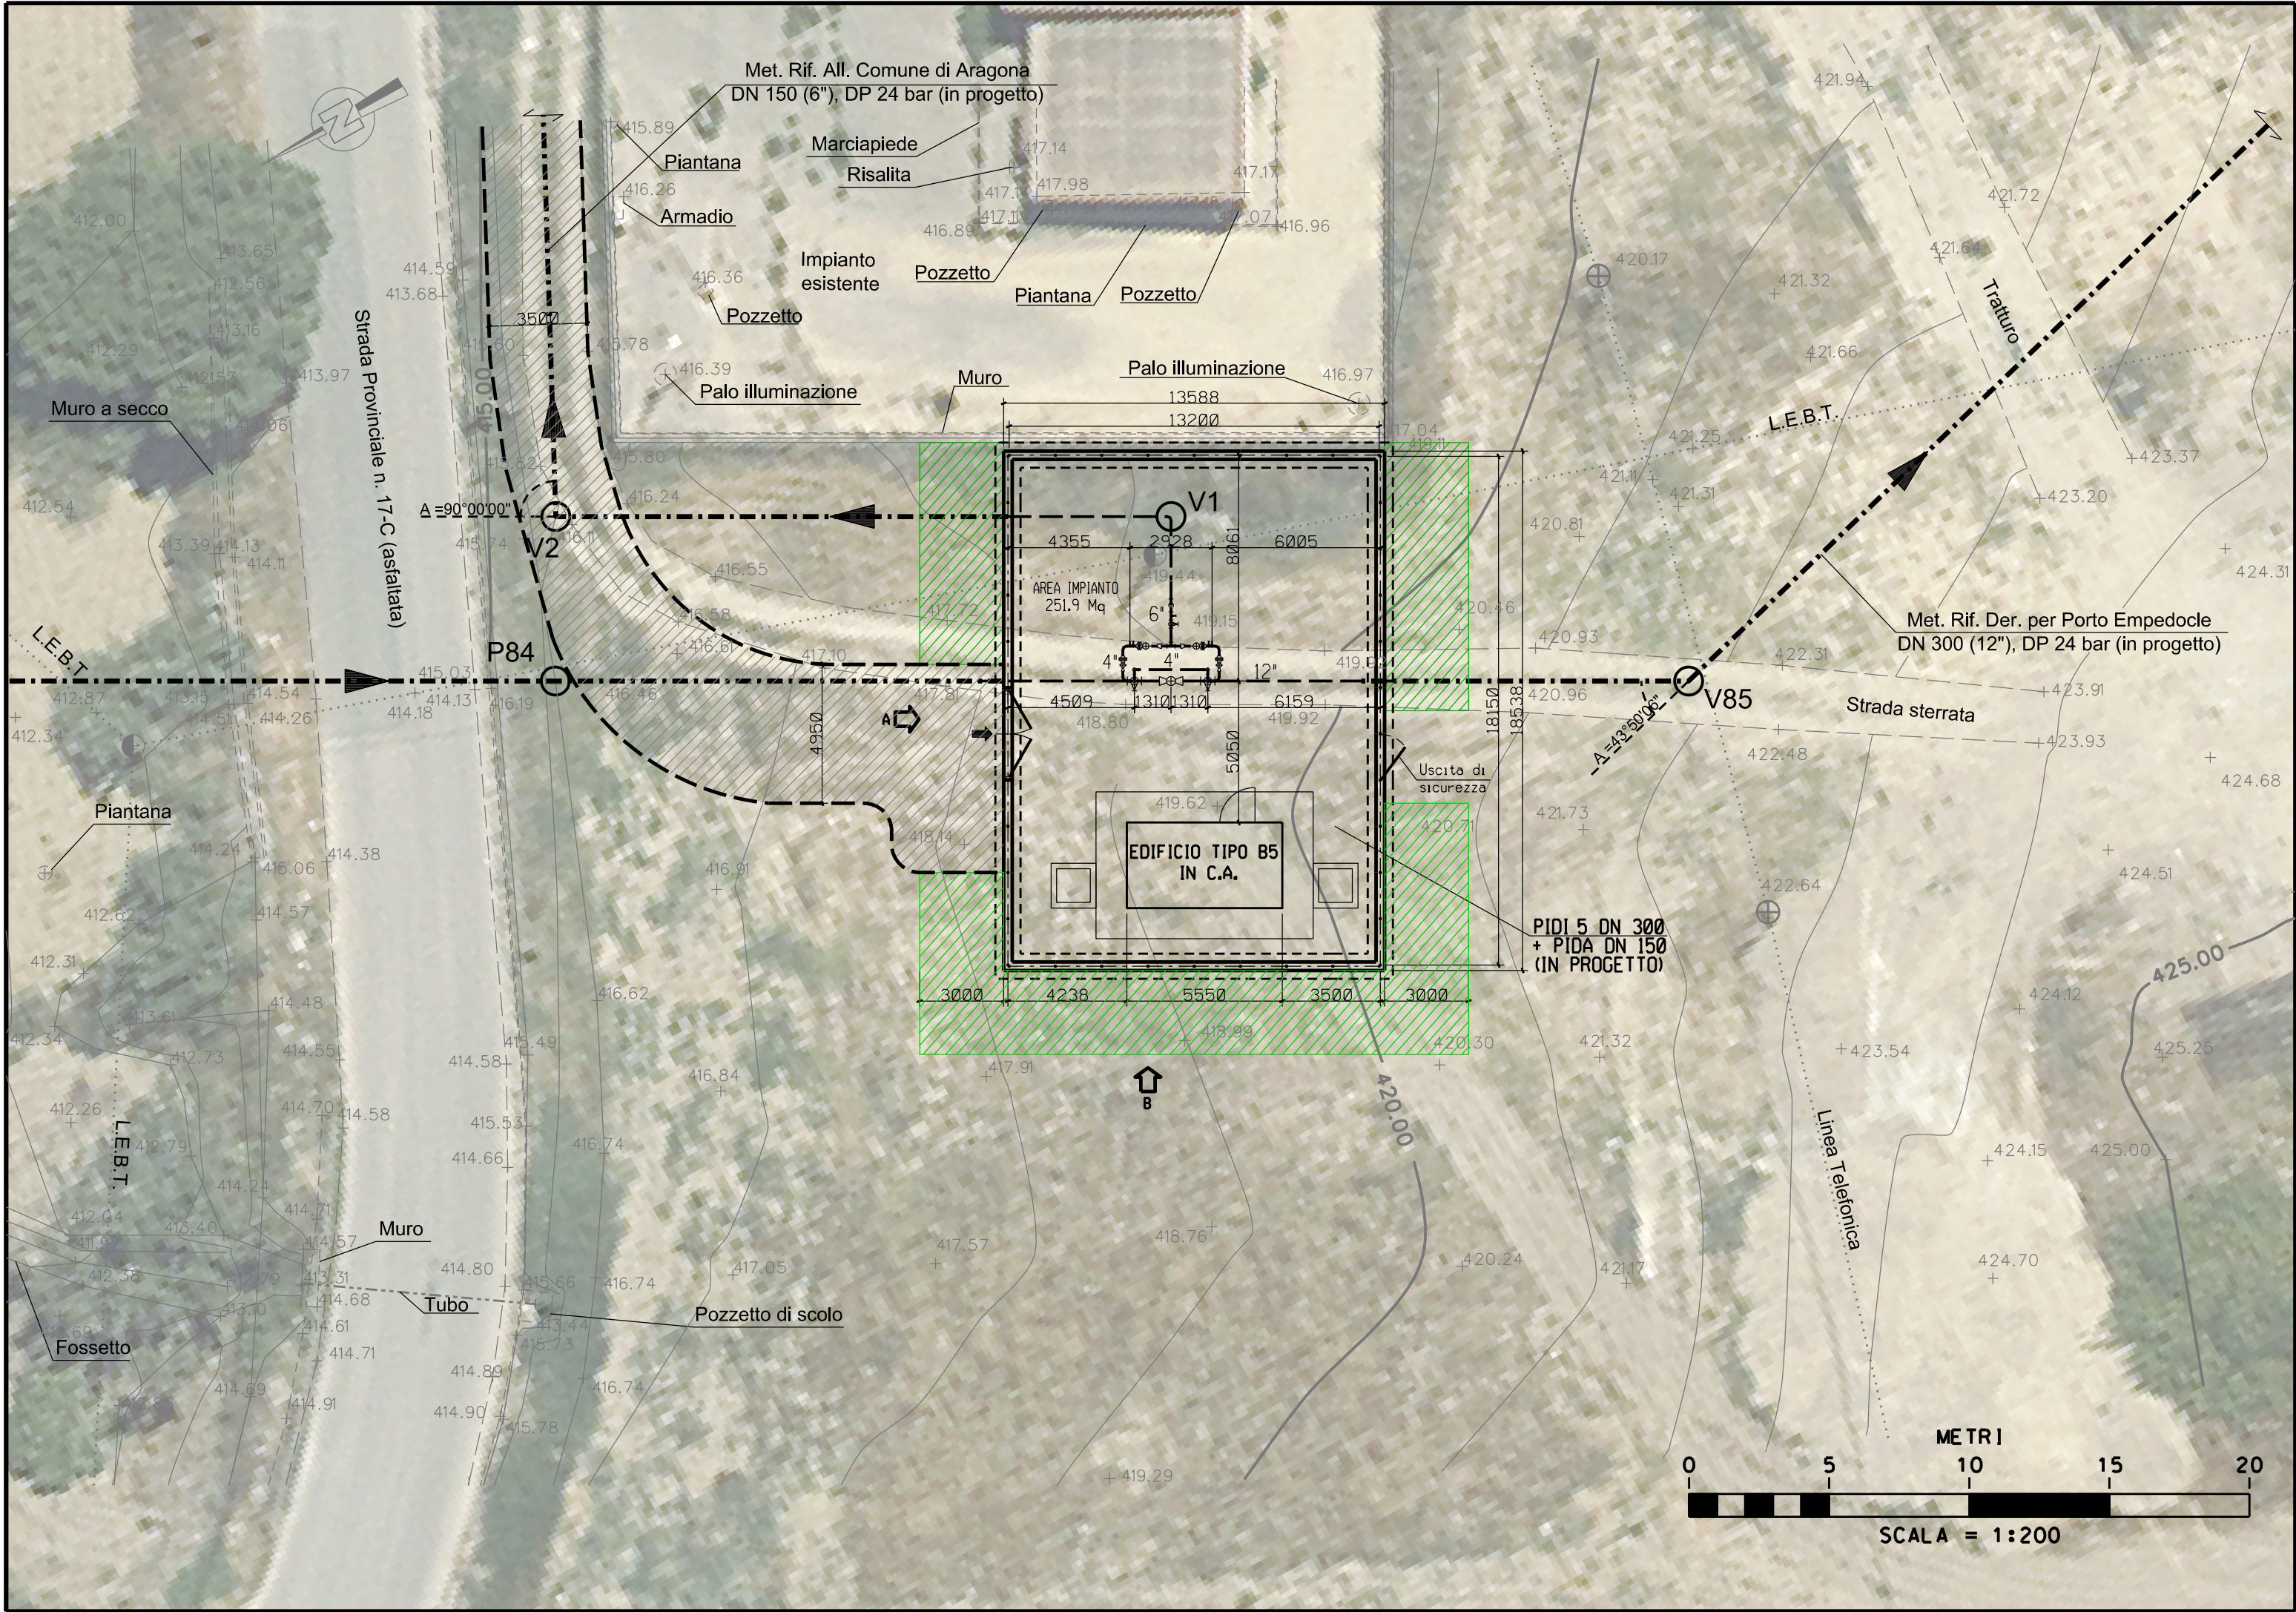1	Gennaio 2025	AGGIORNAMENTO A.U. 327 per prescrizioni V.I.A.		BELLI	SANTI	MATTEI							
0	Aprile 2023	EMISSIONE PER AUTORIZZAZIONE UNICA		BELLI	SANTI	MATTEI							
INDICE	DATA	R E V I S I O N I		D I S E G N .	C O N T R .	A P P R O V .							
Proprietario		Progettista		COMM. SNAM NQ/R20133/R-L01 Comm. Saipem 023113-105									
				Fg. 1 di 2									
Metanodotto:				Dis. SNAM n.: DIS-MEC-C-11194 Dis. SAIPEM n.: LB-C-81194									
RIF. DER. PER PORTO EMPEDOCLE DN 300 (12"), DP 24 bar E OPERE CONNESSE				COD. TECNICO 9114232									
PUNTO DI INTERCETTAZIONE DI DERIVAZIONE IMPORTANTE CON STACCO CON DISCAGGIO (PIDI n.5 + PIDA) DN 300(12") x DN 150 (6") DP 24 bar, Loc. VILLA CASSARO - Prog. Km 16,554				Scala 1:200 - 1:100									
INDICE		<table><tr><td>0</td><td>1</td><td></td><td></td><td></td><td></td><td></td></tr></table>					0	1					
0	1												



PIANO QUOTATO scala 1:200

1	Gennaio 2025	AGGIORNAMENTO A.U. 327 per prescrizioni V.I.A.	BELLI	SANTI	MATTEI
0	Aprile 2023	EMISSIONE PER AUTORIZZAZIONE UNICA	BELLI	SANTI	MATTEI
INDICE	DATA	REVISIONI	DISEGN.	CONTR.	APPROV.
Proprietario		Progettista	COMM. SNAM NO/R20133/R-L01 Comm. Saipem 023113-105		
			Fg. 2 di 2		
Metanodotto:			Dis. SNAM n.: DIS-MEC-C-11194 Dis. SAIPEM n.: LB-C-81194		
RIF. DER. PER PORTO EMPEDOCLE DN 300 (12"), DP 24 bar E OPERE CONNESSE			COD. TECNICO 9114232		
PUNTO DI INTERCETTAZIONE DI DERIVAZIONE IMPORTANTE CON STACCO CON DISCAGGIO (PIDI n.5 + PIDA) DN 300(12") x DN 150 (6") DP 24 bar, Loc. VILLA CASSARO - Prog. Km 16,554			Scala 1:200 - 1:100		
INDICE			1		