



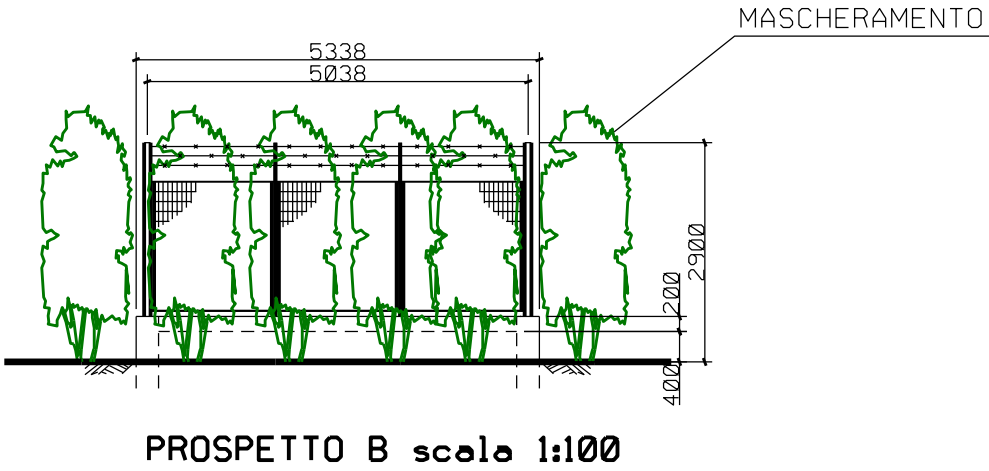

PIANO QUOTATO scala 1:200

STRALCIO PLANIMETRICO 1:2.000
COMUNE DI CAMPOFRANCO (CL) FG.11 - FG.18

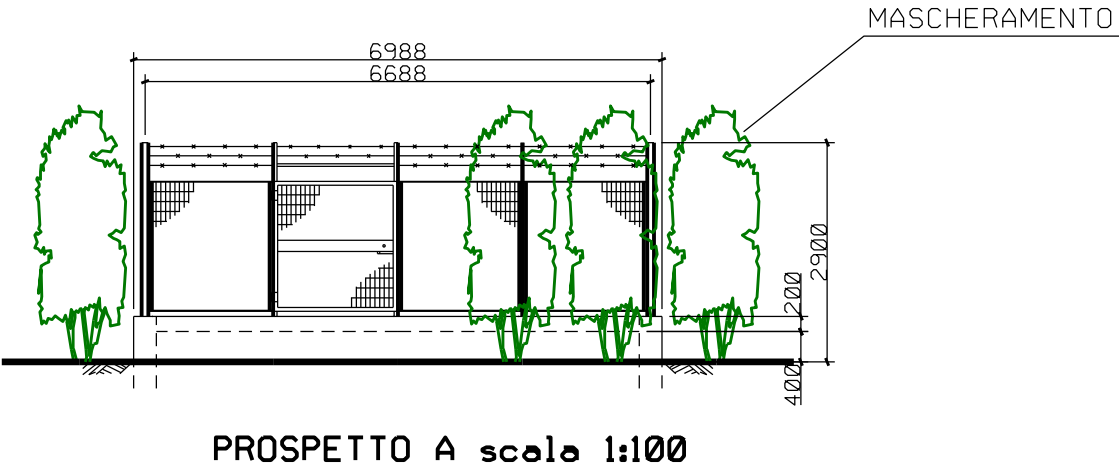

1	Gennaio 2025	AGGIORNAMENTO A.U. 327 per prescrizioni V.I.A.		BELLI	SANTI	MATTEI							
0	Aprile 2023	EMISSIONE PER AUTORIZZAZIONE UNICA		BELLI	SANTI	MATTEI							
INDICE	DATA	R E V I S I O N I		DISEGN.	CONTR.	APPROV.							
Proprietario		Progettista		COMM. SNAM NQ/R20133/R-L04 Comm. Saipem 023113-105									
				Fg. 1 di 2									
Metanodotto:				Dis. SNAM n.: DIS-MEC-C-11198 Dis. SAIPEM n.: LB-C-81198									
RIF. DER. PER PORTO EMPEDOCLE DN 300 (12"), DP 24 bar E OPERE CONNESSE				COD. TECNICO 21026									
PUNTO DI INTERCETTAZIONE CON DISCAGGIO DI ALLACCIAMENTO (PIDA n 1A) DN 300(12") x DN 100 (4") DP 24 bar, Loc. CONTRADA CHIALTESI RIF. ALL. M&A RINNOVABILI				Scala 1:200 - 1:100									
INDICE				<table><tr><td>0</td><td>1</td><td></td><td></td><td></td><td></td><td></td></tr></table>			0	1					
0	1												

