


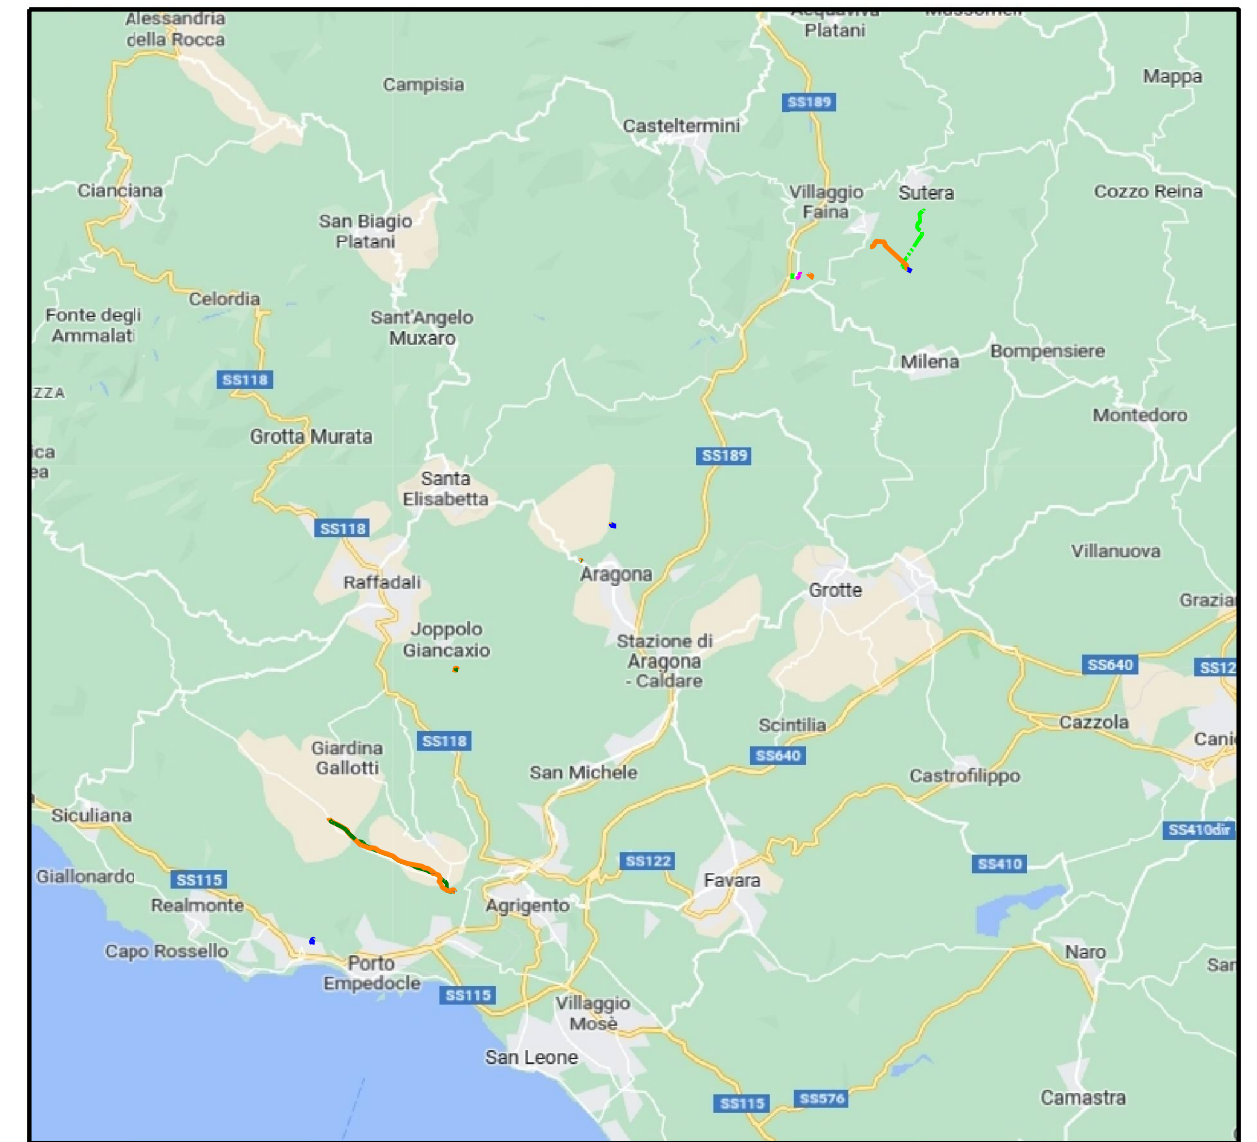

[illegible]

COROGRAFIA Scala 1:250.000

1	Gennoio 2025	AGGIORNAMENTO A.U. 327 PER PRESCRIZIONI V.I.A.	Guidi	Santi	Mattei
0	Aprile 2023	EMISSIONE PER AUTORIZZAZIONE UNICA	Pirrerà	Santi	Mattei
Rev.	DATA	DESCRIZIONE	ELABORATO	VERIFICATO	APPROVATO
PROPRIETARIO 		PROGETTISTA 	COMM. SNAM NQ/R20133/R-L05		
			COD. TECNICO 9114236		
Melonodolito: MET. RIC. ALLACCIAMENTO COMUNE DI COMITINI DN 100 (4") DP 24 bar			Dis. SNAM PG-COMP-3E-11904		
			Dis. SAIPEM LB-3E-81904		
			COMM. SAIPEM 023113-105		
			REVISIONE 1		
PLANIMETRIA CATASTALE CON COMPETENZE			FG. 1 DI 1		
			SCALA 1:2000		