DATI TECNICI FUNZIONALI

MANUFATTI	
AREE SOGGETTE A V.P.E.	
IMPIANTI	
STRADE DI ACCESSO DEFINITIVE	
STRADE / PISTE	S1
PIAZZOLE	
ALLARGAMENTI	A1 A2 A3
AREE DI OCCUPAZIONE TEMP. ESTERNE ALLA FASCIA V.P.E.	
CONFINI AMMINISTRATIVI	

DATI CARATTERISTICI

DATI DI COSTRUZIONE

PRESSIONE DI PROGETTO (DP) 24.0 bar
PRESSIONE MASSIMA DI ESERCIZIO (MOP) 24.0 bar
GRADO DI UTILIZZAZIONE DICHIARATO f - 0.30

REALIZZATO IN CONFORMITA' AL D.M. 17/04/2008

RIVESTIMENTO GIUNTI DI SALDATURA

FASCE TERMORESTRINGENTI C50 PRIMER (A.07.10.02)

DATI GENERALI

DN 300 (12") SP 7.1 mm [UNI-EN]

LUNGHEZZA TOTALE IMPIANTO 280.00 m.

FASE EMISSIONE AUTORIZZAZIONE UNICA

PLANIMETRIA 1:2000

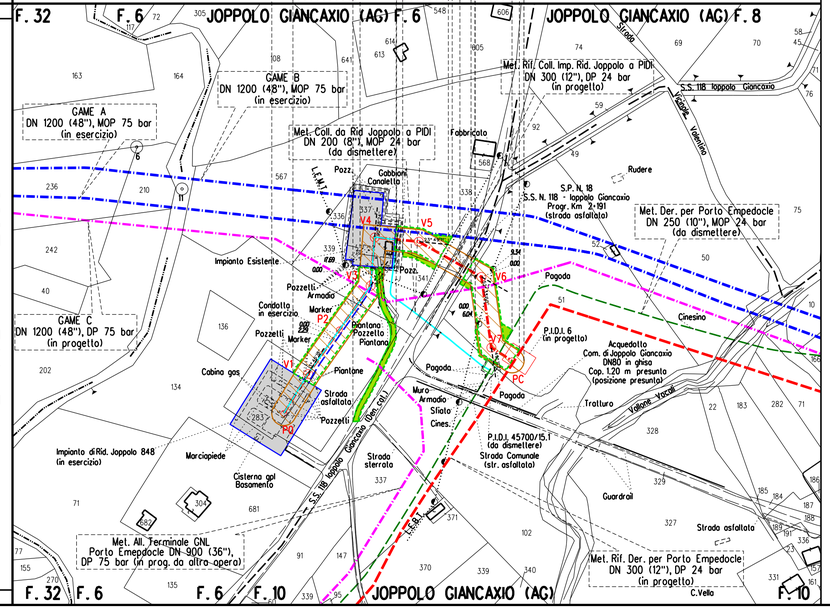

CONFINI AMMINISTRATIVI

LEGENDA

SIMBOLOGIA TEMATICA

- 8,00 / 8,00 — Fascia di vincolo preordinato all' esproprio (V.P.E.), (ASSERVIMENTO) coincidente con la fascia di servitu'
- A — Ampliamento Impianto
- S — Strade di accesso definitive
- Aree di occupazione temporanea
- Aree di occupazione temporanea esterne alla fascia v.p.e.
- A — Allargamenti in corrispondenza di fiumi/ infrastrutture esistenti
- S — Strade di accesso provvisorie alle aree di passaggio
- P — Piazzole provvisorie per i materiali
- Impianti in progetto
- Impianti esistenti
- M — Manufatti

SIMBOLOGIA DI LINEA

- Metanodotto in progetto
- Metanodotto da porre fuori esercizio e recuperare
- Allacciamenti in progetto
- Allacciamenti da porre fuori esercizio e recuperare
- Metanodotti in progetto da altra opera
- Gallerie, Tunnel, Mini - Microtunnel, Raise Borer e Toc
- Metanodotti in esercizio
- Altri metanodotti in progetto

DOCUMENTI DI RIFERIMENTO	N

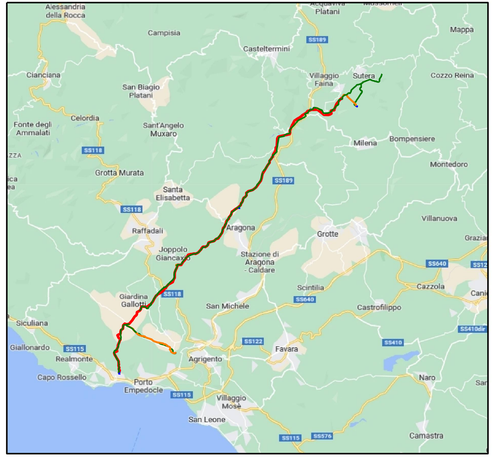

COROGRAFIA Scala 1:250.000

INDICE	DATA	REVISIONI	DISEGN.	CONTR.	APPROV.
1	Gennaio 2025	Aggiornamento AU 327 Per Prescrizioni VIA	A.Magnoni	G.Santi	F.Mattei
0	Maggio 2023	Emissione per Autorizzazione Unica	A.Magnoni	G.Santi	F.Mattei

Proprietario: snam
Progettista: SAIPEM

COMM. SNAM NQ/R20133/R-L07
COD. TECNICO 9114238
Fg. 1 di 1

RIFACIMENTO COLL. IMP. RID. JOPPOLO A P.I.D.I.
DN 300 (12") DP 24 bar

Dis. SNAM n.: PG-VPE2000-4E-12108
Dis. SAIPEM n.: LB-4E-82108
Comm. Saipem 023113-105
Scala 1:2000

PLANIMETRIA CATASTALE CON VPE E AREA OCCUPAZIONE LAVORI

INDICE 1

Il presente disegno e' di proprieta' aziendale - La societa' tutelera' i propri diritti a termine di legge.