DATI TECNICI FUNZIONALI

MANUFATTI

AREE SOGGETTE A V.P.E.

IMPIANTI — PIL N.1B + PIDA — PIDA 2B

STRADE DI ACCESSO DEFINITIVE — S — S

STRADE / PISTE — S1 — S2

PIAZZOLE

ALLARGAMENTI — A1 — A2 — A3 — A4 — A5 — A6 — A7 — A8

AREE DI OCCUPAZIONE TEMP. ESTERNE ALLA FASCIA V.P.E.

CONFINI AMMINISTRATIVI

DATI CARATTERISTICI

DATI DI COSTRUZIONE

PRESSIONE DI PROGETTO (DP) 24.0 bar
PRESSIONE MASSIMA DI ESERCIZIO (MOP) 24.0 bar
GRADO DI UTILIZZAZIONE DICHIARATO f - 0.30

REALIZZATO IN CONFORMITA' AL D.M. 17/04/2008

RIVESTIMENTO GIUNTI DI SALDATURA
FASCE TERMORESTRINGENTI C50 PRIMER (A.07.10.02)

DATI GENERALI
DN 100 (4") SP 5.2 mm (UNI-EN)

LUNGHEZZA TOTALE IMPIANTO 1240.00 m.

FASE EMISSIONE AUTORIZZAZIONE UNICA

PLANIMETRIA 1:2000

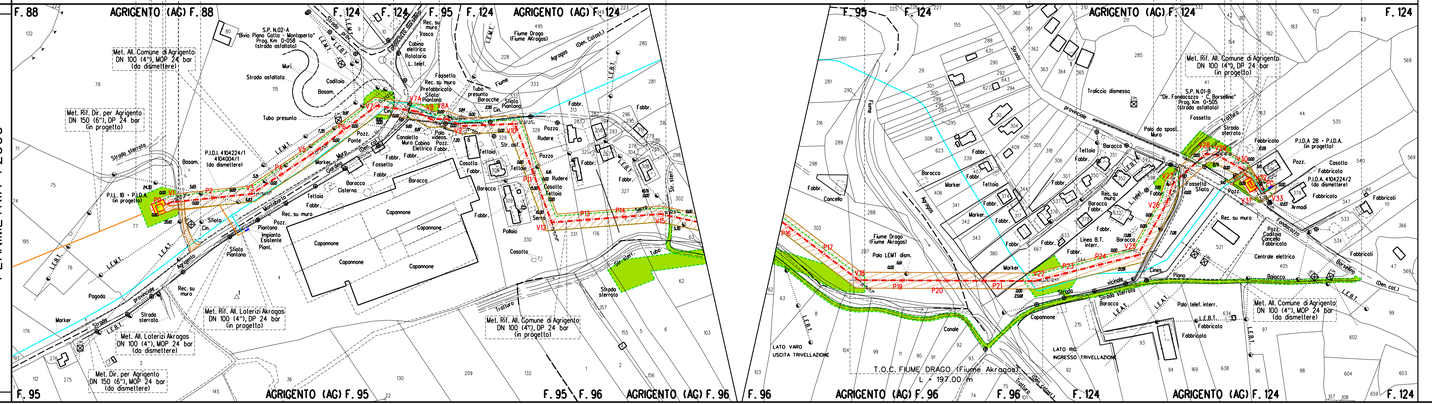

LEGENDA

SIMBOLOGIA TEMATICA

- Fascia di vincolo preordinato all' esproprio (V.P.E.), (ASSERVIMENTO) coincidente con la fascia di servitu'
- A — Ampliamento Impianto
- S — Strade di accesso definitive
- Aree di occupazione temporanea
- Aree di occupazione temporanea esterne alla fascia v.p.e.
- A — Allargamenti in corrispondenza di fiumi/ infrastrutture esistenti
- S — Strade di accesso provvisorie alle aree di passaggio
- P — Piazzole provvisorie per i materiali
- Impianti in progetto
- Impianti esistenti
- M — Manufatti

SIMBOLOGIA DI LINEA

- Metanodotto in progetto
- Metanodotto da porre fuori esercizio e recuperare
- Allacciamenti in progetto
- Allacciamenti da porre fuori esercizio e recuperare
- Metanodotti in progetto da altra opera
- Gallerie, Tunnel, Mini - Microtunnel, Raise Borer e Toc
- Metanodotti in esercizio
- Altri metanodotti in progetto

DOCUMENTI DI RIFERIMENTO	N

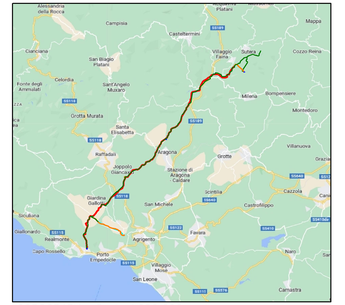

COROGRAFIA Scala 1:250.000

1	Gennaio 2025	Aggiornamento AU 327 Per Prescrizioni Via	A.Mignani	G.Santi F.Mottel
0	Maggio 2023	Emissione per Autorizzazione Unica	A.Mignani	G.Santi F.Mottel
INDICE	DATA	REVISIONI	DISEGN.	CONTR. APPROV.

Proprietario: snam

Progettista: SAIPEM

RIFACIMENTO ALLACCIAMENTO COMUNE DI AGRIGENTO DN 100 (4") DP 24 bar

PLANIMETRIA CATASTALE CON VPE E AREA OCCUPAZIONE LAVORI

Ds. SNAM n.: PC-VPE2000-TE-12608
Ds. SAIPEM n.: LB-TE-82608
Comm. Saipem: 023113-105
Scala: 1:2000
INDICE: 01

COMM. SNAM: MD/P20133/R/I/S
COD. TECNICO: 21030
Fg. 1 di 1

Il presente disegno e di proprieta' esclusiva - La sua copia, riproduzione o cessione a terzi senza autorizzazione scritta, comporta azione legale