



DATI TECNICI FUNZIONALI	MANUFATTI	
	AREE SOGGETTE A V.P.E.	
	IMPIANTI	
	STRADE DI ACCESSO DEFINITIVE	
	STRADE / PISTE	
	PIAZZOLE	
	ALLARGAMENTI	
	AREE DI OCCUPAZIONE TEMP. ESTERNE ALLA FASCIA V.P.E.	
	CONFINI AMMINISTRATIVI	
<div> <div> <h3>DATI CARATTERISTICI</h3> <p>DATI DI COSTRUZIONE</p> <p>PRESSIONE DI PROGETTO (DP) 24.0 bar</p> <p>PRESSIONE MASSIMA DI ESERCIZIO (MOP) 24.0 bar</p> <p>GRADO DI UTILIZZAZIONE DICHIARATO f - 0.30</p> <p>REALIZZATO IN CONFORMITA' AL D.M. 17/04/2008</p> <p>RIVESTIMENTO GIUNTI DI SALDATURA</p> <p>FASCE TERMORESTRINGENTI C50 PRIMER (A.07.10.02)</p> <p>DATI GENERALI</p> <p>DN 100 (4'') SP 5.2 mm [UNI-EN]</p> <p>LUNGHEZZA TOTALE IMPIANTO 245.00 m.</p> <p>FASE EMISSIONE AUTORIZZAZIONE UNICA</p> </div> <div> <p>PLANIMETRIA 1:2000</p> </div> </div>		

LEGENDA

SIMBOLOGIA TEMATICA

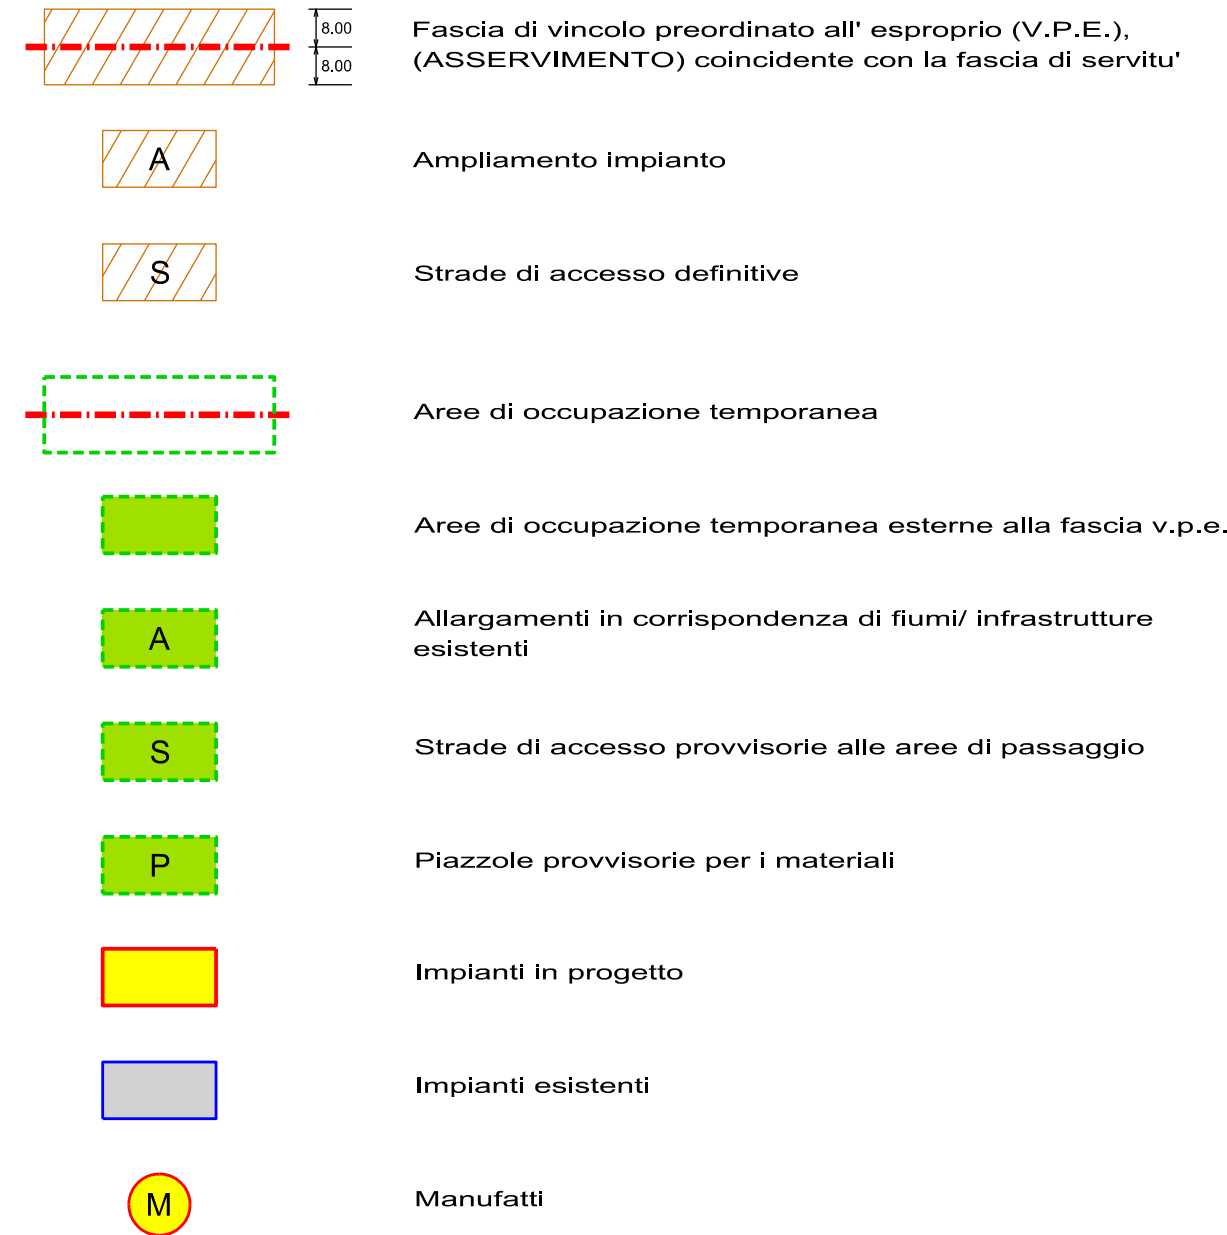


SIMBOLOGIA DI LINEA

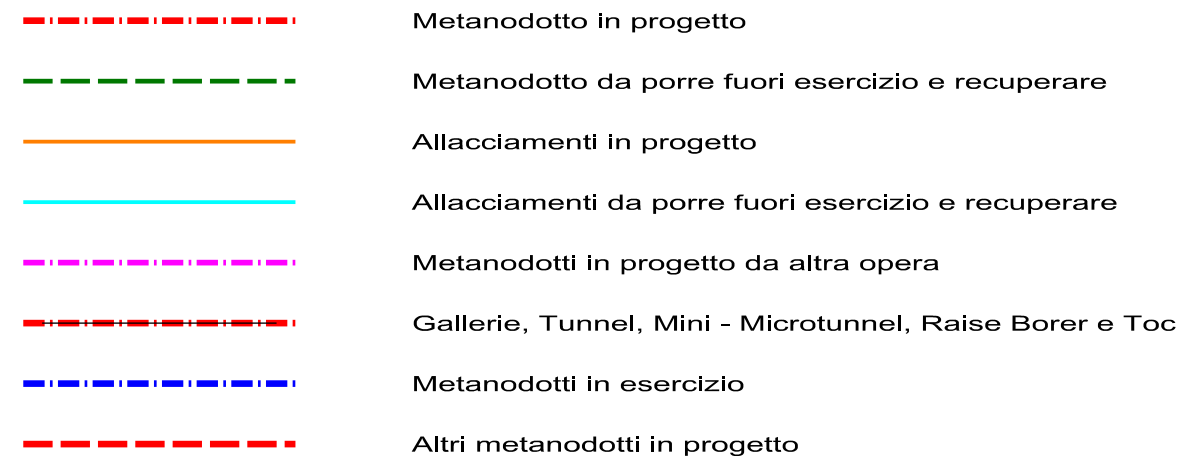



DOCUMENTI DI RIFERIMENTO

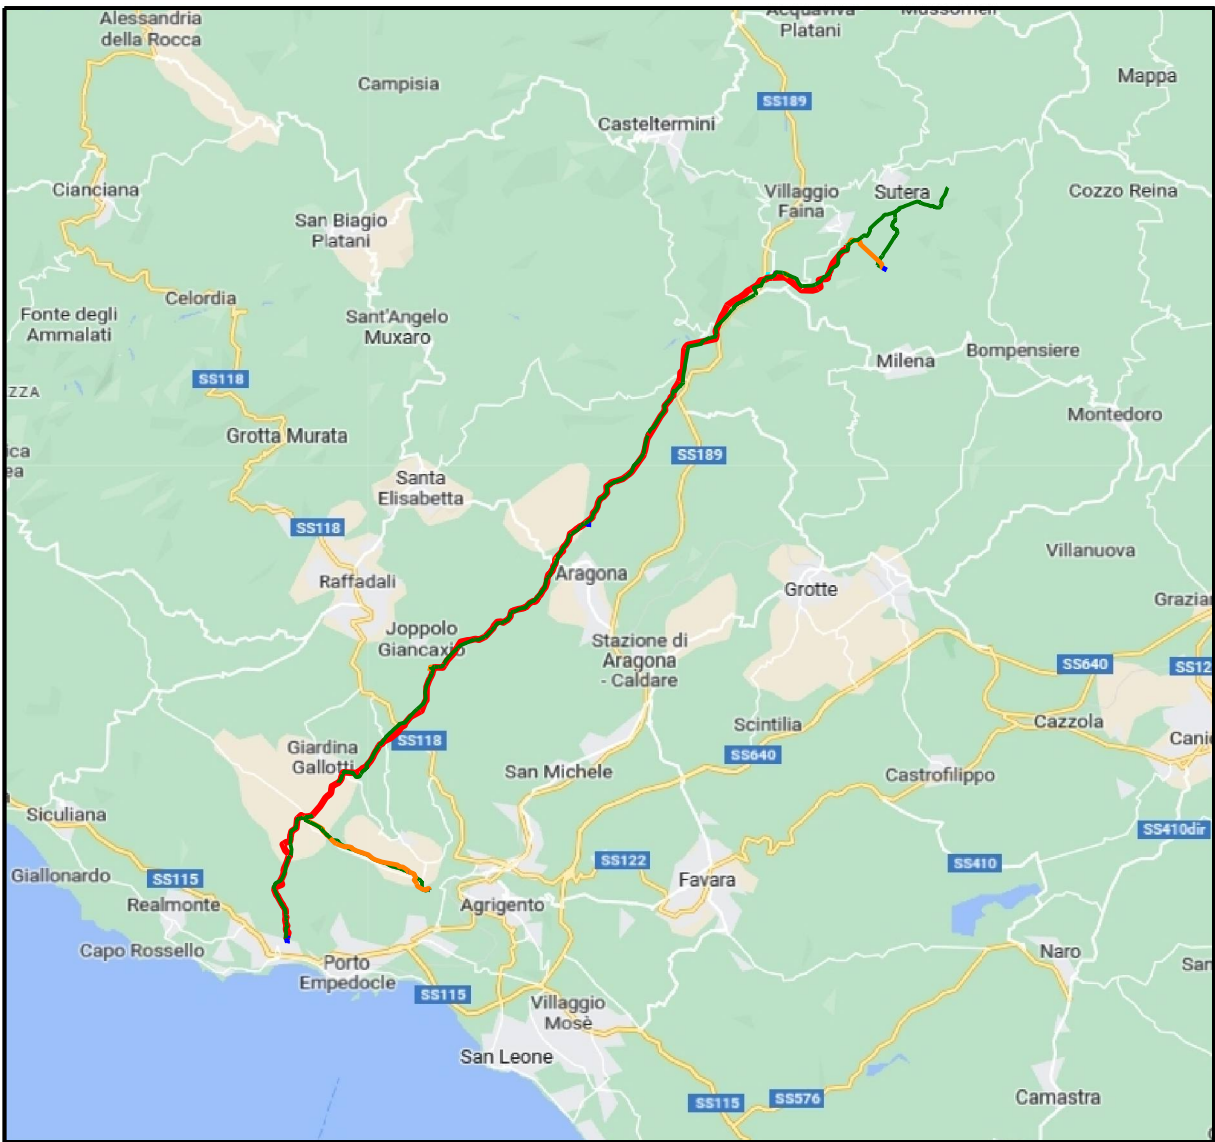N



COROGRAFIA Scala 1:250.000

1	Gennaio 2025	Aggiornamento AU 327 Per Prescrizioni VIA	A.Magnoni	G.Santi	F.Mattei
0	Maggio 2023	Emissione per Autorizzazione Unica	A.Magnoni	G.Santi	F.Mattei
INDICE	DATA	REVISIONI	DISegn.	CONTR.	APPROV.
Proprietario			Progettista		
					
RIFACIMENTO ALLACCIAMENTO M&A RINNOVABILI DN 100 (4") DP 24 bar			COMM. SNAM NQ/R20133/R-L04 COD. TECNICO 21026		
			Fig. 1 di 1		
			Dis. SNAM n.: PG-VPE2000-4E-11808 Dis. SAIPEM n.: LB-4E-81808		
PLANIMETRIA CATASTALE CON VPE E AREA OCCUPAZIONE LAVORI			Comm. Saipem 023113-105		
			Scala 1:2000		
			INDICE		