DATI TECNICI FUNZIONALI

MANUFATTI

AREE SOGGETTE A V.P.E.

IMPIANTI — PIL N.1B + PIDA — PIDA 2B

STRADE DI ACCESSO DEFINITIVE — S — S

STRADE / PISTE — S1 — S2

PIAZZOLE

ALLARGAMENTI — A1 — A2 — A3 — A4 — A5 — A6 — A7 — A8

AREE DI OCCUPAZIONE TEMP. ESTERNE ALLA FASCIA V.P.E.

CONFINI AMMINISTRATIVI

## DATI CARATTERISTICI

**DATI DI COSTRUZIONE**

PRESSIONE DI PROGETTO (DP) 24.0 bar
PRESSIONE MASSIMA DI ESERCIZIO (MOP) 24.0 bar
GRADO DI UTILIZZAZIONE DICHIARATO f - 0.30

REALIZZATO IN CONFORMITA' AL D.M. 17/04/2008

**RIVESTIMENTO GIUNTI DI SALDATURA**
FASCE TERMORESTRINGENTI C50 PRIMER (A.07.10.02)

**DATI GENERALI**
DN 100 (4") SP 5.2 mm (UNI-EN)

LUNGHEZZA TOTALE IMPIANTO 1240.00 m.

FASE EMISSIONE AUTORIZZAZIONE UNICA

PLANIMETRIA 1:2000

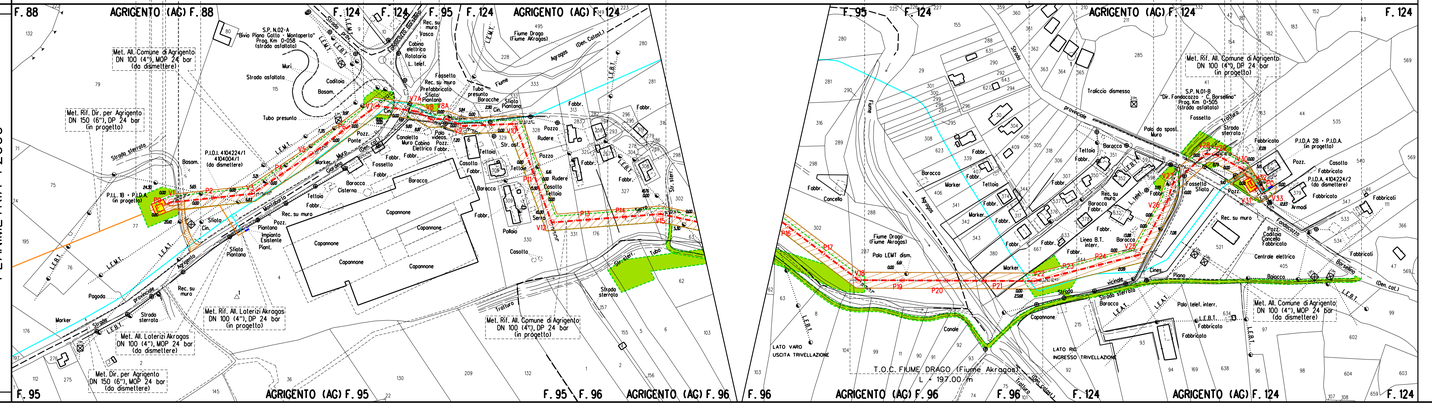
F. 88
AGRIGENTO (AG) F. 88
F. 124
AGRIGENTO (AG) F. 124
F. 95
AGRIGENTO (AG) F. 95
F. 96
AGRIGENTO (AG) F. 96
S.P. N.02-A "Bivio Piano Gatto - Monteperto" Prog. Km 0+058 (strada asfaltata)
Met. Ril. Comune di Agrigento DN 100 (4"), MOP 24 bar (da dismettere)
Met. Ril. Dir. per Agrigento DN 150 (6"), DP 24 bar (in progetto)
P.I.D.I. 410424/1 410430/1 (da dismettere)
P.I.D.A. 2B - P.I.D.A. (in progetto)
P.I.L. 1B - P.I.D.A. (in progetto)
Met. Ril. Loteria Akragas DN 100 (4"), MOP 24 bar (da dismettere)
Met. Ril. Loteria Akragas DN 100 (4"), DP 24 bar (in progetto)
Met. Ril. Comune di Agrigento DN 100 (4"), DP 24 bar (in progetto)
Fiume Drago (Fiume Akragas)
T.O.C. FIUME DRAGO (Fiume Akragas) L = 197.00 m
LATO VARO USCITA TRIVELLAZIONE
LATO RIC INGRESSO TRIVELLAZIONE
Tracciato dismesso
Pozz. Fabbricato Cassetto Fabbricato
Centrale elettrica
Fabbricato
Fabbricati
Cisterna
Capannone
Baracca
Fossetto
Fabbr.
Pozz.
Marker
Strada sterrata
Strada asfaltata
Rec. su muro
Rec. su muro Fosso
Cabina elettrica Rotolaria
Fossetto Rec. su muro Fabbricato Pozzetto
Tubo presunto
Codrino
Bosco
Muri
Pozz. Pozzetto Pozzetto Pozz. Pozz. Pozz.